




NOORDGEVEL

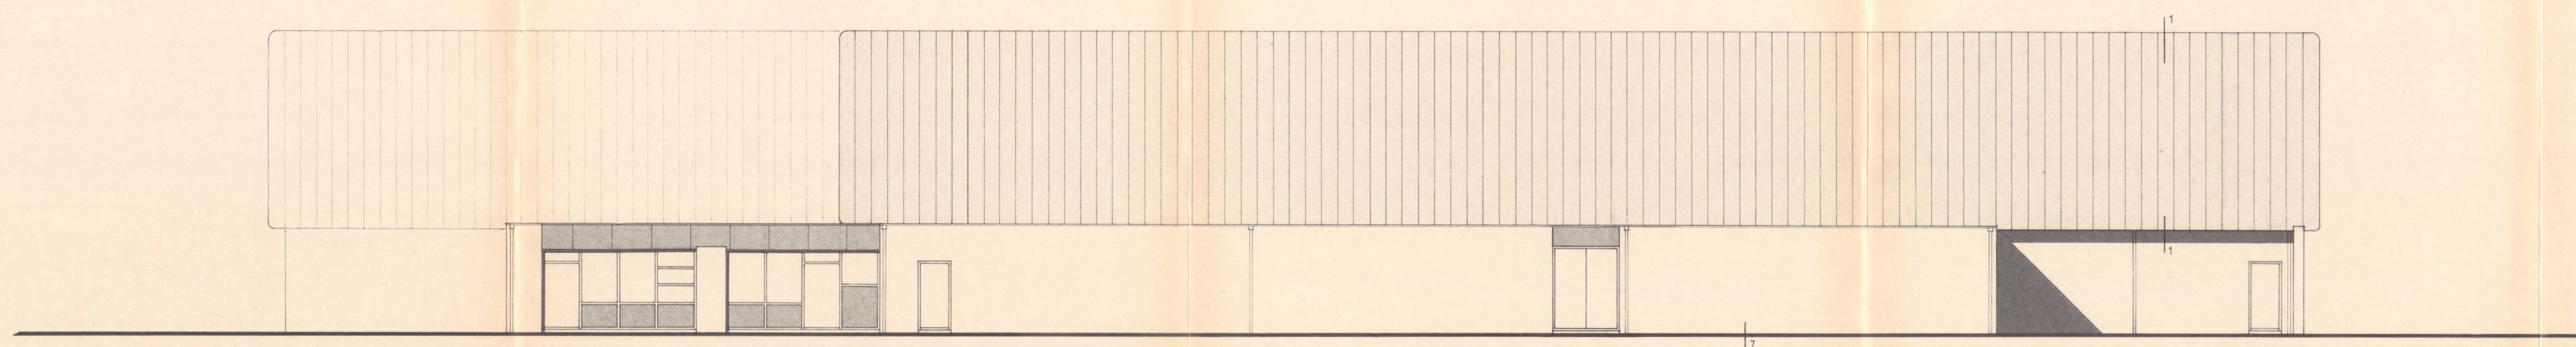

WESTGEVEL

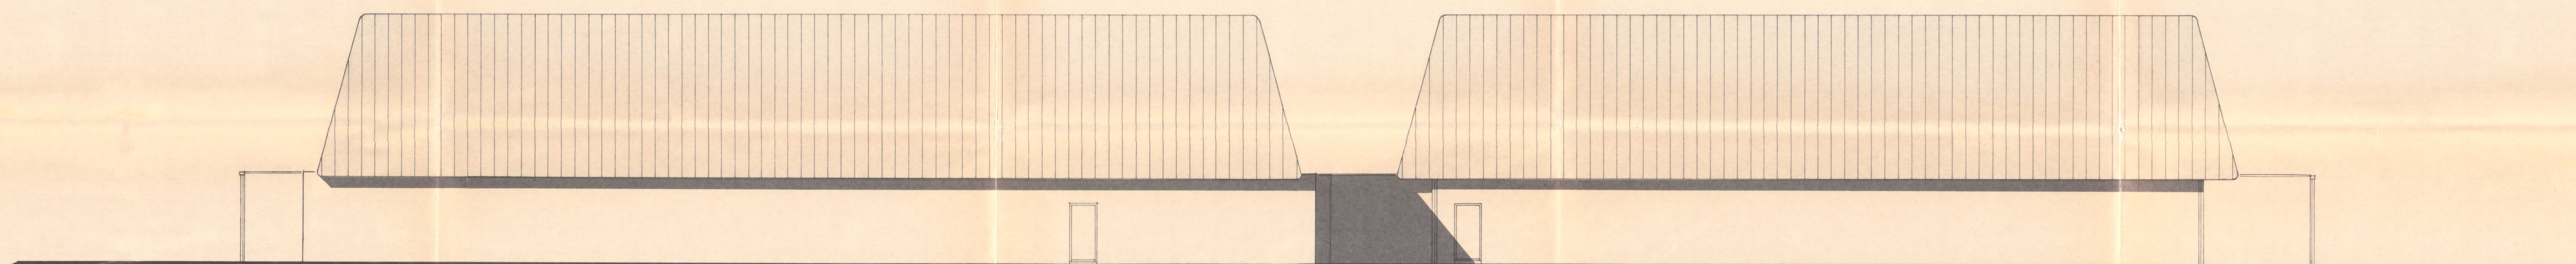

ZUIDGEVEL

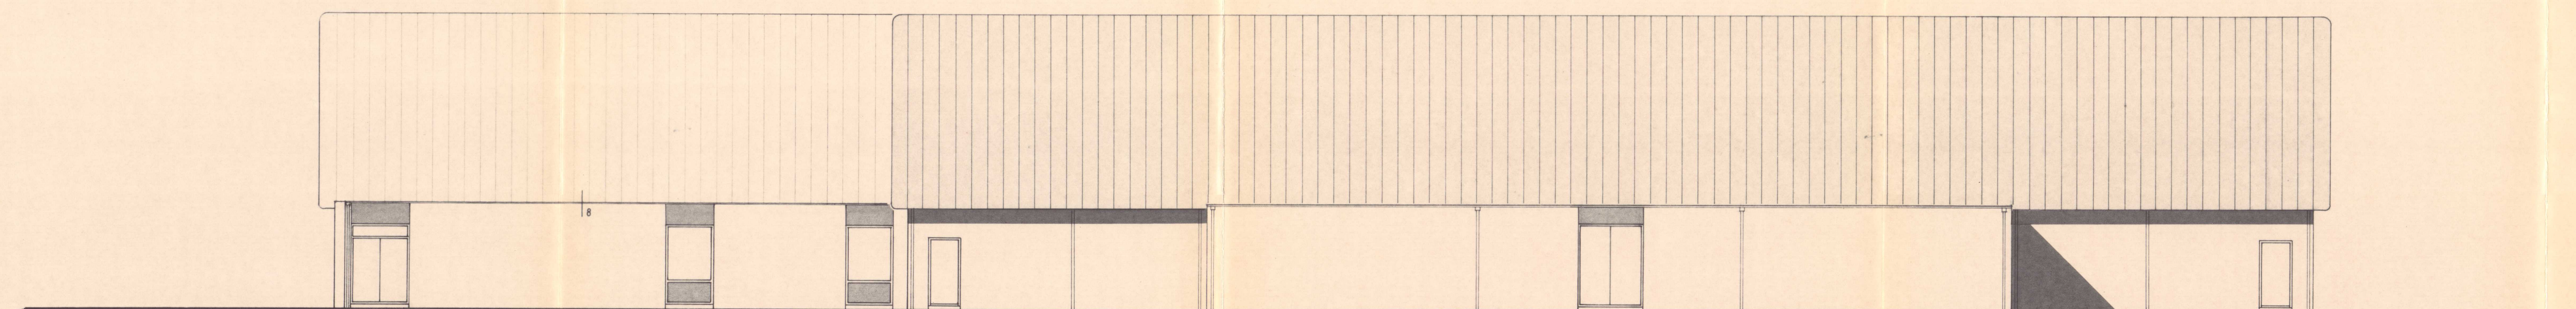

OOSTGEVEL

gevel is zijkant
door de wijk
da. 5-3-84

GEMEENTE GOES
DIREKTIE
RUIMTELIJKE ONTWIKKELING
Afd. B.O.U.W. en W.O.N.I.N.G. T.O.E.Z.I.C.H.T.

sportcentrum "de bevelanden"

ARCHITEKTENBURO M. VAN DOORN B.N.A.
beestenmarkt 8 4461CT-goes tel. 01100-20810

betreft:	BOUW OVERDEKTE SPORT- ACCOMMODATIE TE GOES BESTEKTEKENING 3 gevels	schaal	datum	get.	geo.	blad	werk
		1:100	1.12.83	L		12	791
			15.12.83	G.B.			
			20-2-84	G.B.			
							form. 75 x 105 cm