
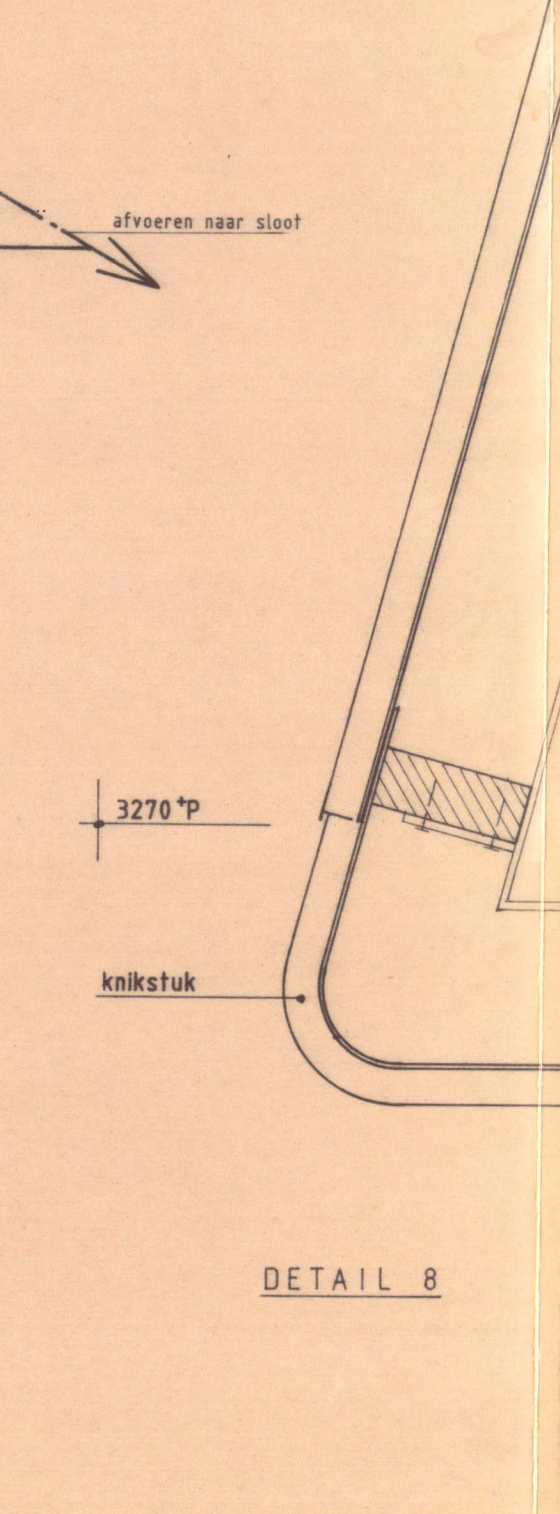
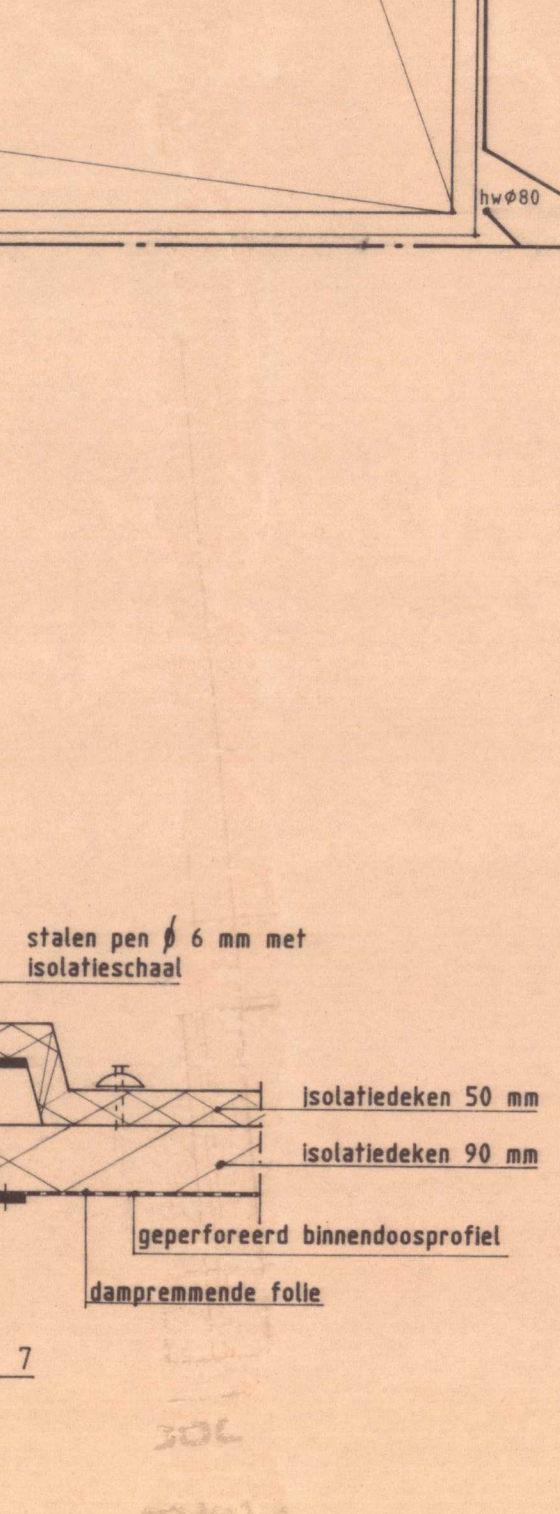
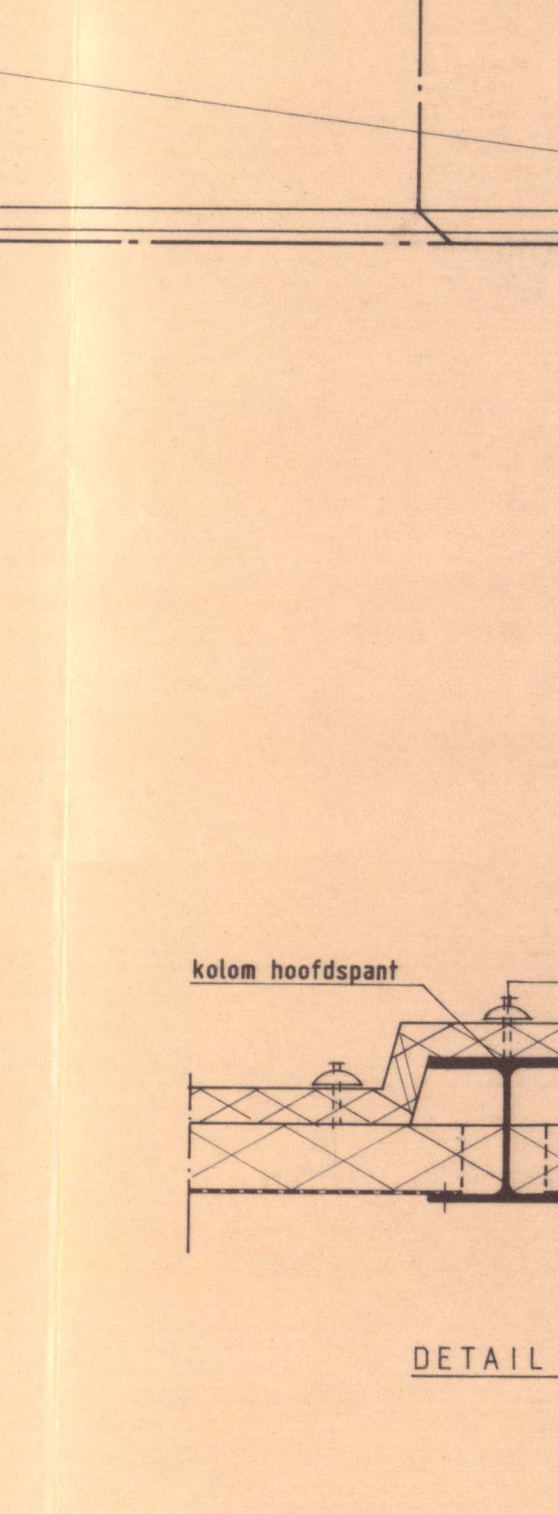
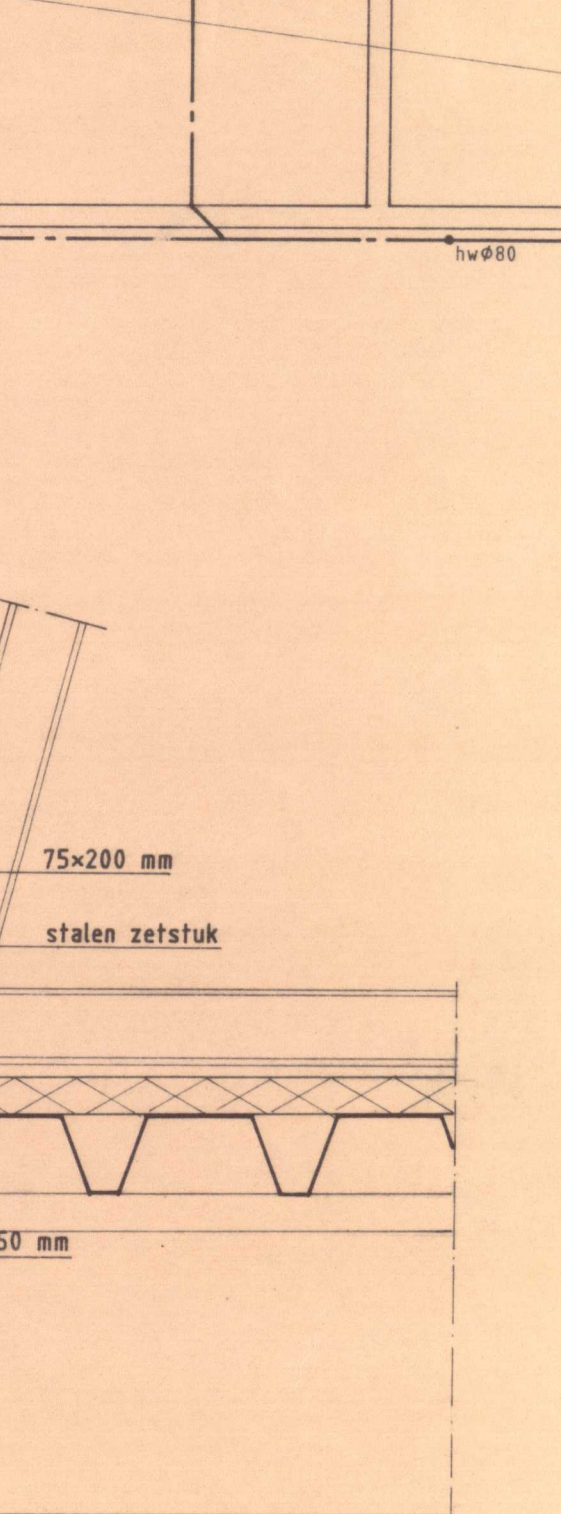
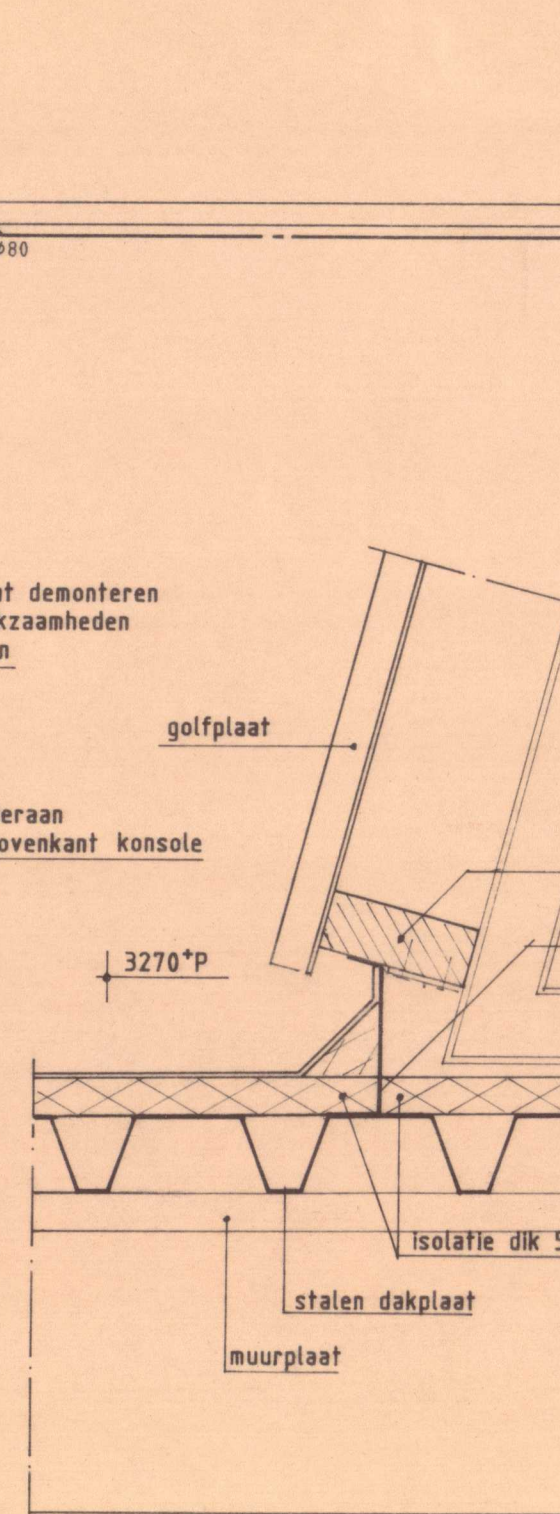
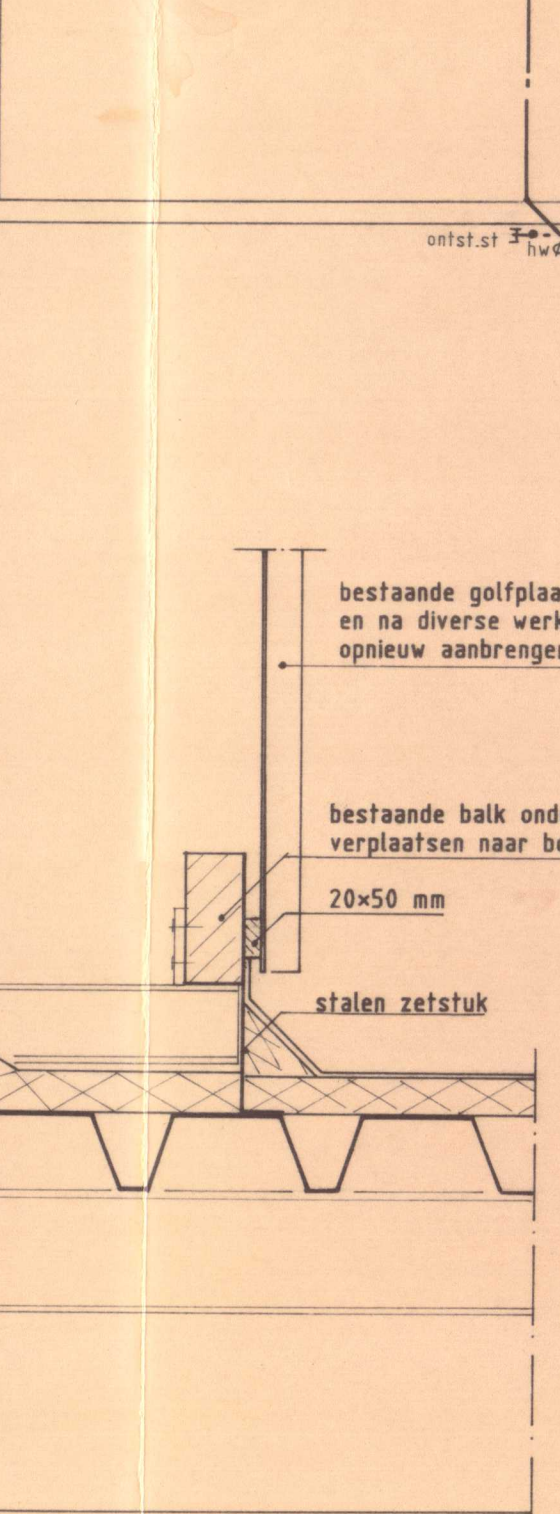
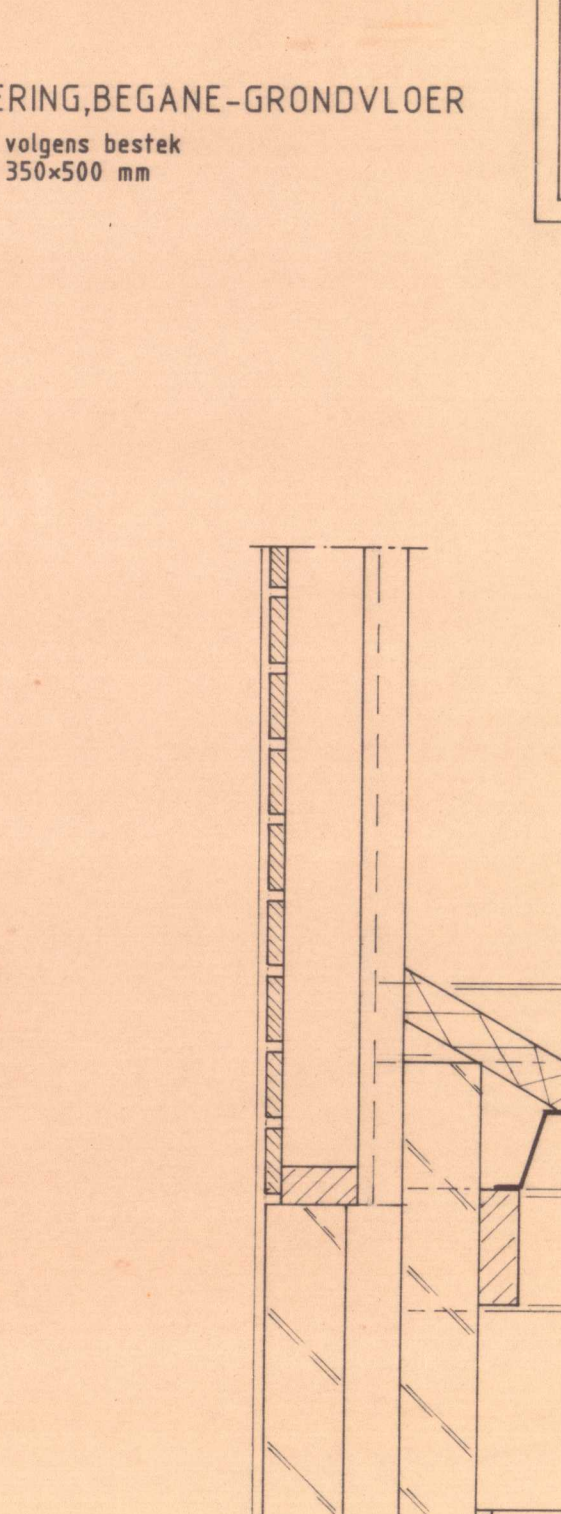
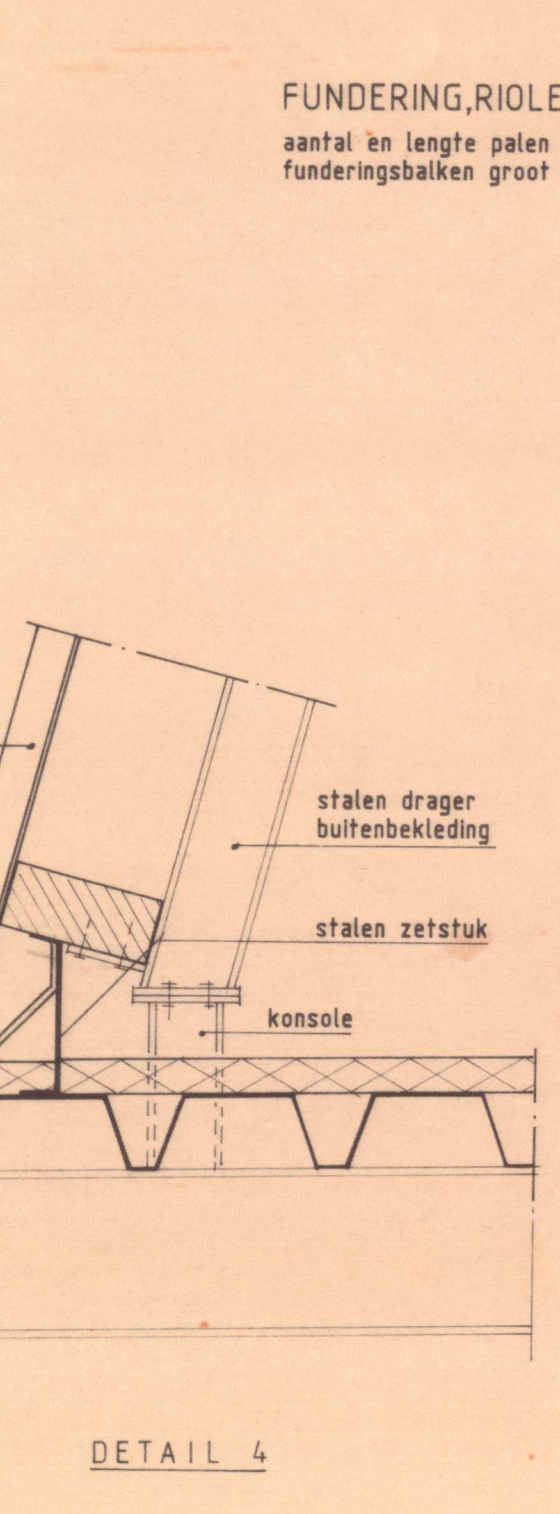
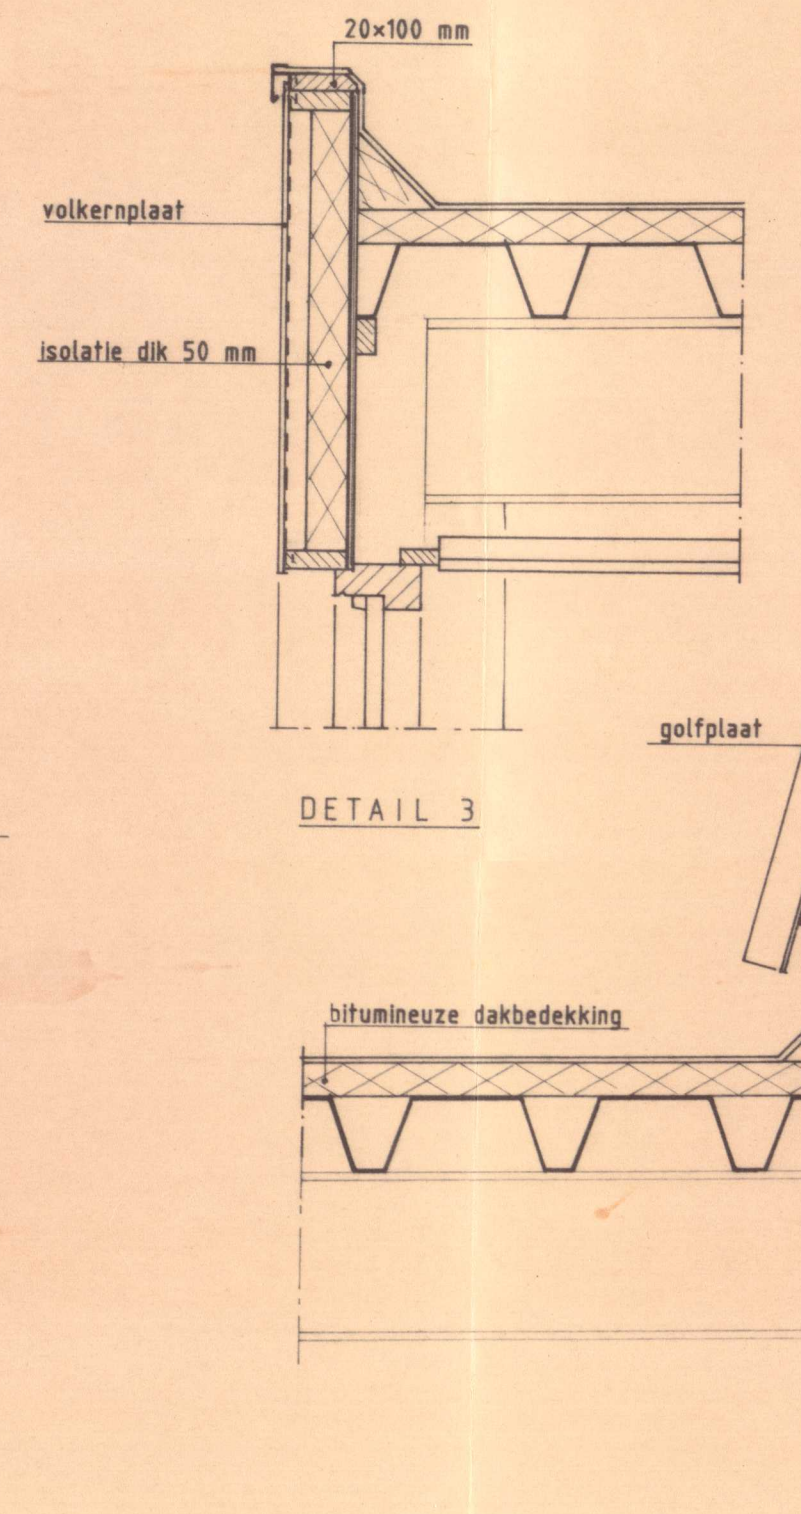
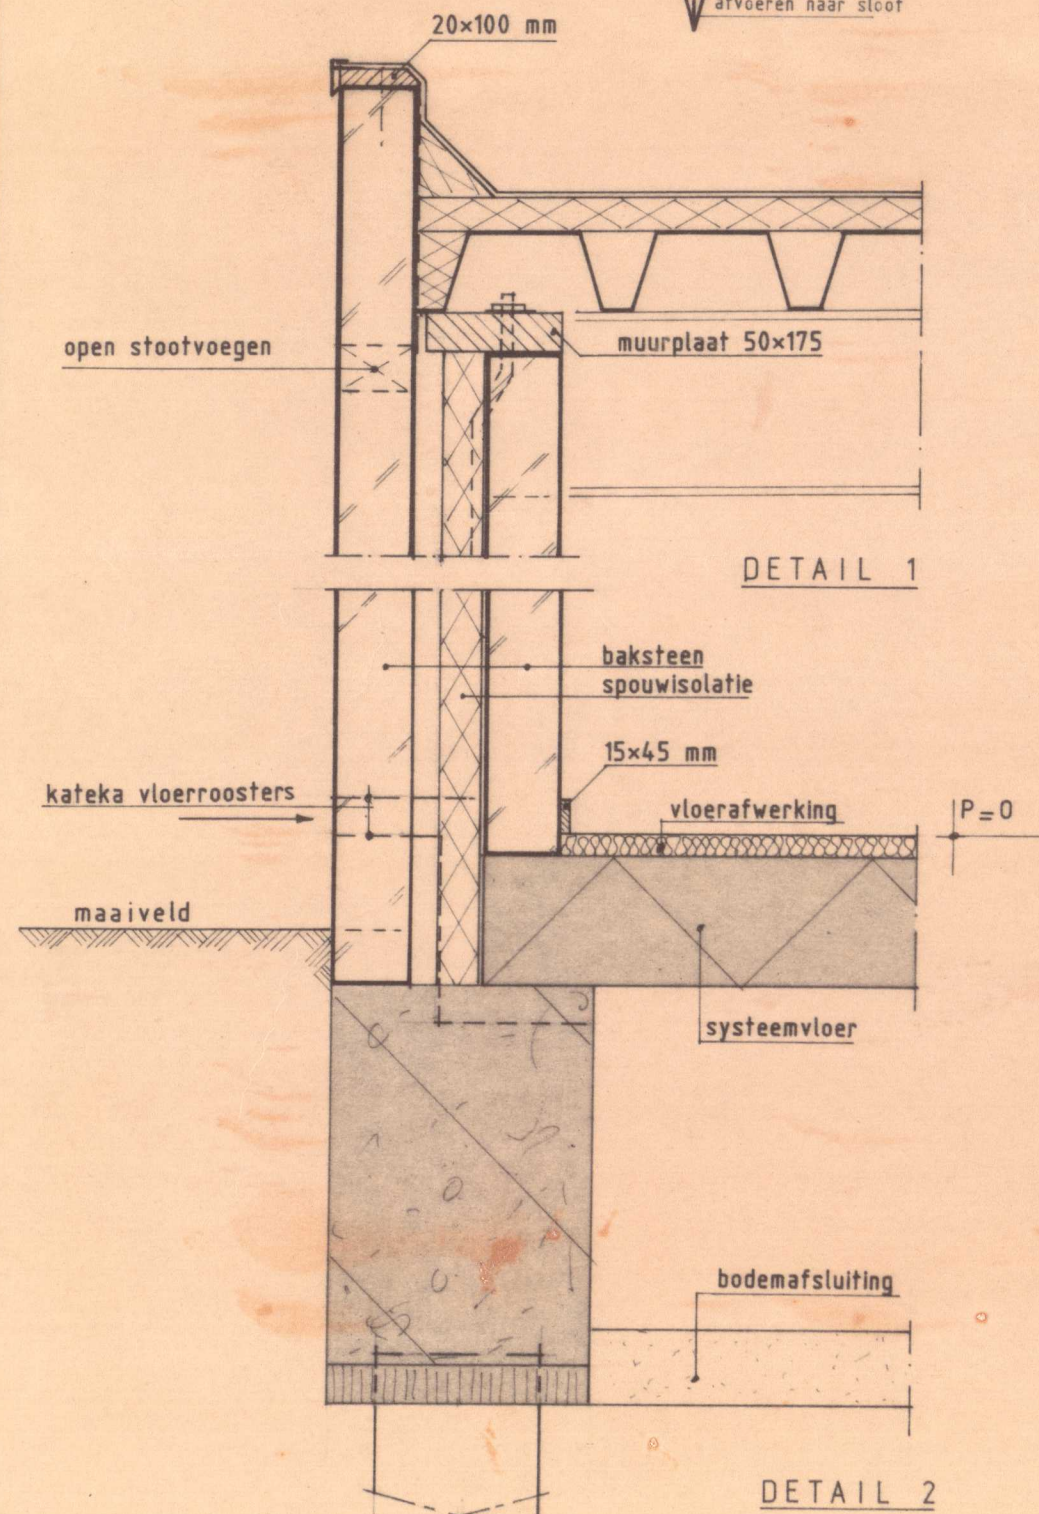


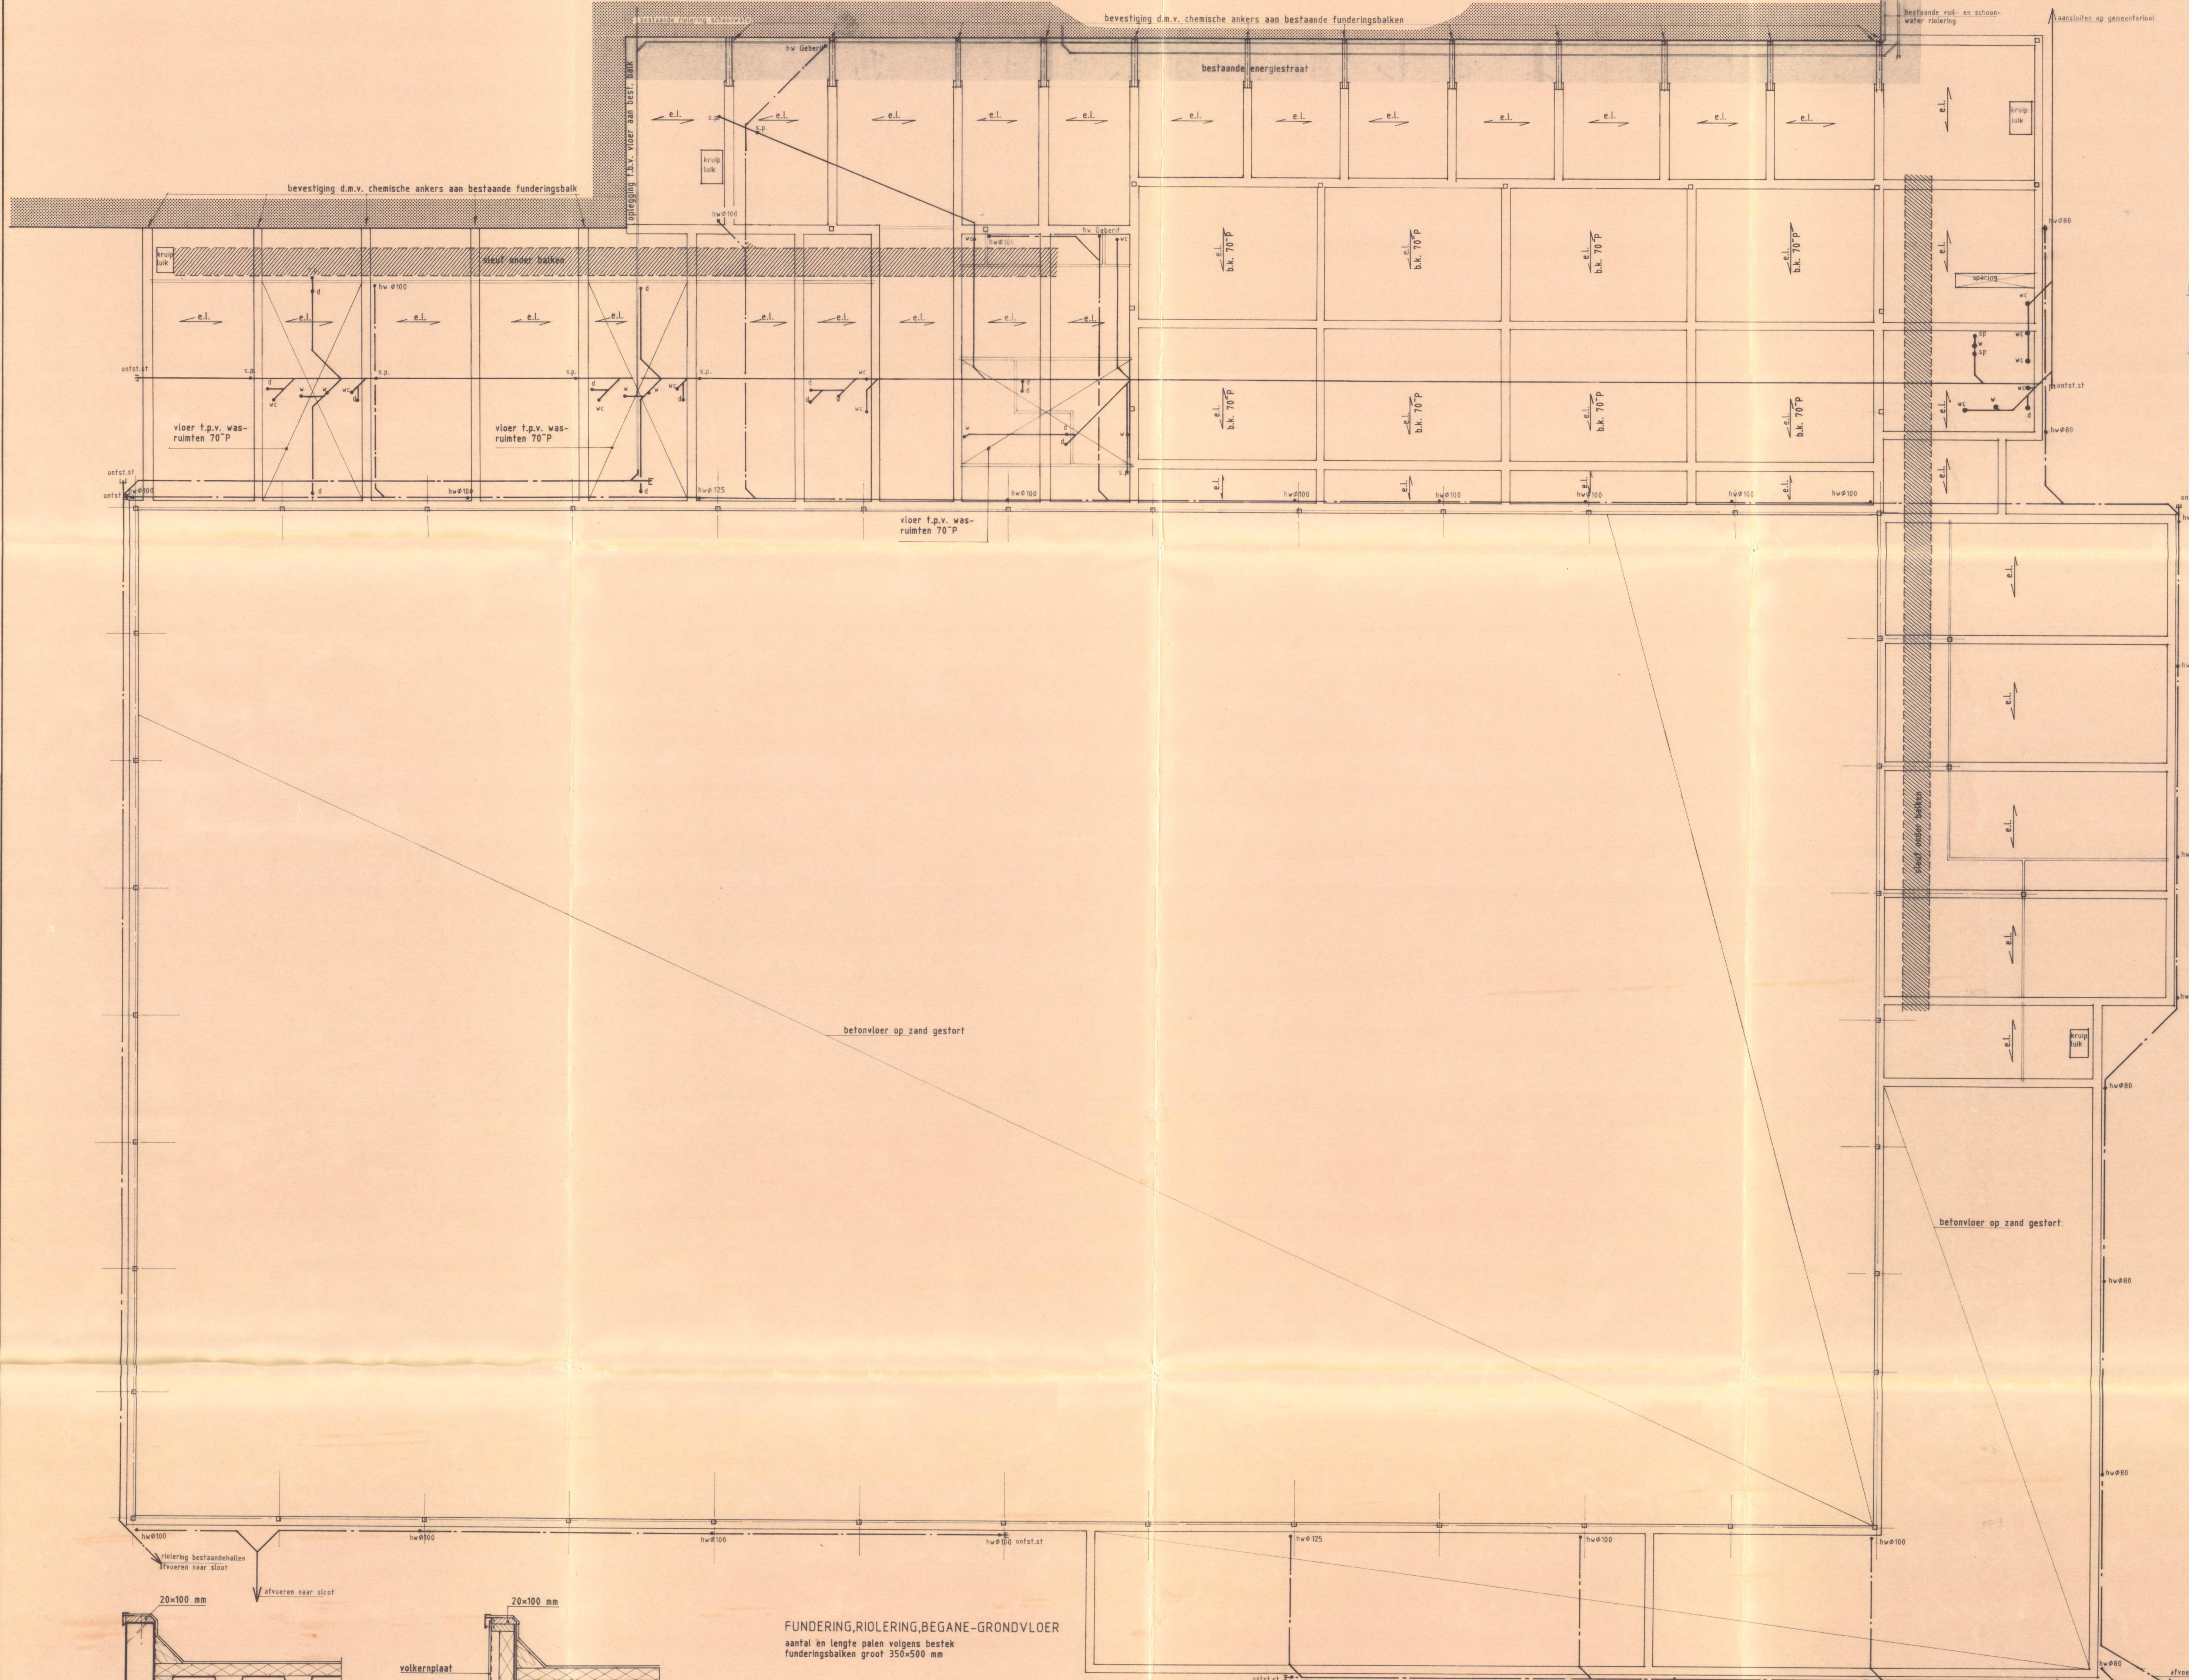

FUNDERING, RIOLERING, BEGANE-GRONDVLOER
aantal en lengte palen volgens bestek
funderingsbalken groot 350x500 mm