
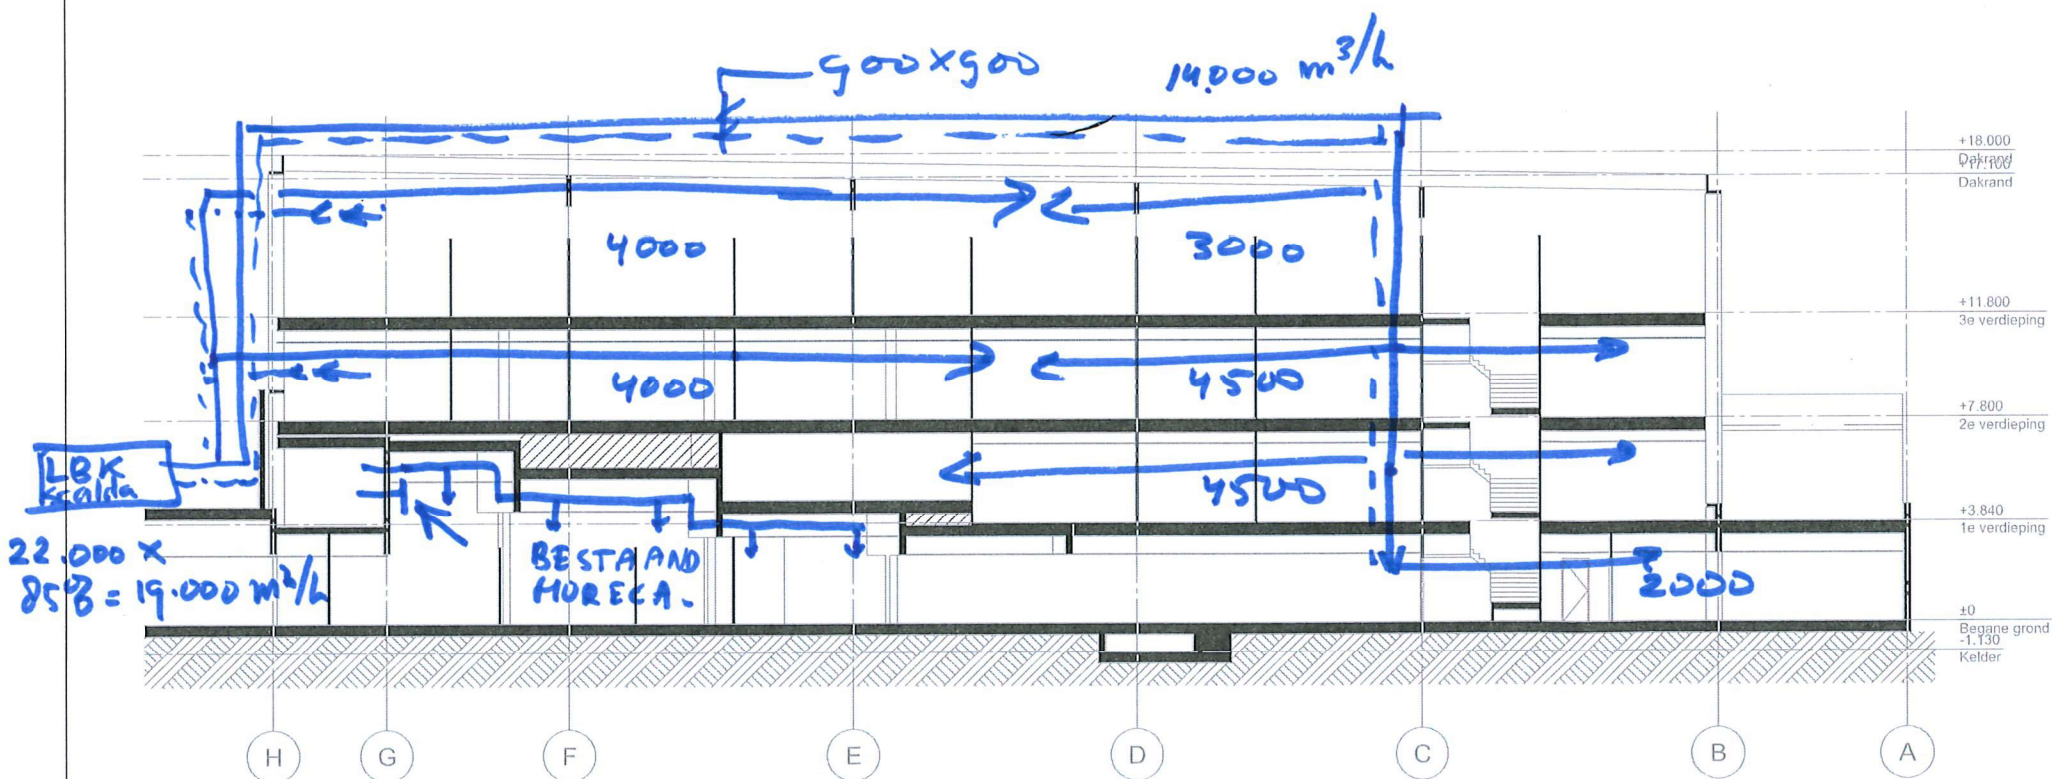


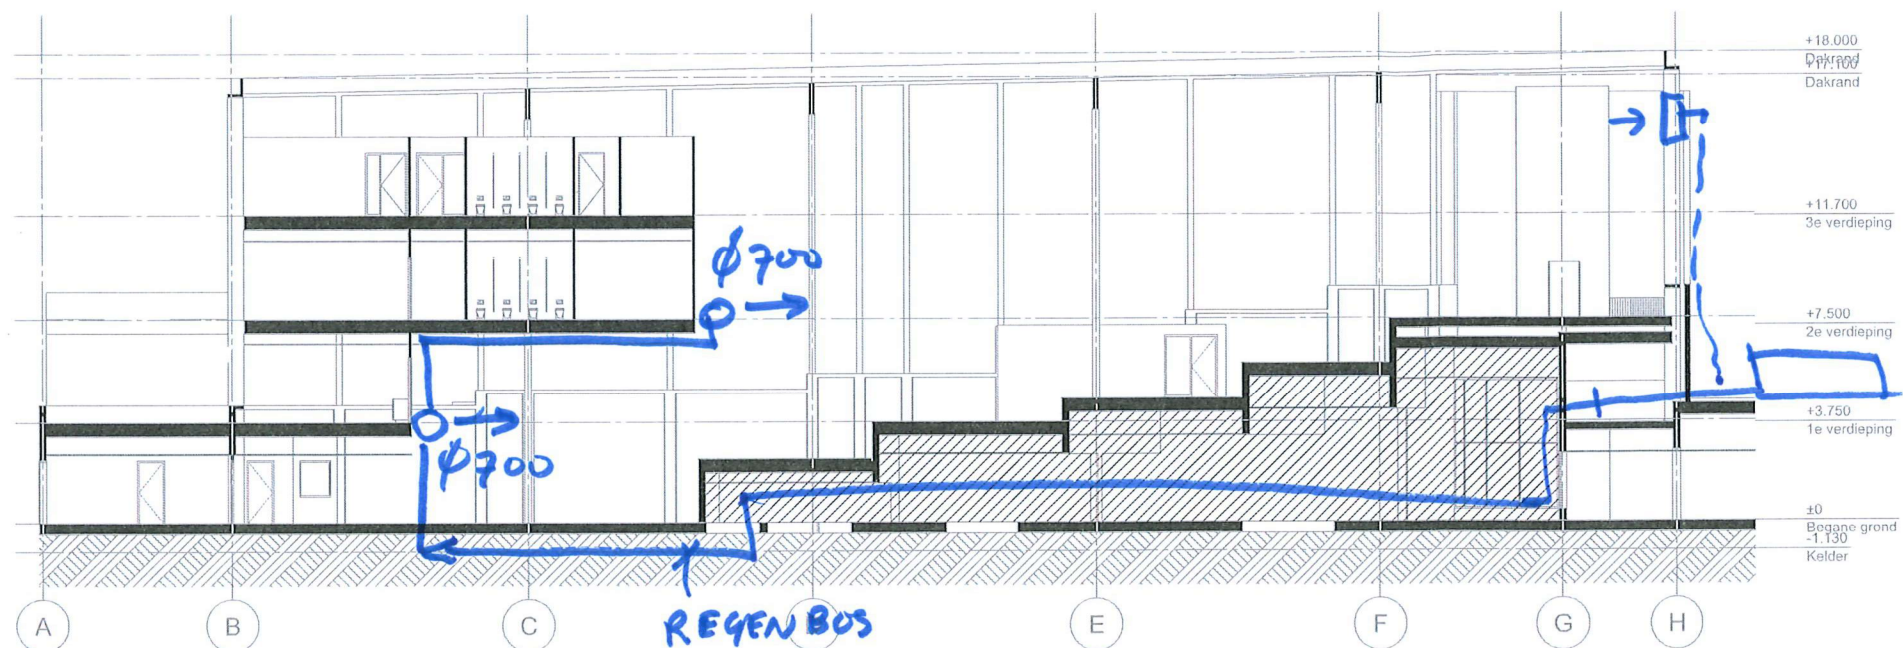

A XX-XX-XXXX Revisie A

project
MBO Scalda Omnium

opdrachtgever
Gemeente Goes

fase
VO

onderwerp
Doorsnedes

projectnr_fase-bladnr
8071_VO-300

datum
24-08-2023

getekend/gezien
ROO/JON

formaat
594x420

schaal
1:200

 bdg architecten

bdg architecten
Zwolle T 038 421 33 37
Amsterdam T 020 237 92 00
Almere T 036 533 33 82

E info@bdgarchitecten.nl
I bdgarchitecten.nl

SCHEMA.
LUCHT.