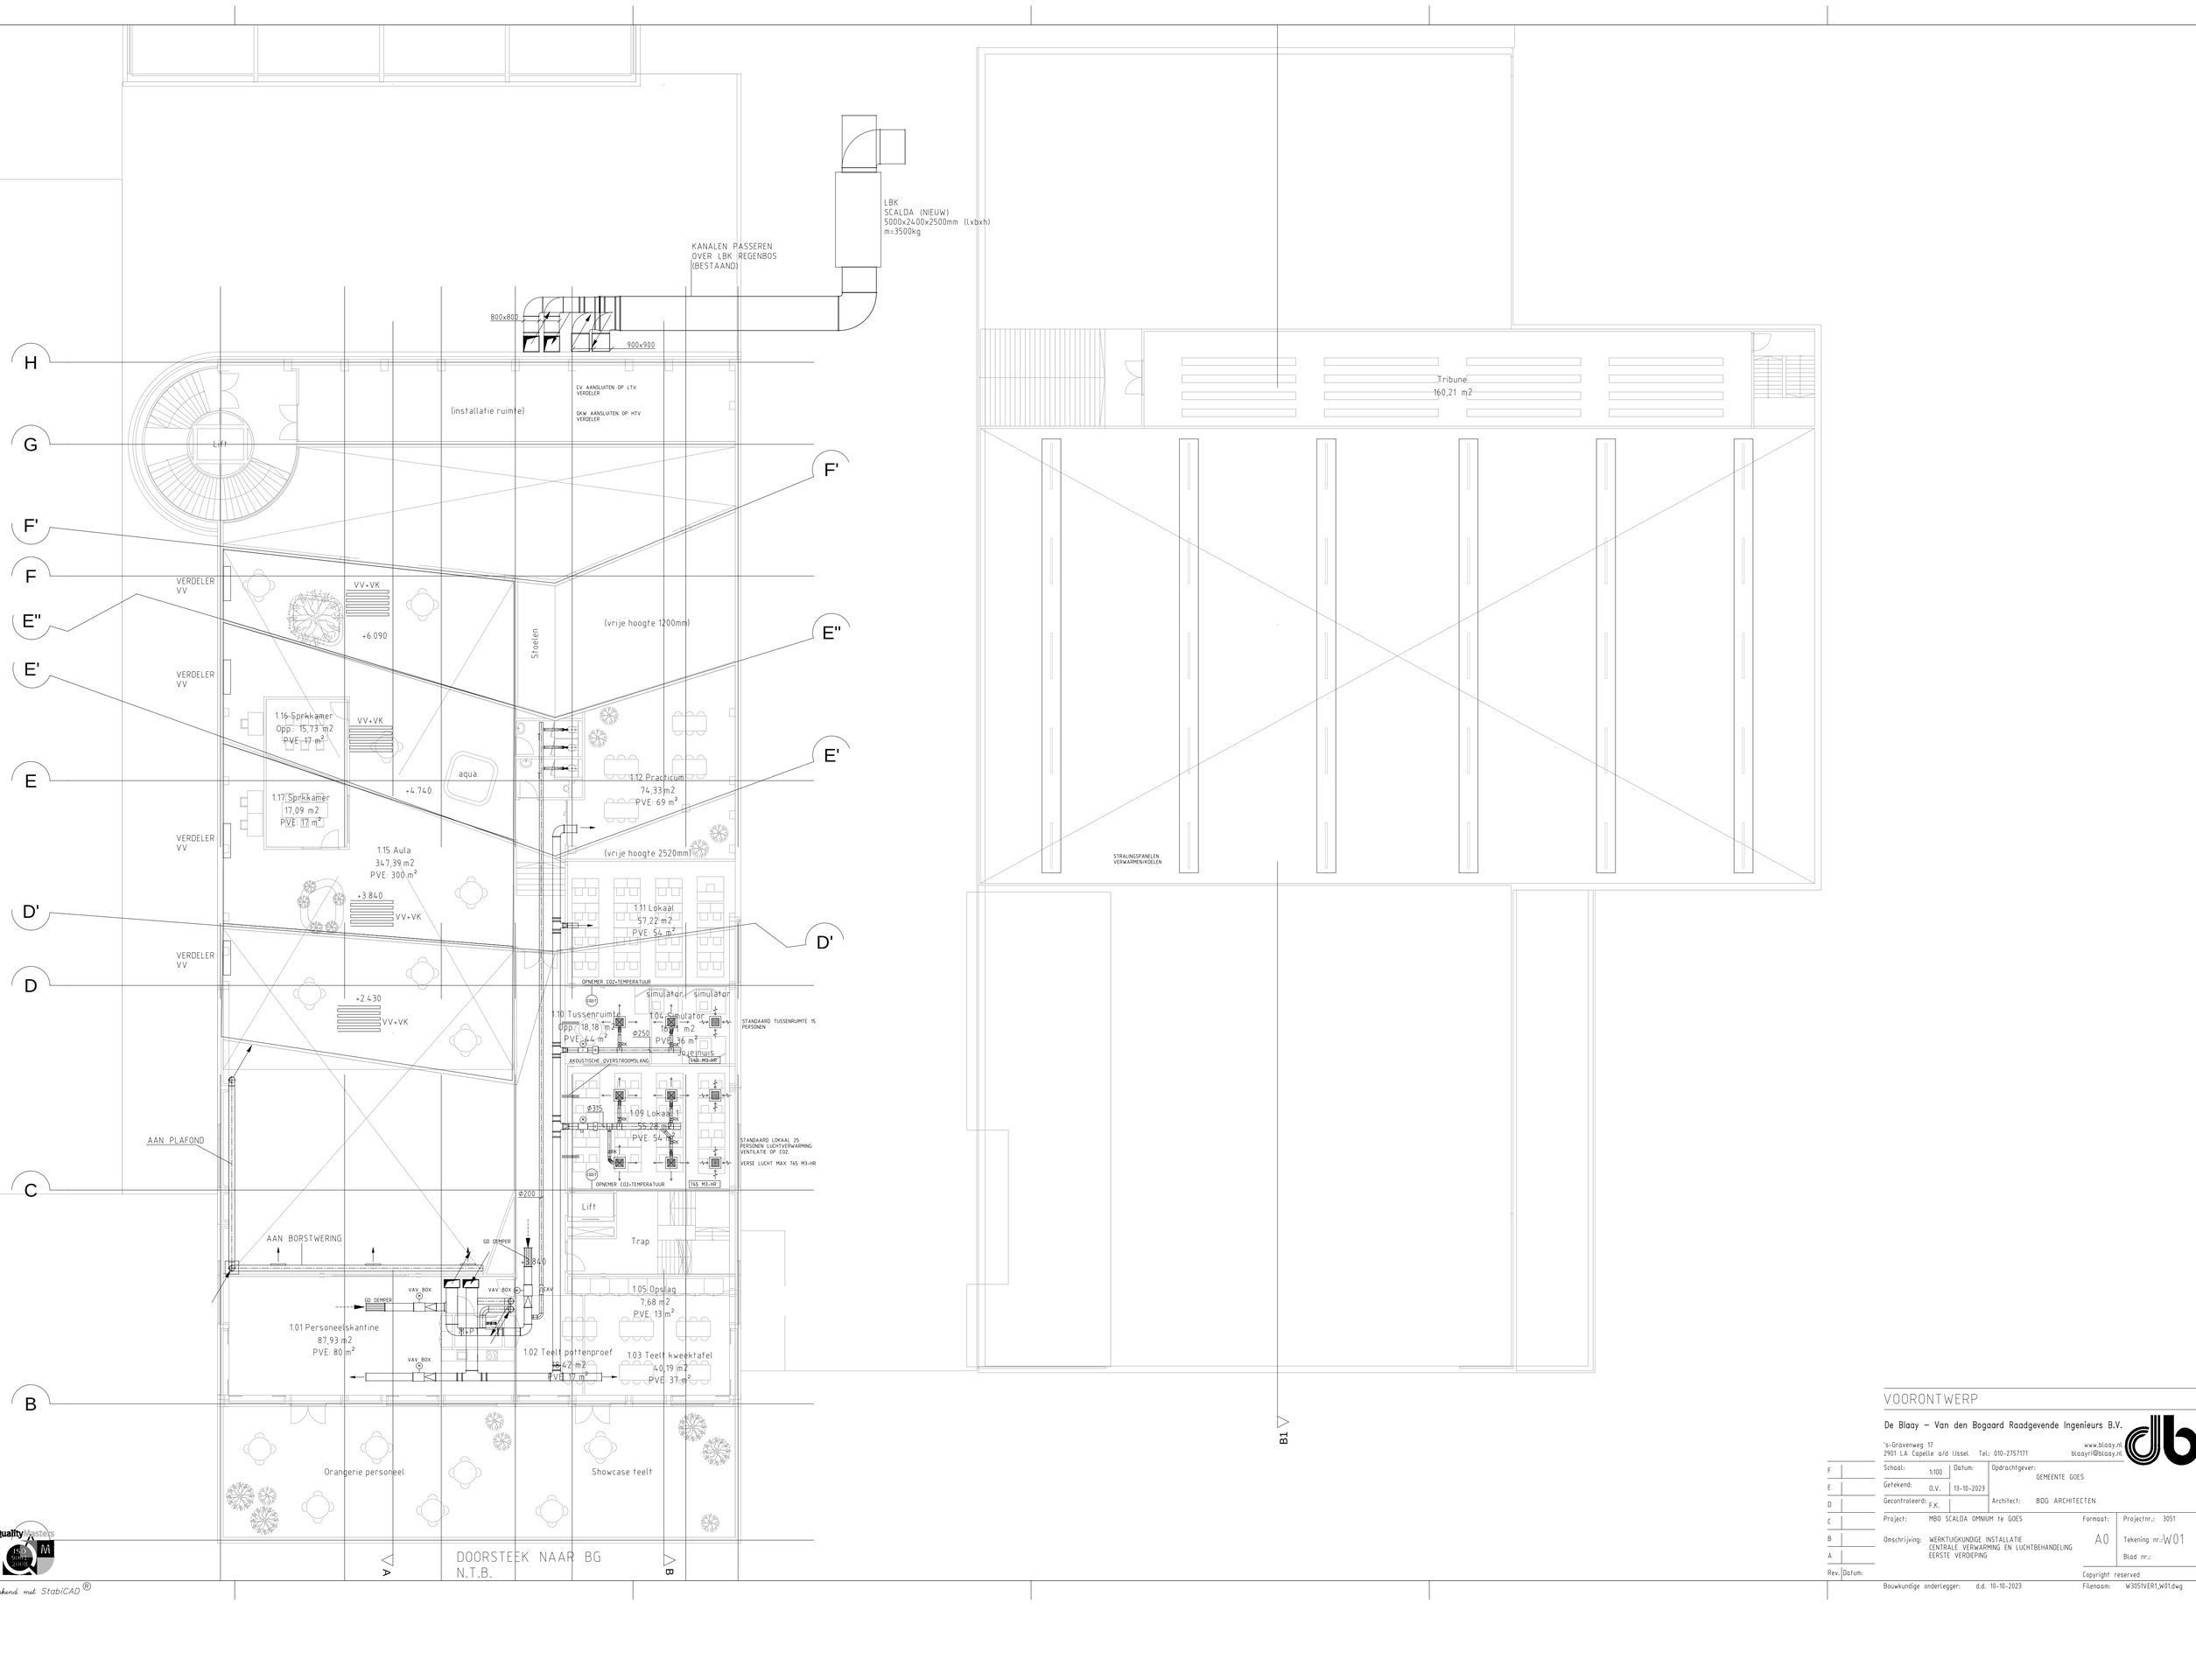

VOORONTWERP

De Blaay – Van den Bogaard Raadgevende Ingenieurs B.V.
's-Gravenweg 17
2901 LA Capelle a/d IJssel
Tel: 010-2757171
www.blaay.nl
blaayri@blaay.nl

Schaal:	1:100	Datum:	
Getekend:	O.V.	13-10-2023	
Gecontroleerd:	F.K.		

Opdrachtgever: GEMEENTE GOES

Architect: BDG ARCHITECTEN

Project: MBO SCALDA OMNIUM te GOES

Omschrijving: WERKTUIGKUNDIGE INSTALLATIE
CENTRALE VERWARMING EN LUCHTBEHANDELING
EERSTE VERDIEPING

Formaat: A0

Projectnr.: 3051

Tekening nr.: W01

Blad nr.:

F
E
D
C
B
A
Rev. Datum:

Copyright reserved

Bouwkundige onderlegger: d.d. 10-10-2023

Filenaam: W3051VER1_W01.dwg

Kwaliteitsborging
Quality Masters
ISO 9001:2015
getekend met StabiCAD®