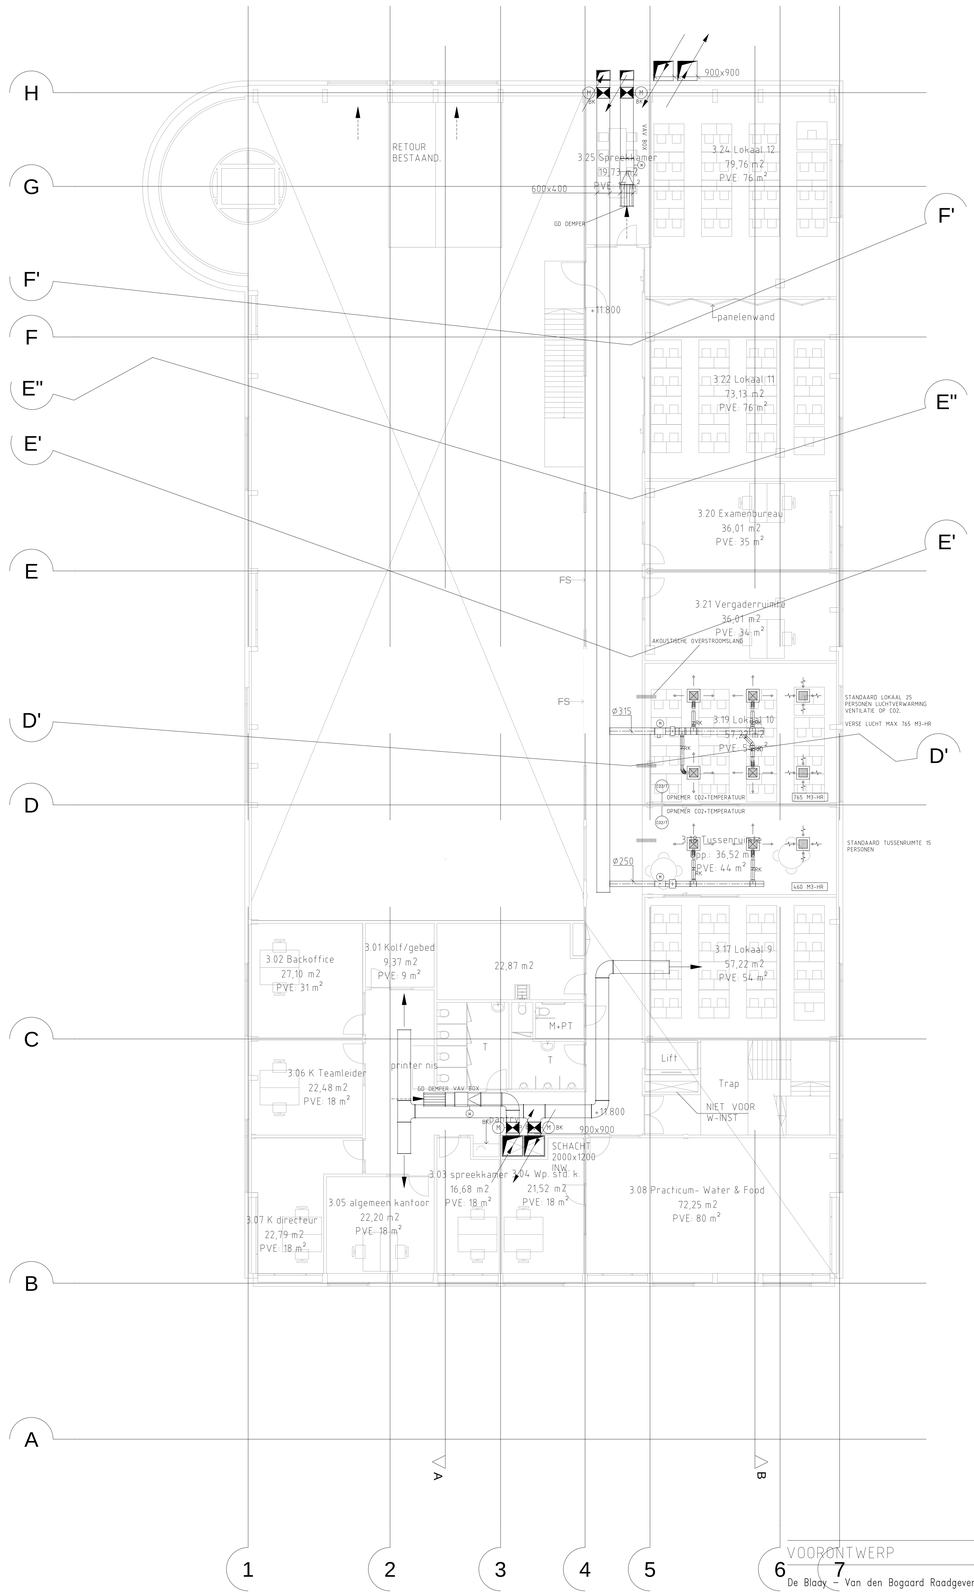

VOORONTWERP

De Blaay – Van den Bogaard Raadgevende Ingenieurs B.V.
's-Gravenweg 17
2901 LA Capelle a/d IJssel Tel: 010-2757171
www.blaay.nl
blaayr@blaay.nl

Schaal:	1:100	Datum:	
Getekend:	O.V.		13-10-2023
Gecontroleerd:	F.K.		
Opdrachtgever:	GEMEENTE GOES		
Architect:	BDG ARCHITECTEN		
Project:	MBO SCALDA OMNIUM te GOES	Formaat:	A1
Omschrijving:	WERKTUIGKUNDIGE INSTALLATIE CENTRALE VERWARMING EN LUCHTBEHANDELING DERDE VERDIEPING	Projectnr.:	3051
		Tekening nr.:	W03
		Blad nr.:	

F
E
D
C
B
A
Rev. Datum:

Bouwkundige aanlegger: d.d. 10-10-2023

Copyright reserved

Filenaam: W3051VER3_W03.dwg

QualityMasters ISO 9001:2008
getekend met StabiCAD®