noordgevel

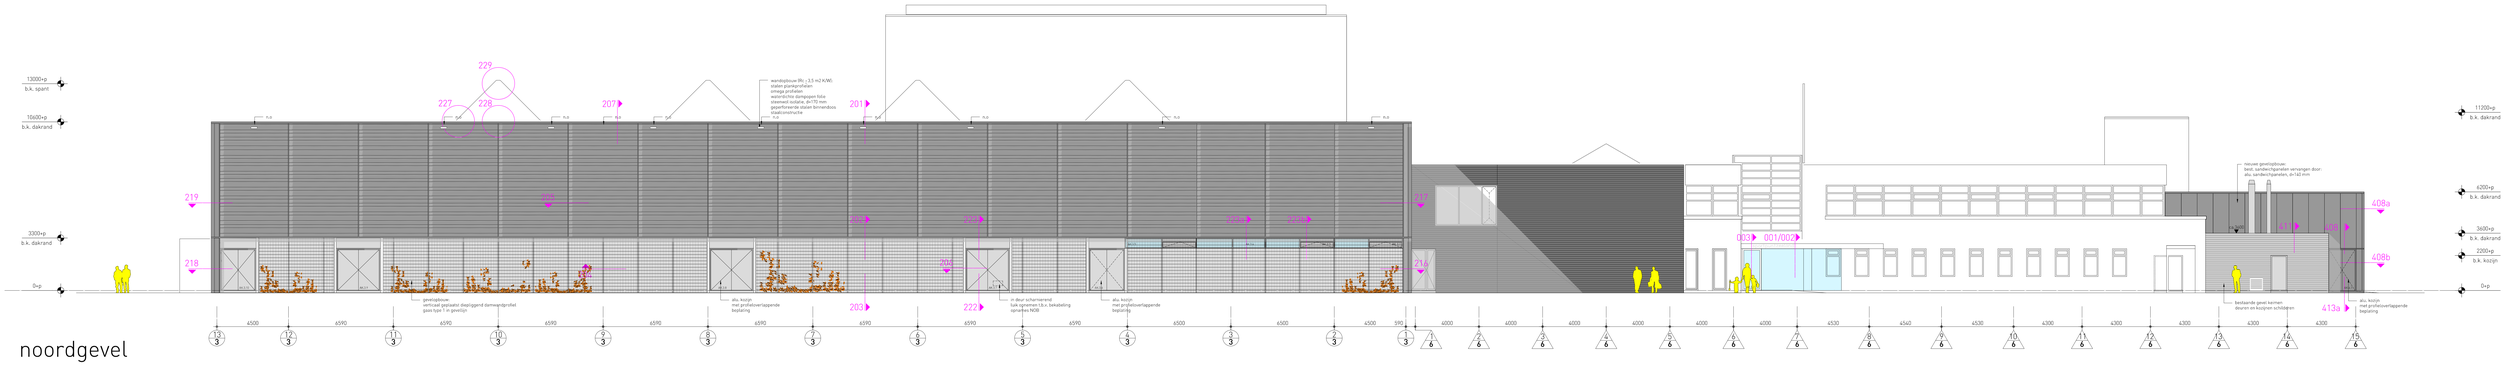

oostgevel

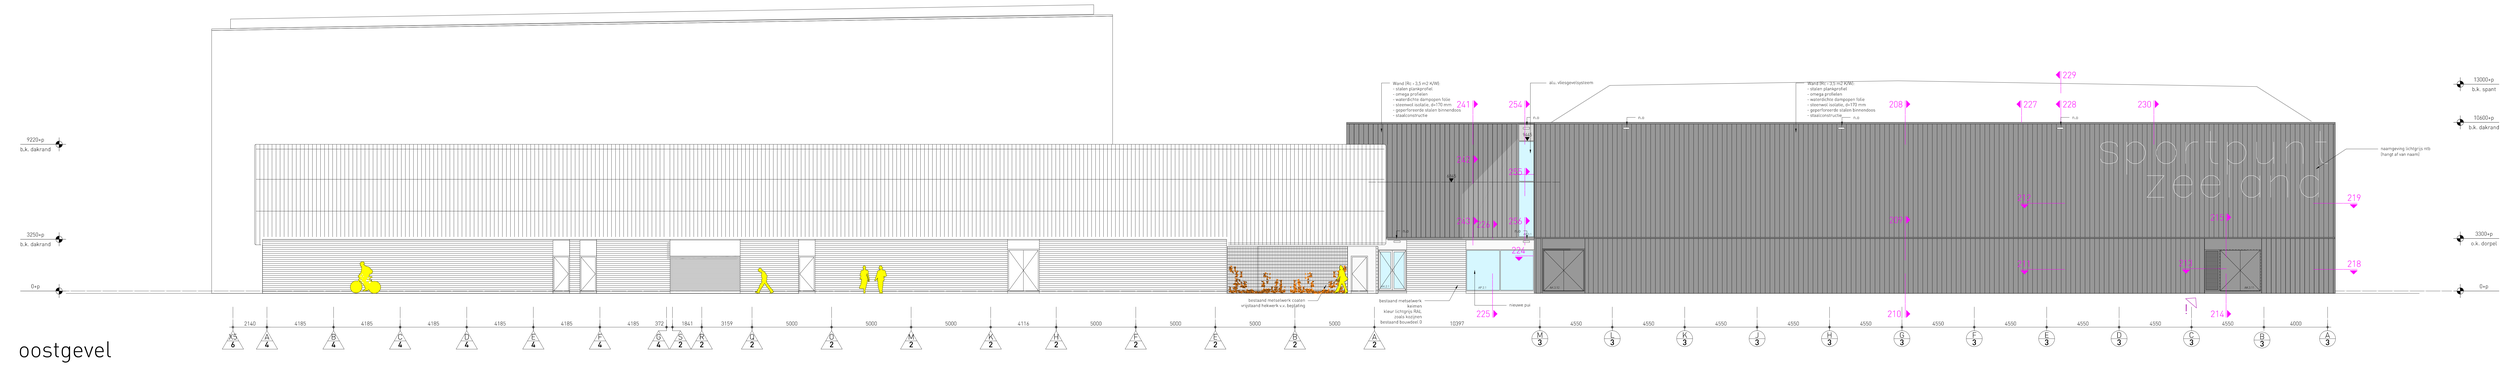

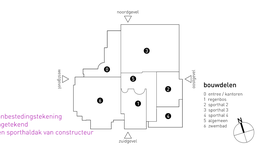

! = wijziging t.o.v. aanbestedingstekening
- gevelrooster ingetekend
- noodoverstorten sporthaldak van constructeur overgenomen

RAL 9005 (zwart)

RAL 9007 (middengrijs conform bestaand)

koppert+koenis architecten

Swammerdamweg 11
3437 MP Vleuten

T +31(0)30 6898566
F +31(0)30 6897716

E contact@koppert-koenis.nl
I www.koppert-koenis.nl

Plan: Topsporthal en Regenbos
Onderdeel: gevelaanzichten, noord- & oostgevel
Ontwerp: erik slangen
architect
Getekend: robert de boer
Schaal: 1:100
Datum: 19-03-2013
Gewijzigd:

Project nr. 2010.18U- 30