

koppert+koenis
architecten


Swammerdamweg 11
3401 MP IJsselstein

T +31(0)30 6888044
F +31(0)30 6886974

E contact@koppert-koenis.nl
I www.koppert-koenis.nl

Plan	Topsportal en Regenbos Goes
Onderdeel	exterieurdetails bouwdeel 1 - regenbos
Ontwerp	erik slangen architect
Getekend	robert de boer
Schaal	1:5
Datum	19.03.2013
Gewijzigd	

Project nr. 2010.18U- 41

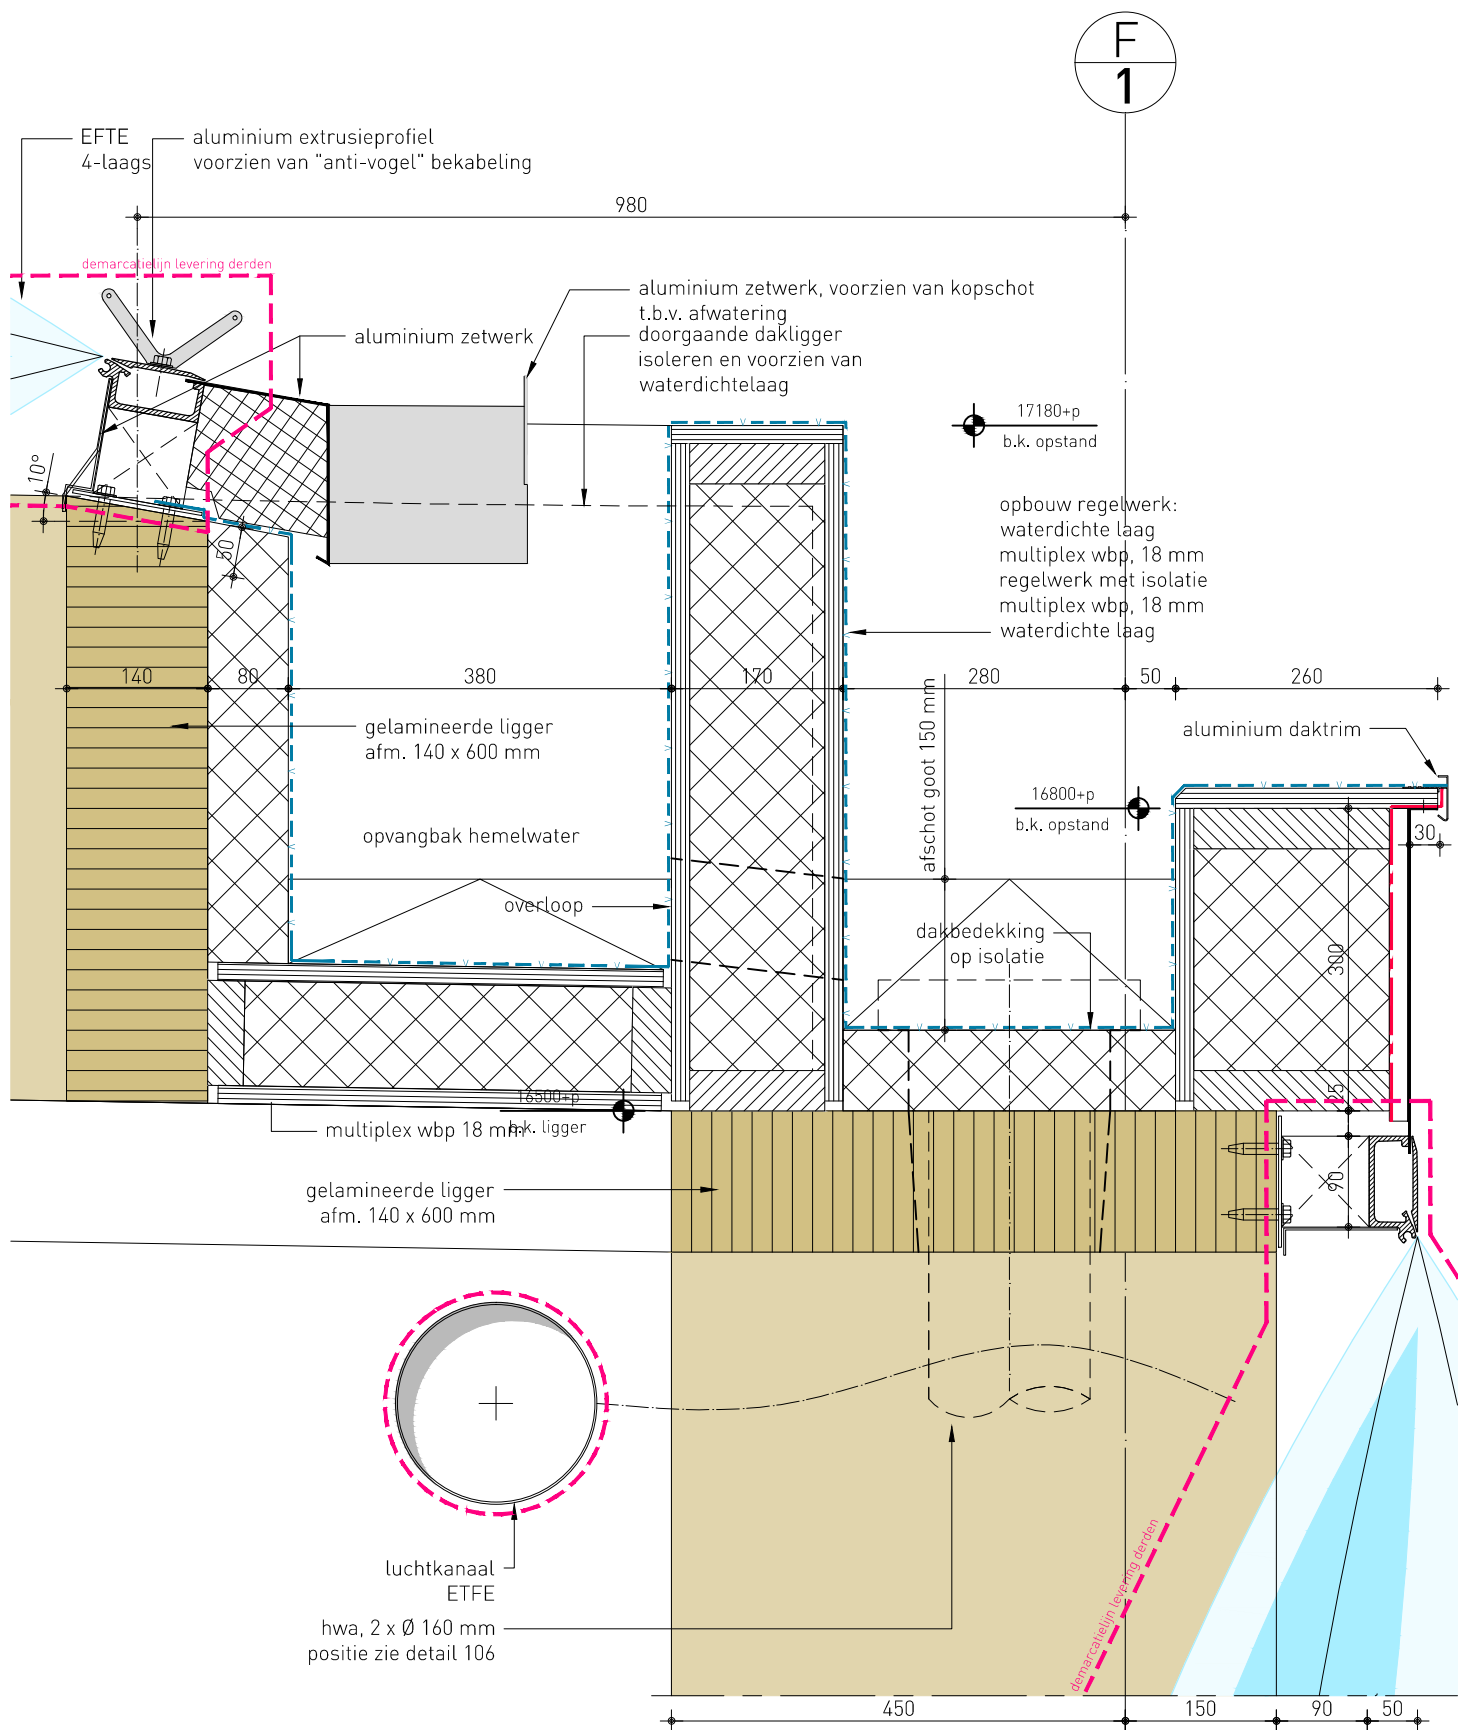


wijzigingsdatum
-

datum
19.03.2013

schaal
1:5

2010.18DO-41-100

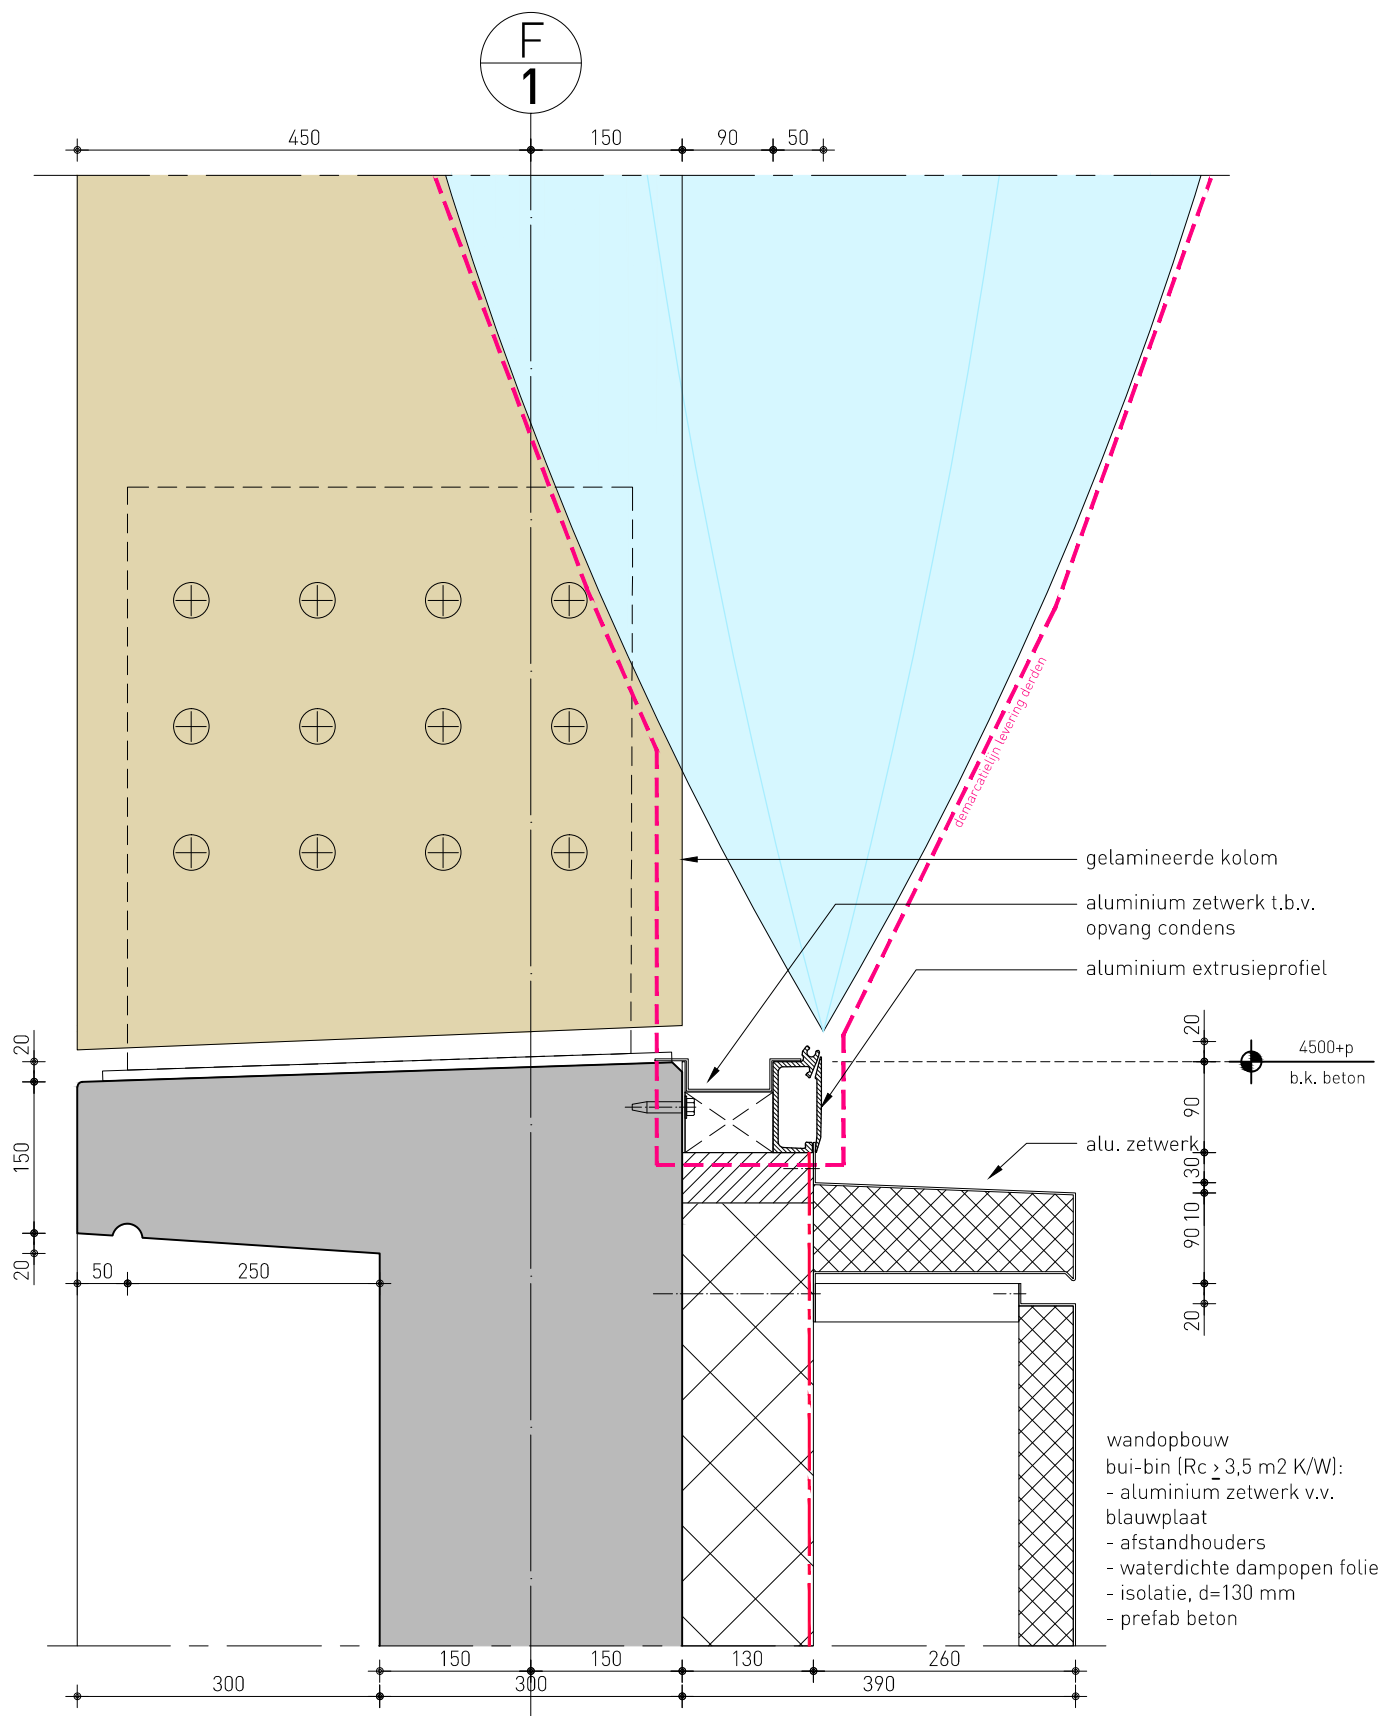



wijzigingsdatum
-


datum
19.03.2013

schaal
1:5

2010.18DO-41-101

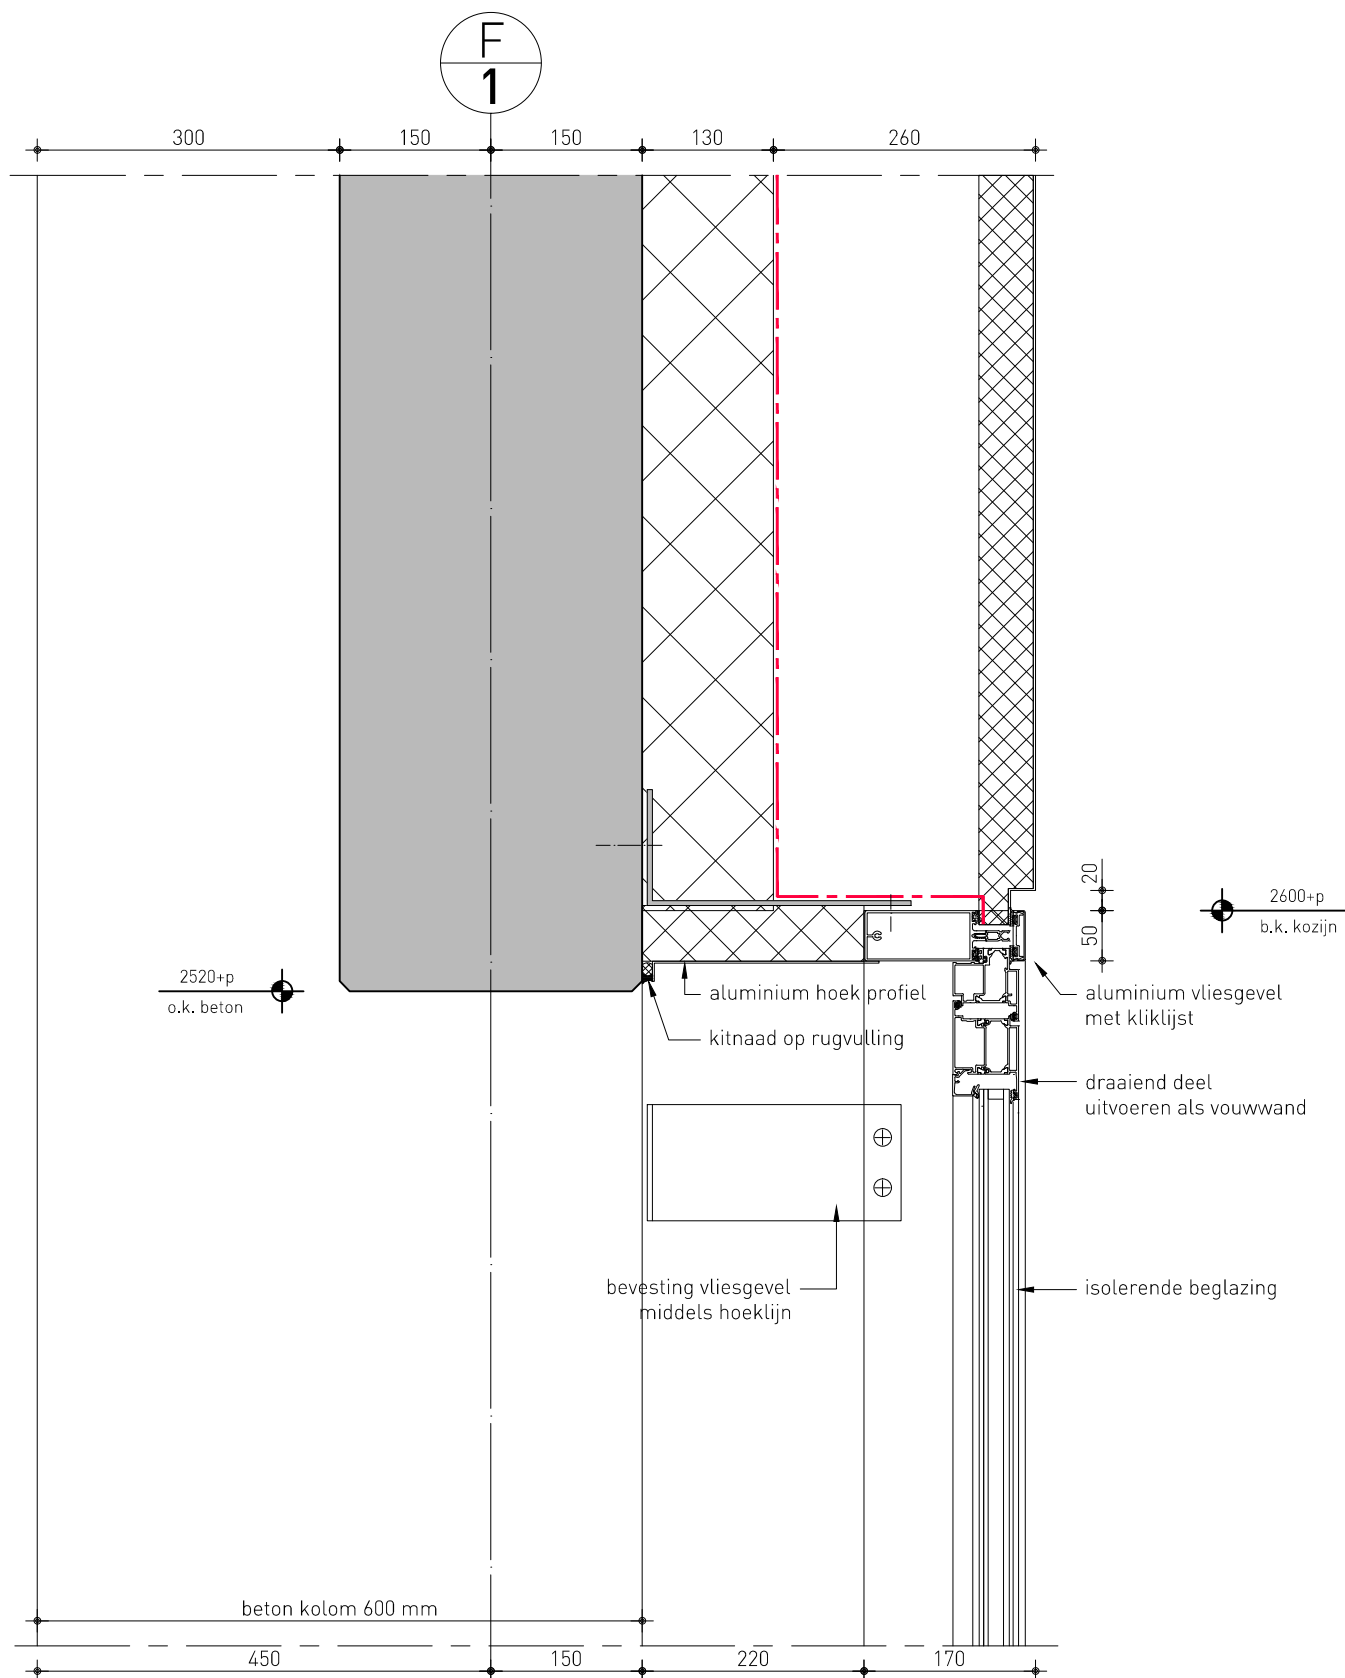

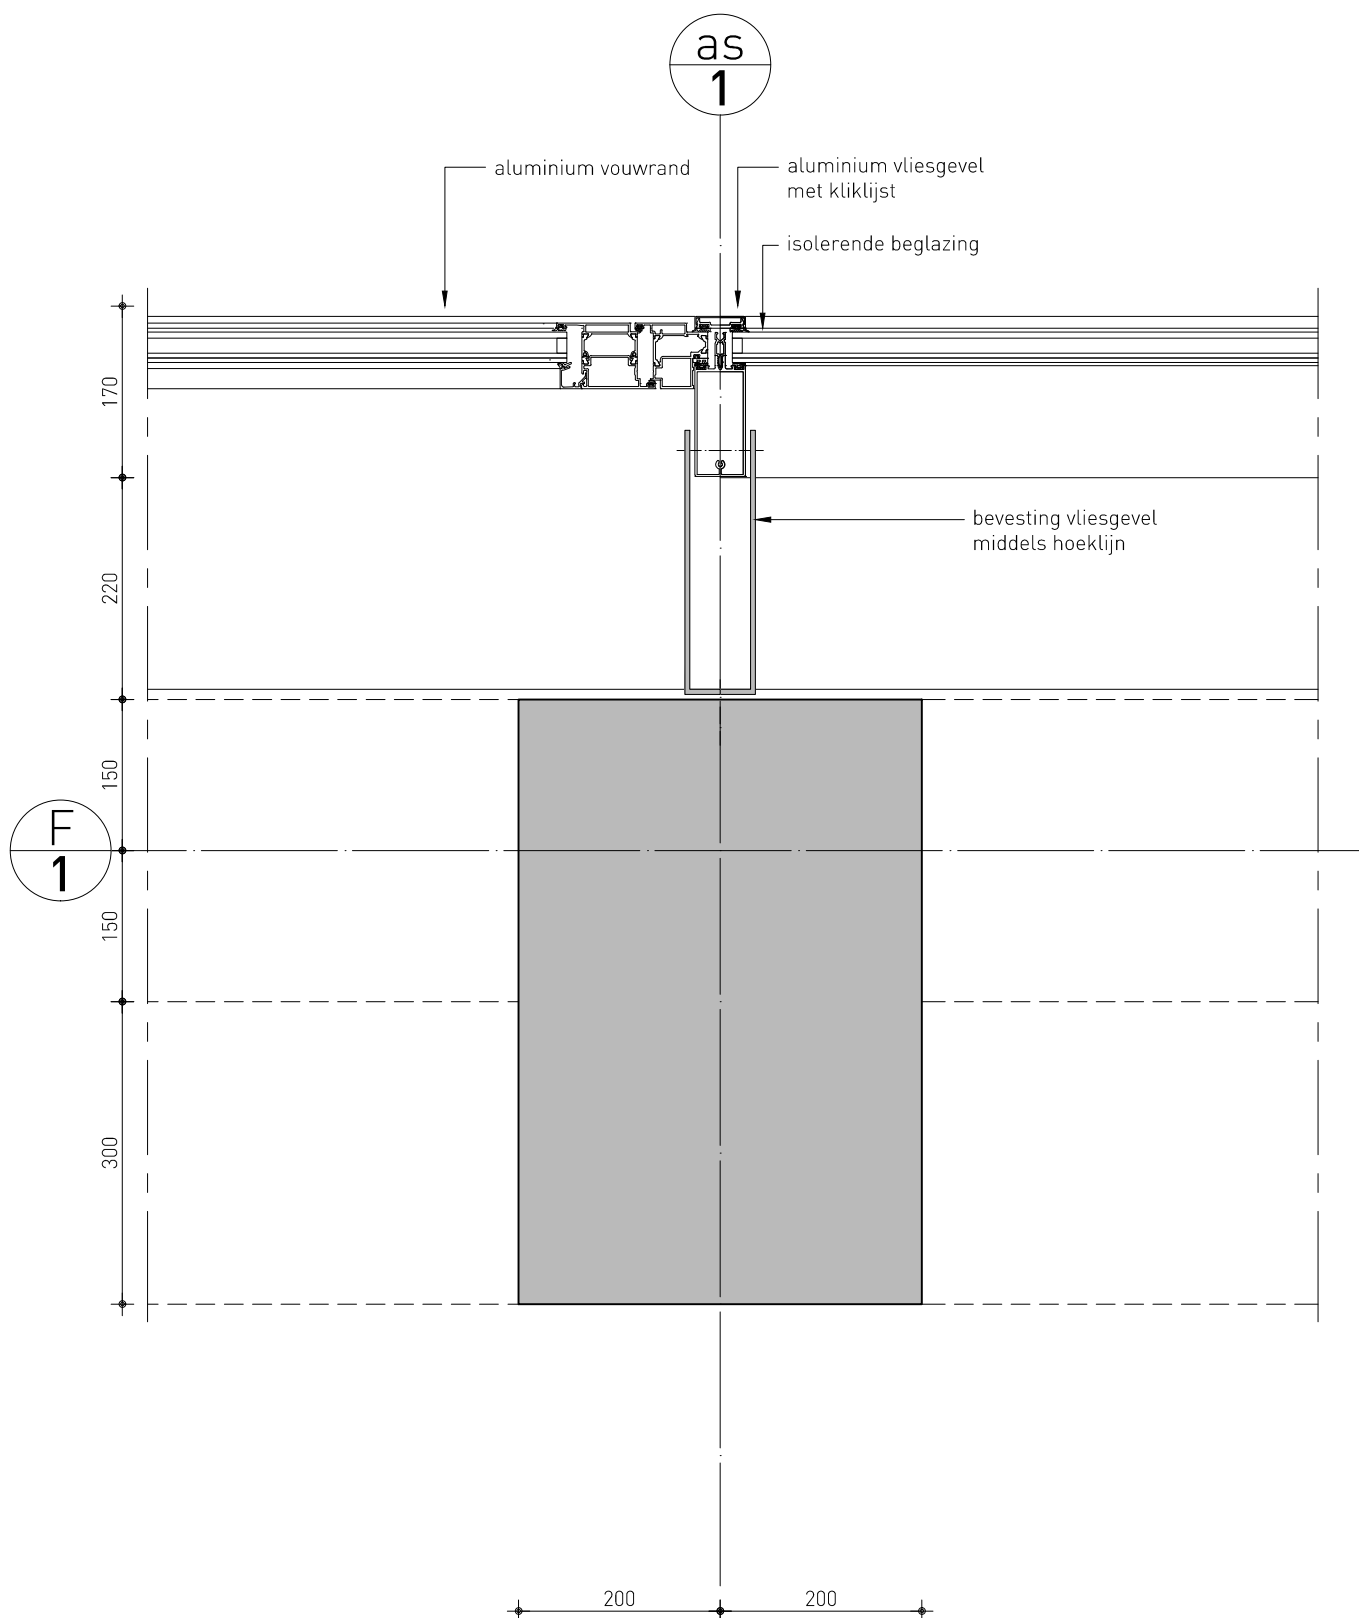


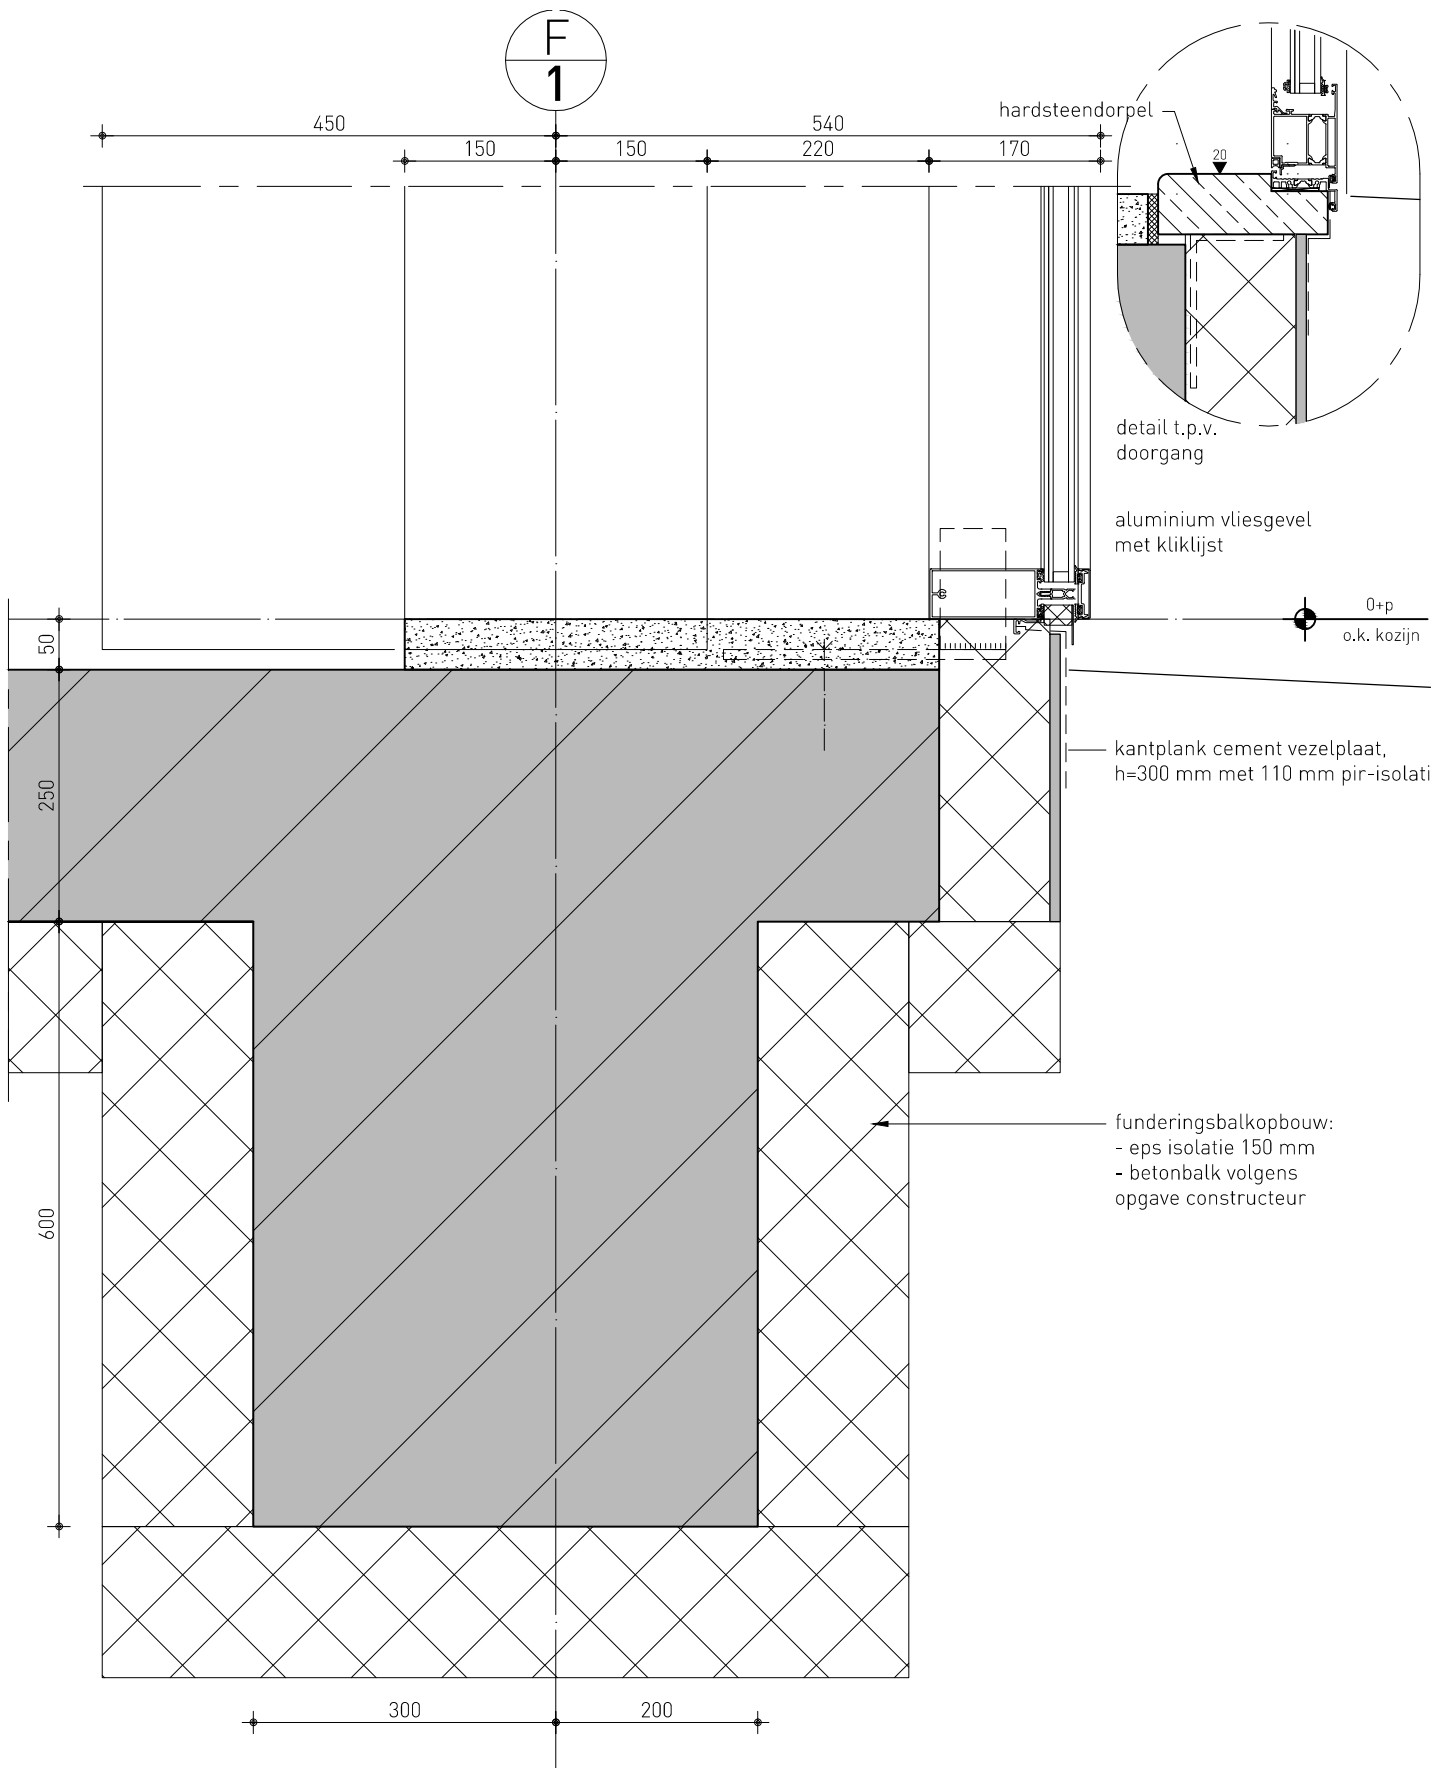

F
1

wandopbouw
bui-bin ($R_c \geq 3,5 \text{ m}^2 \text{ K/W}$):
- aluminium plankprofielen,
type stulppaneel, d=54 mm,
in drie verschillende hoogtes
- omega profielen
- waterdichte dampopen folie
- isolatie, d=130 mm
- prefab beton

aanzicht onderdorpel

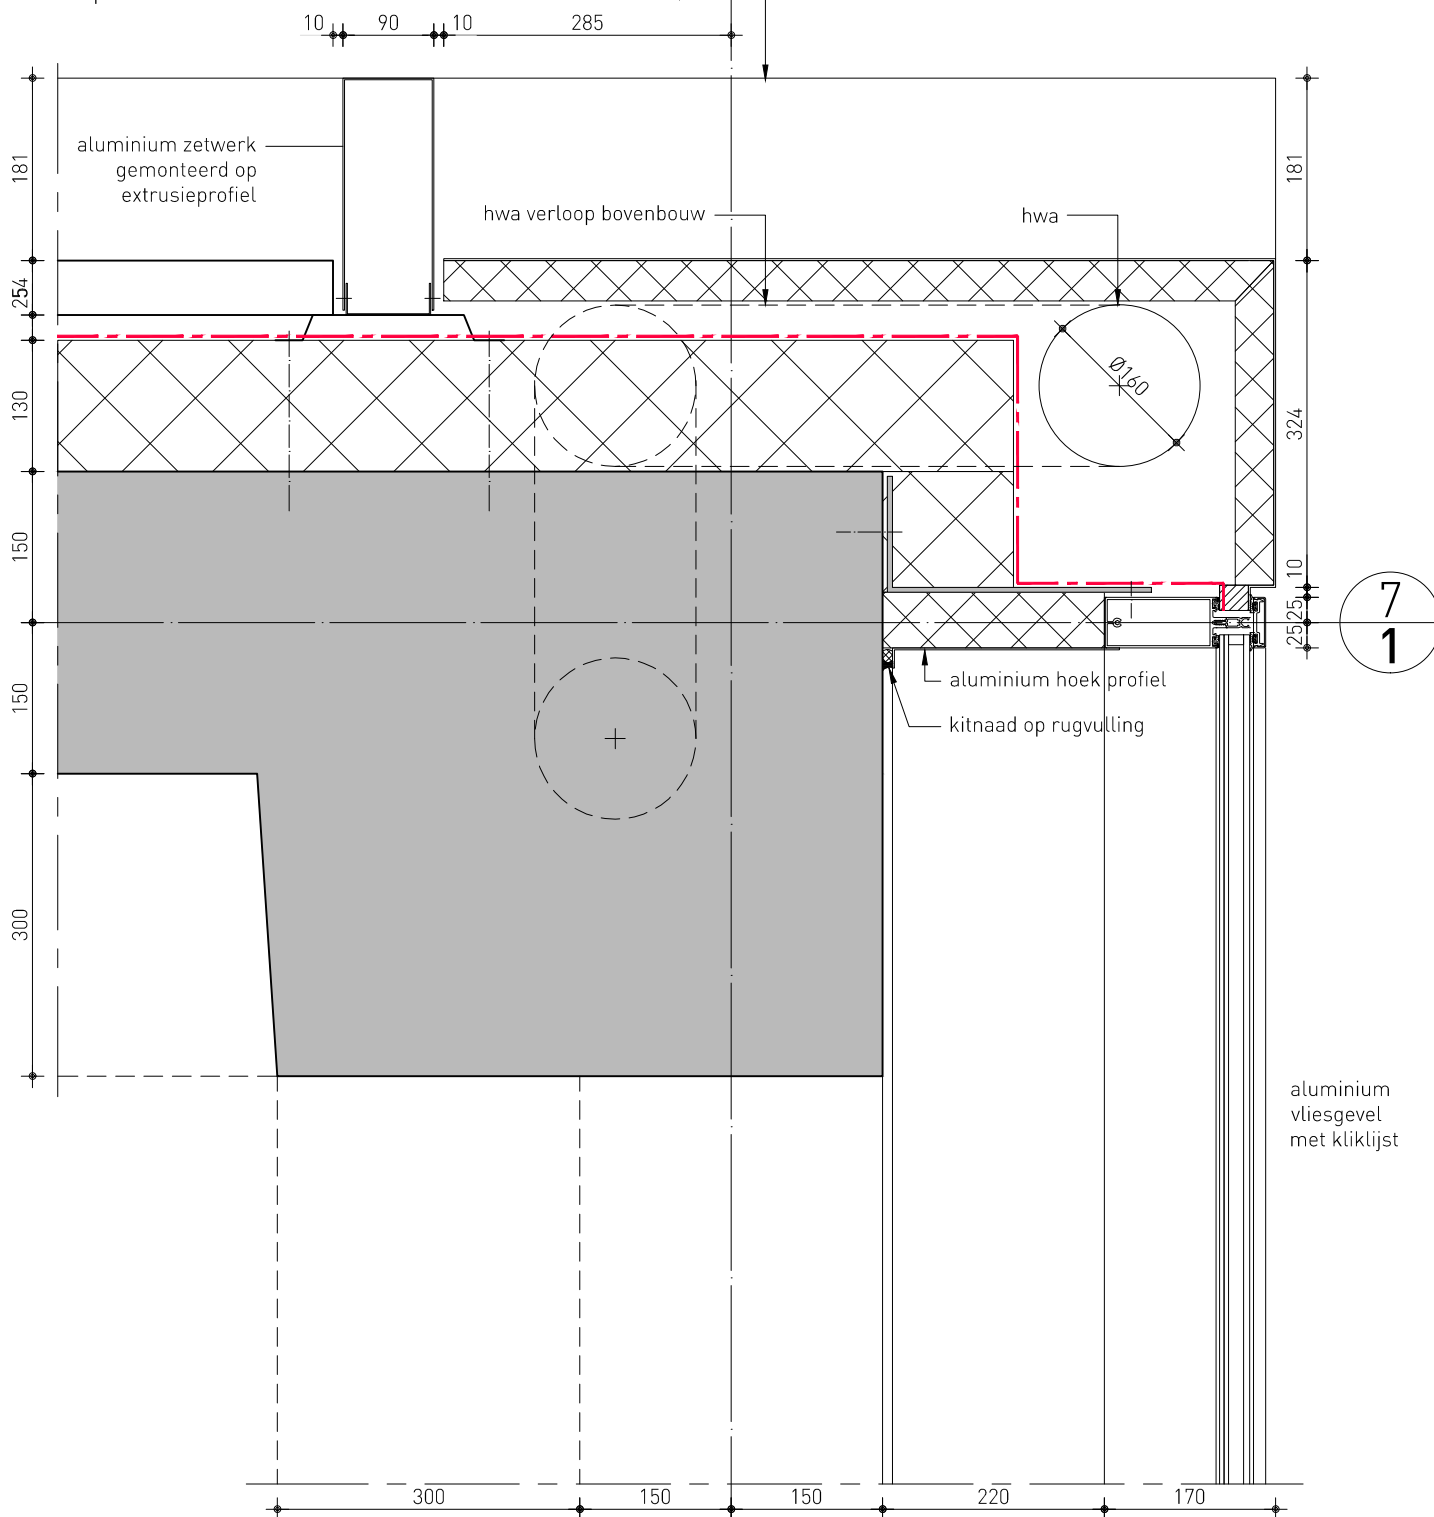


7
1

wijzigingsdatum
-

datum
19.03.2013

schaal
1:5

2010.18DO-41-105

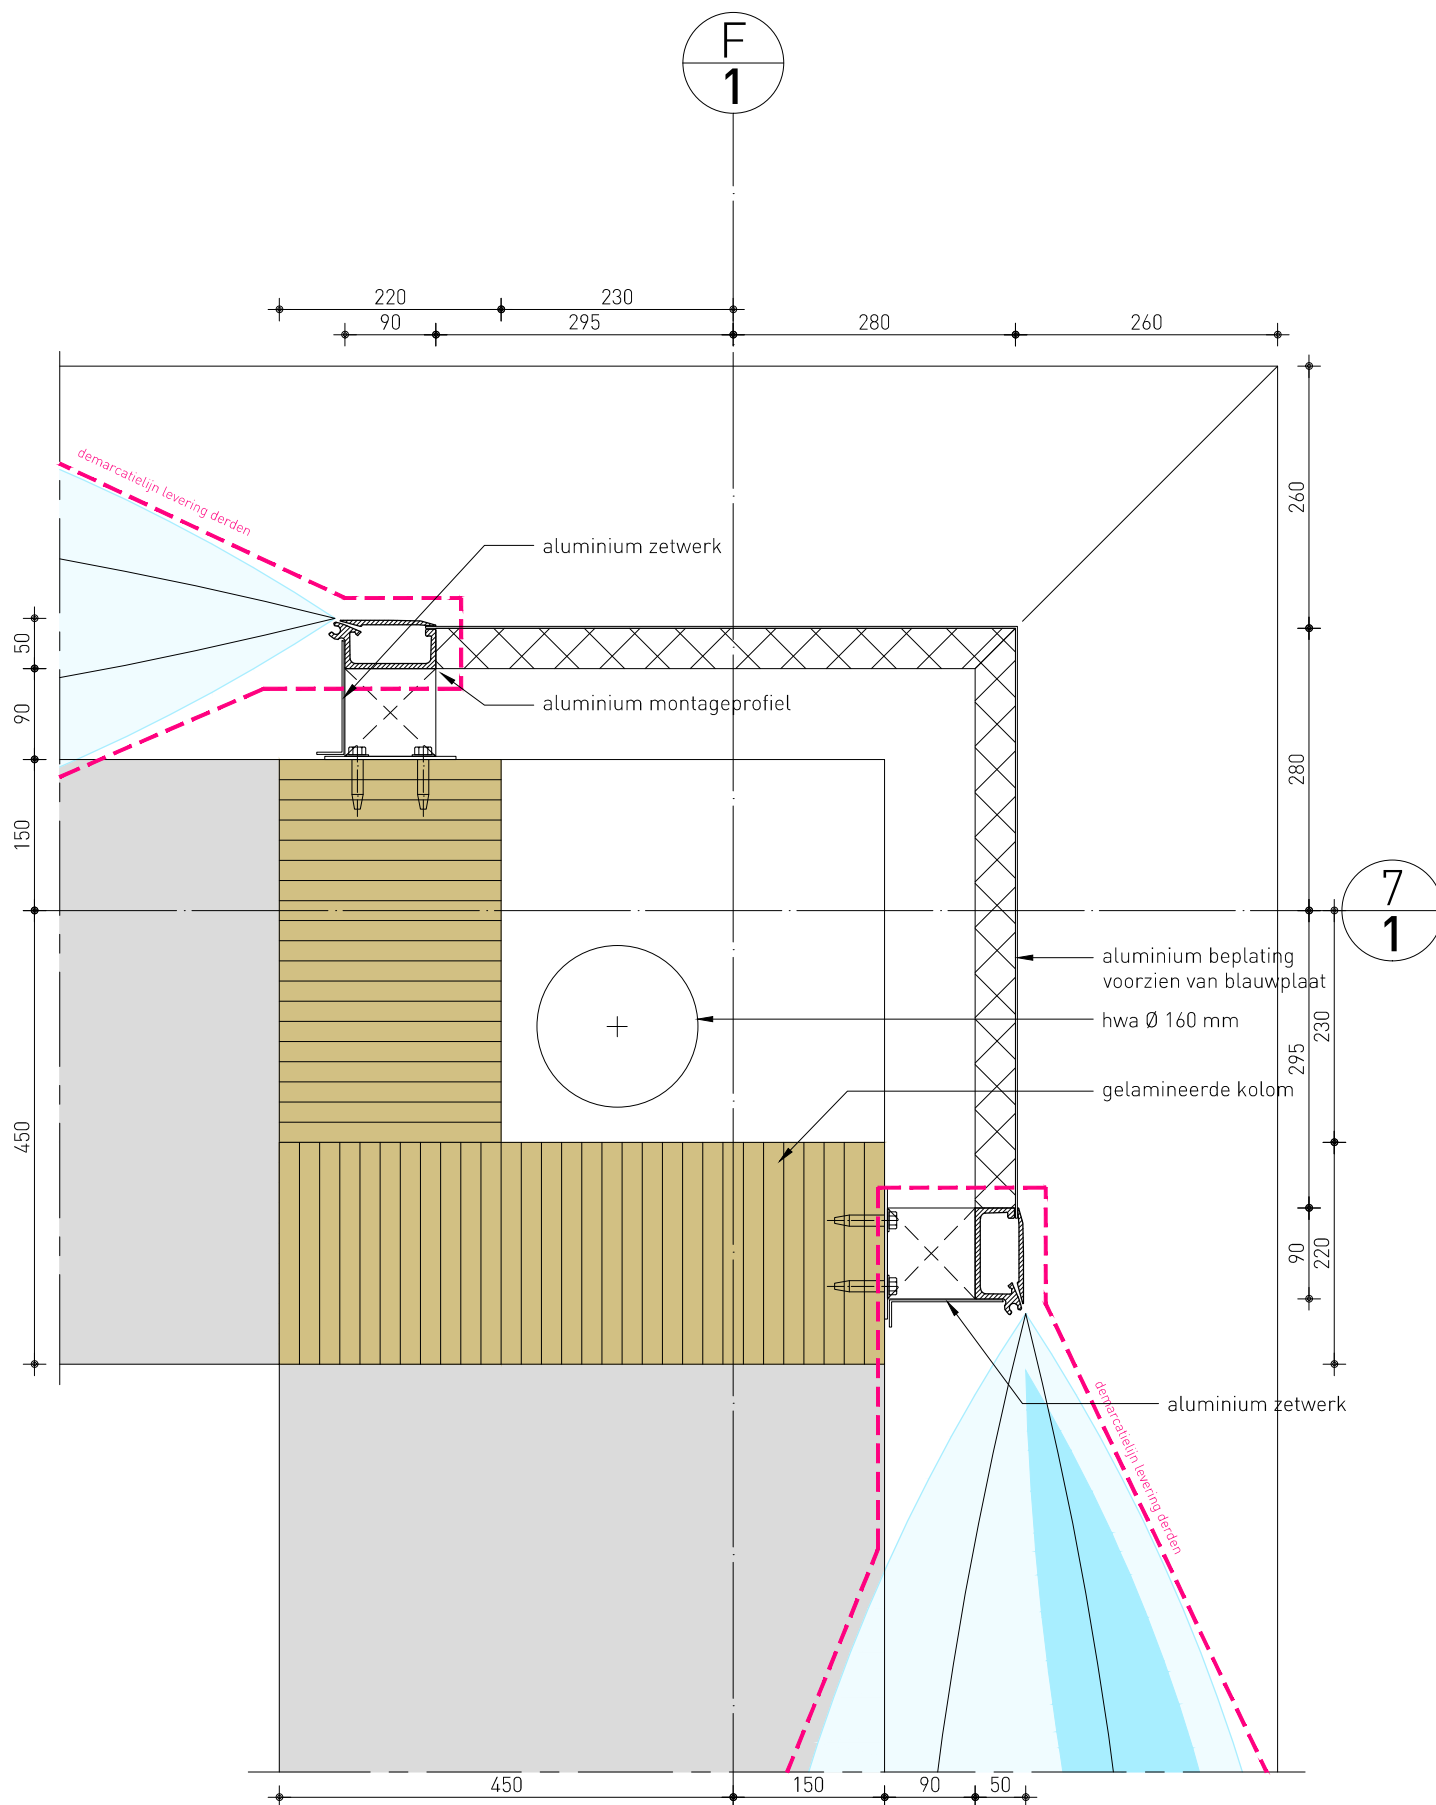


wijzigingsdatum
-


datum
19.03.2013


schaal
1:5


2010.18DO-41-106

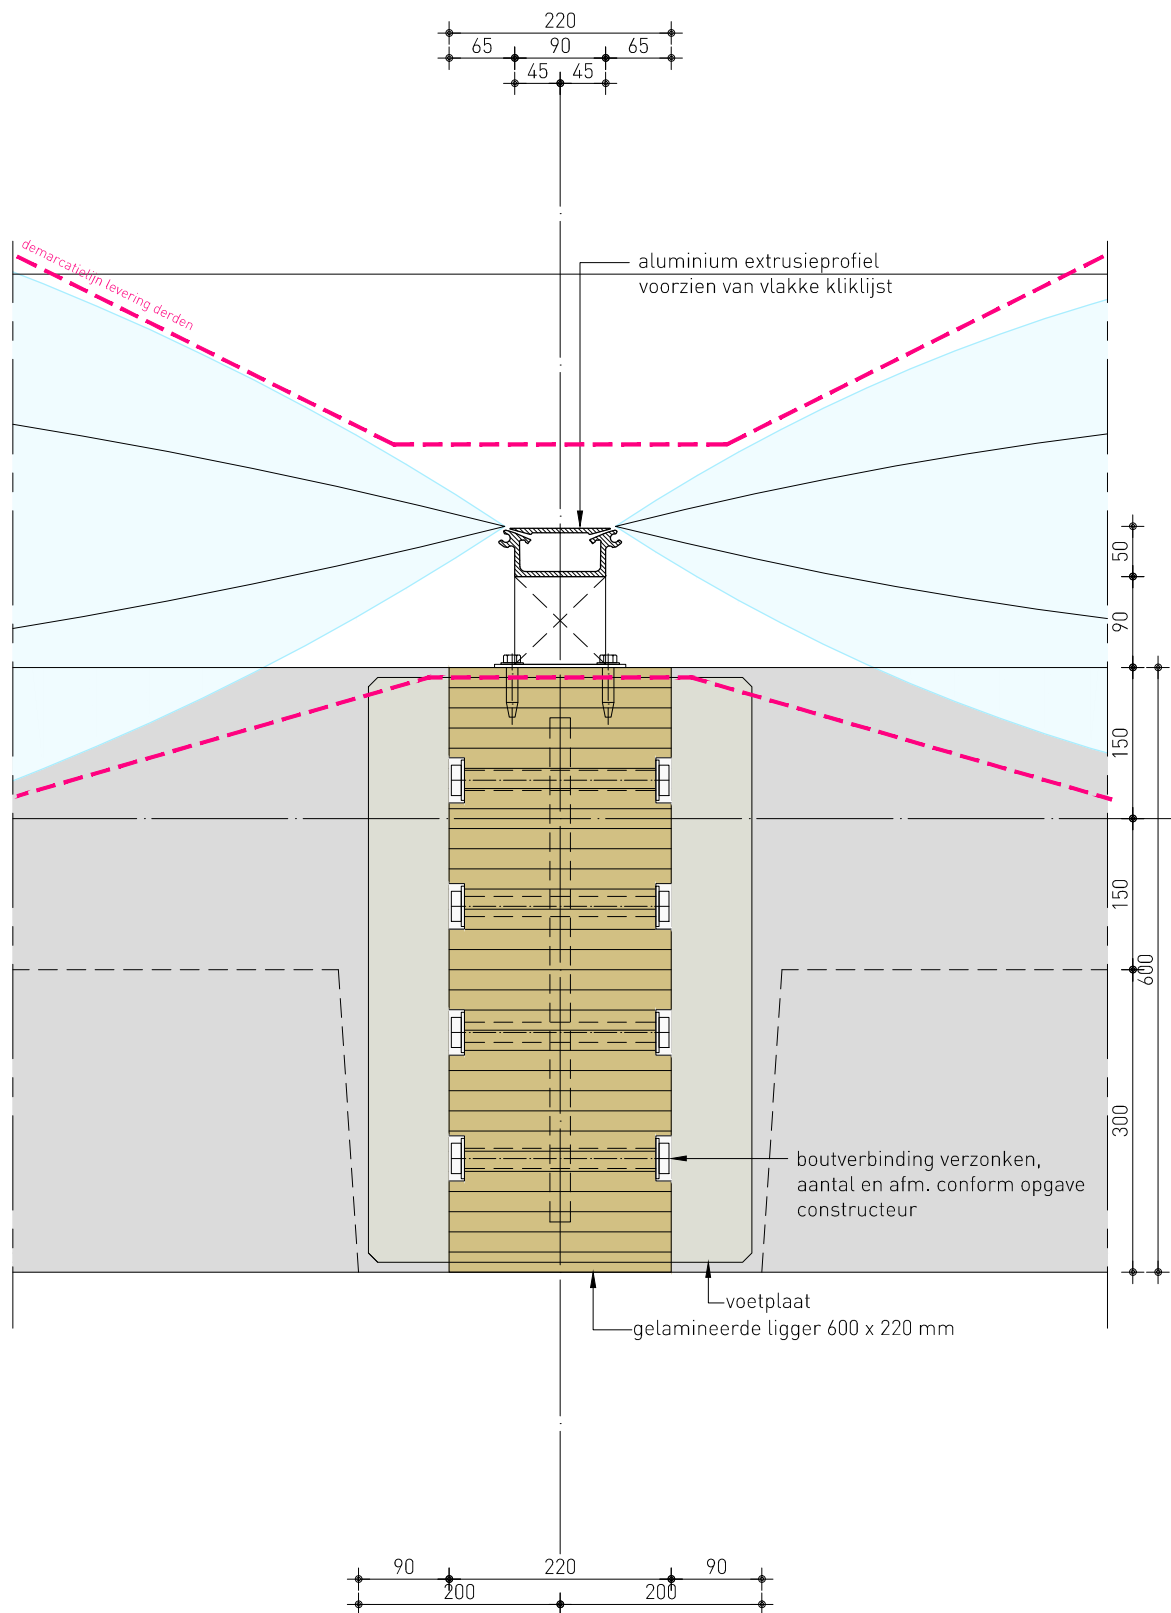


- prefab beton

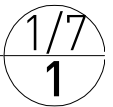

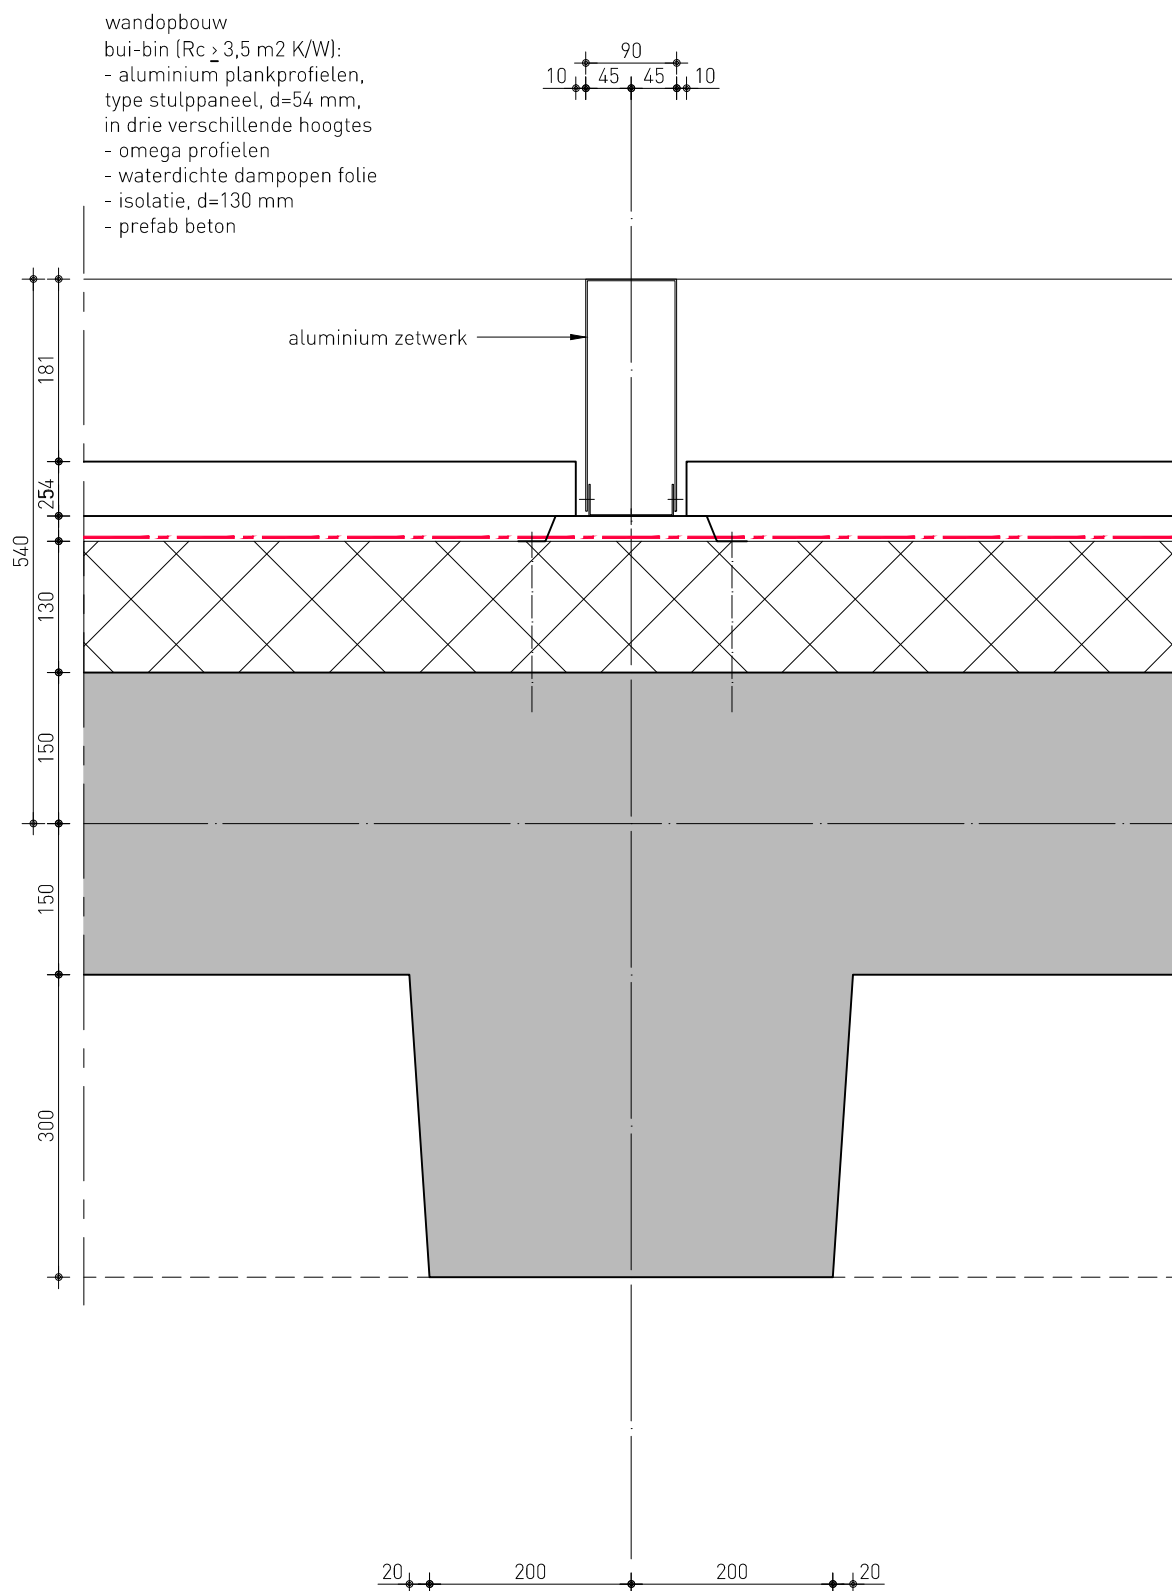

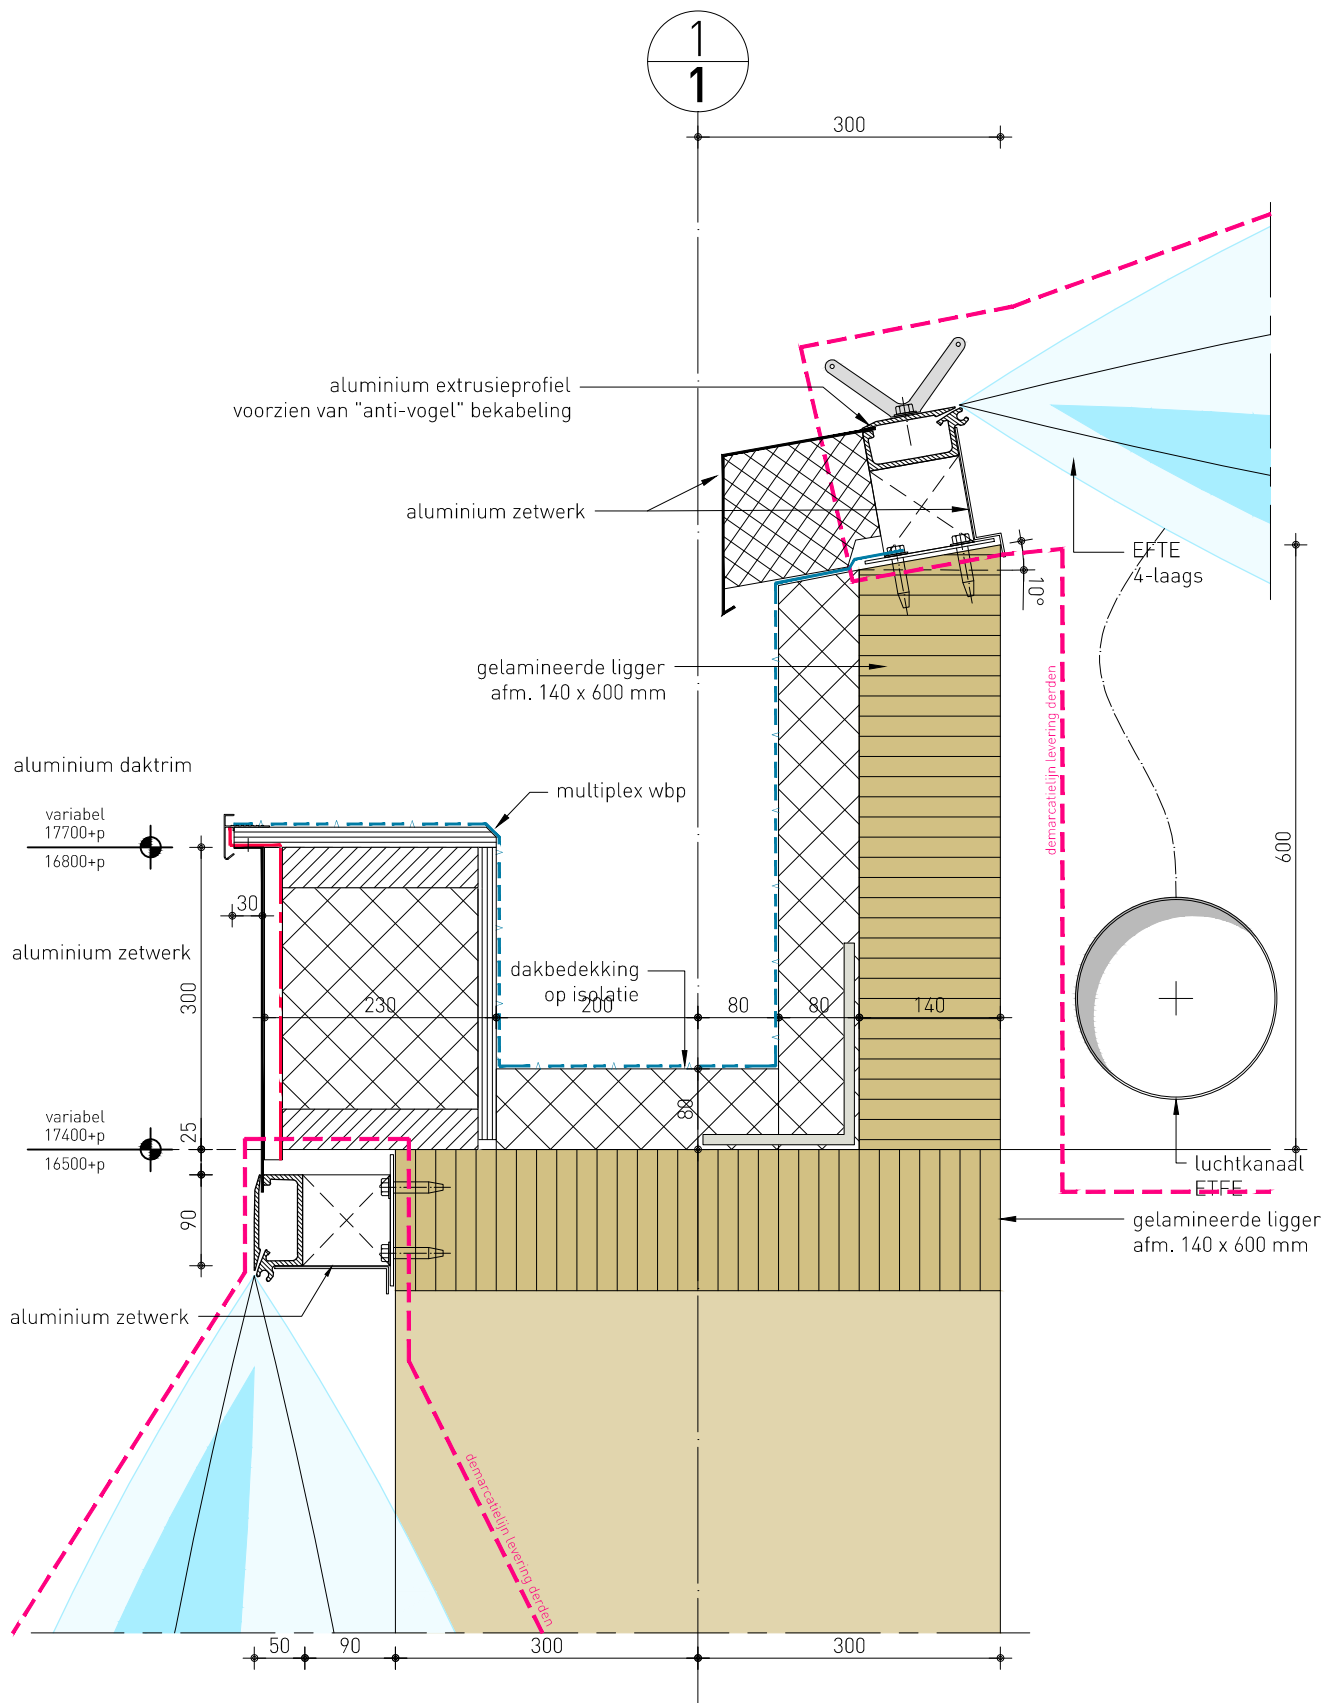

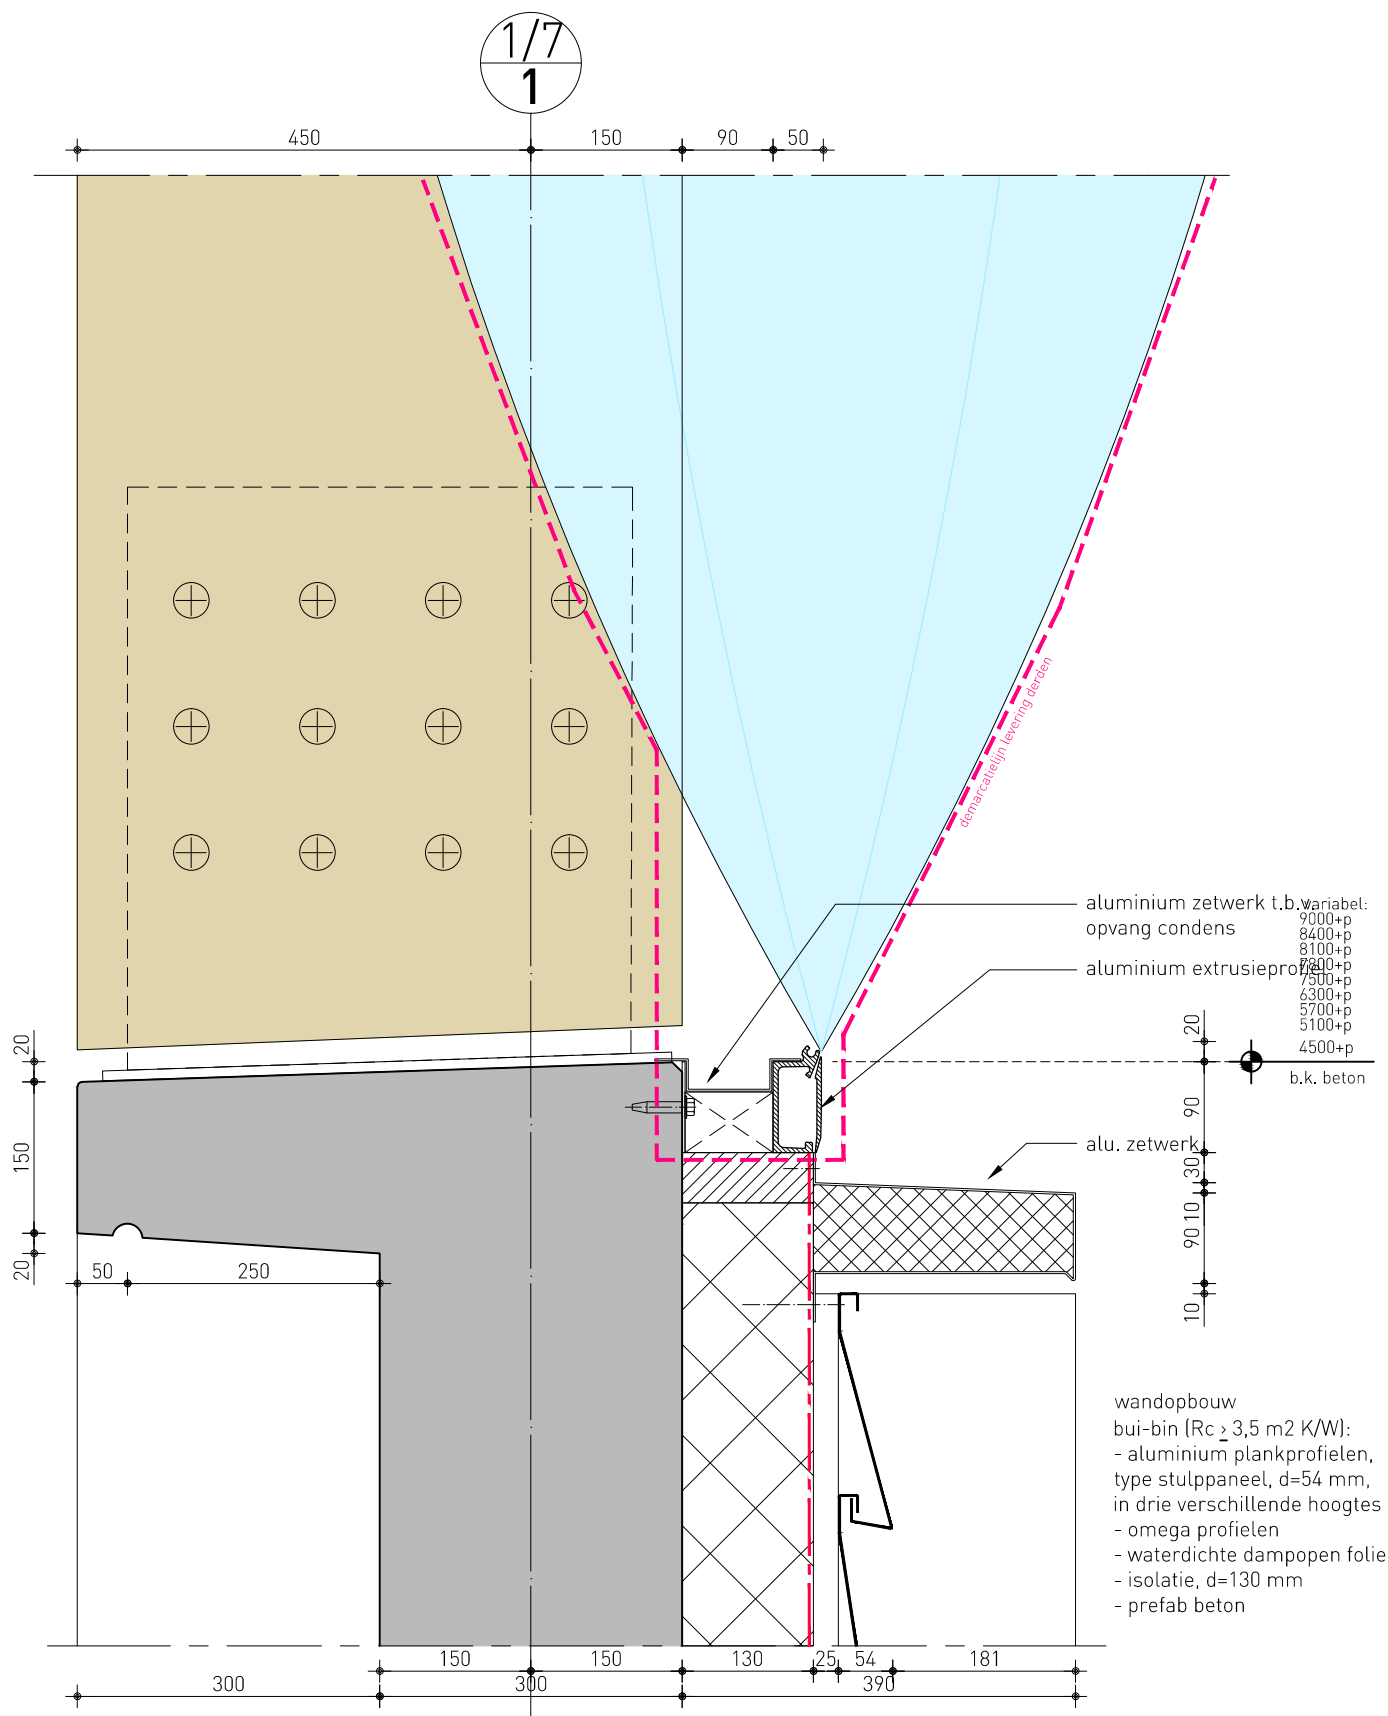



wijzigingsdatum
-


datum
19.03.2013


schaal
1:5


2010.18DO-41-110

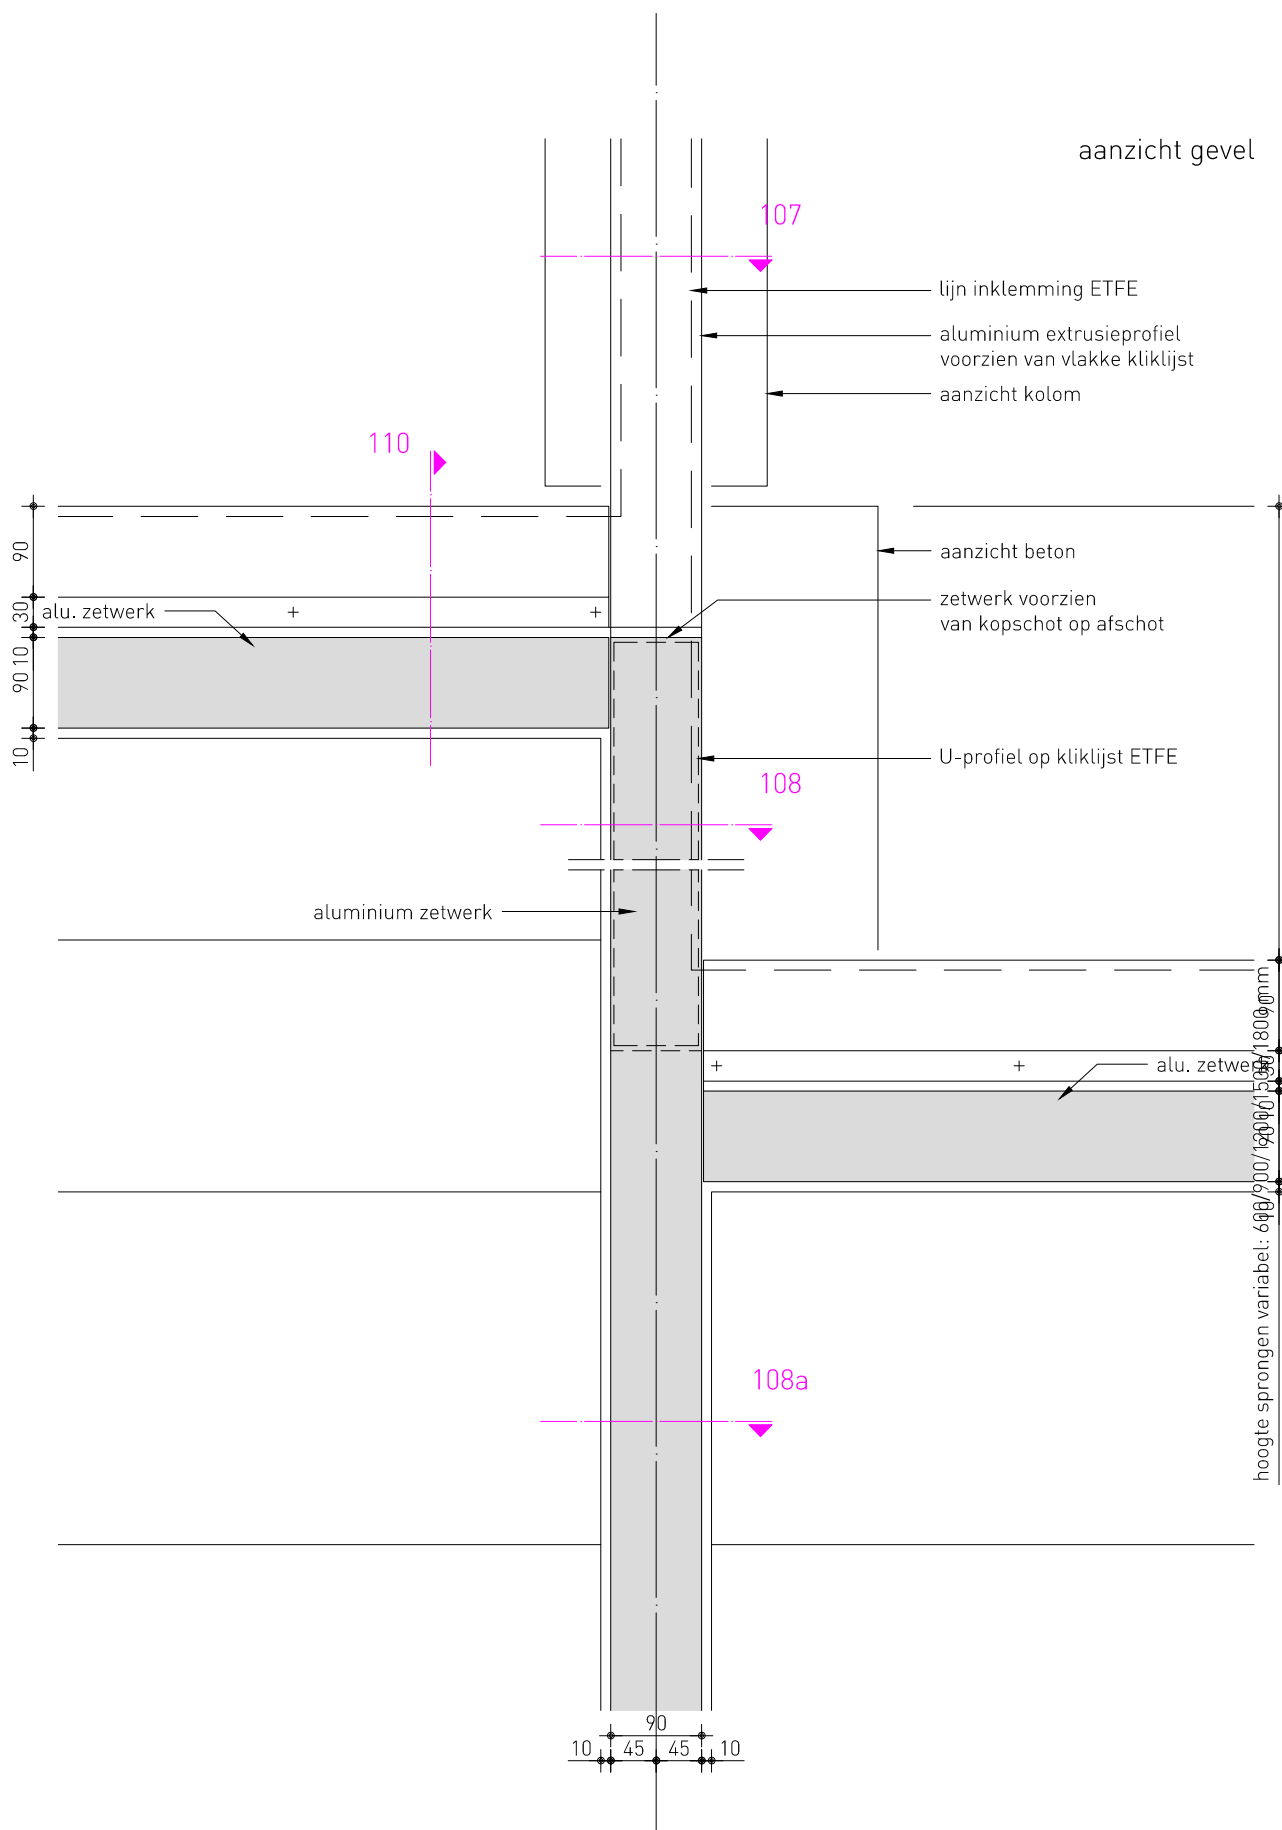

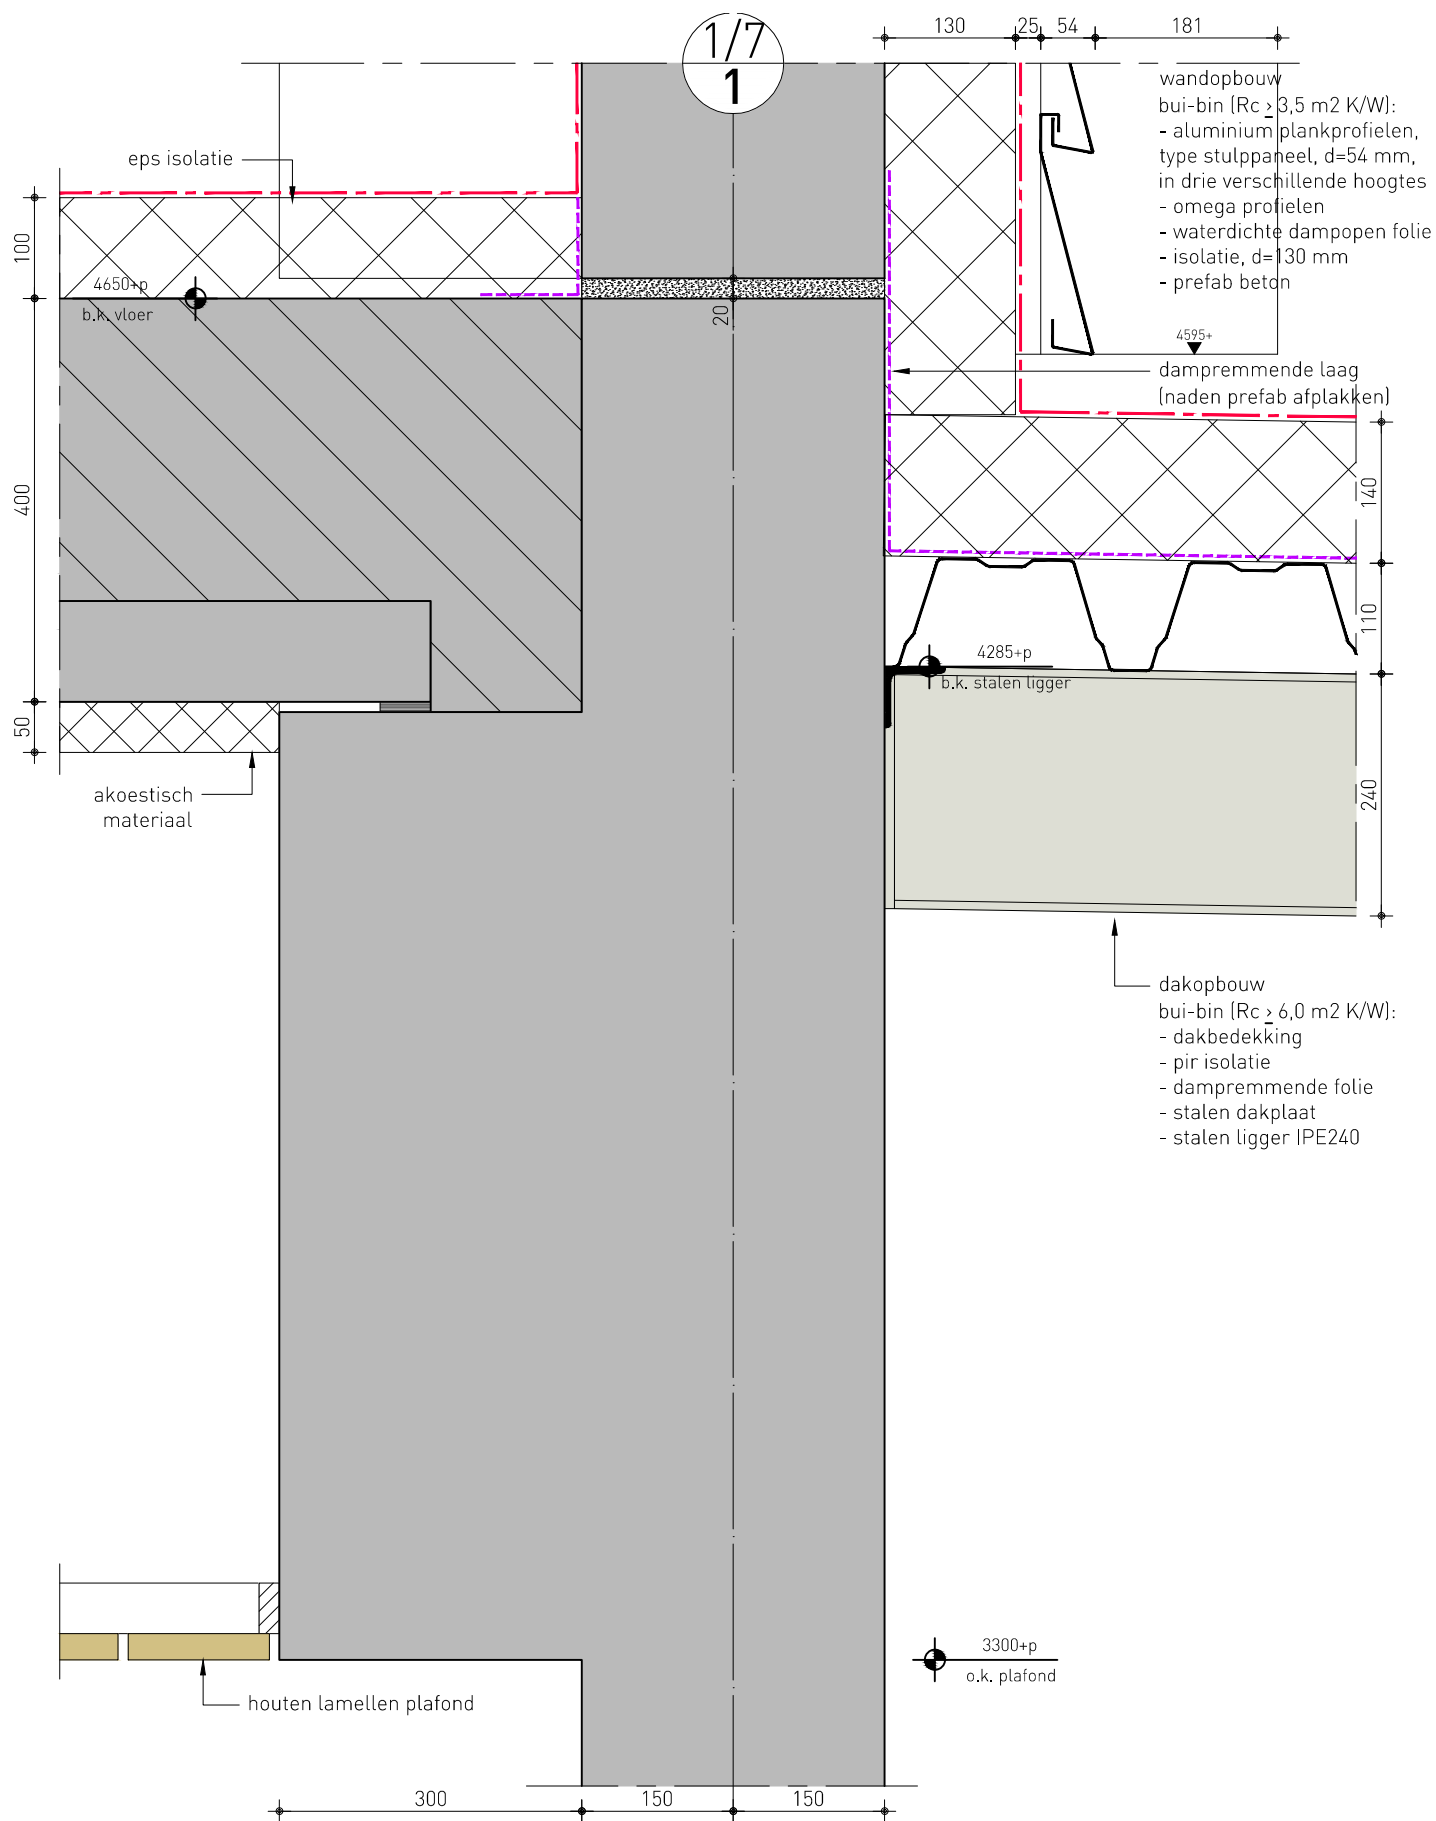

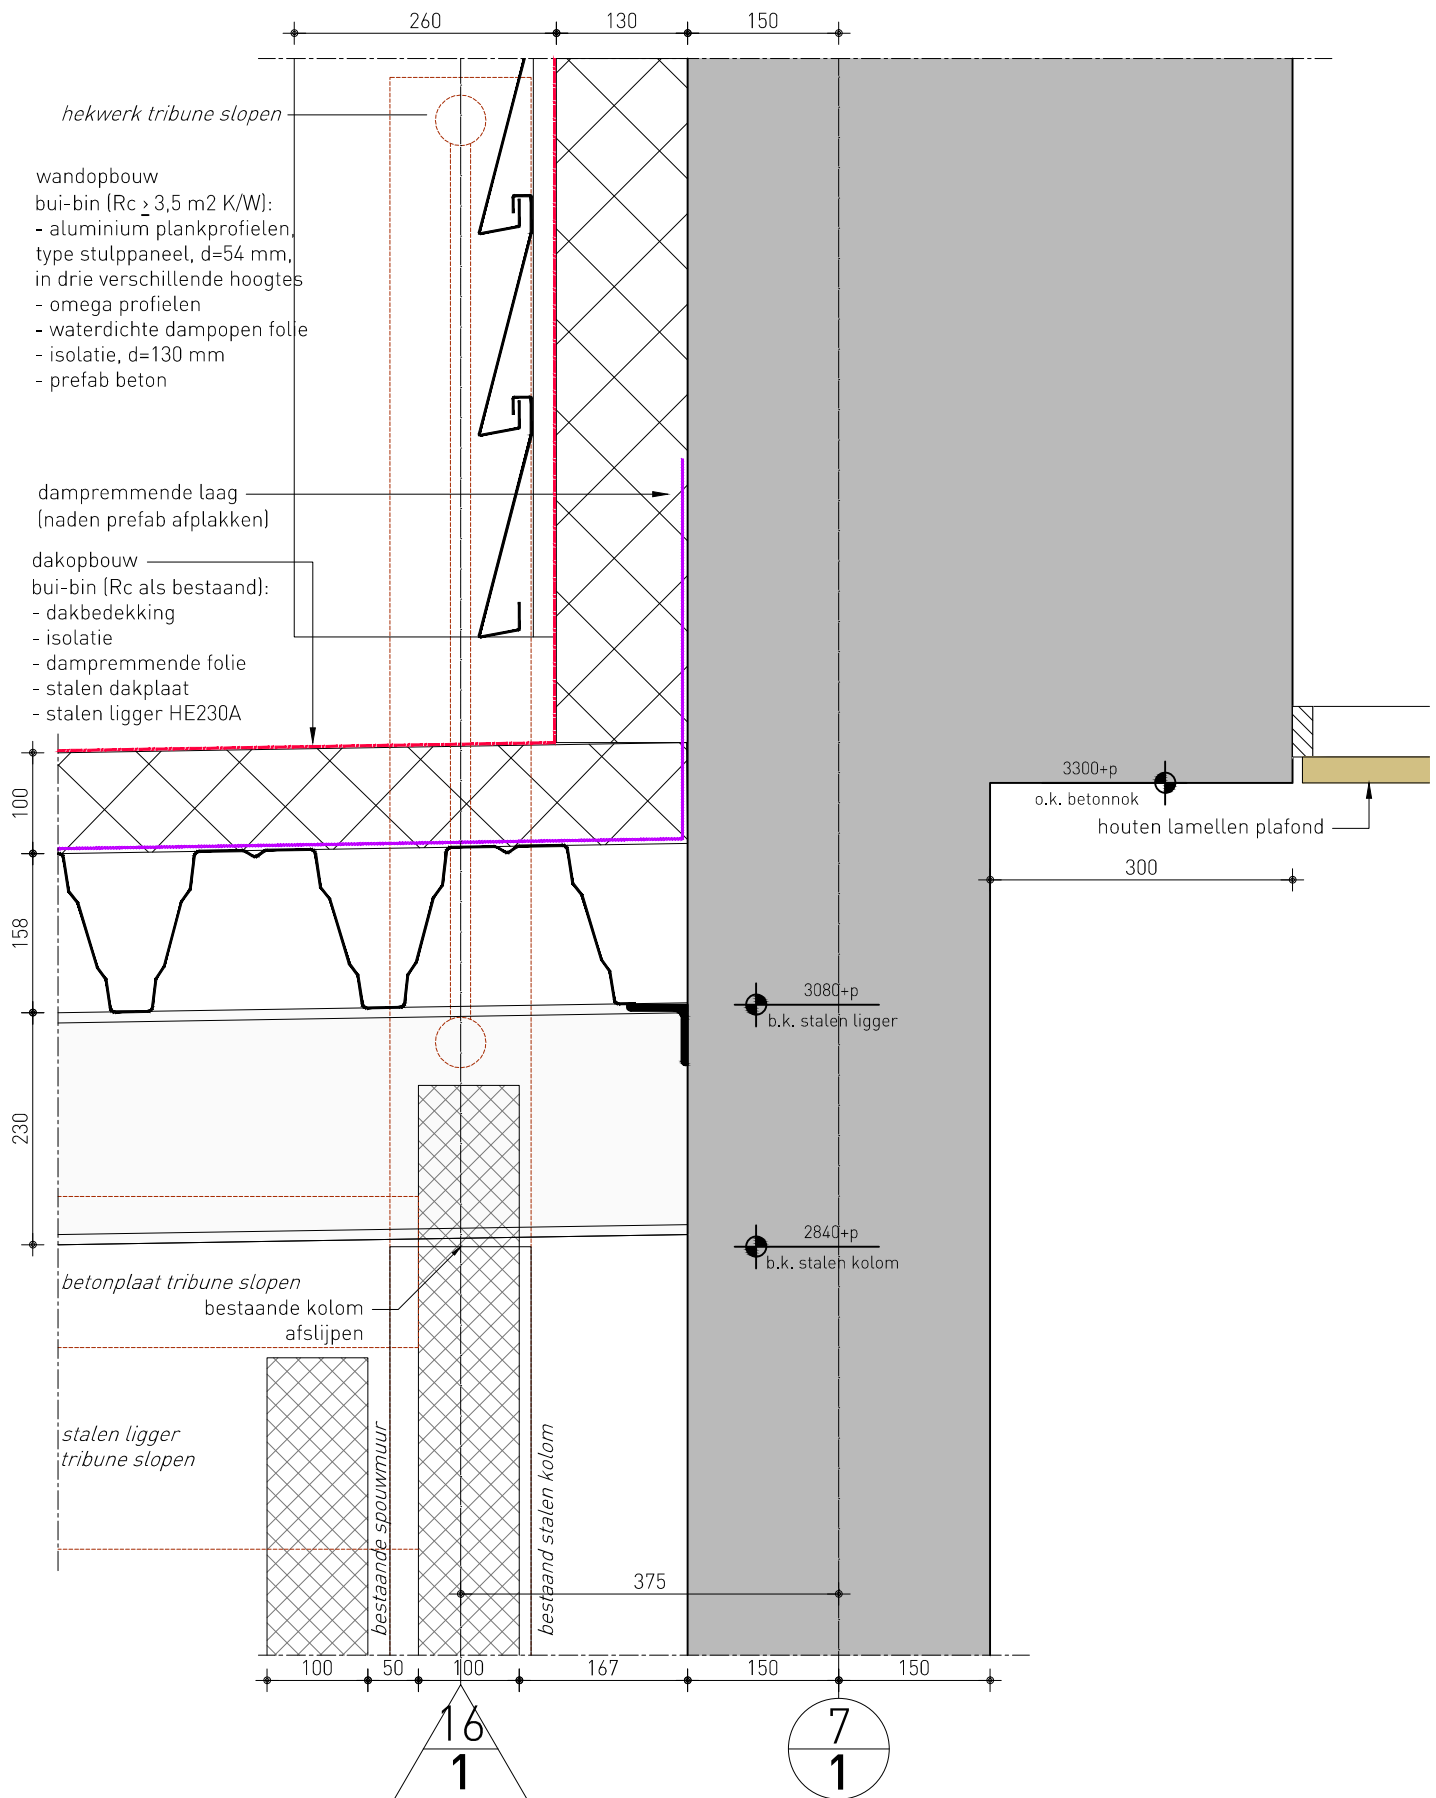

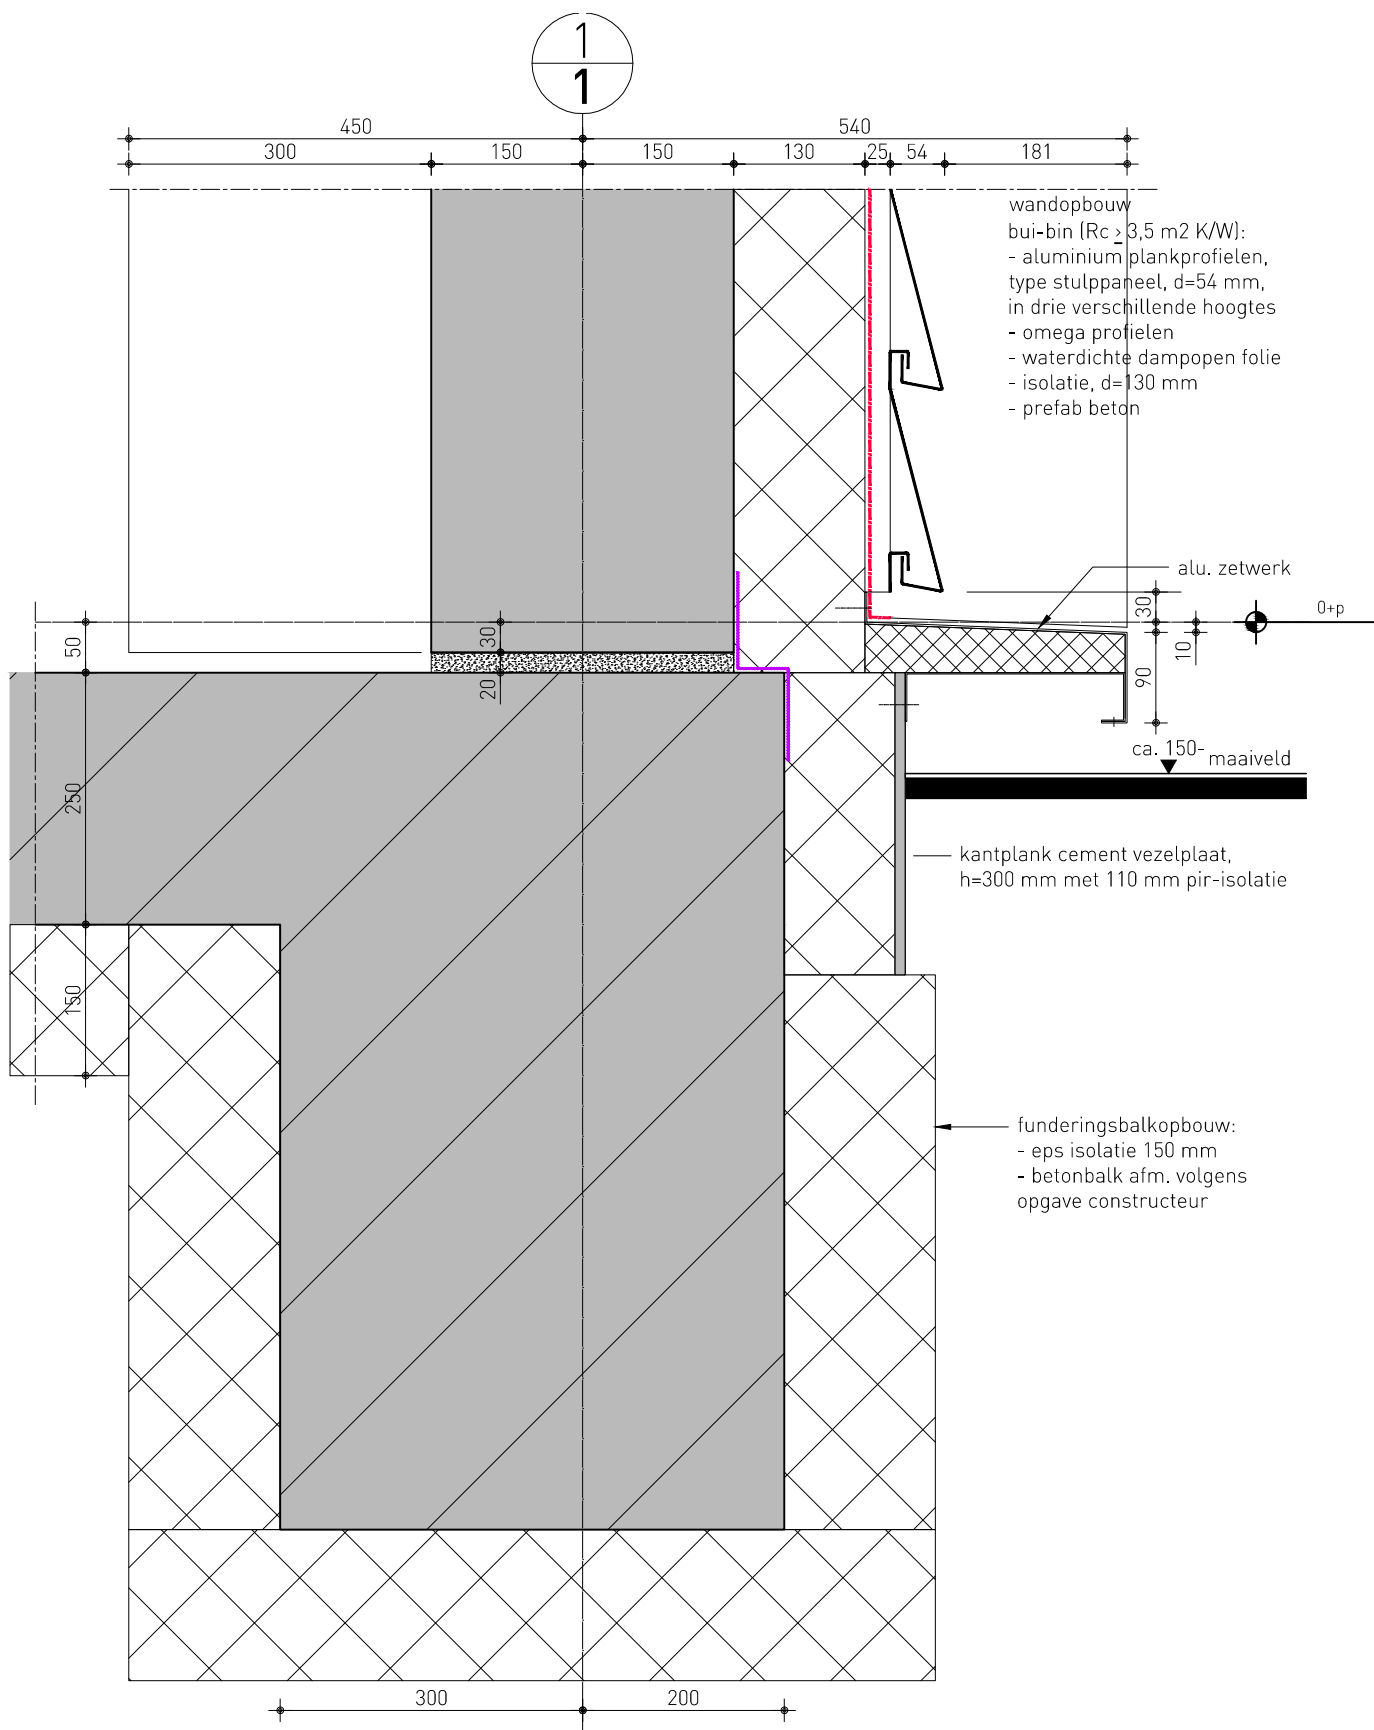

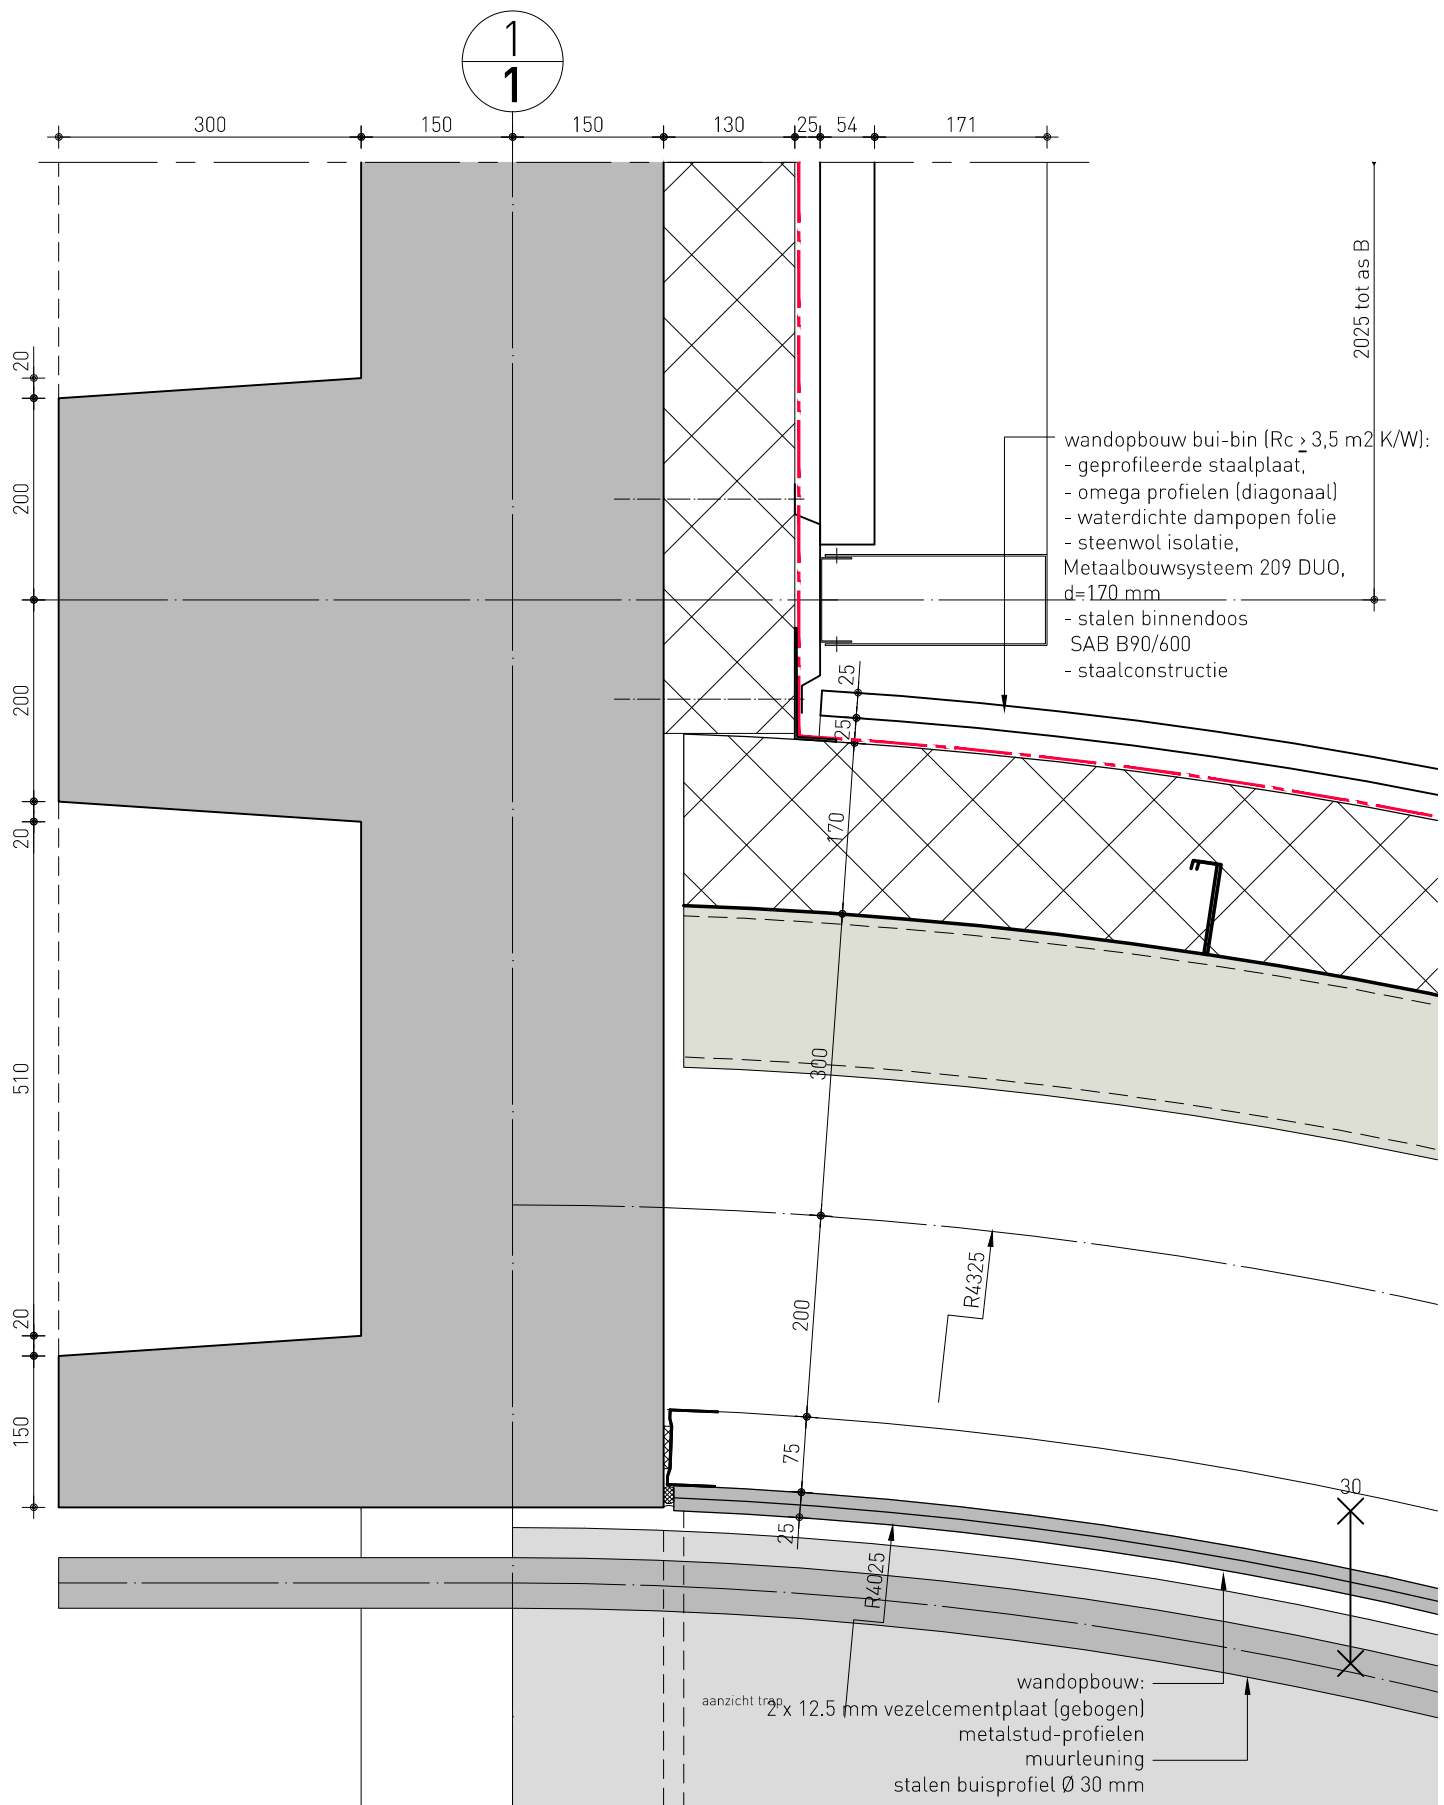


wijzigingsdatum
-


datum
19.03.2013

schaal
1:5

2010.18D0-41-115a

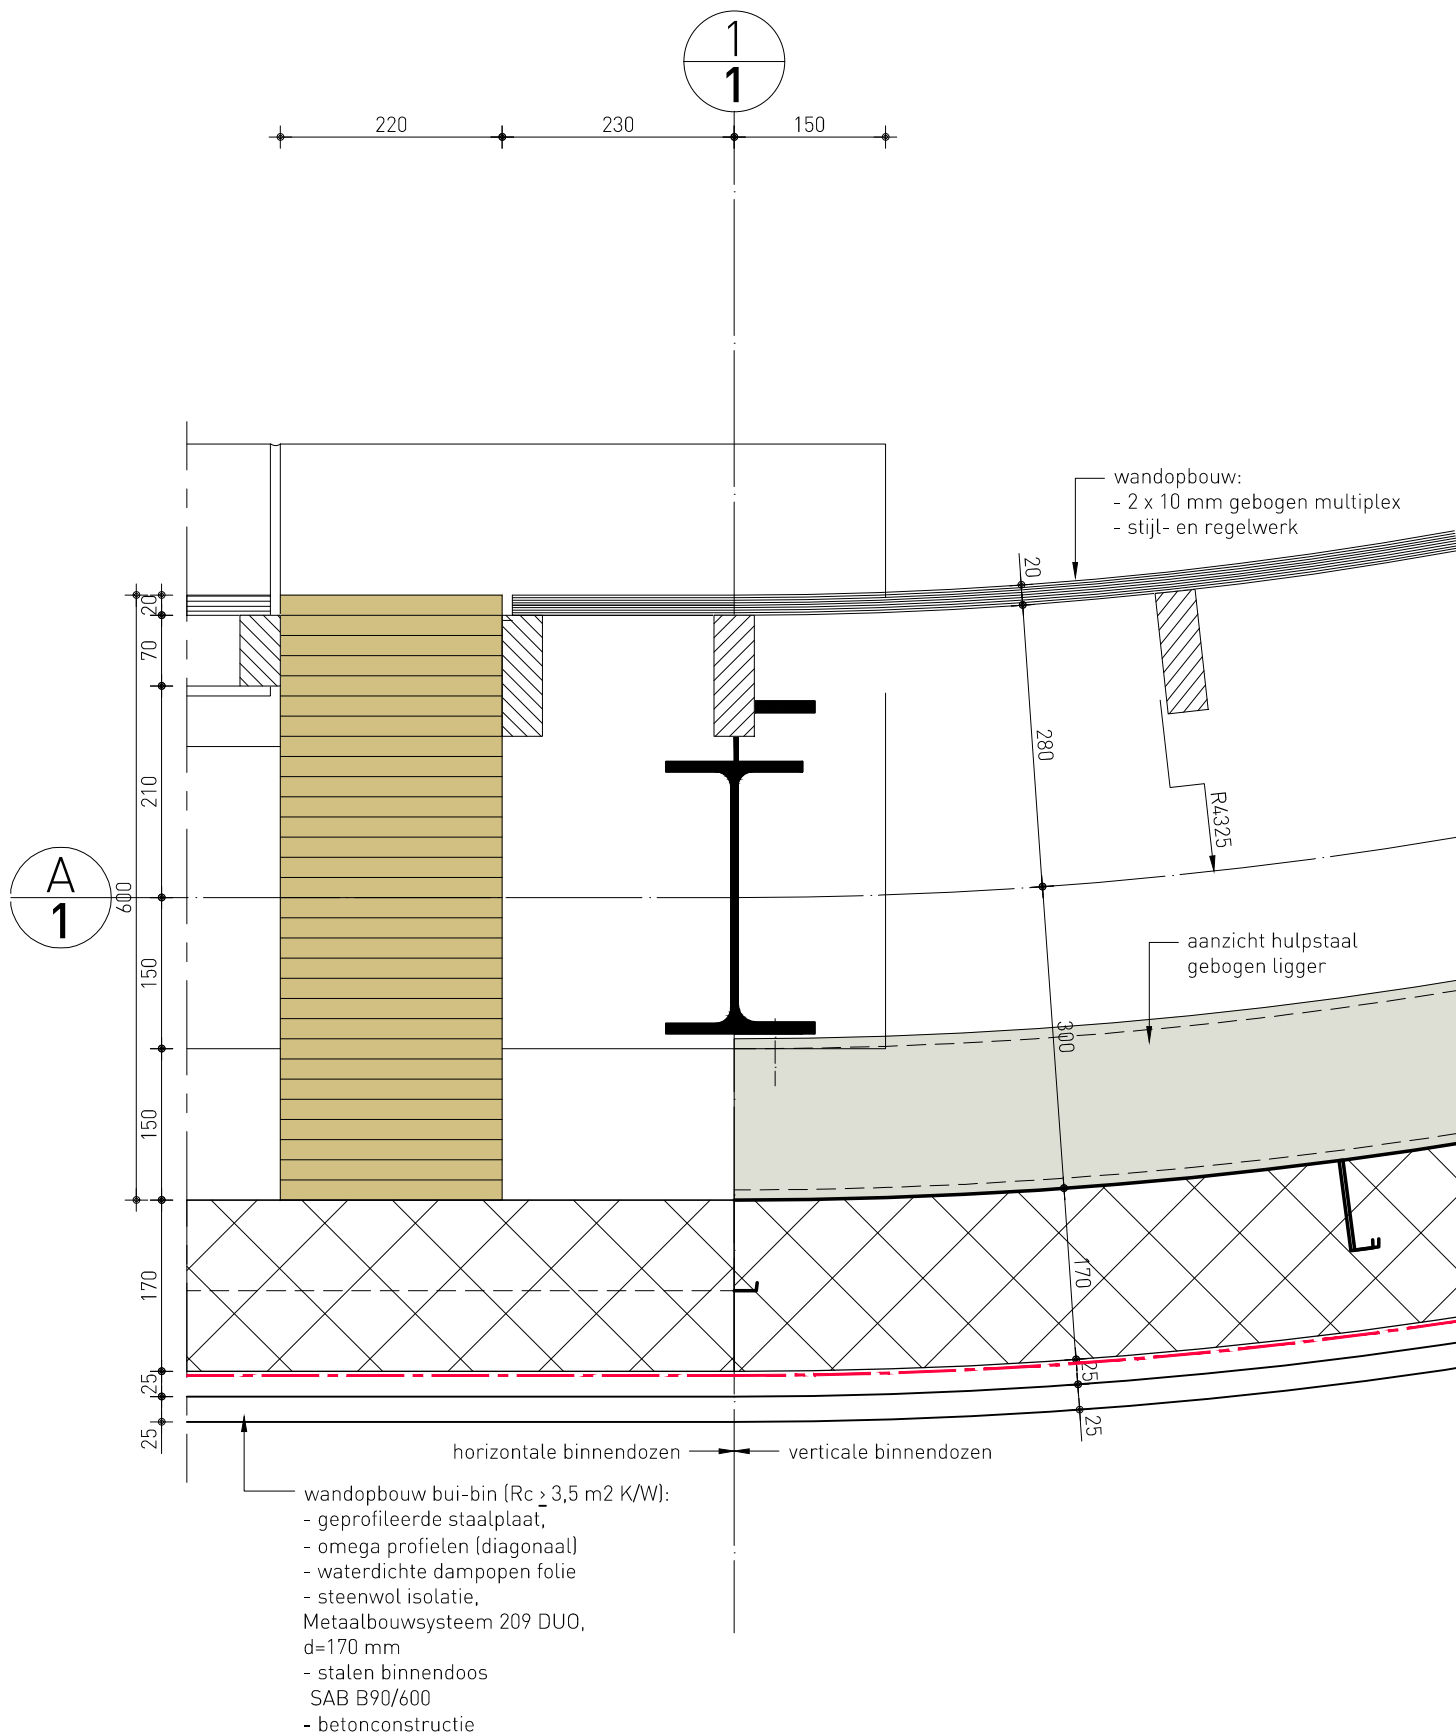

1
1

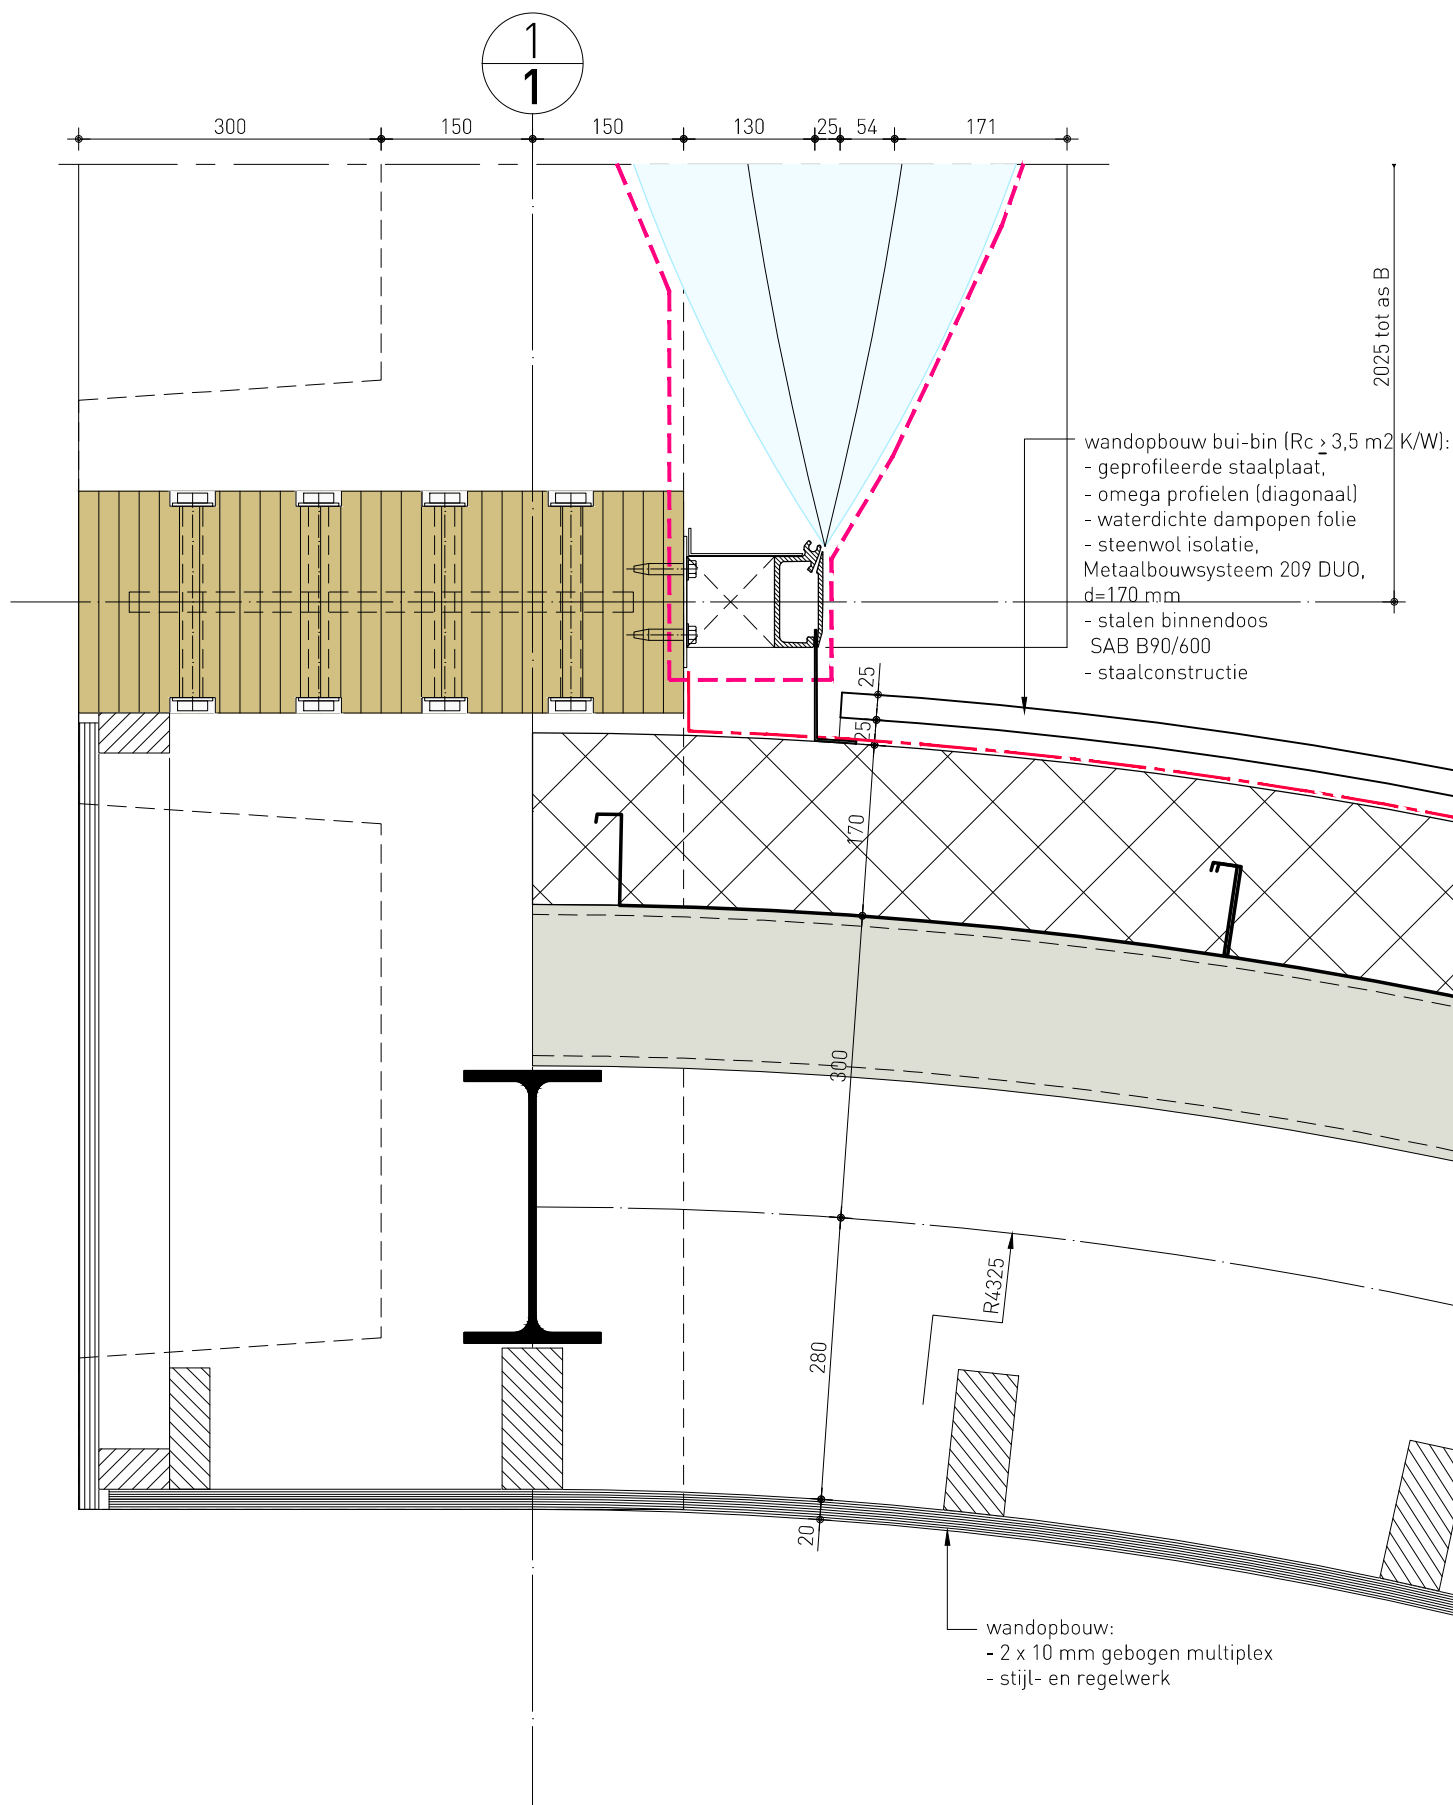



wijzigingsdatum
-


datum
19.03.2013

schaal
1:5

2010.18D0-41-115

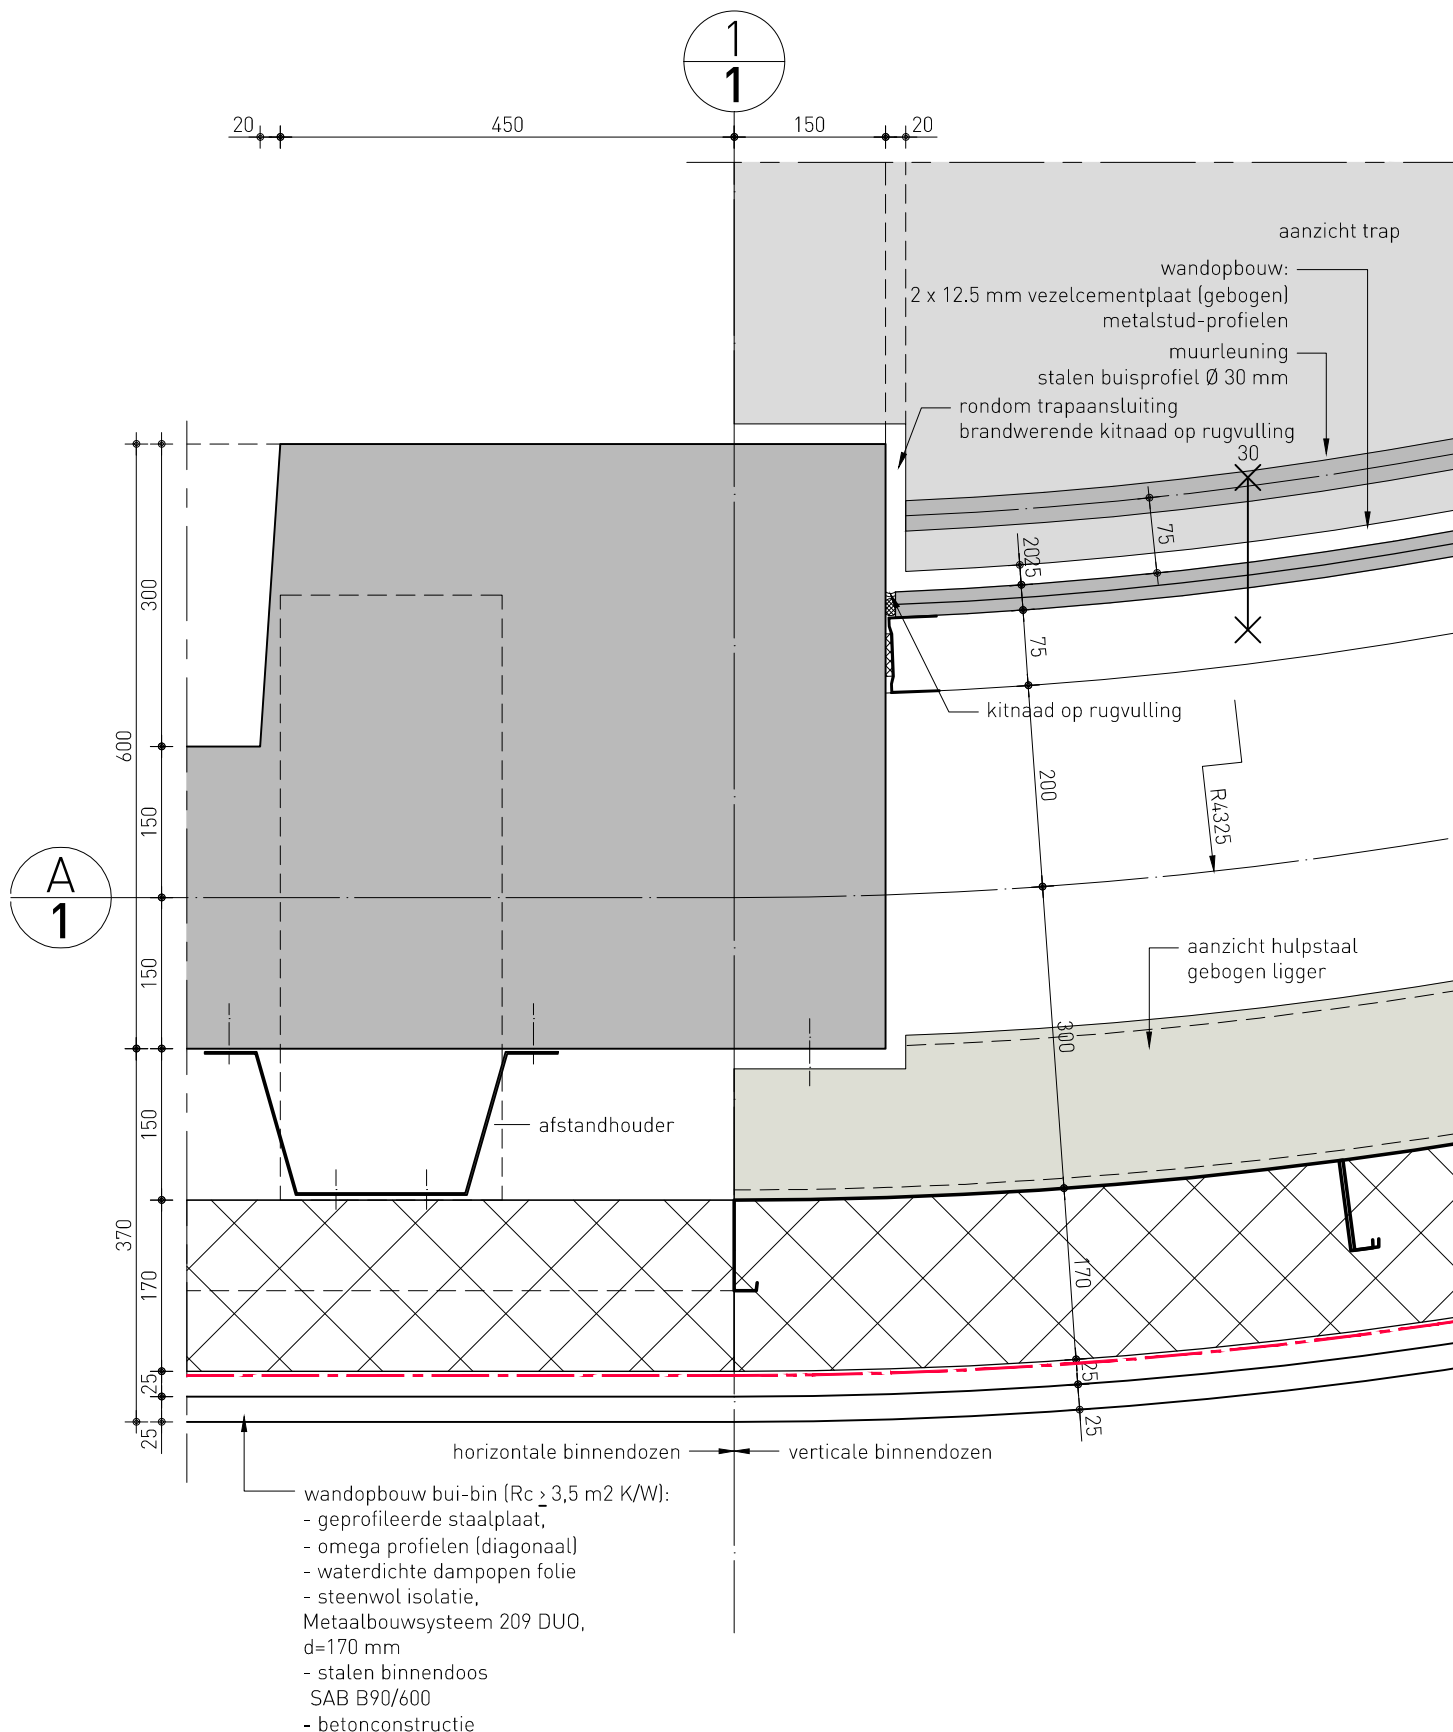

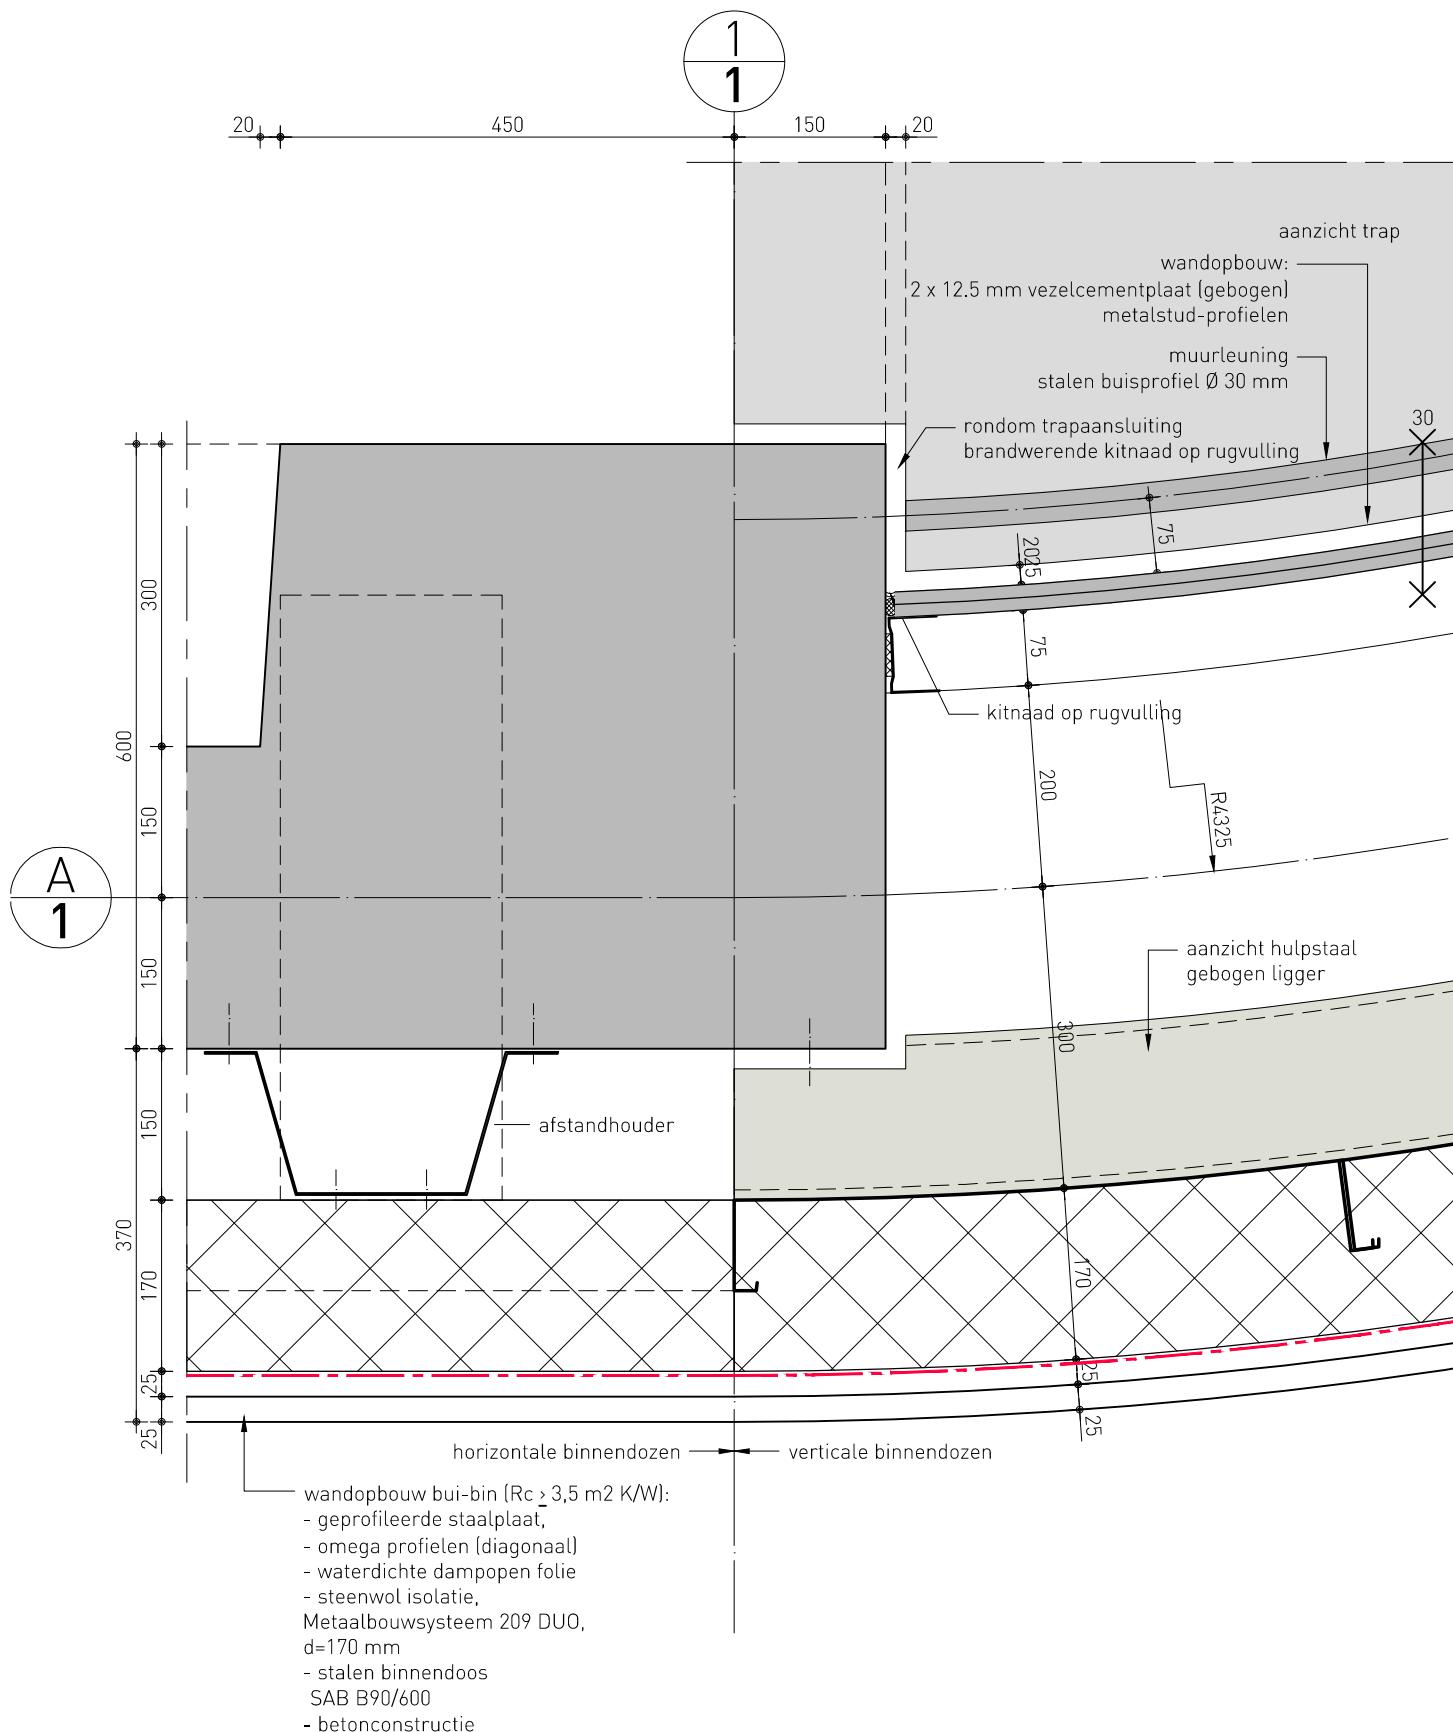

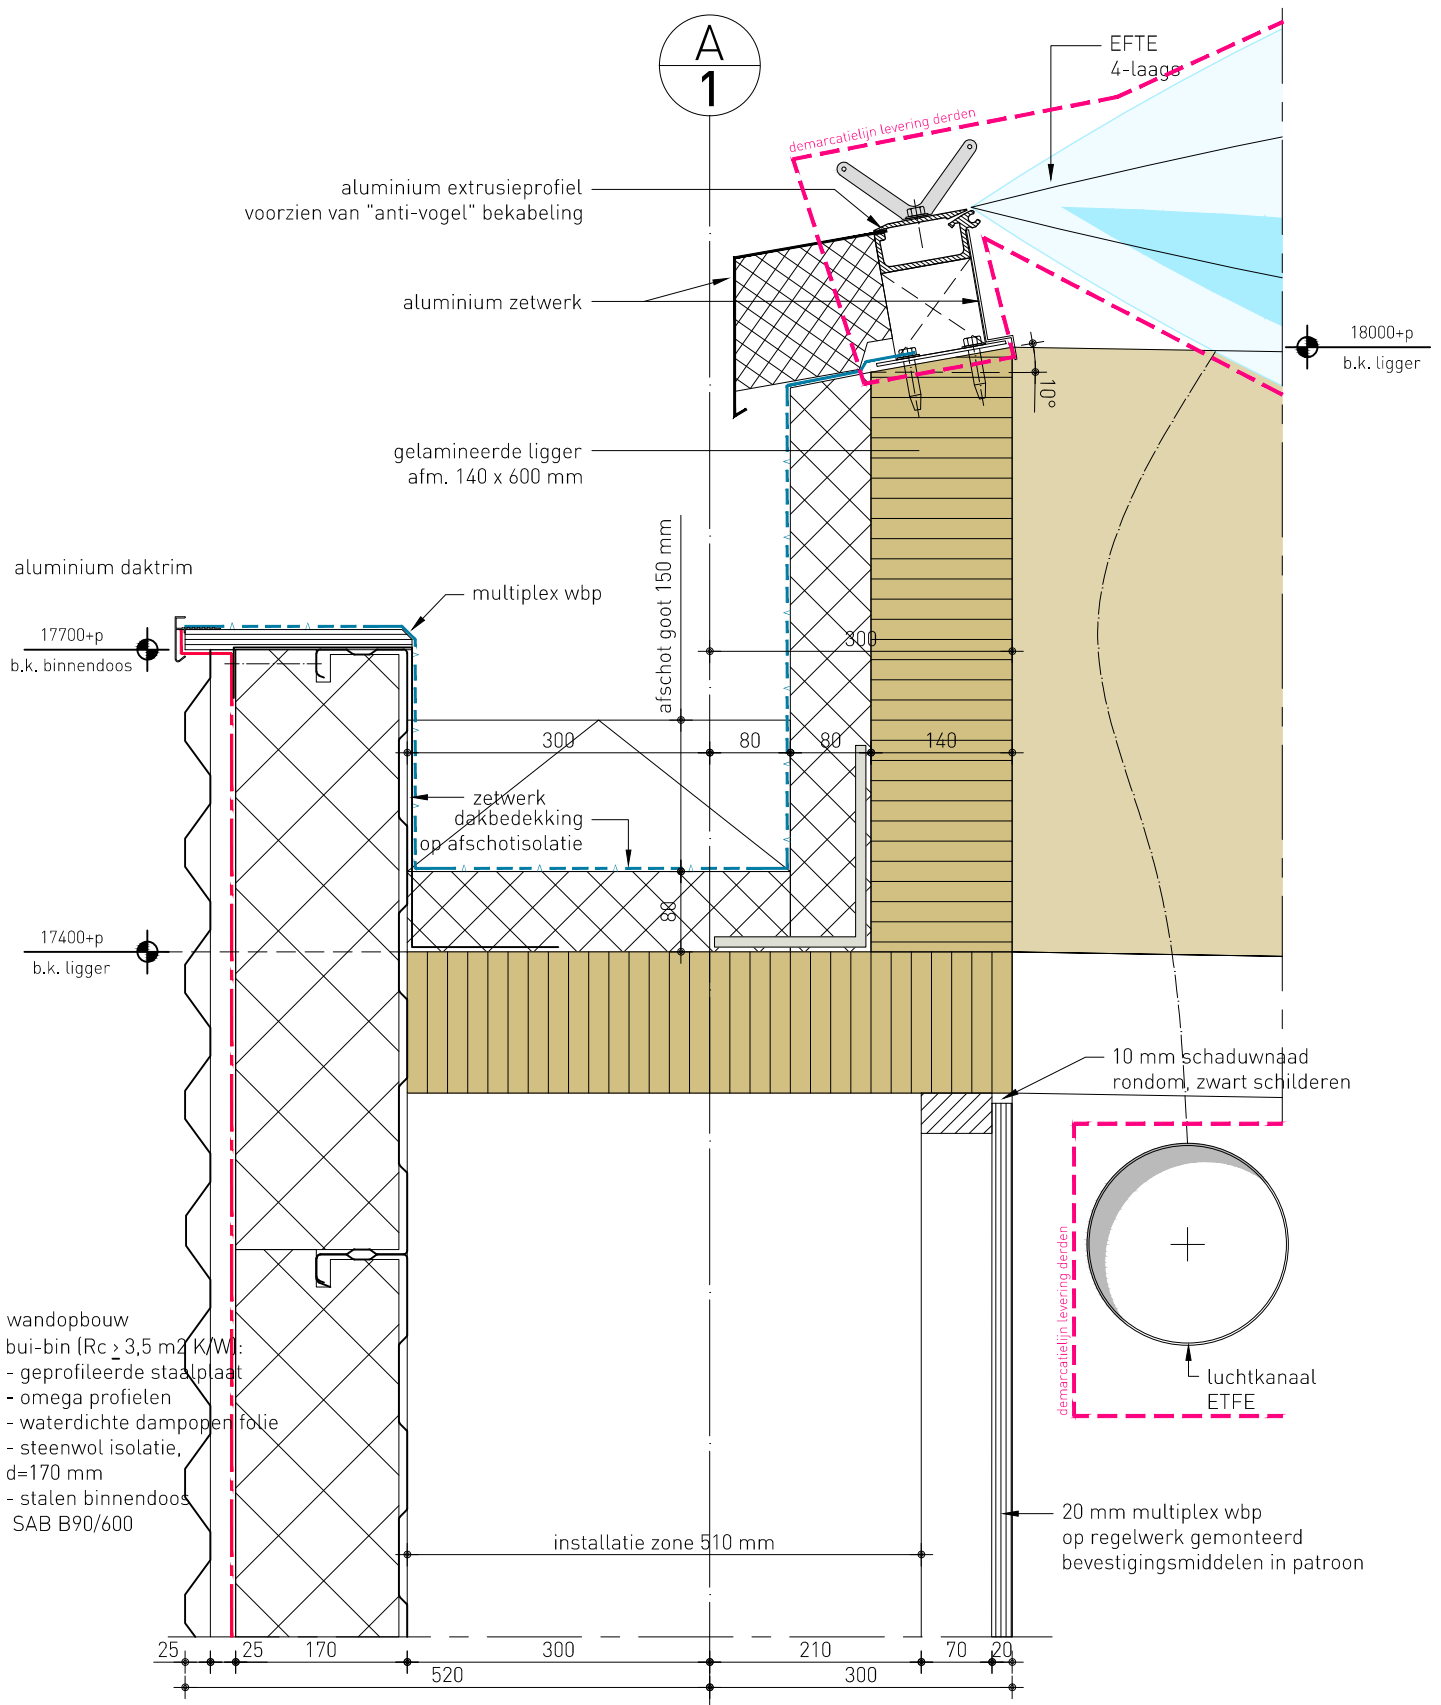


wijzigingsdatum
-

datum
19.03.2013

schaal
1:5

2010.18DO-41-118

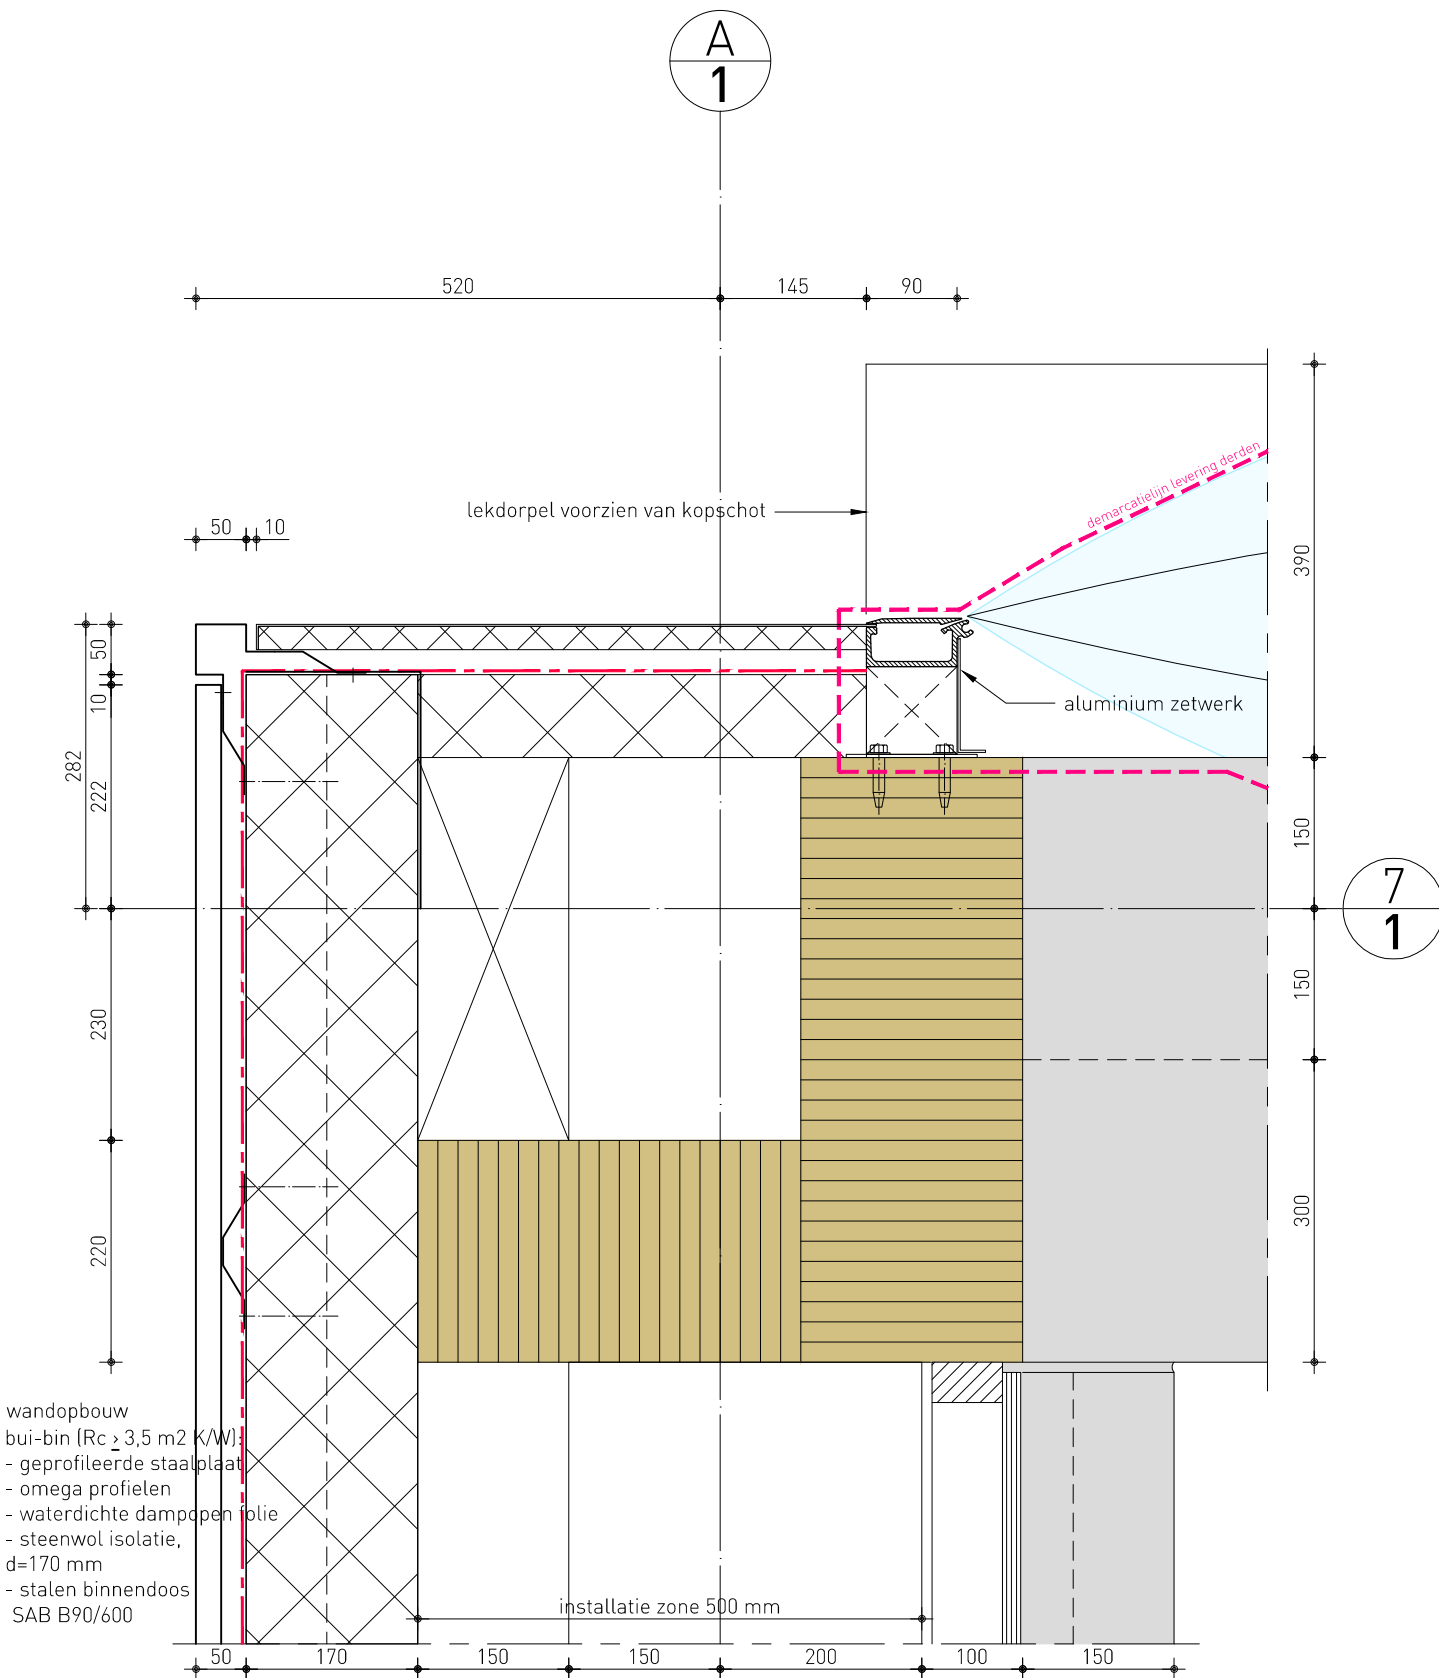

wijzigingsdatum
-

datum
19.03.2013

schaal
1:5

2010.18DO-41-119

A
1

wandopbouw
bui-bin ($R_c \geq 3,5 \text{ m}^2 \text{ K/W}$):
- aluminium plankprofielen,
type stulppaneel, d=54 mm,
in drie verschillende hoogtes
- omega profielen
- waterdichte dampopen folie
- isolatie, d=130 mm
- prefab beton

aluminium zetwerk

7
1

afstandhouder

wandopbouw
bui-bin ($R_c \geq 3,5 \text{ m}^2 \text{ K/W}$):
- geprofileerde staalplaat
- omega profielen
- waterdichte dampopen folie
- steenwol isolatie,
d=170 mm
- stalen binnendoos
SAB B90/600


installatie zone 500 mm

wijzigingsdatum

datum
19.03.2013

schaal
1:5

2010.18DO-41-119a

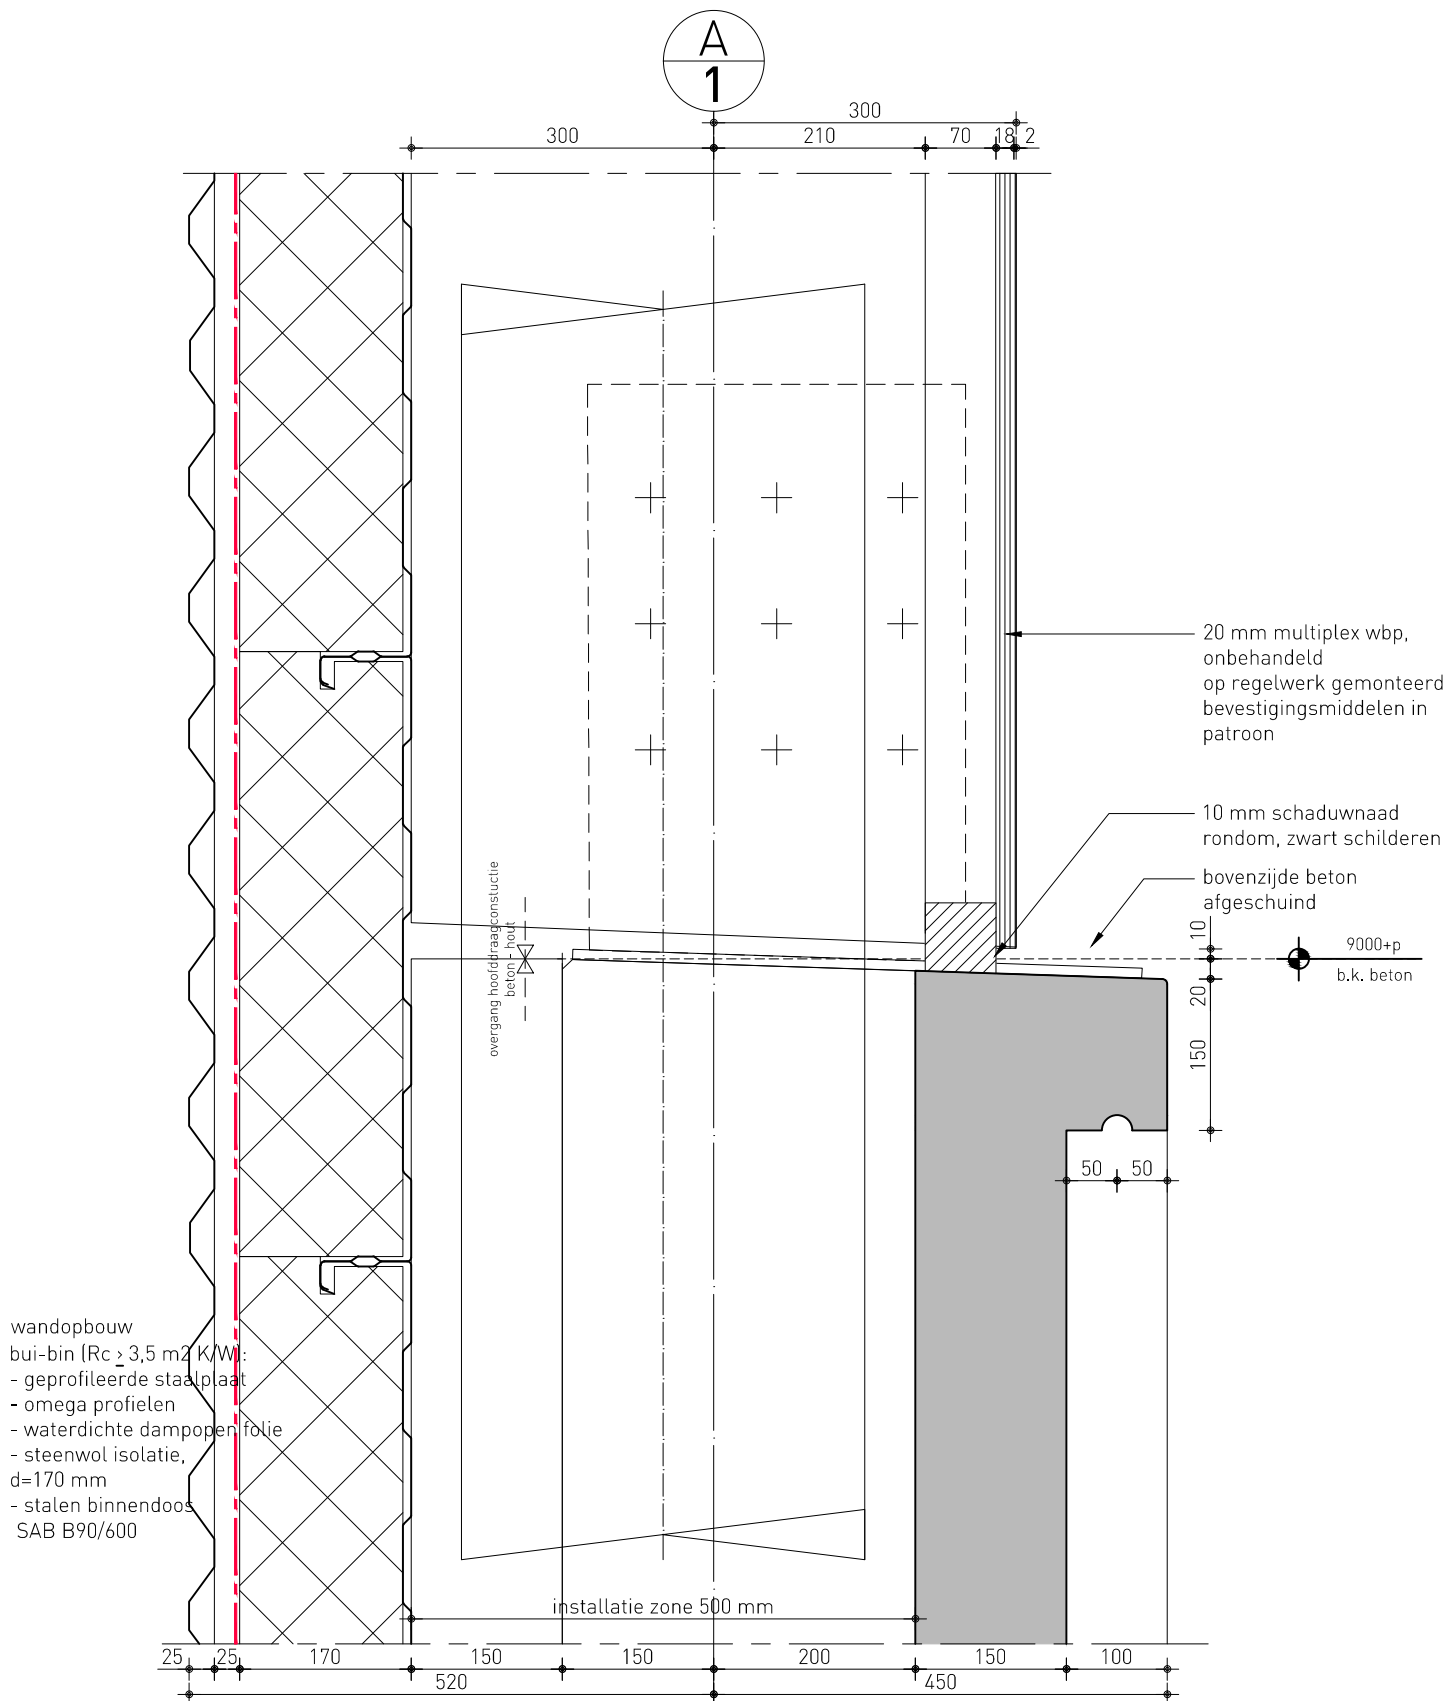


wijzigingsdatum
-

datum
19.03.2013

schaal
1:5

2010.18DO-41-120

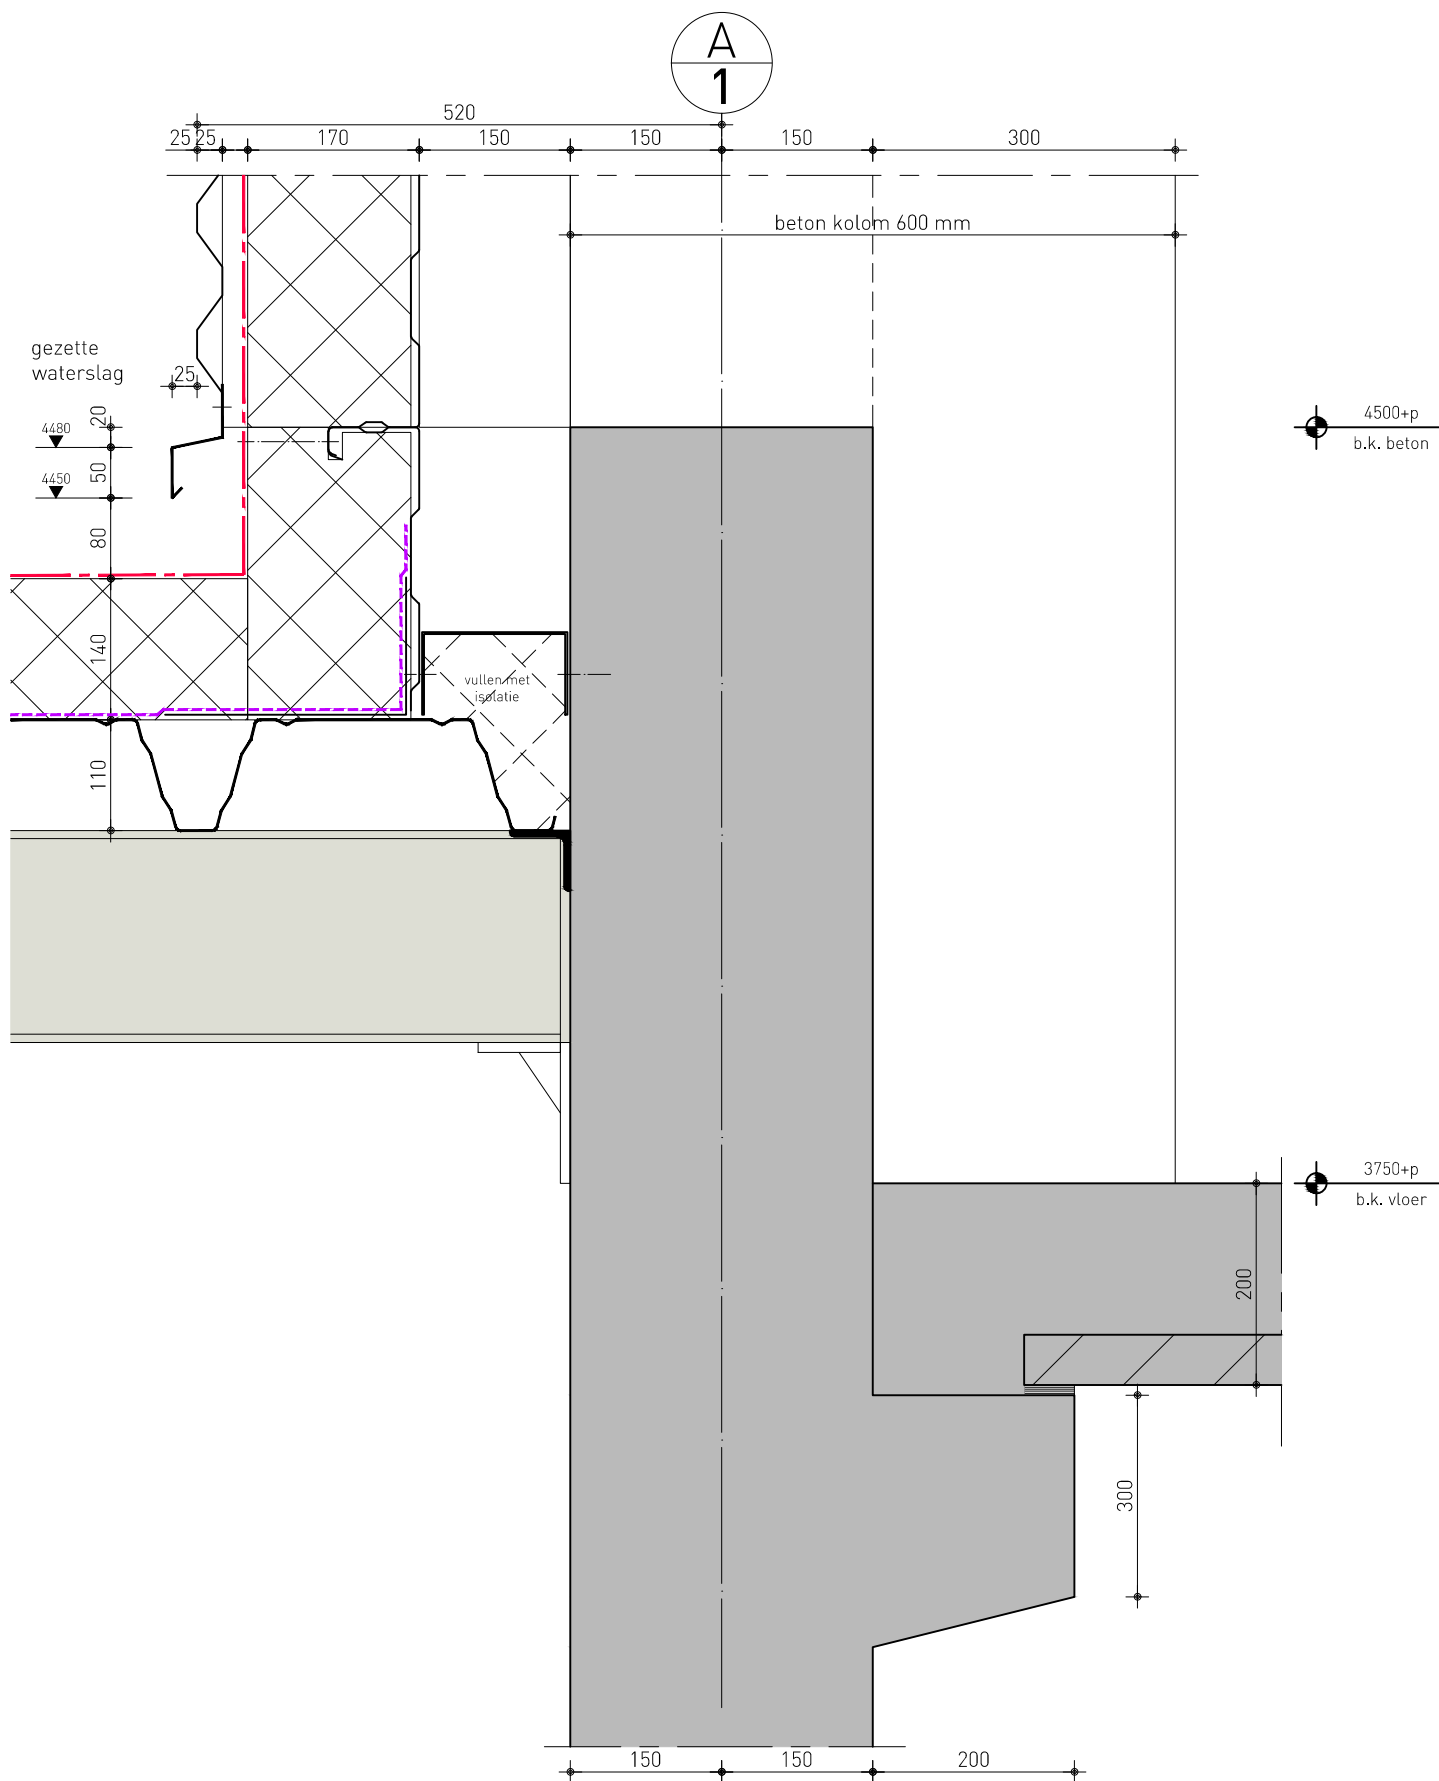



wijzigingsdatum
-

datum
19.03.2013


schaal
1:5


2010.18DO-41-122

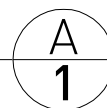


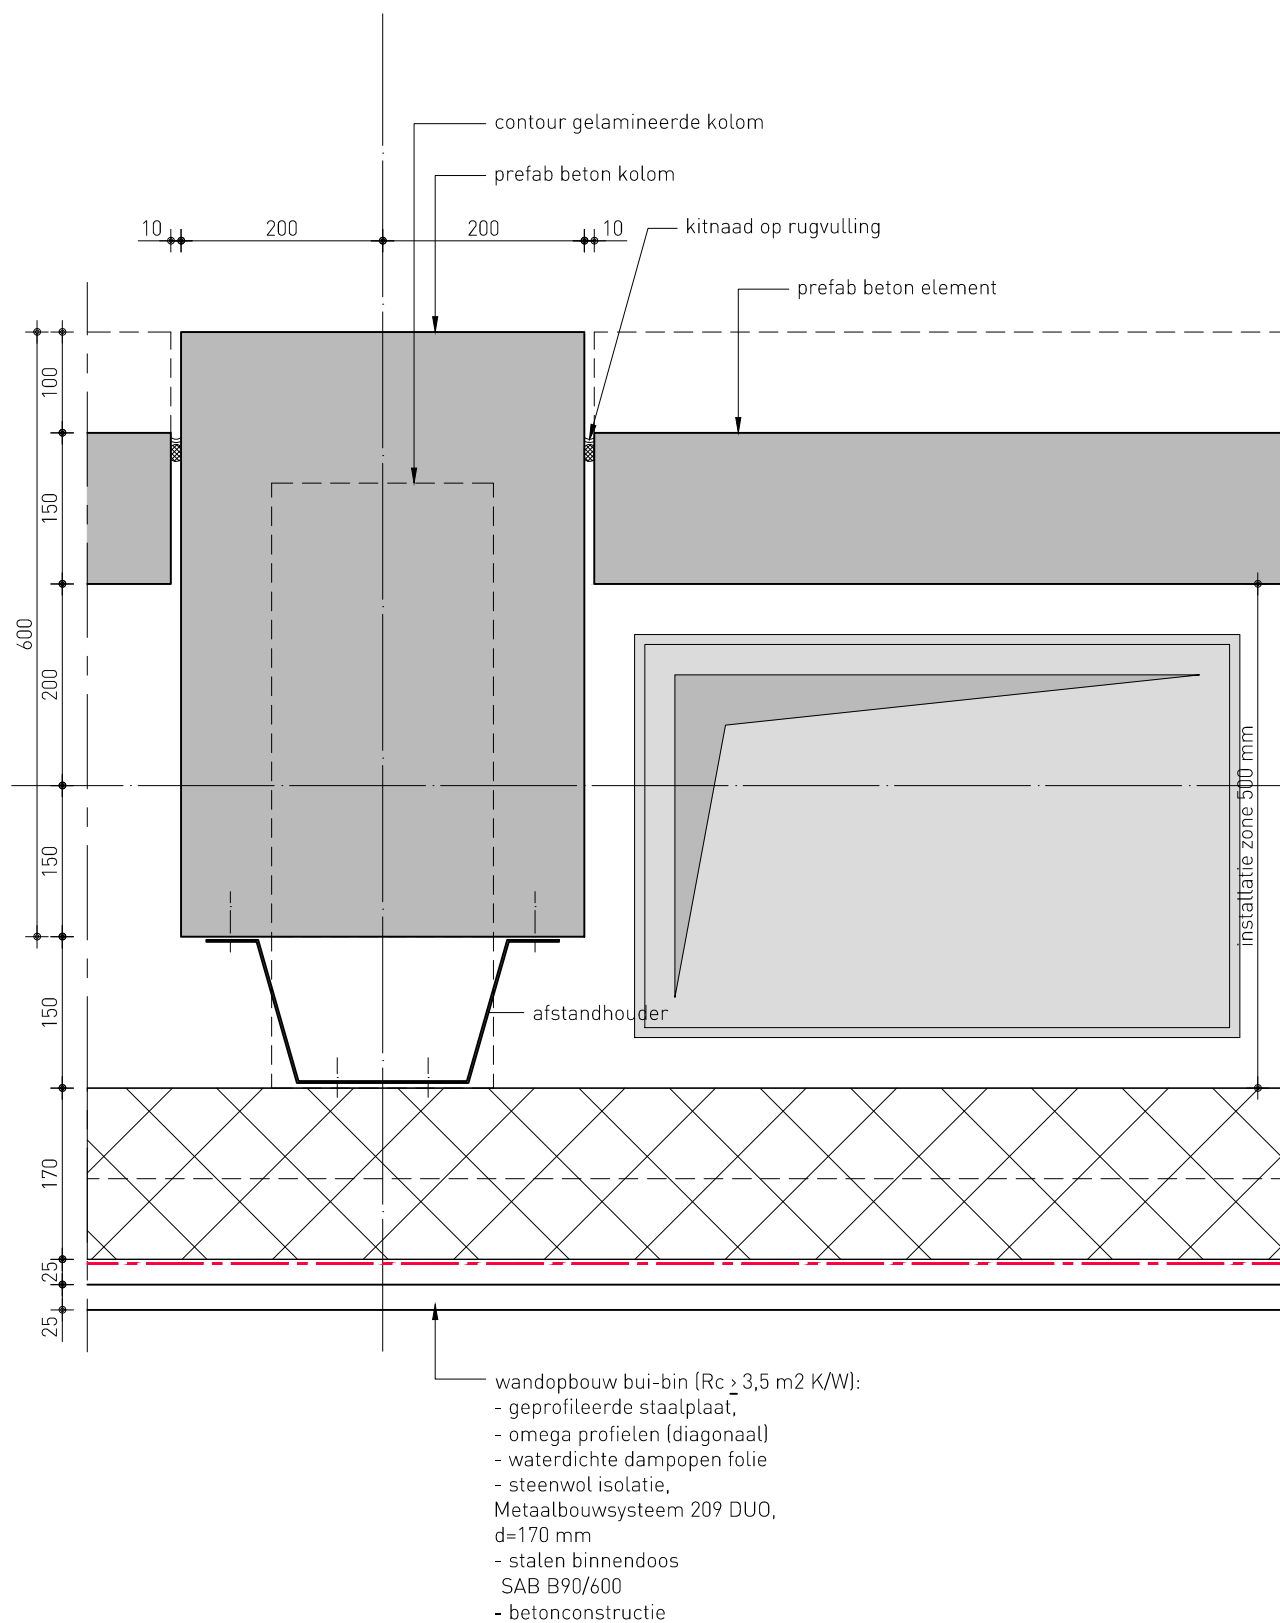

A
1

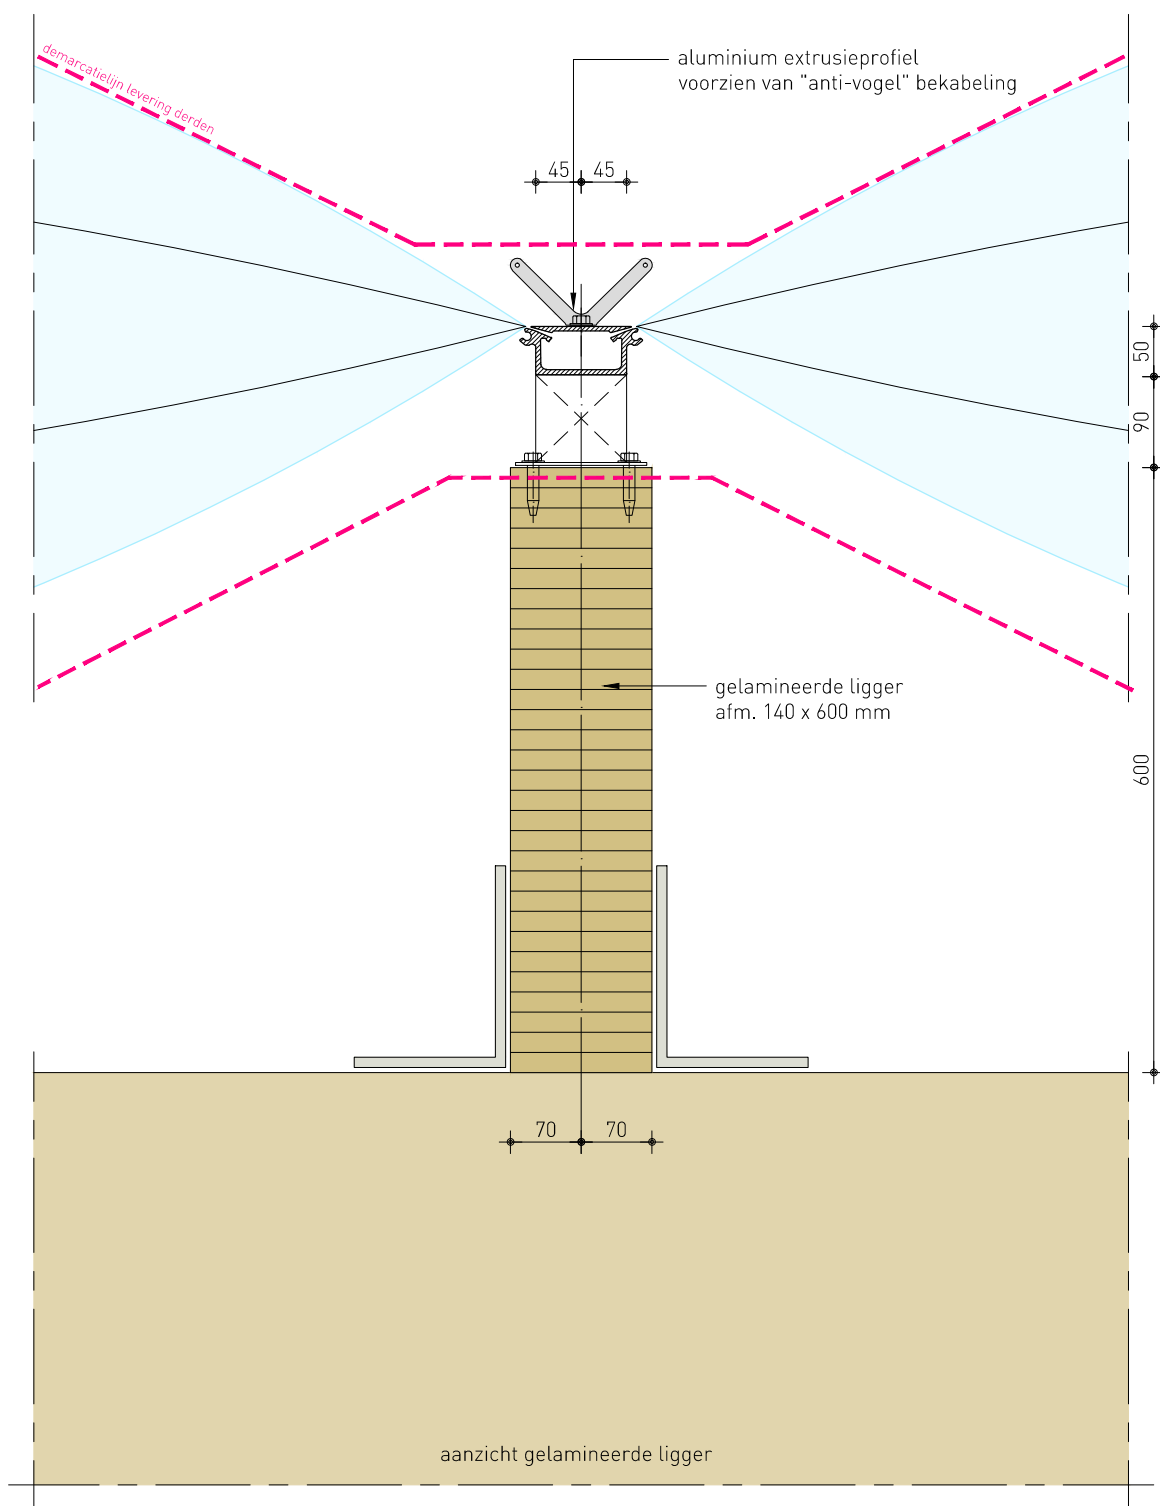

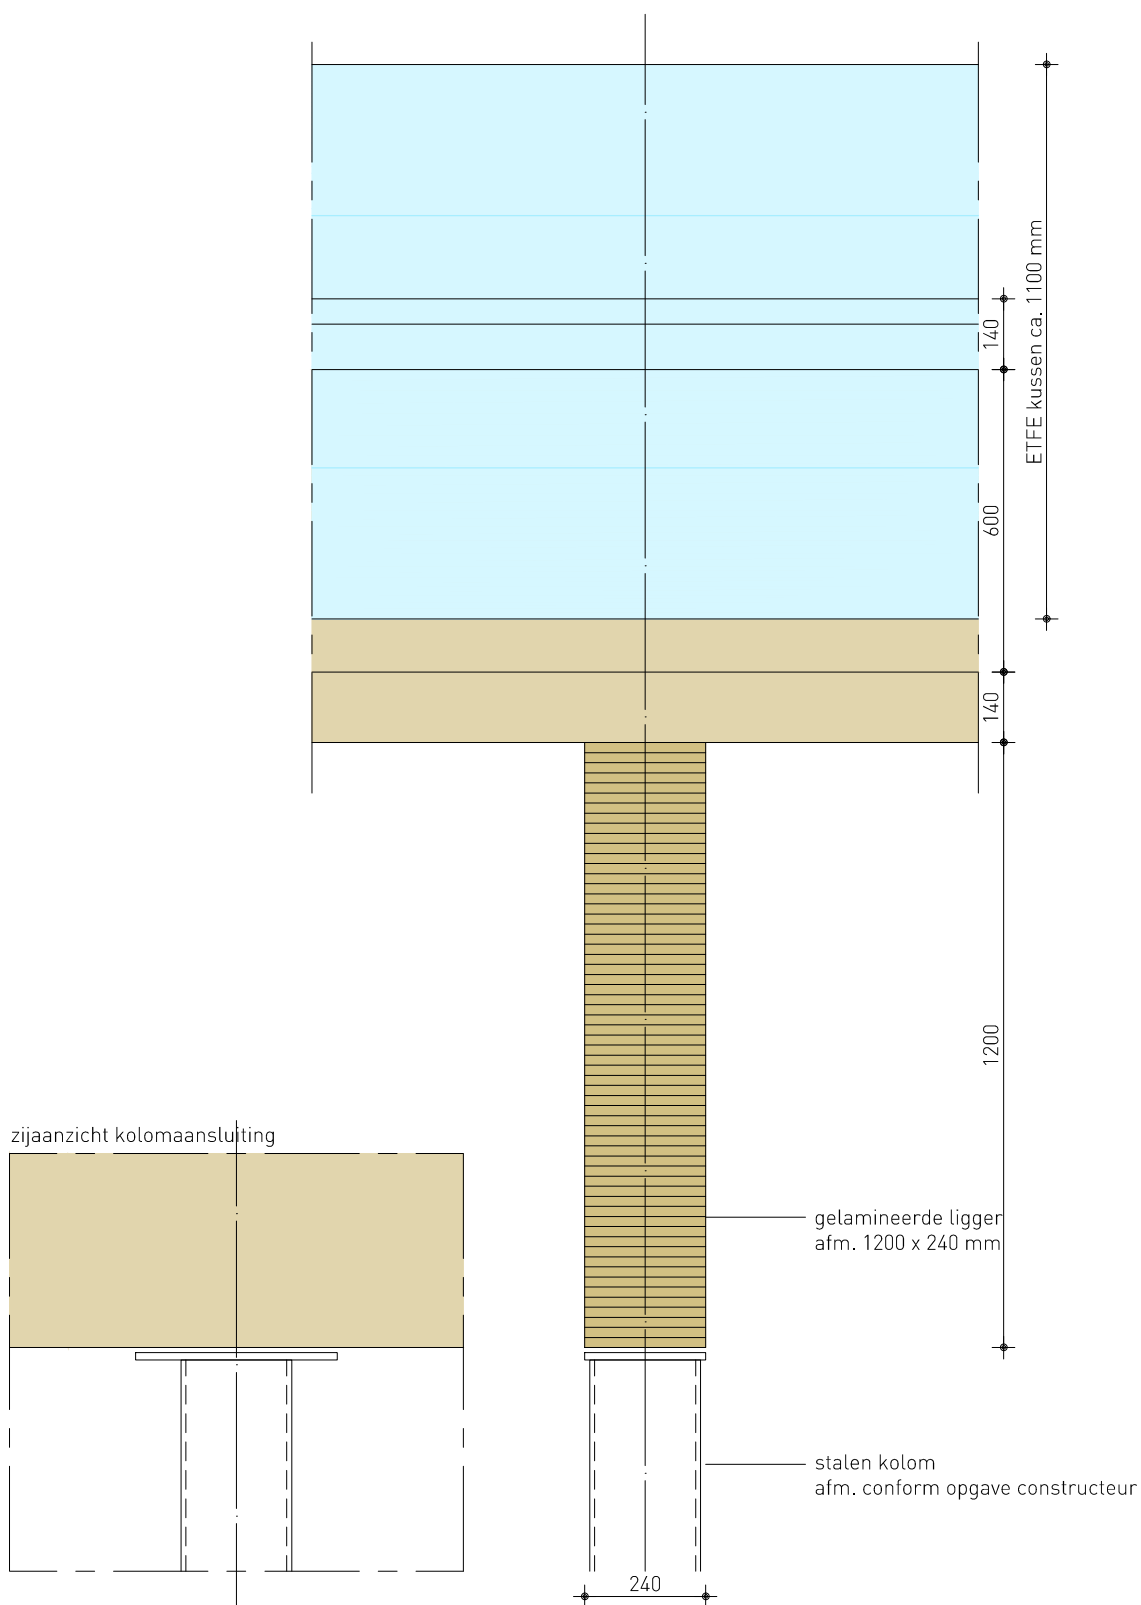

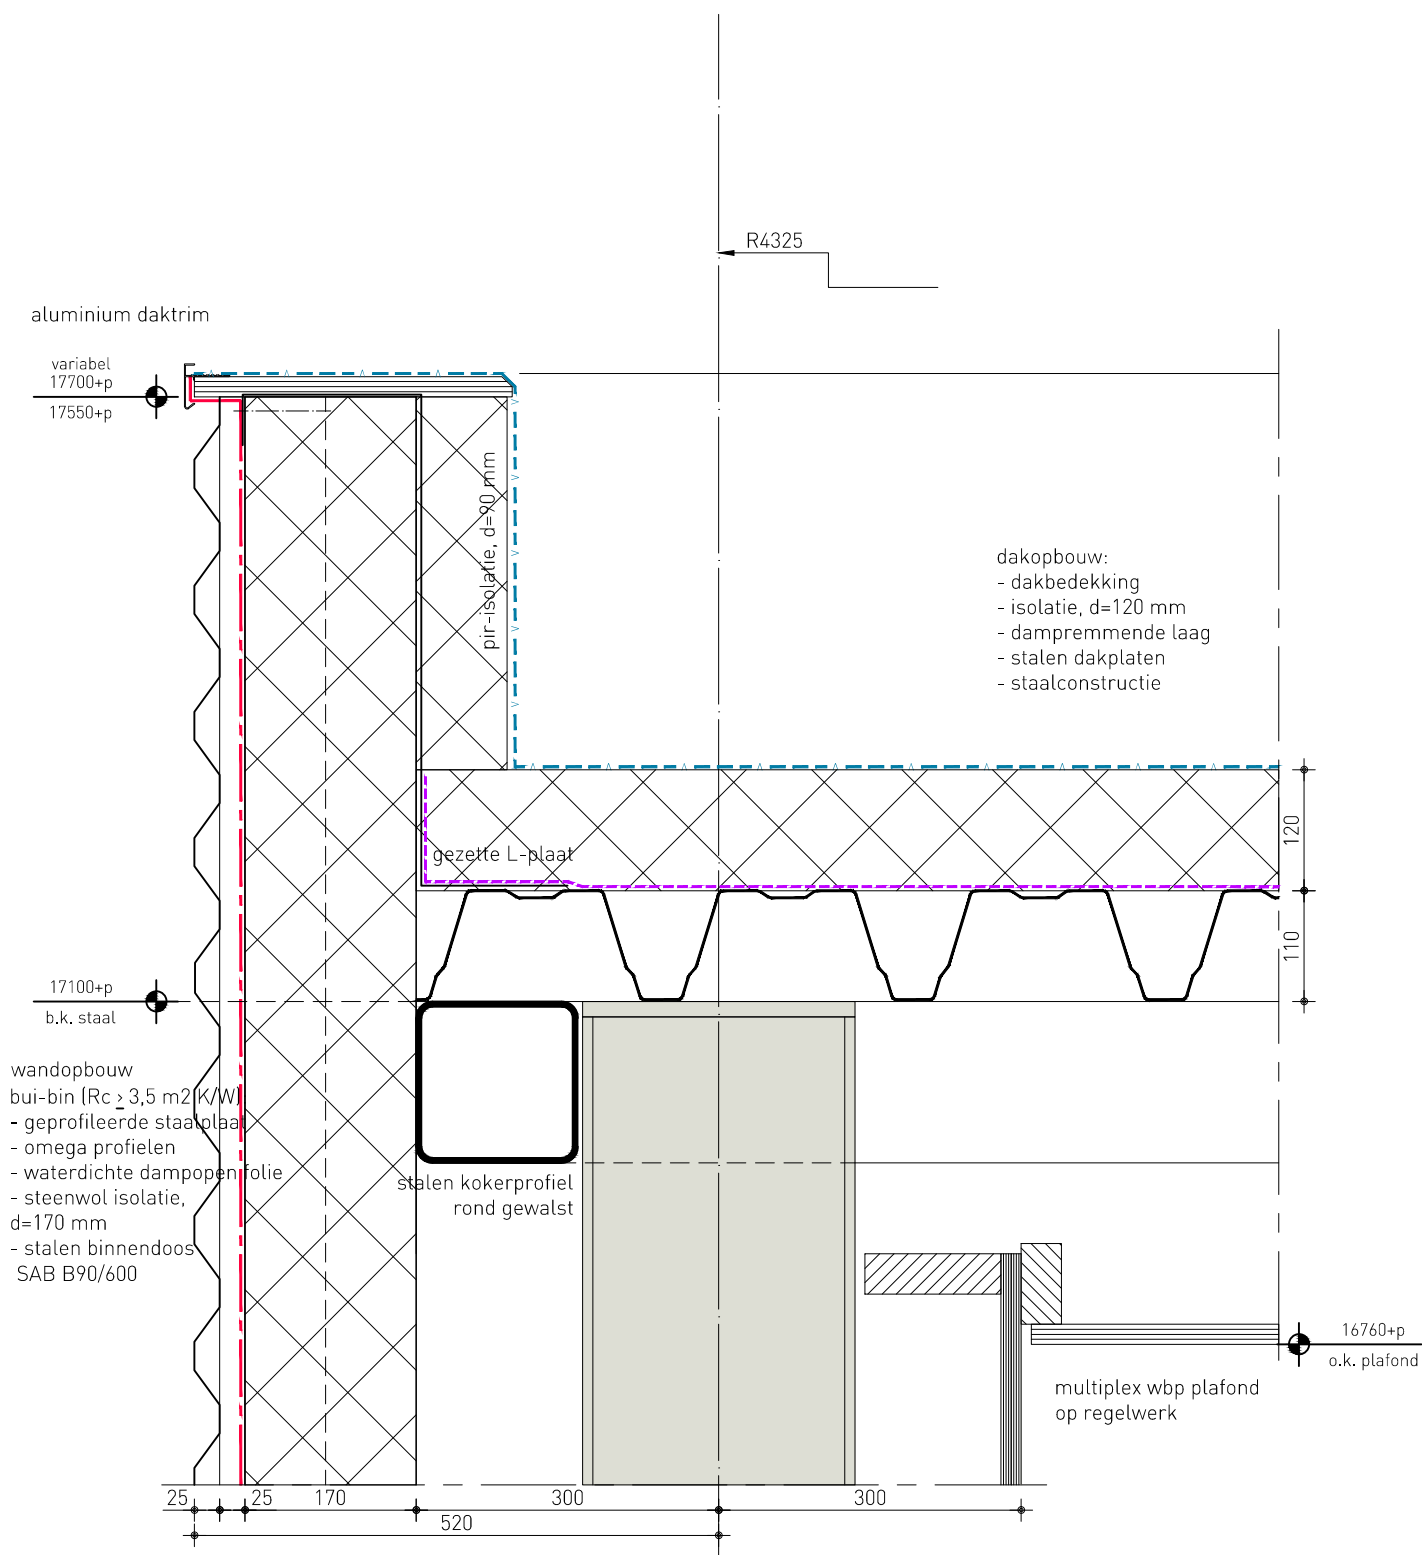


wijzigingsdatum
-

datum
19.03.2013

schaal
1:5

2010.18DO-41-140

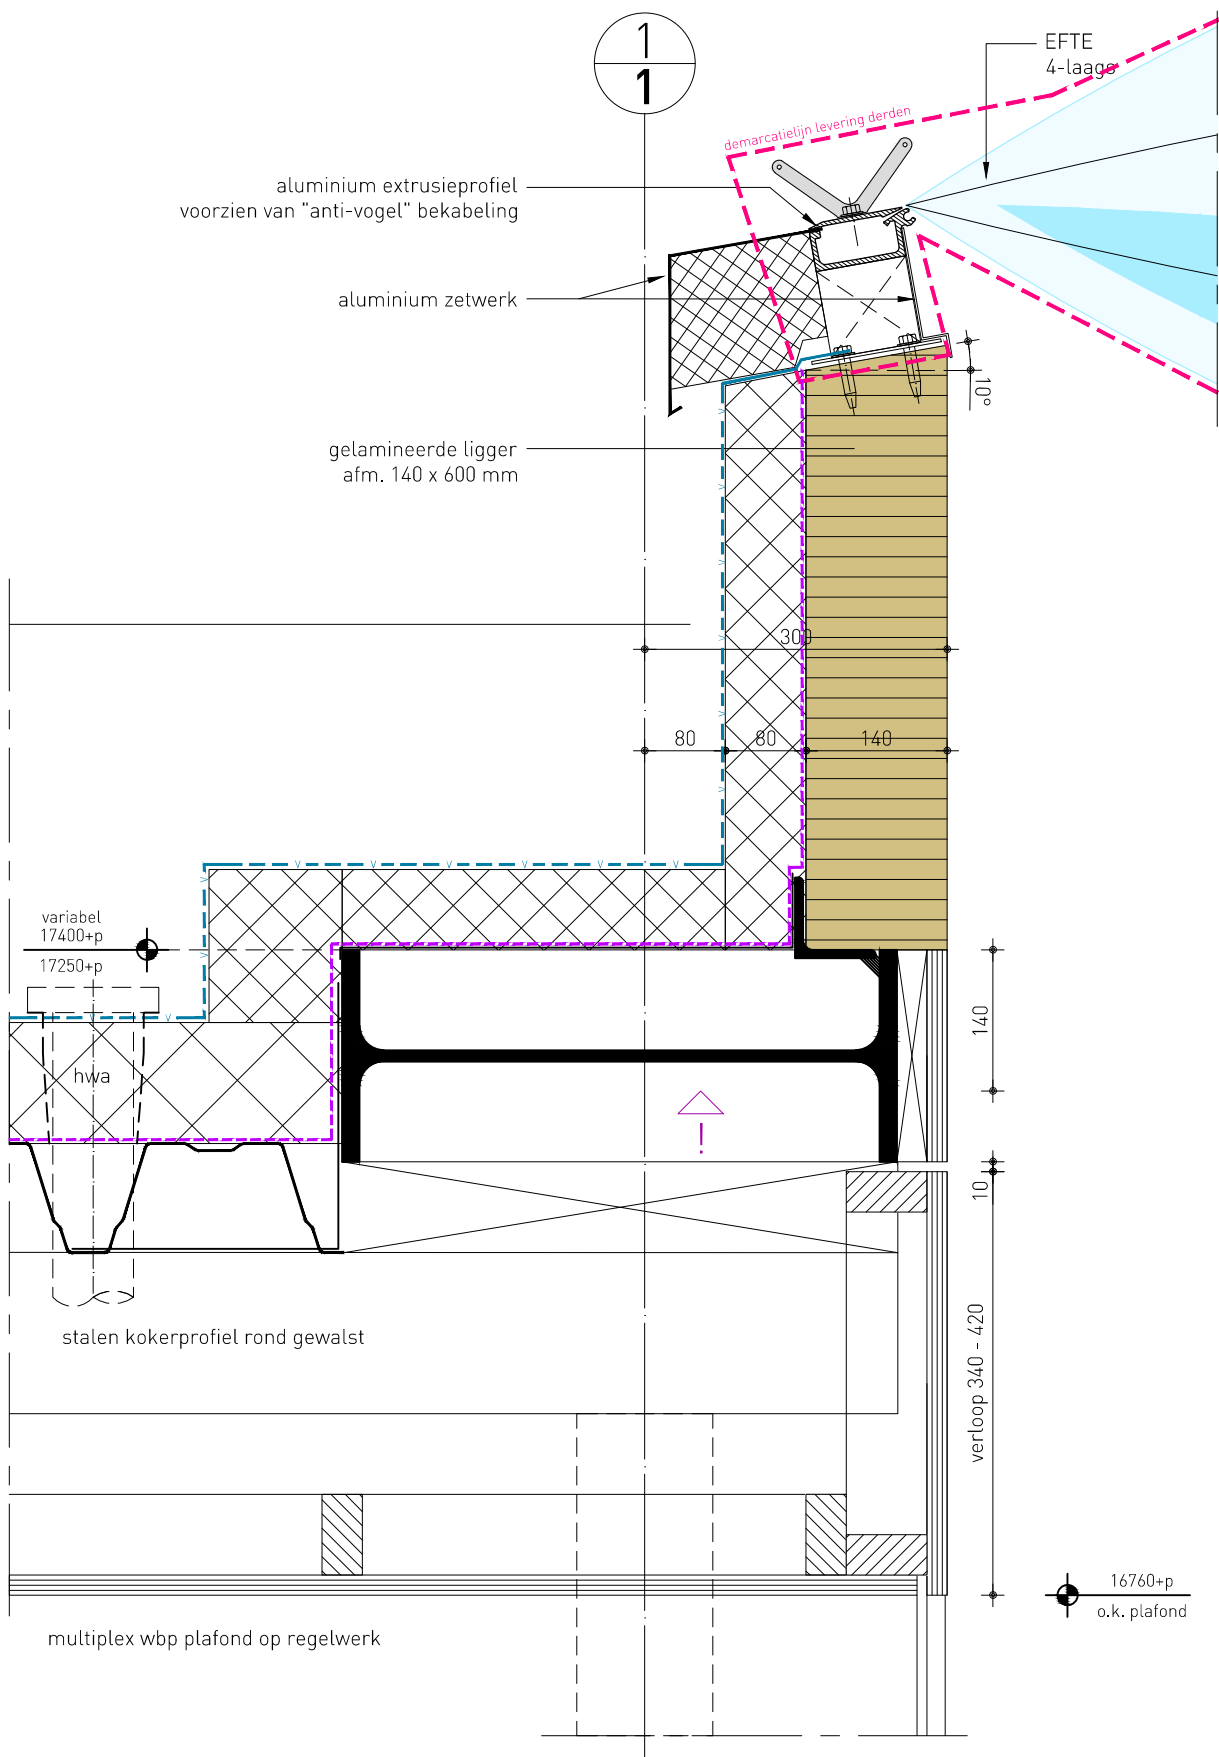


wijzigingsdatum
-


datum
19.03.2013

schaal
1:5

2010.18DO-41-141

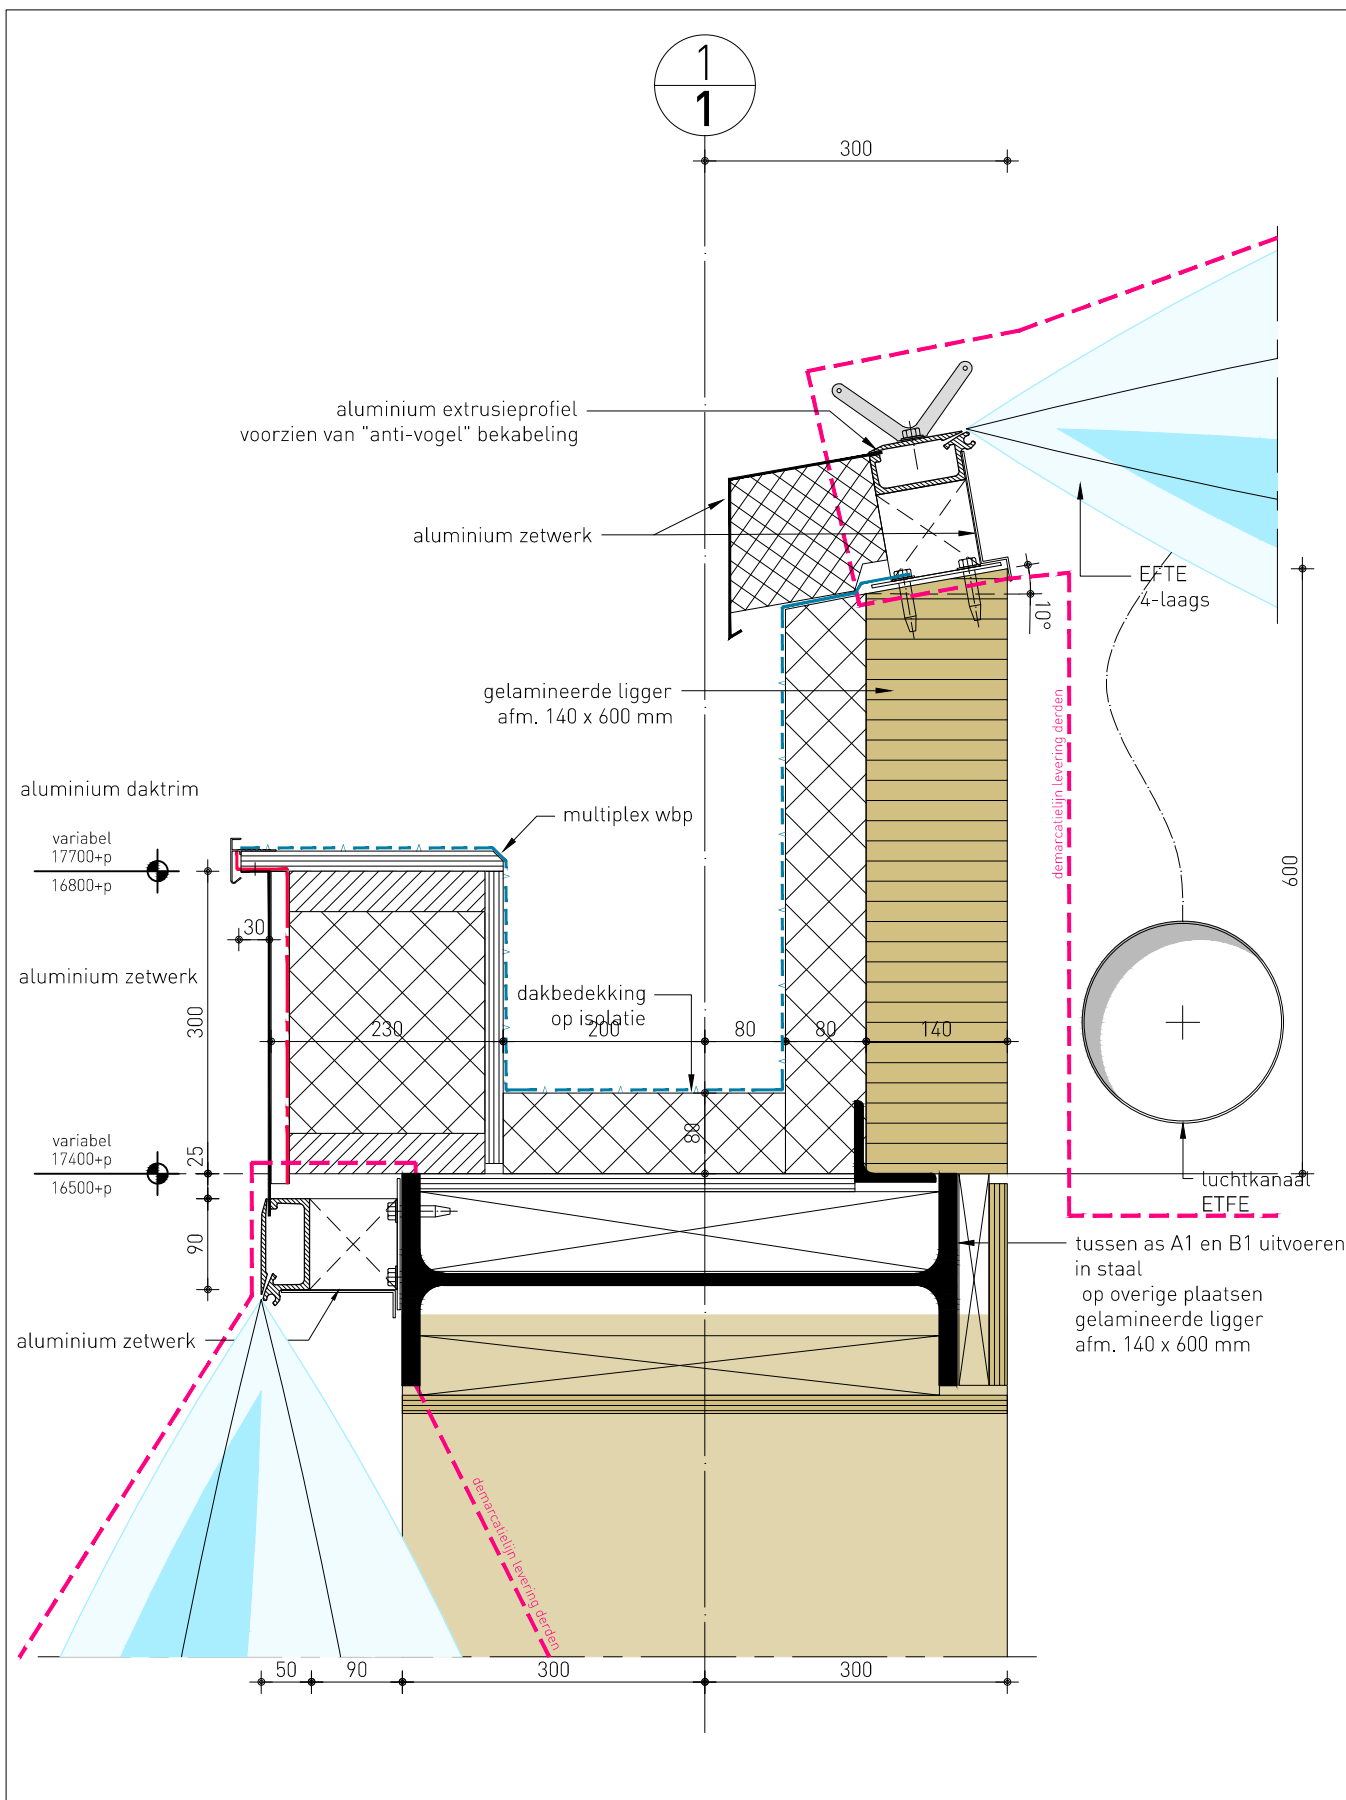

DETAIL: WENTELTRAP - 1e NAAR 2e VERDIEPING

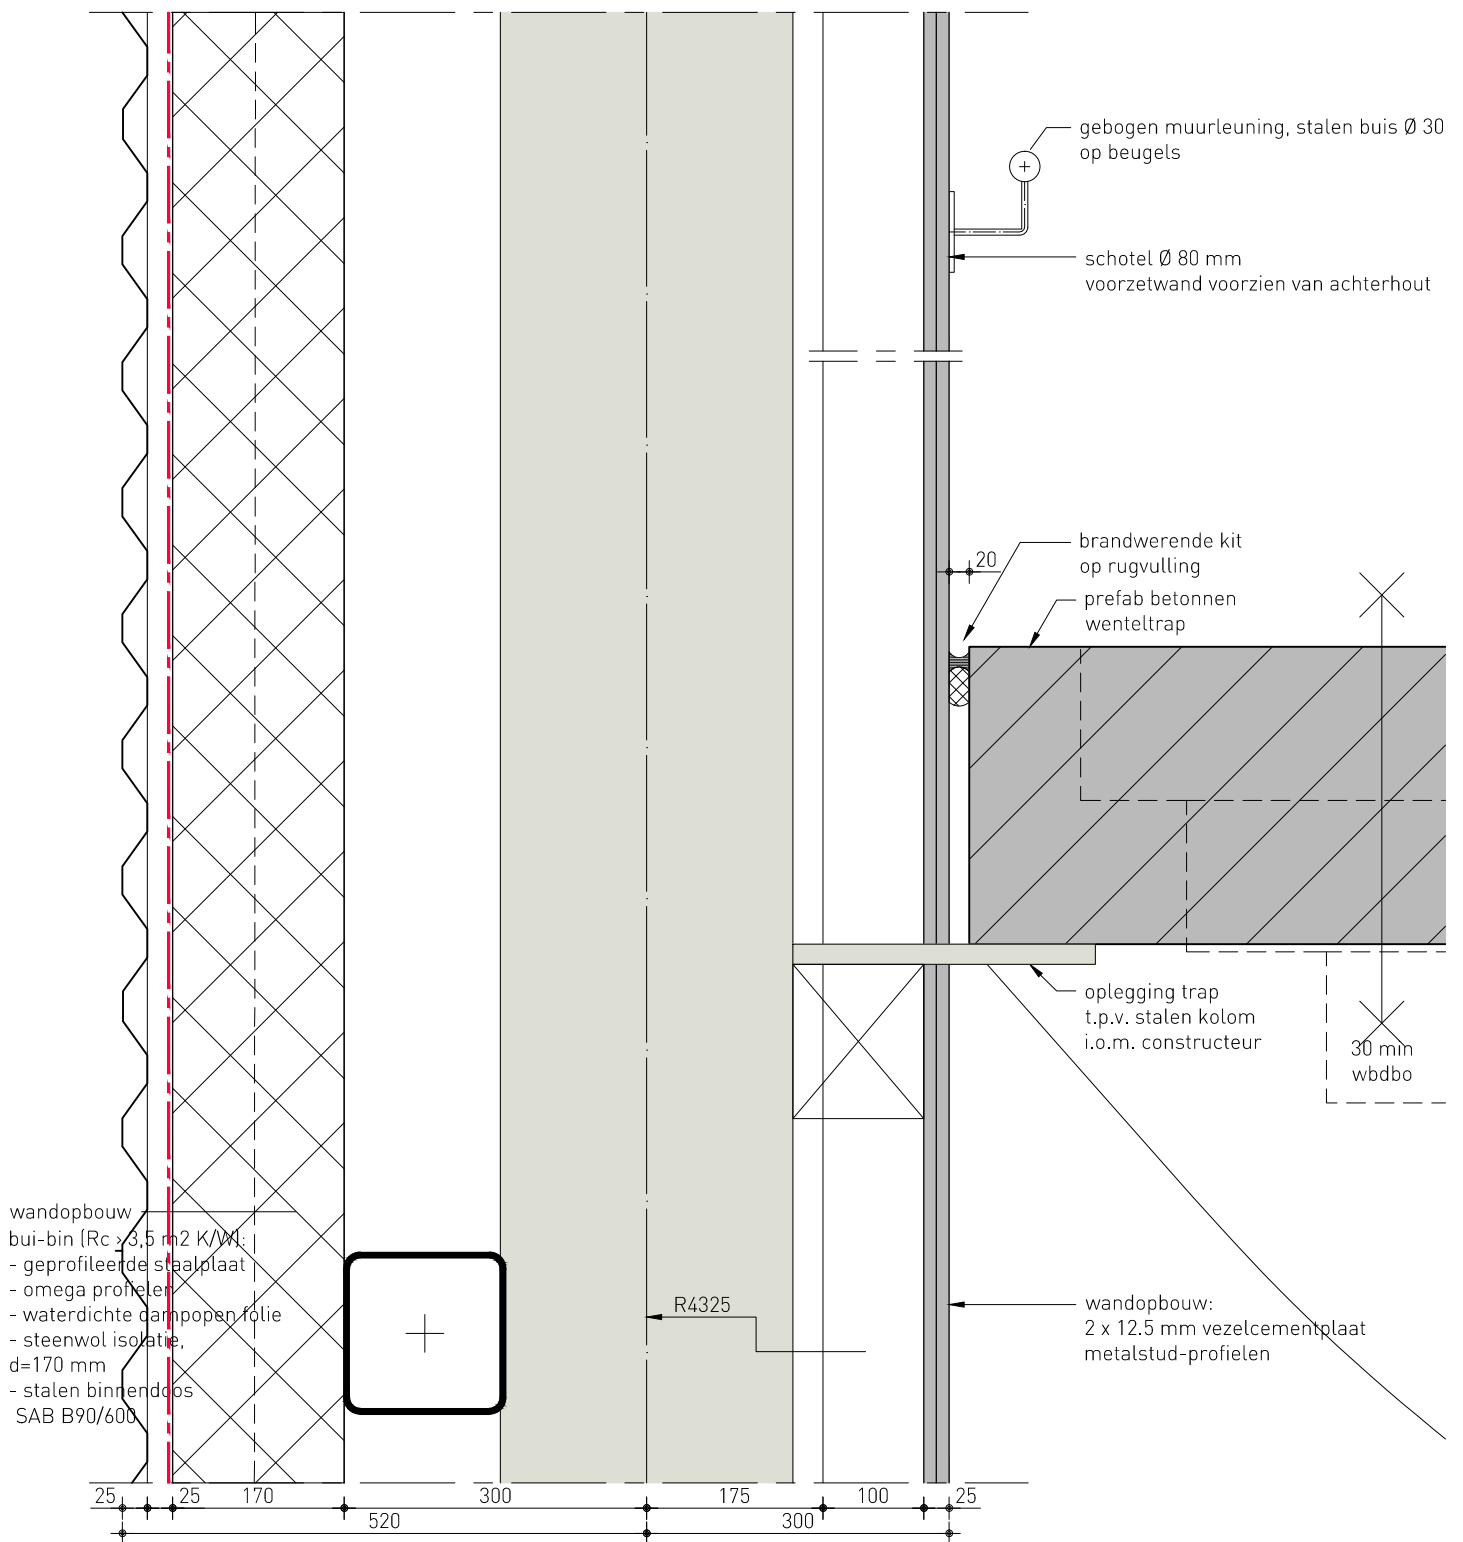


wijzigingsdatum

datum
19.03.2013

schaal
1:5

2010.18DO-41-142

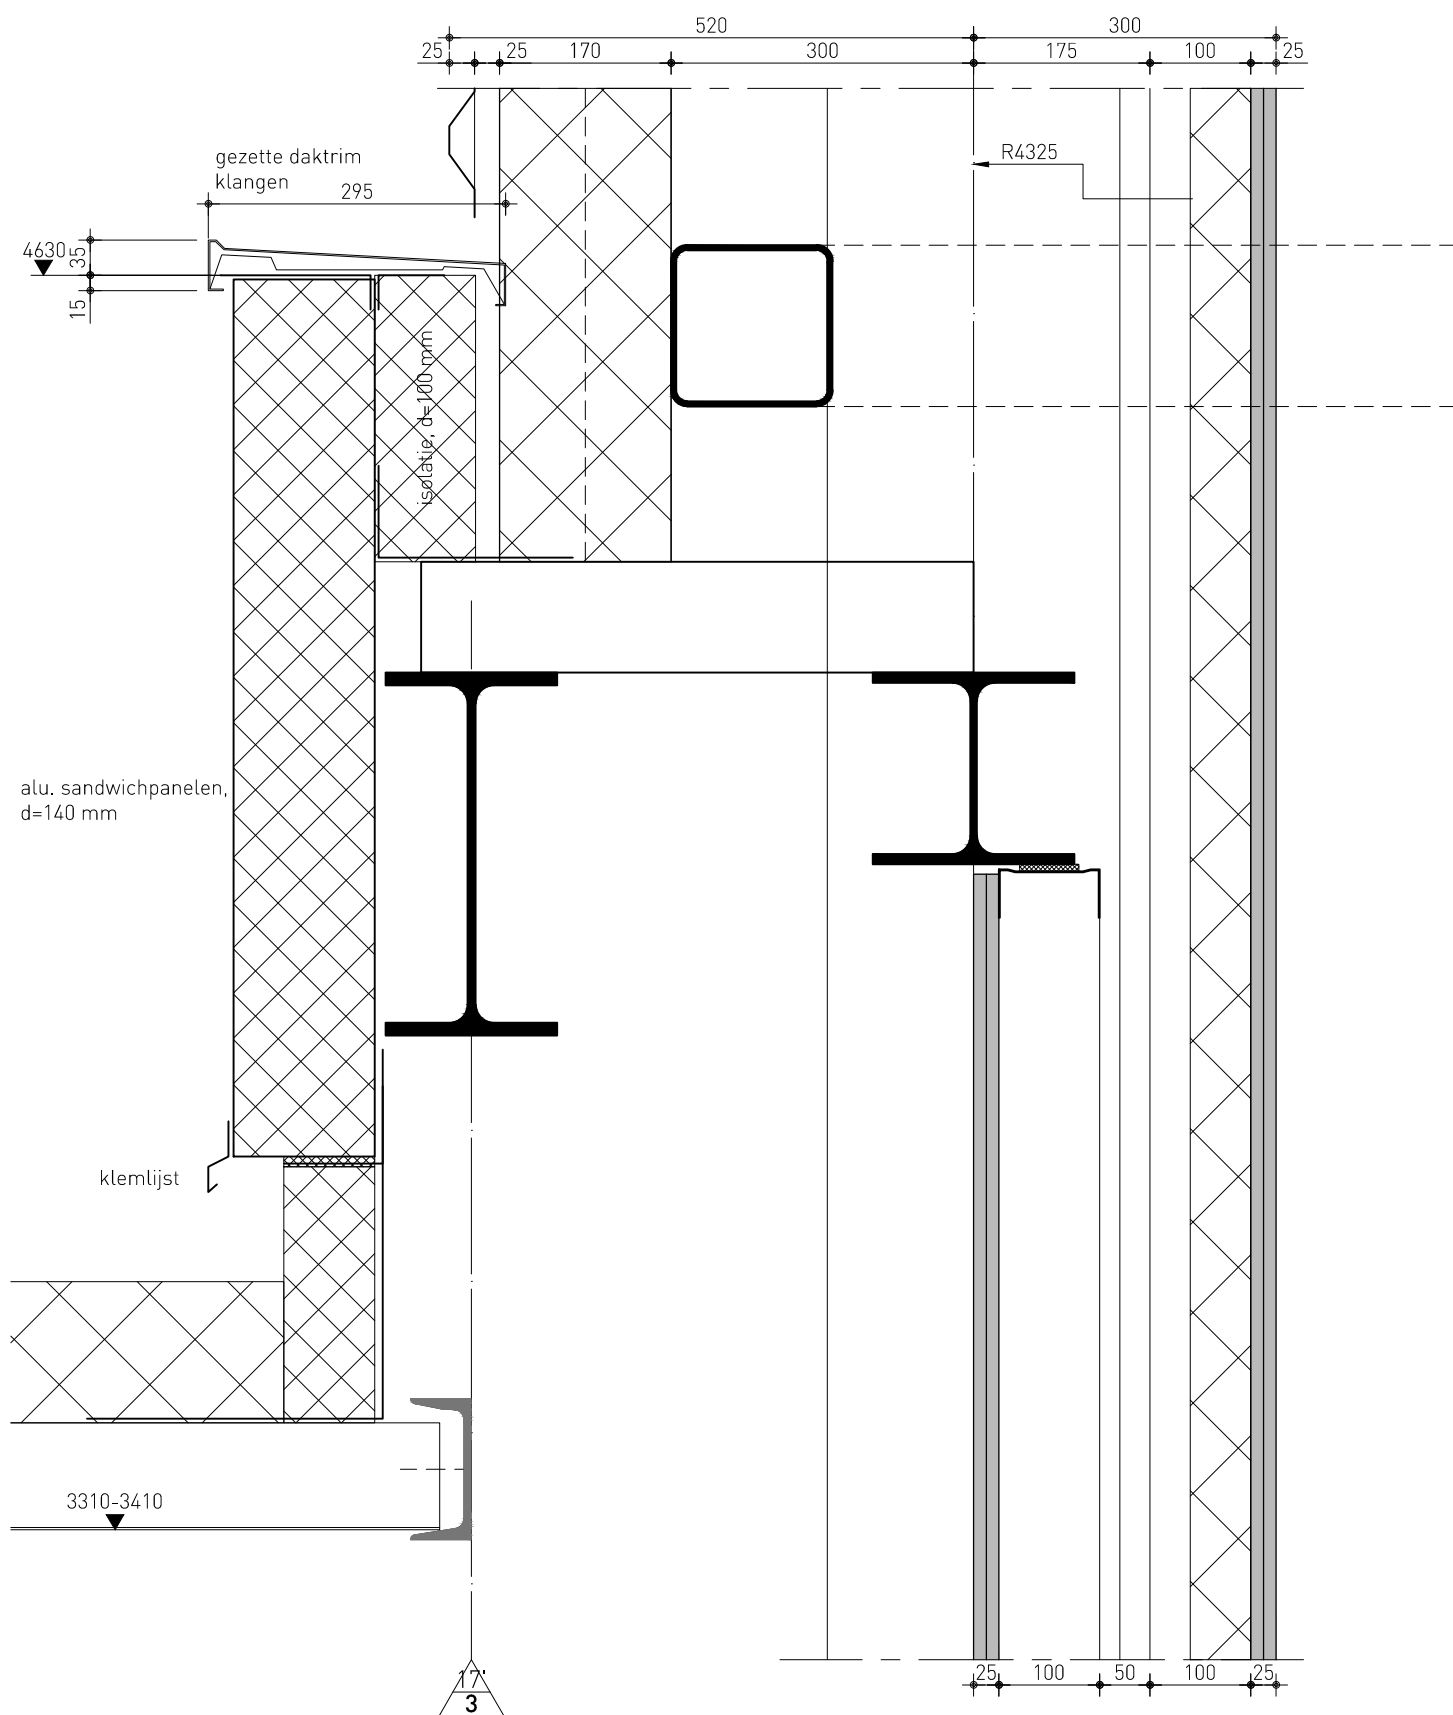

wijzigingsdatum
-

datum
19.03.2013

schaal
1:5

2010.18DO-41-145