


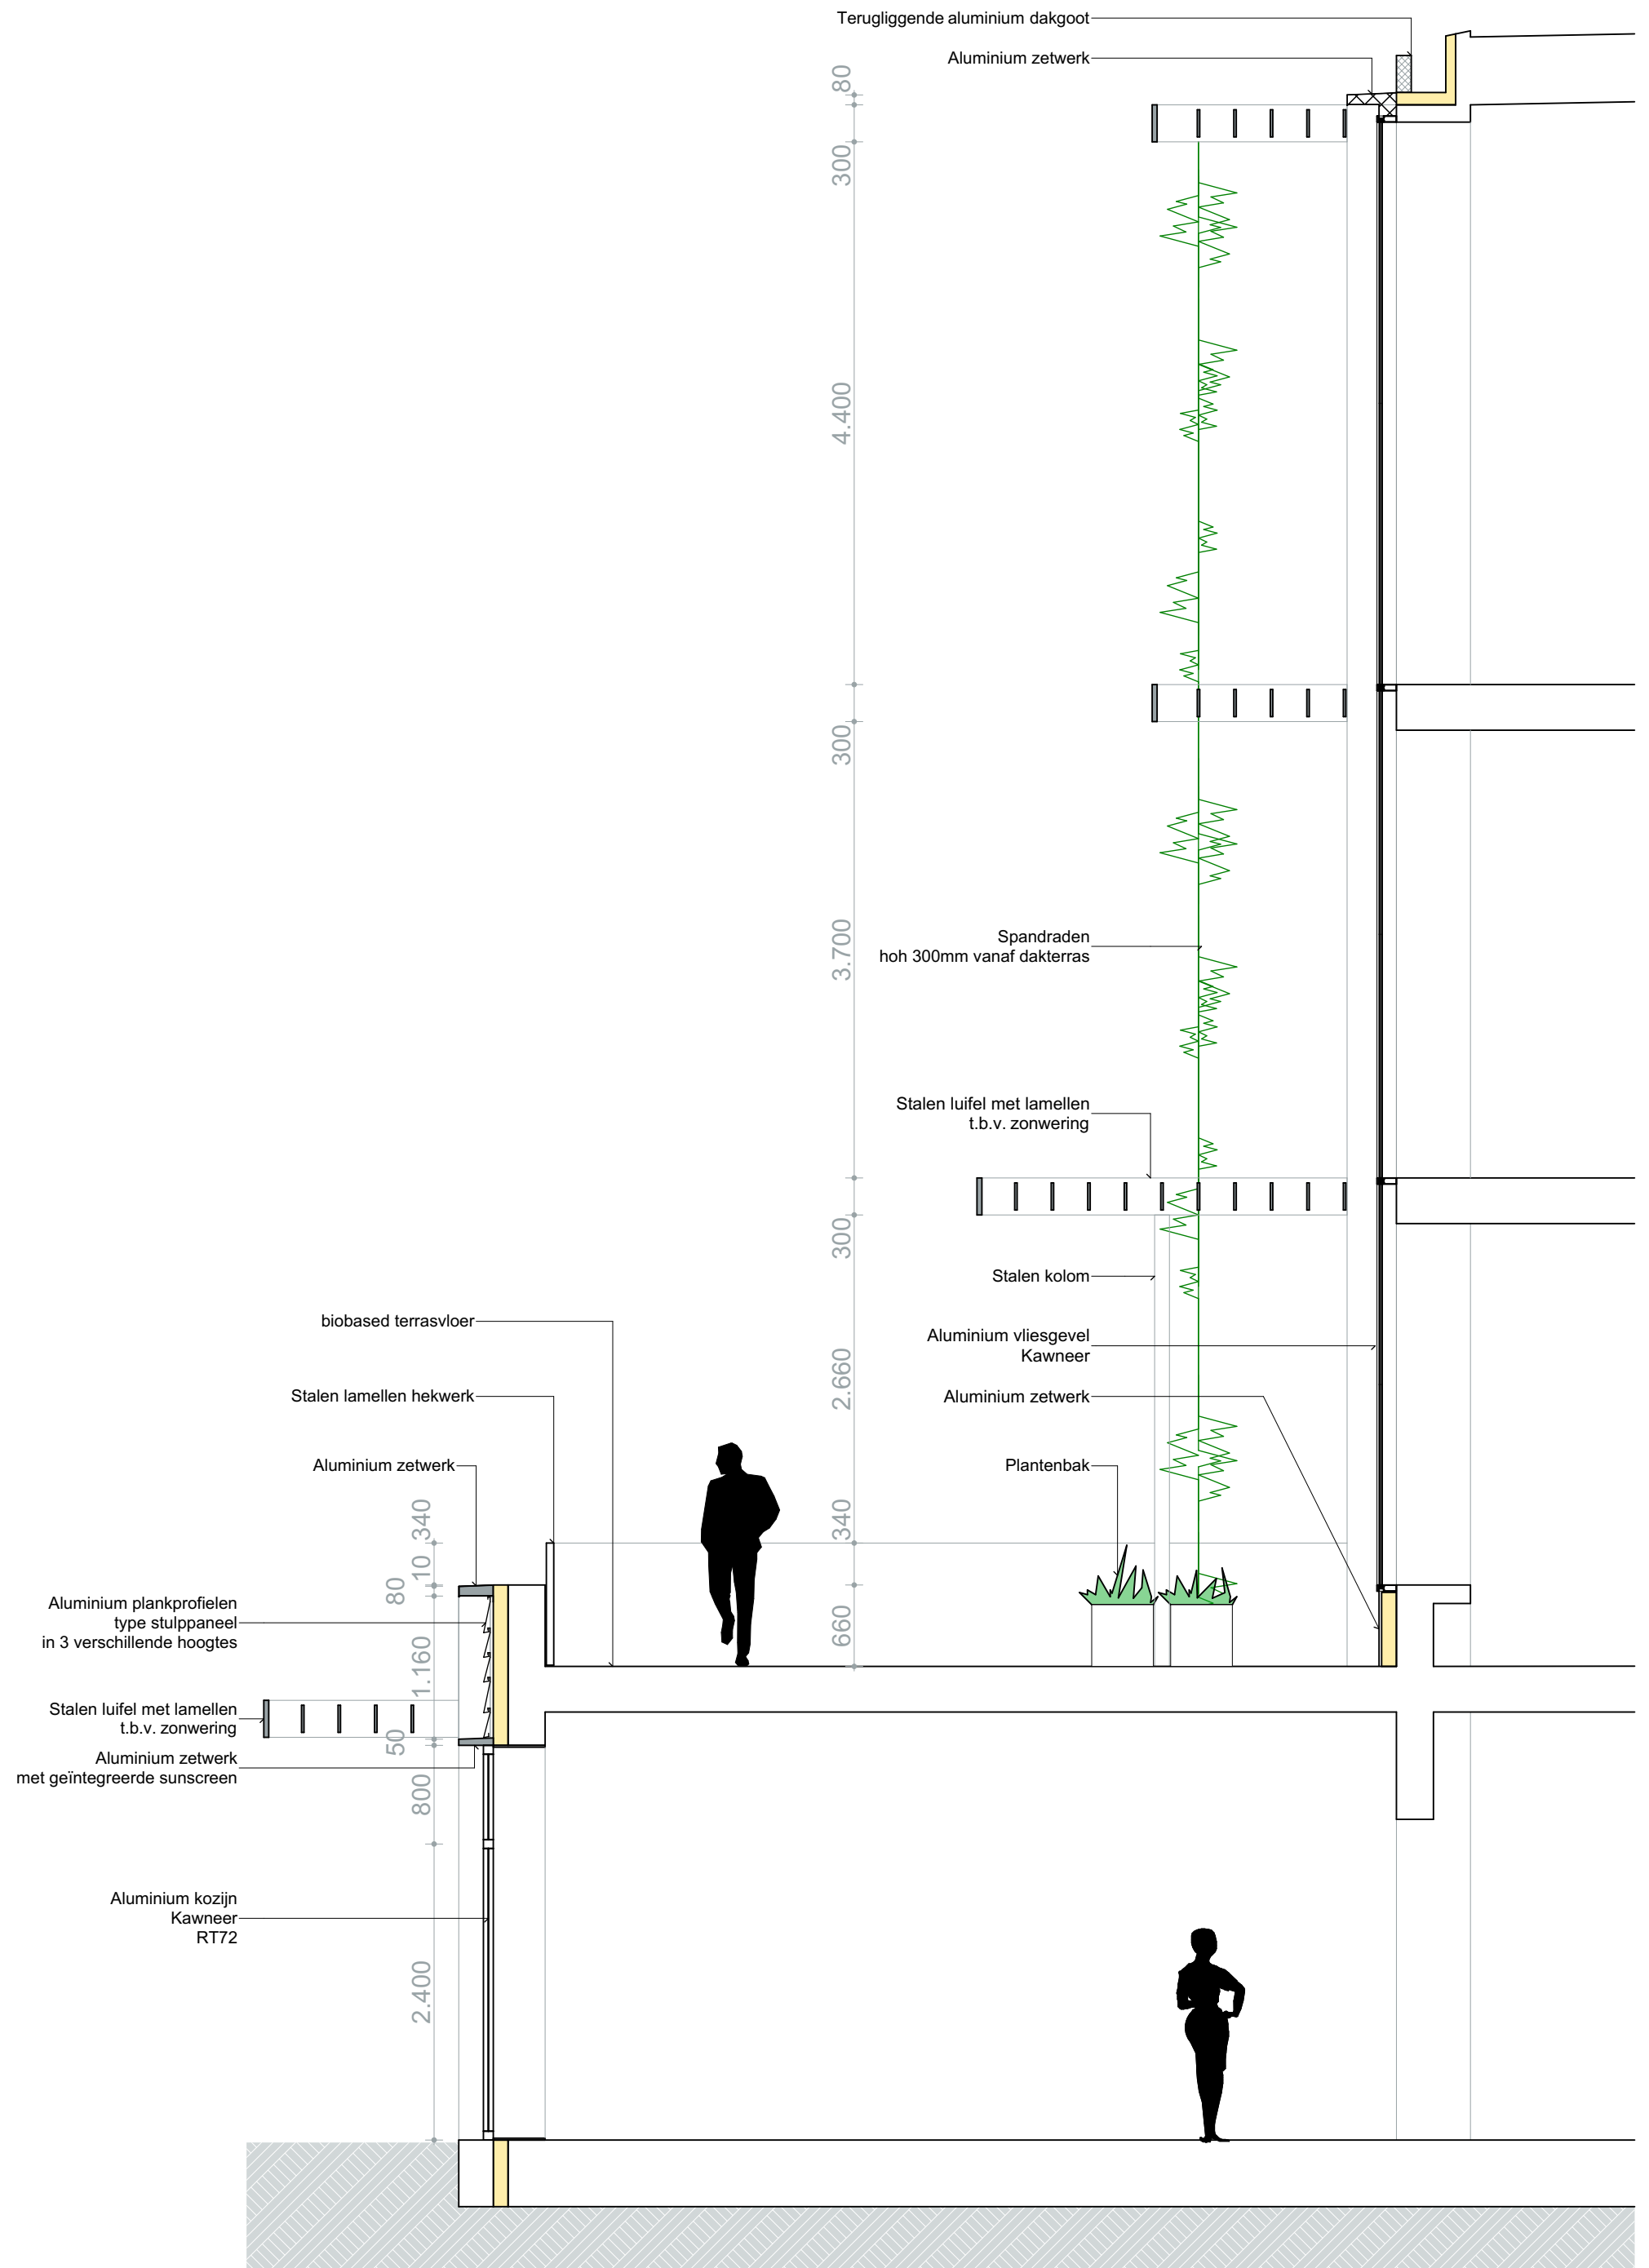

A XX-XX-XXXX Revisie A

project
MBO Scalda Omnium

opdrachtgever
Gemeente Goes

fase
VO

onderwerp
Vliesgevel

projectnr_fase-bladnr
8071_VO-303

datum
25-01-2024

getekend/gezien
ROO/JON

formaat
594x420

schaal
1:50

 bdg architecten

bdg architecten
Zwolle T 038 421 33 37
Amsterdam T 020 237 92 00
Almere T 036 533 33 82

E info@bdgarchitecten.nl
I bdgarchitecten.nl