




Leidraad Inrichting Openbare Ruimte
Afdeling Ruimte

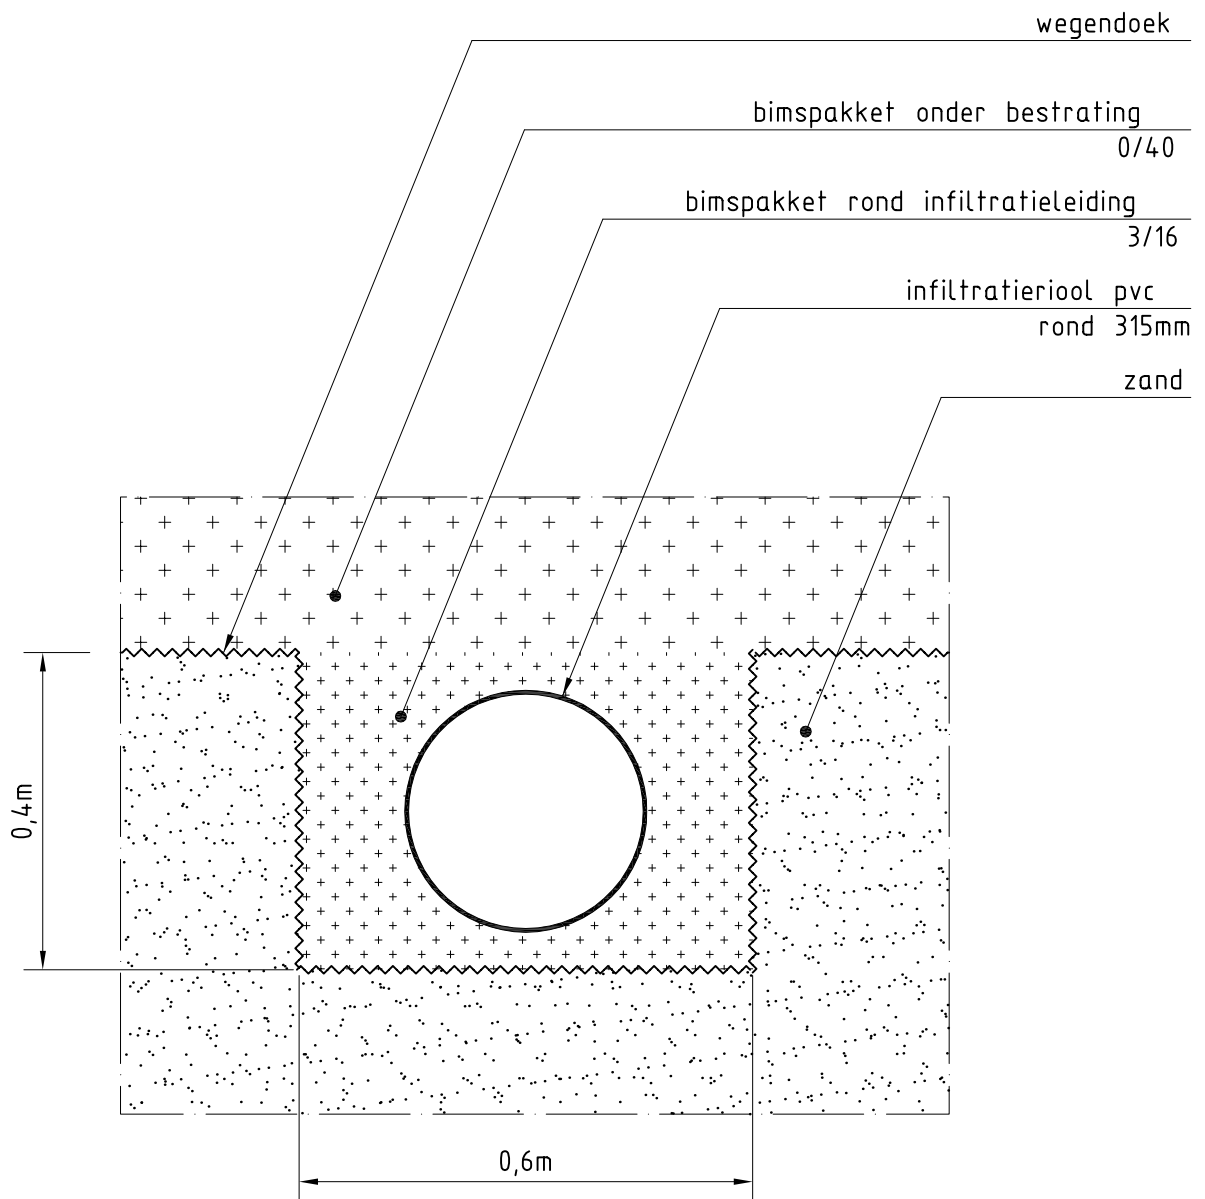

Onderwerp
INFILTRATIELEIDING

Schaal 1:10
Bestandsnaam R-04

Datum 18-07-2013
Status definitief