




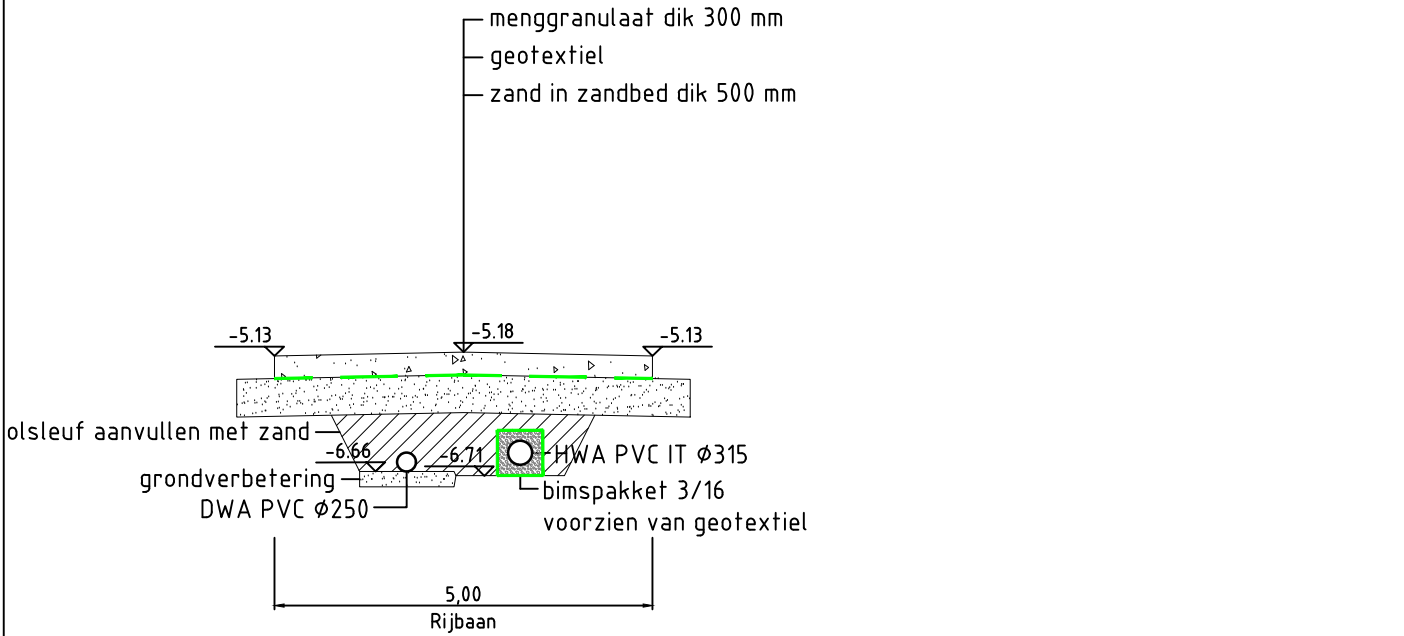


Dwarsprofiel A-A
Schaal 1:100

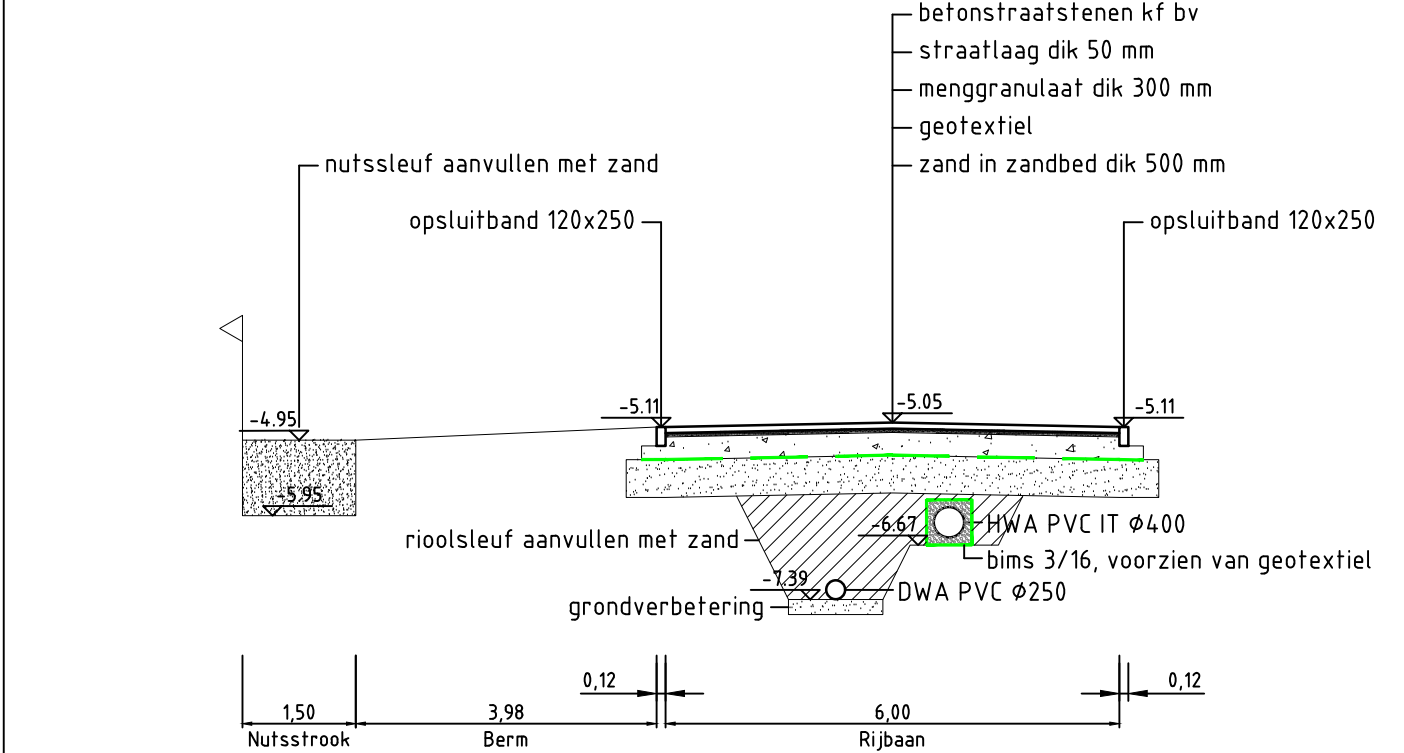


Dwarsprofiel B-B
Schaal 1:100

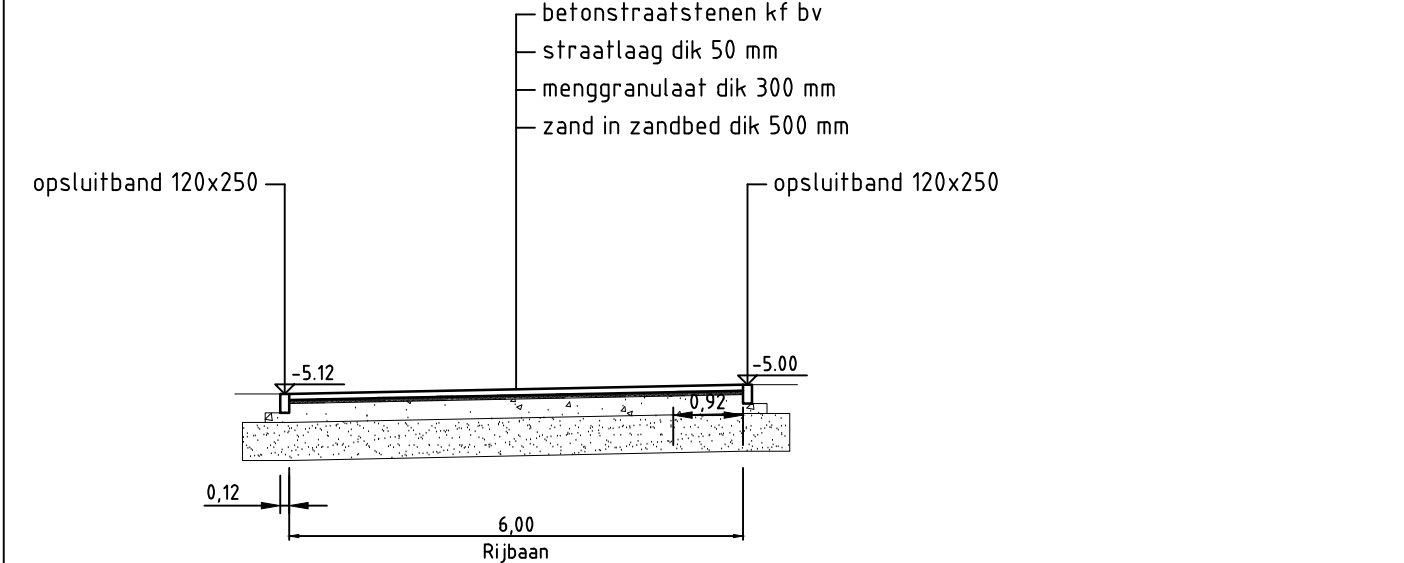


Dwarsprofiel C-C
Schaal 1:100

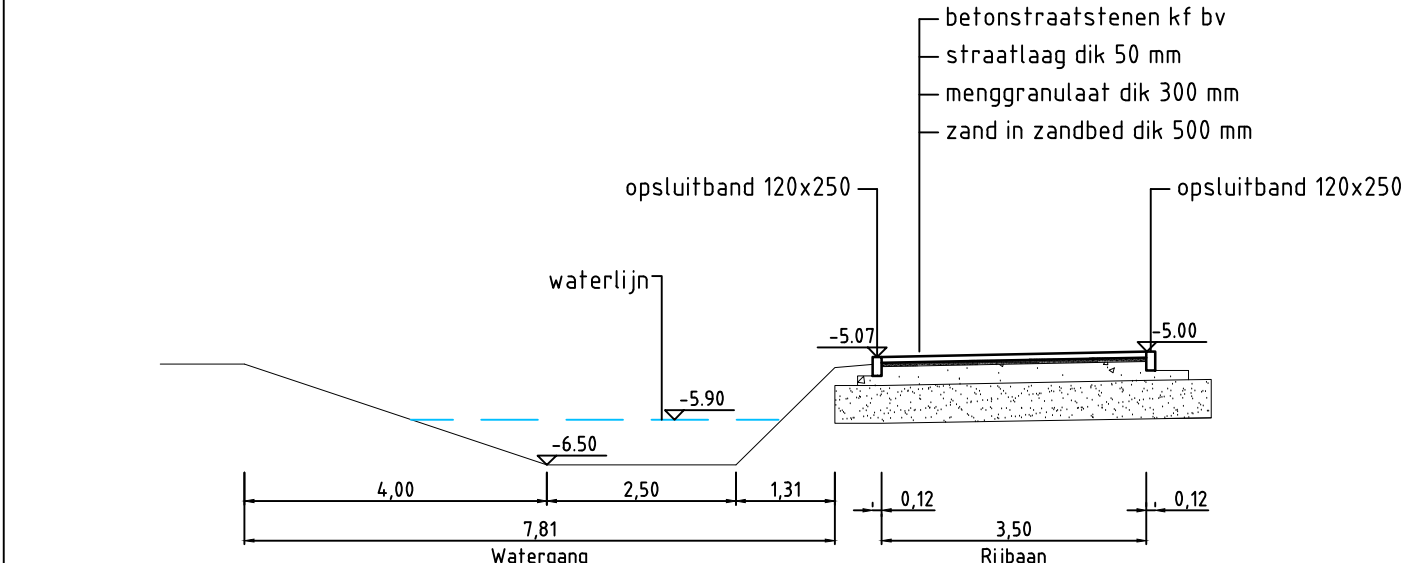


Dwarsprofiel D-D
Schaal 1:100

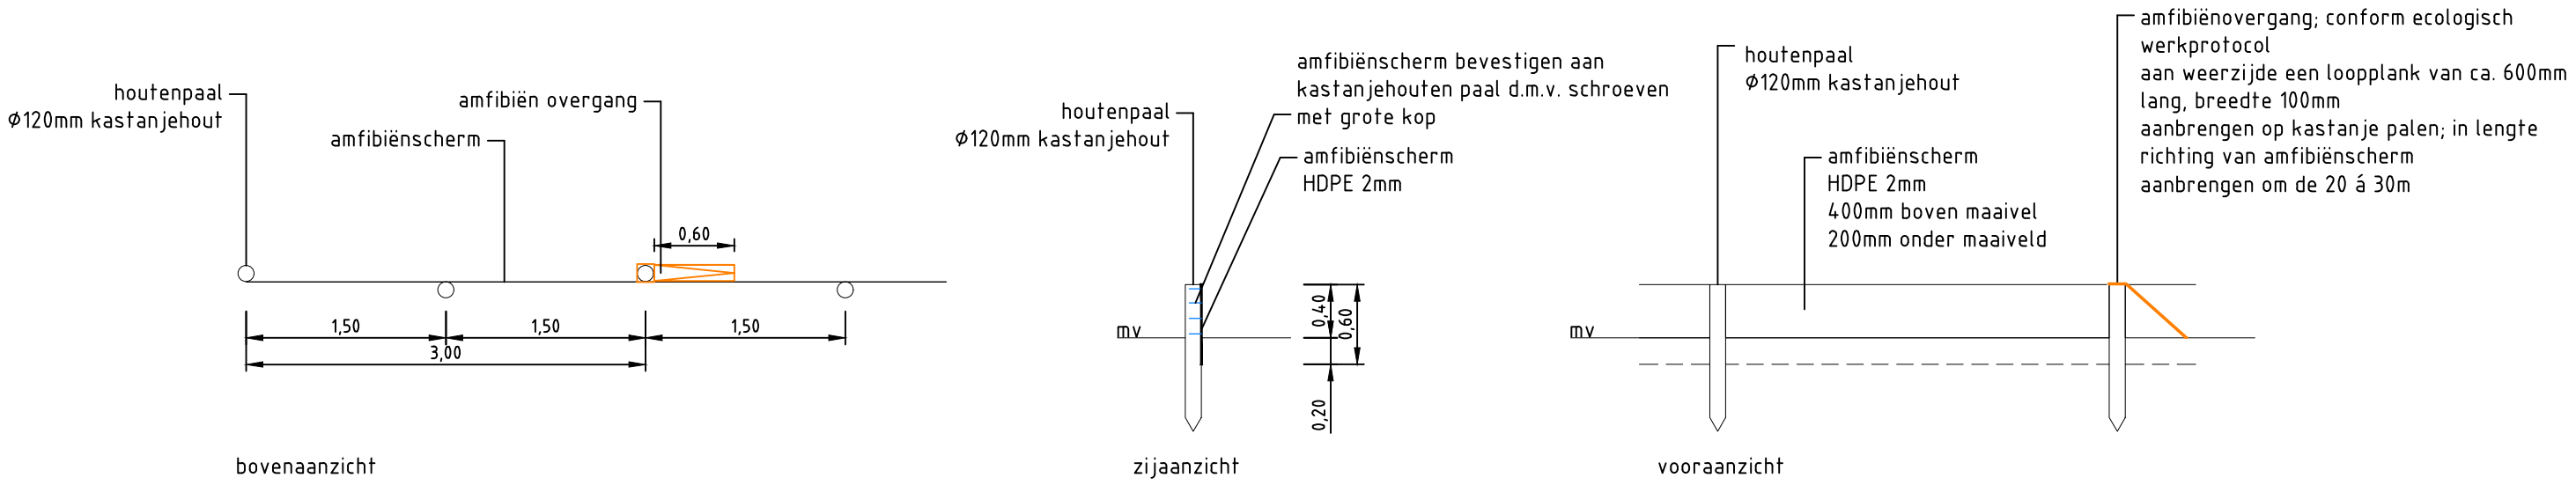



Detail - amfibiënscherm
Schaal 1:50

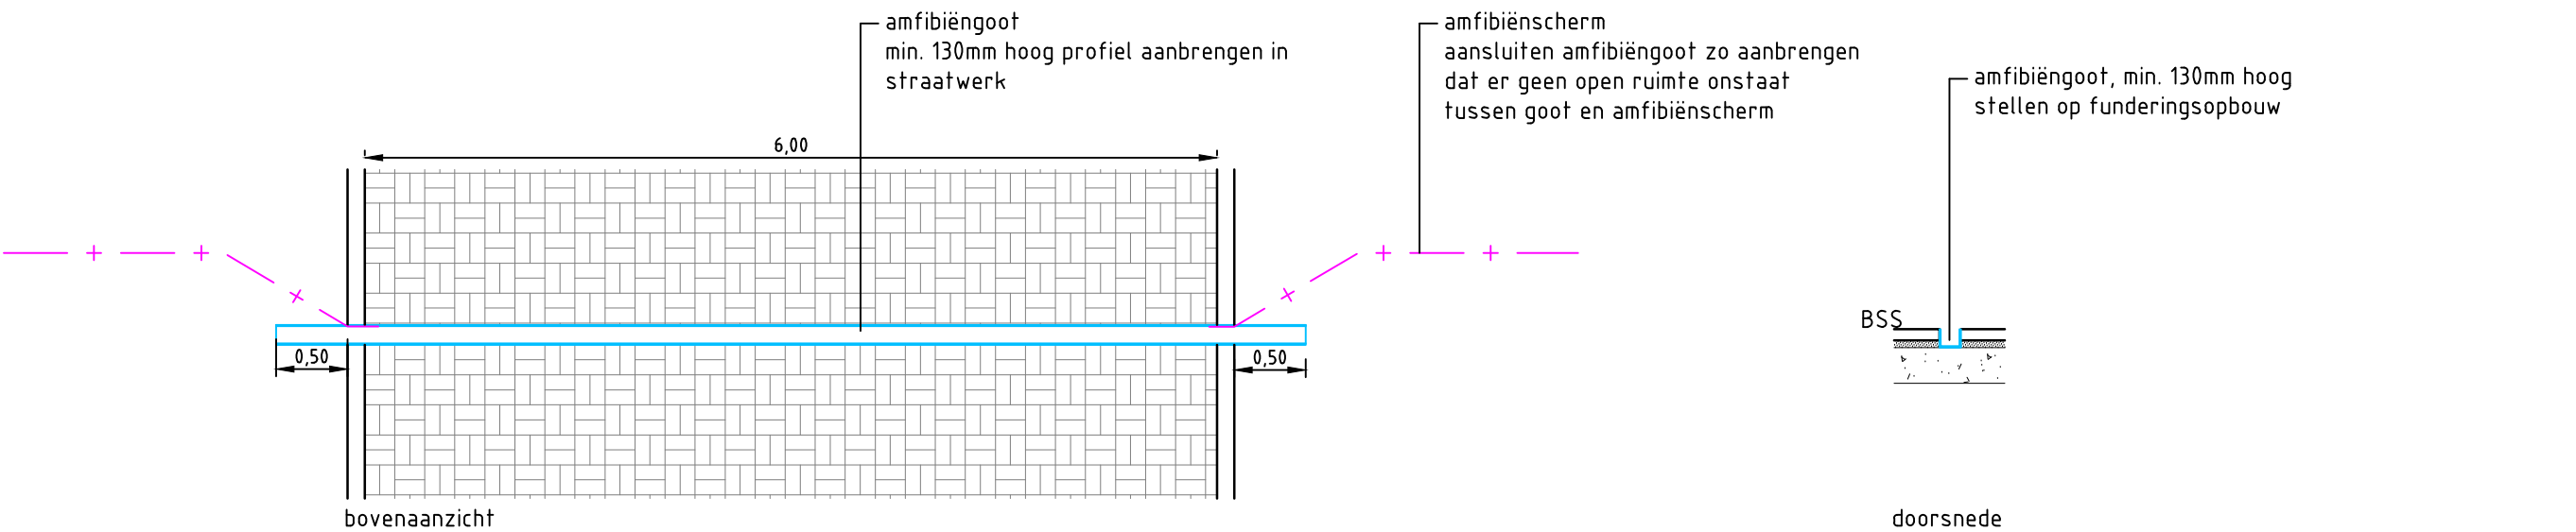

Detail - amfibiëngoot
Schaal 1:50

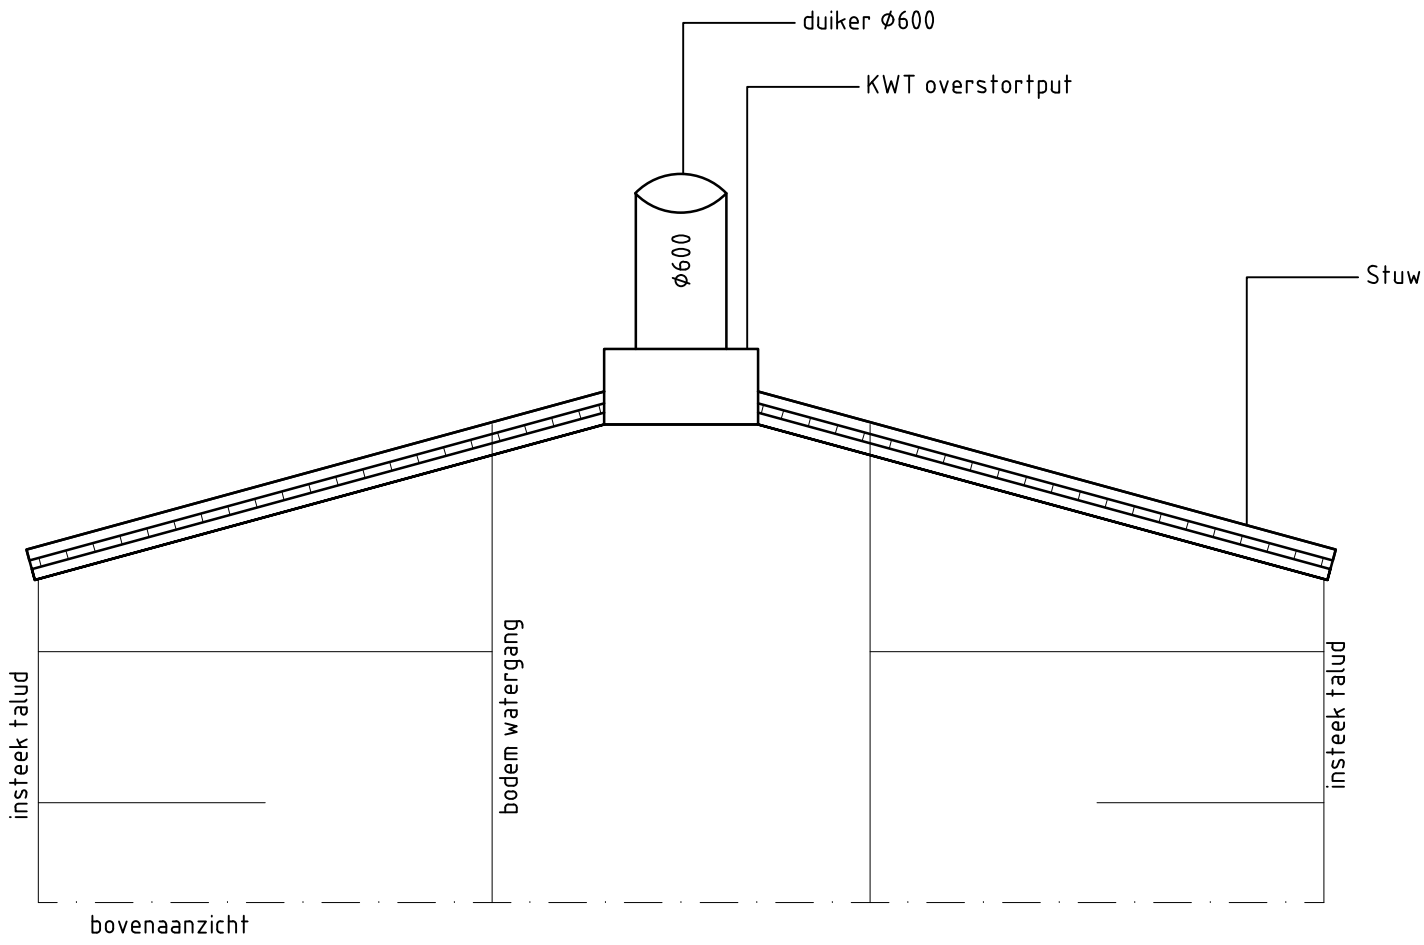

Detail stuw 02
Schaal 1:50

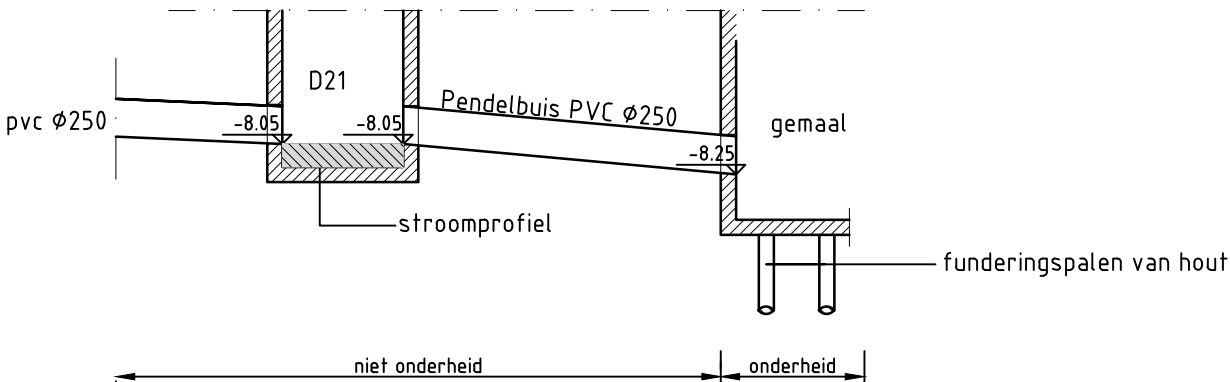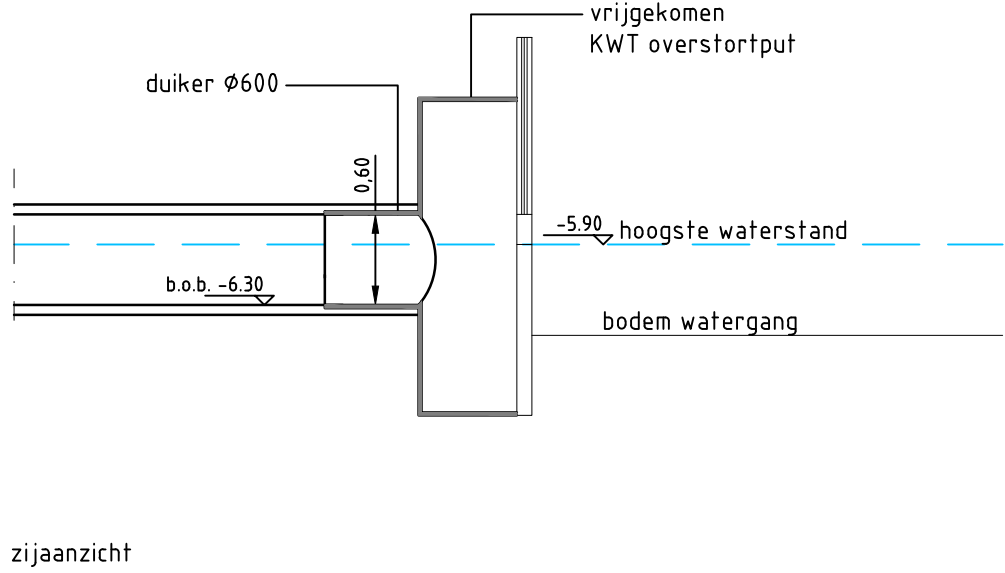

Detail pendel buis
Schaal 1:50

Project: Bouwplan 't Suyt fase 2 te Waddinxveen			
Opdrachtgever: Gemeente Waddinxveen			
		Grasveld Civiele Techniek B.V. Rijakkerweg 5a 5741 RR Beek en Donk tel. 0492 - 468219 www.grasveldct.nl info@grasveldct.nl	
Onderdeel: Profielen en details			
Getekend: DLo	Schaal: diversen	Fase: BE	
Goedgekeurd: MGr	Formaat: A2+1	Versie: E	
Projectnummer: G034-033	Tekening: 03 van 03		
Datum: 09-10-2023	Doc.: G034033 - BE		