



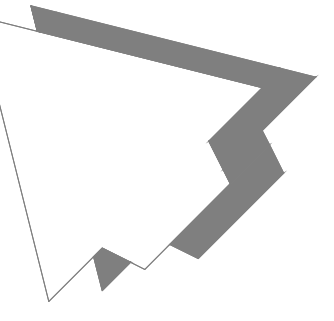

- ## Legenda kabels en leidingen
-  Eis voorzorgsmaatregel
 -  Water, net/beheerder(s):
 - Ossen
 -  Gasleiding lage druk, net/beheerder(s):
 - Stedin Netbeheer
 -  Gasleiding hoge druk, net/beheerder(s):
 - Stedin Netbeheer
 -  Hoogspanning, net/beheerder(s):
 - Liander
 -  Middenspanning, net/beheerder(s):
 - Stedin
 -  Laagspanning, net/beheerder(s):
 - Gemeente Waddinxveen
 -  Liander
 - Liander
 -  Data/transport, net/beheerder(s):
 - Abiander
 -  Bijkav Gas West
 - KPN
 -  Reggefiber Operator
 - Stedin
 -  Zedign
 - Zedign
 -  Rood vrij verval, net/beheerder(s):
 - Gemeente Gemeente Waddinxveen
 -  Rood onder druk, net/beheerder(s):
 - Gemeente Gemeente Waddinxveen
- Kabels en Leidingen zijn in dit indicatie weergegeven
 Hieraan kunnen geen rechten worden ontleend

- ## Legenda
- | | |
|--|--|
| | Bestaande situatie |
| | Aanbrengen DWA riolering met b.o.b., materiaal, diameter en stroomrichting |
| | Aanbrengen HWA riolering met b.o.b., materiaal, diameter en stroomrichting (verzonken stelsel en vlak) |
| | Aanbrengen DWA inspectieput |
| | Aanbrengen DWA pompput |
| | Aanbrengen HWA inspectieput |
| | Putteksthoogte, putnummer en inwendige putafmeting |
| | Aanbrengen uitsluitvoorziening HWA |
| | Aanbrengen persleiding DWA |
| | Aanbrengen afloeiwont met materiaal en diameter |
| | Aanbrengen duiker |
| | Aanbrengen straatkolk met aansluiting PVC Ø125 mm en inlaat (tevoel) anders aangegeven |
| | Aanbrengen huisaansluiting DWA riolering PVC Ø125 mm met ontpoppingsstuk en inlaat |
| | Aanbrengen huisaansluiting HWA riolering PVC Ø125 mm met ontpoppingsstuk |
| | Aanbrengen huisaansluiting drainage op -5,95 m NAP met ontpoppingsstuk en inlaat |
| | Waterpeil in meters t.o.v. NAP |
| | Nuttsfhoek |

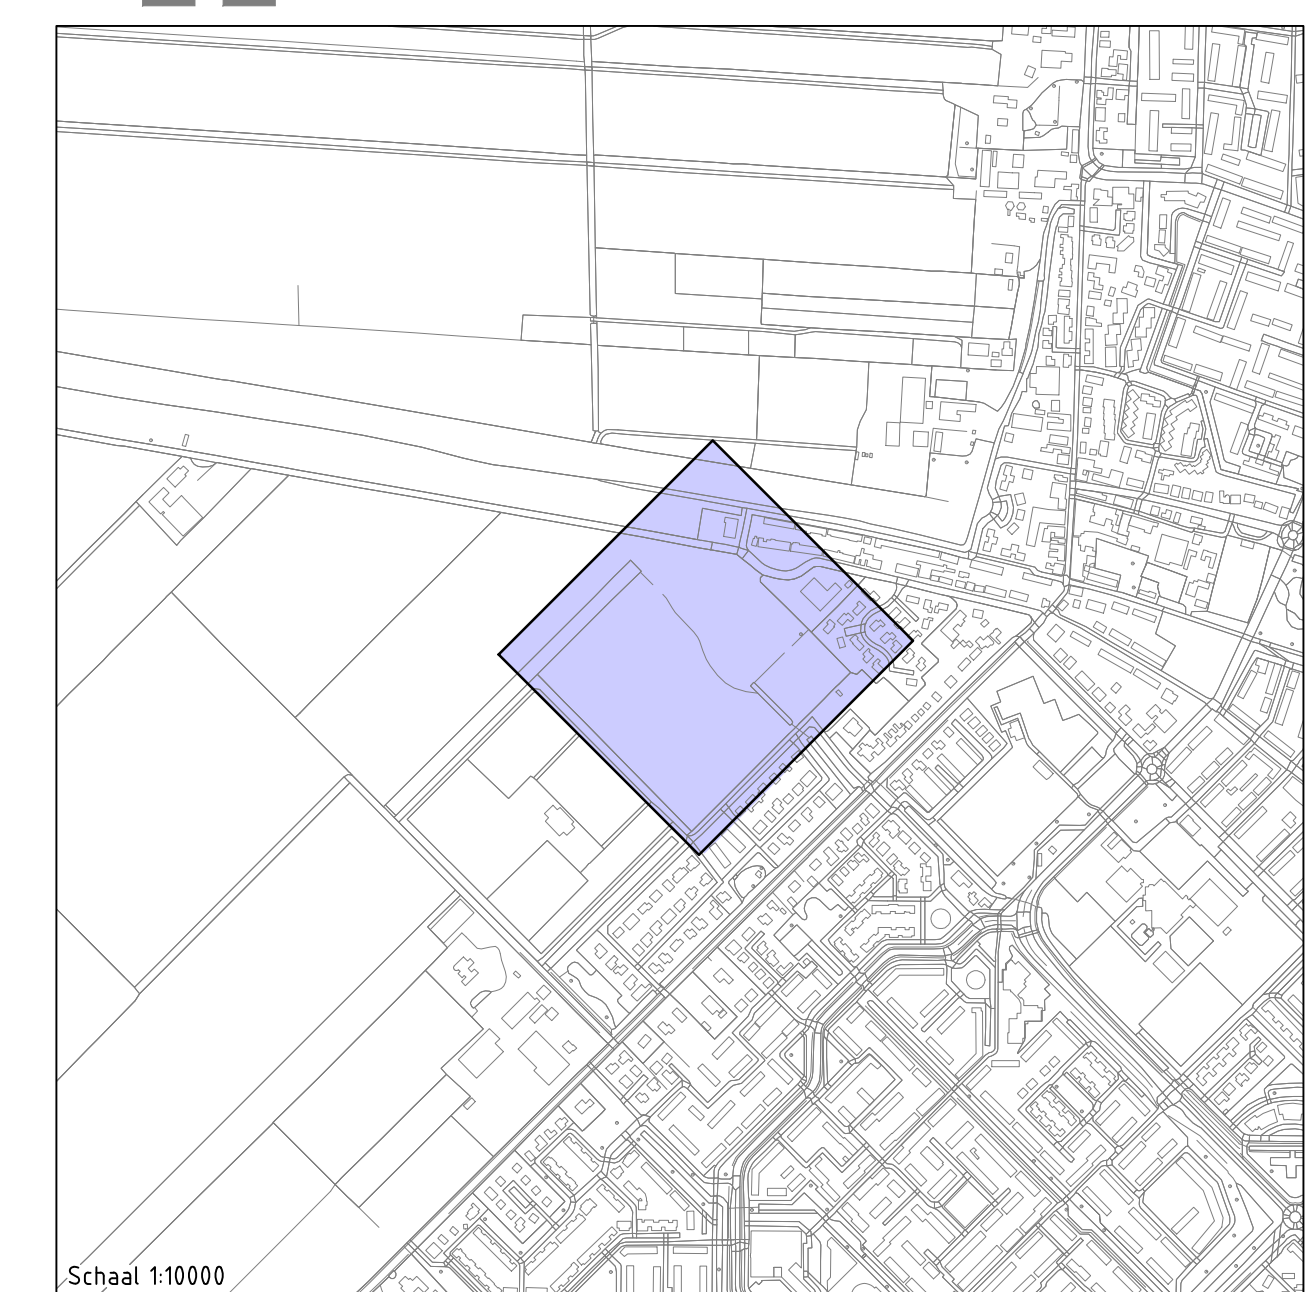

Project:	Bouwplan 't Suyt fase 2 te Waddinxveen
Opdrachtgever:	Gemeente Waddinxveen

 GRASVELD CIVIELE TECHNIÏK	Grasveld Civiele Techniek B.V. Rijkperkweg 5a 5741 RR Beek en Donk tel. 0492 - 468219 www.grasveld.nl info@grasveld.nl	
Onderdeel: Bouwrijp maken Ondergrondse situatie		
Getekend: MKU Goedgekeurd: MGR Projectnummer: G034-033 Datum: 10-11-2023	Schaal: 1:500 Formaat: A0-1 Tekening: 01 van 03 Doe.: G034/033 - BE	Fase: BE Versie: F