


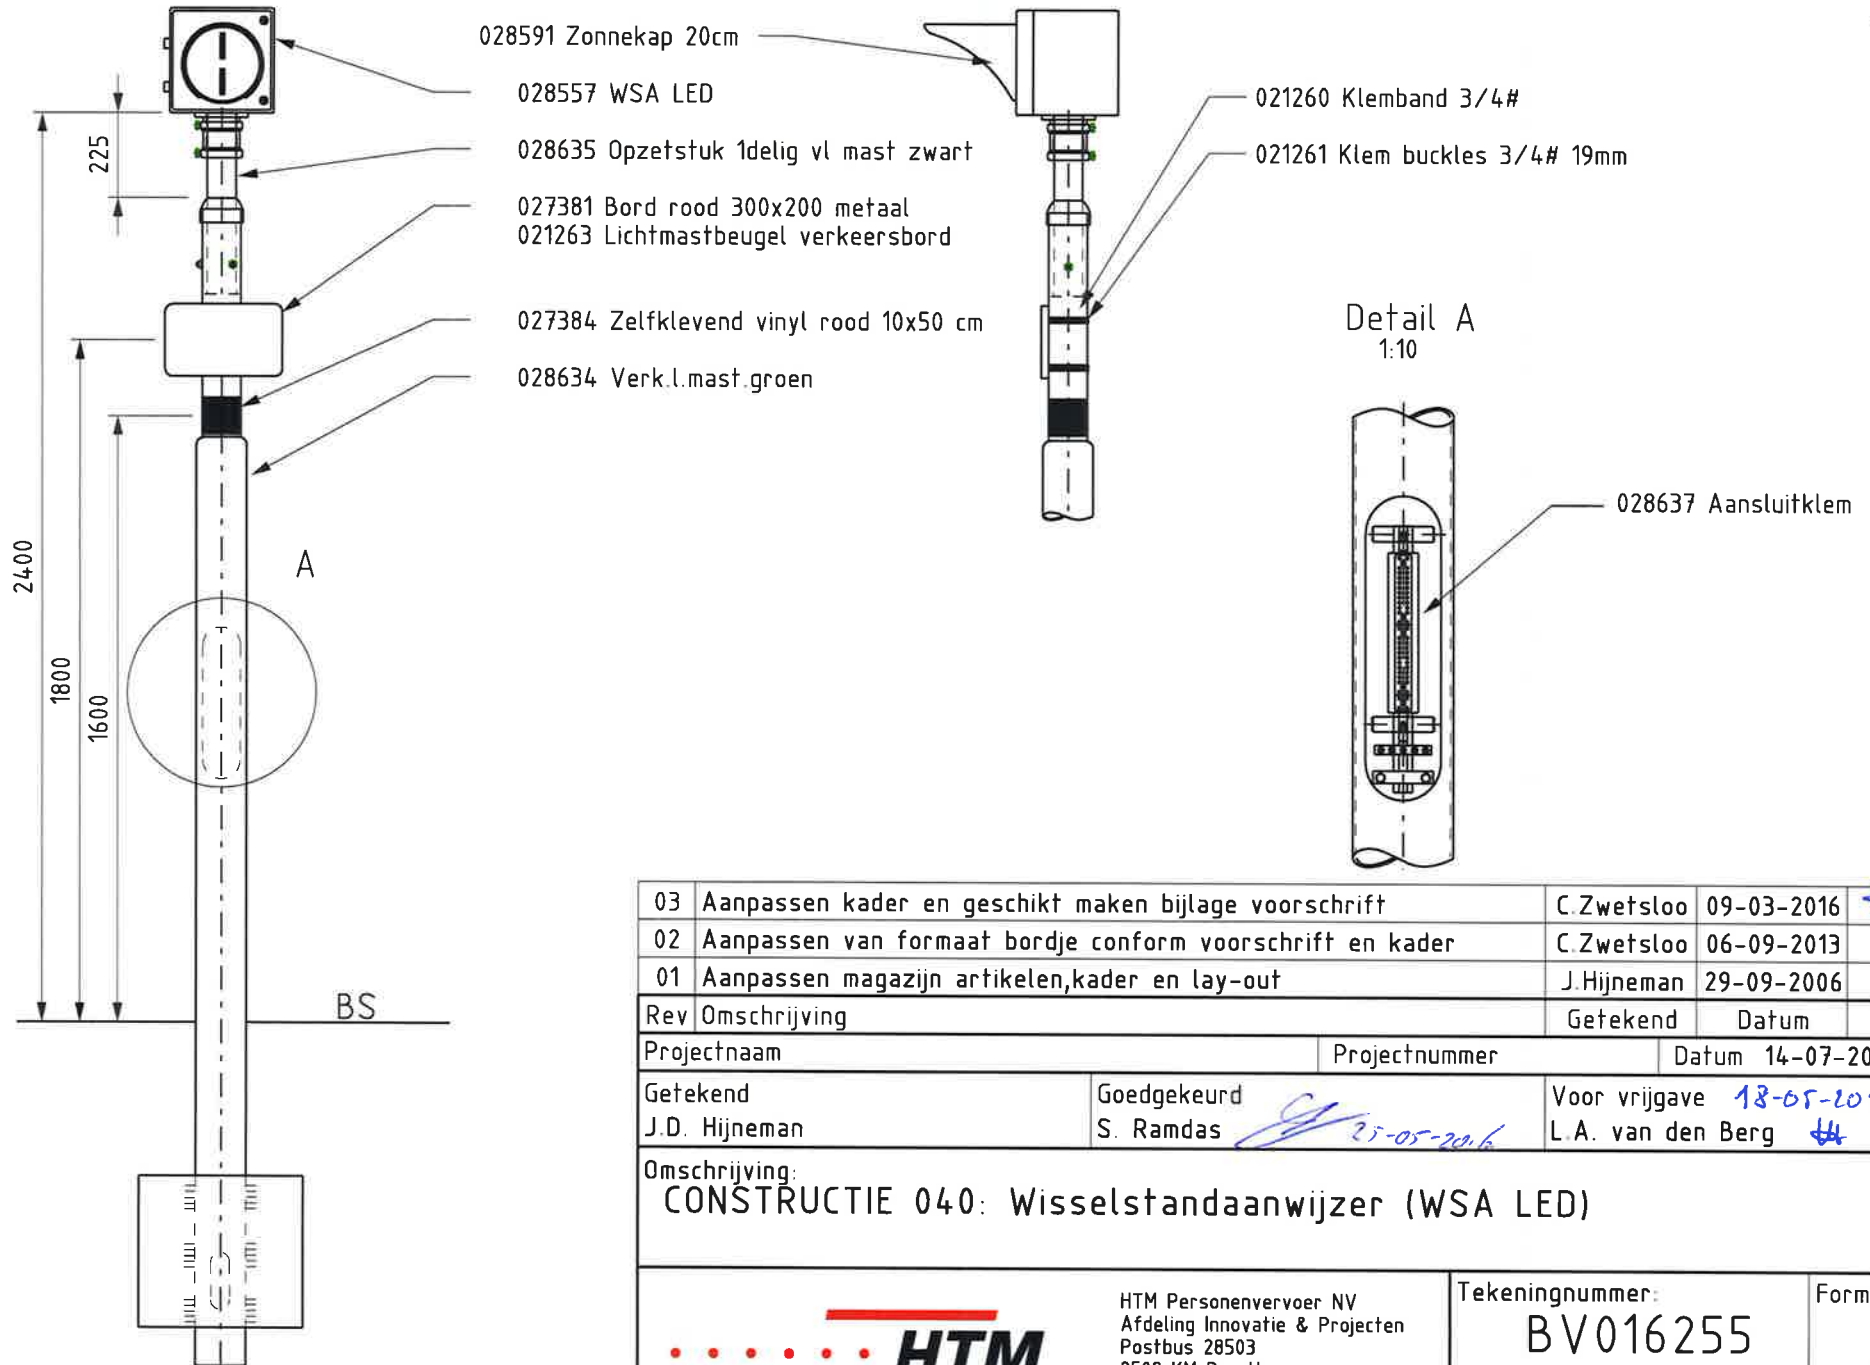

03	Aanpassen kader en geschikt maken bijlage voorschrift	C. Zwetsloo	09-03-2016	
02	Aanpassen van formaat bordje conform voorschrift en kader	C. Zwetsloo	06-09-2013	
01	Aanpassen magazijn artikelen, kader en lay-out	J. Hijneman	29-09-2006	

Rev	Omschrijving	Getekend	Datum	Paraaf
-----	--------------	----------	-------	--------

Projectnaam	Projectnummer	Datum	14-07-2005
-------------	---------------	-------	------------

Getekend J.D. Hijneman	Goedgekeurd S. Ramdas	Voor vrijgave L.A. van den Berg
---------------------------	--------------------------	------------------------------------

Omschrijving:
CONSTRUCTIE 040: Wisselstandaanwijzer (WSA LED)



HTM Personenvervoer NV
Afdeling Innovatie & Projecten
Postbus 28503
2502 KM Den Haag
Bezoekadres: Centraal Station
Koningin Julianaplein 10

Tekeningnummer: BV016255	Formaat A4
Schaal: 1:20	Eenheid: mm