

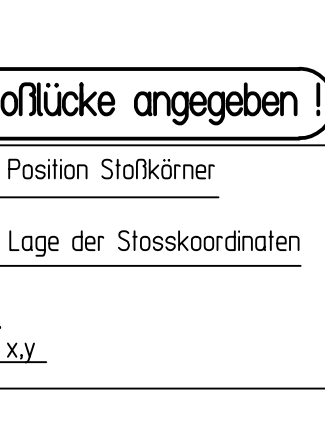
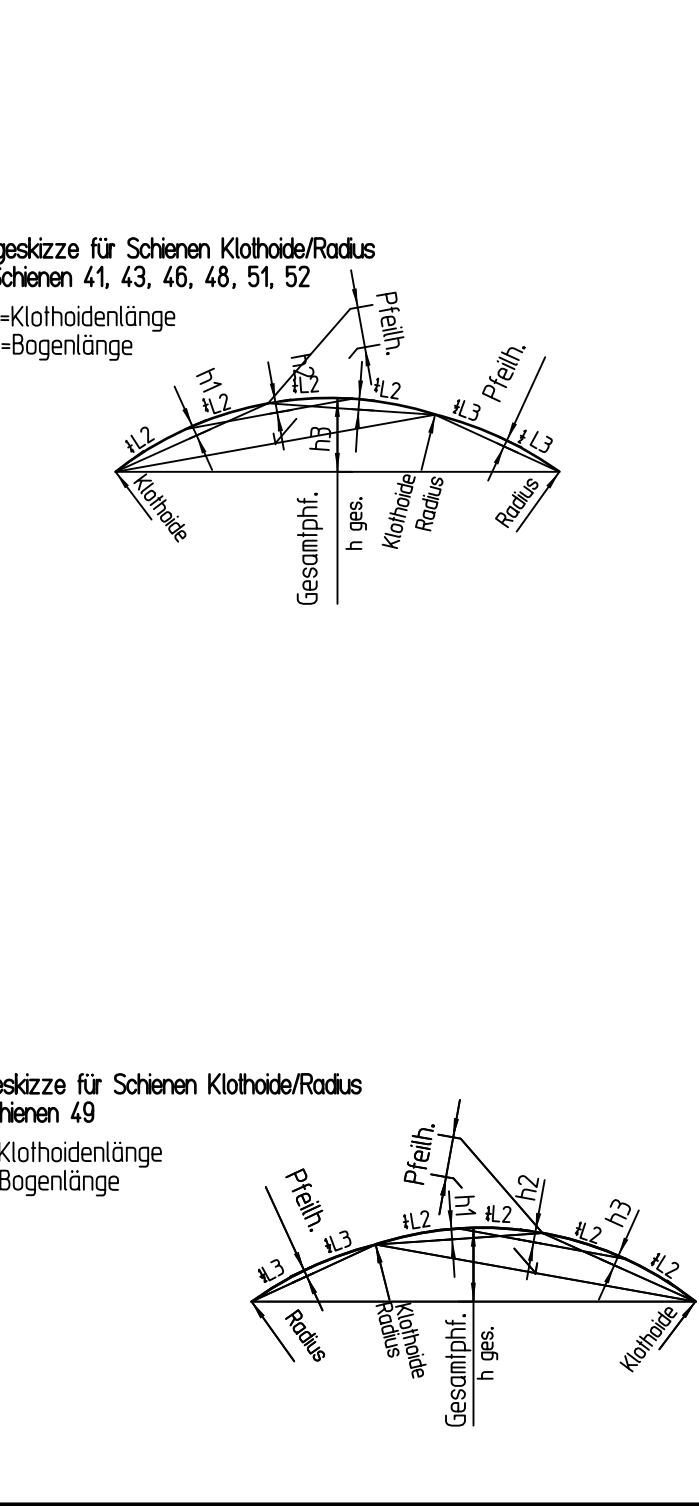


Ausführung der Anlage entsprechend Kundenangaben - Leistungsverzeichnis „LV/ Spezifikation SPC-SP0-23 230 vom 02.12.2019	Anlagen-Einzelteile sind folgendermaßen zu kennzeichnen : - Weichen-Nr. : Kreuzungs-Nr. - Reg.-Nr. : 2275630-30. Farbe: ROT (RAL 3000)
Toleranzangaben: nicht durch LV/LTB definierte Werte entsprechen VDW 600, 2018-08 Messebene ¼ mm unter GFT, T>=30mm 9 mm unter GFT, T<4mm	Rostschutzanstrich erst nach Kundenabnahme!

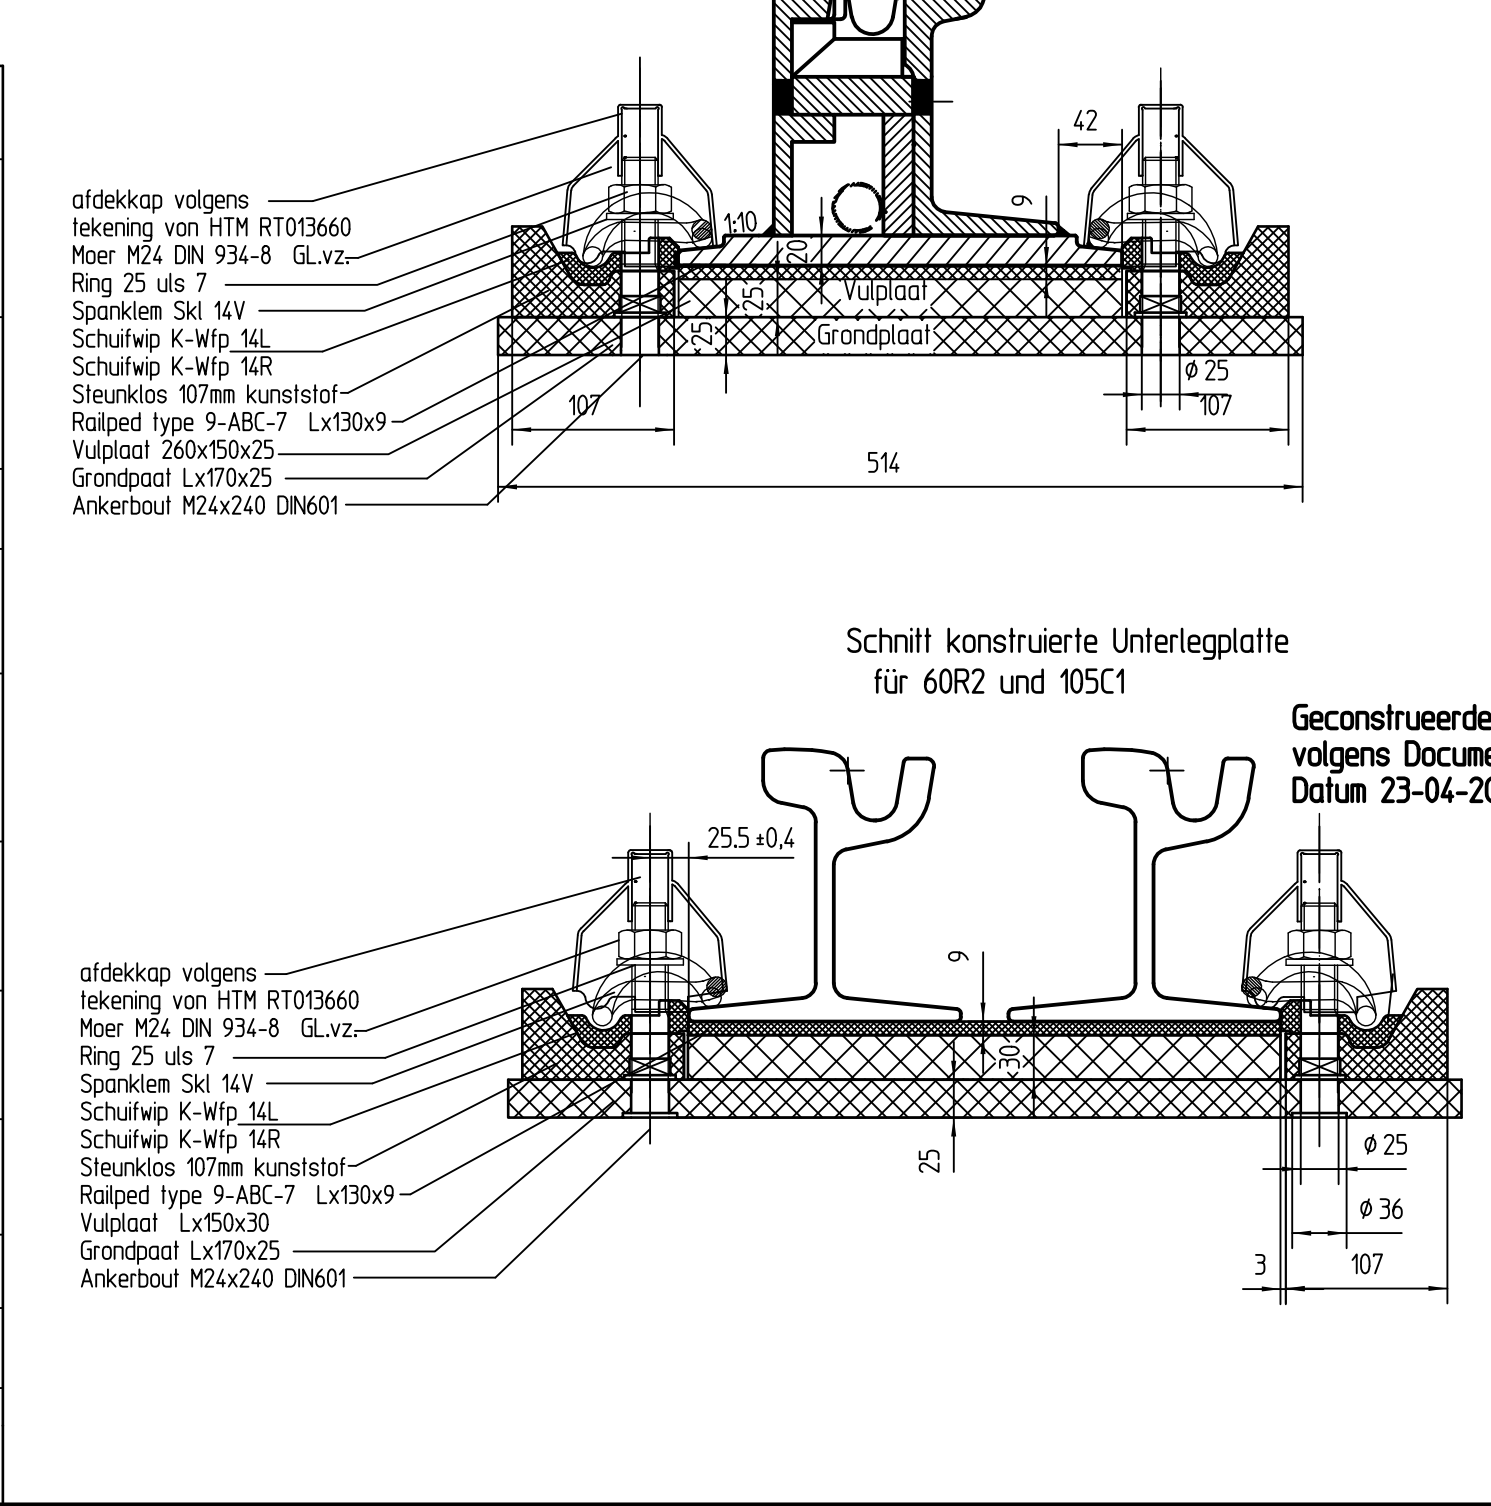

Toleranzen bis Baulänge 30m -10/+5mm

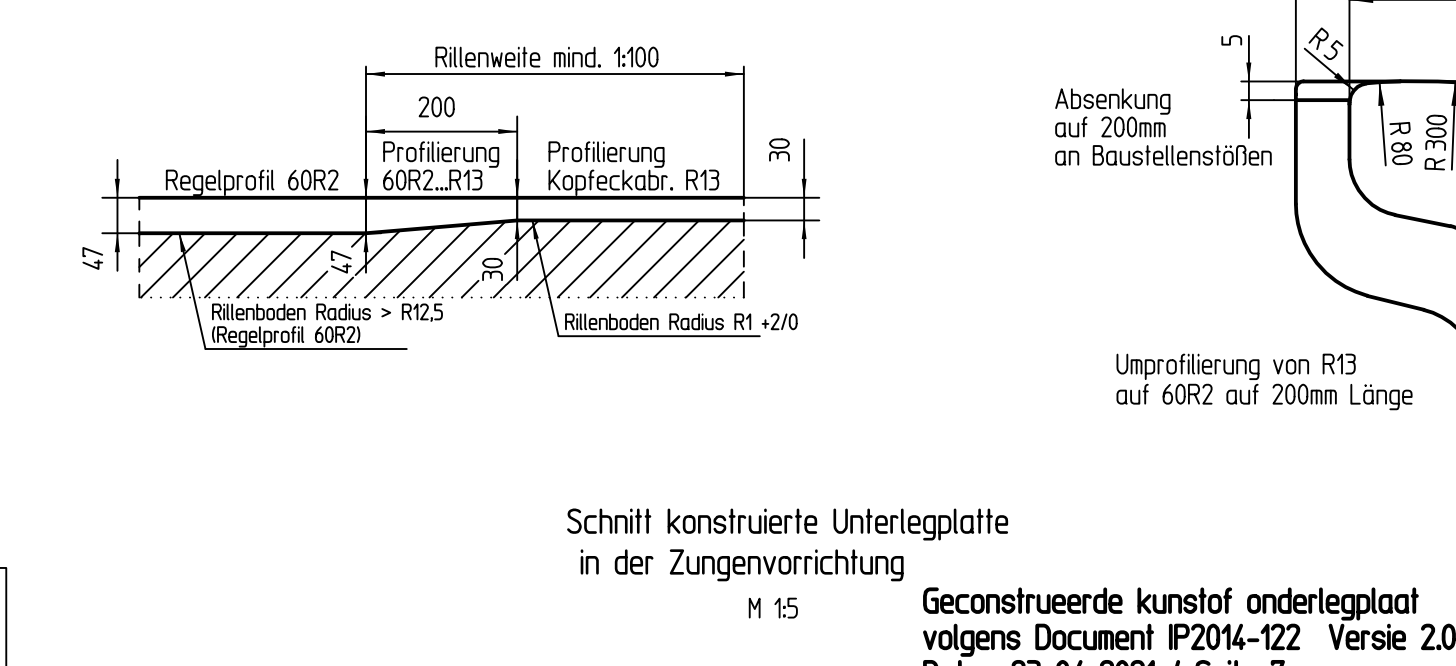

Pfeilhöhen bis einschliesslich 50 mm:	+/- 1 mm Toleranz
Pfeilhöhen ueber 50 mm:	+/- 3 % Toleranz

Schiene	U-Bogen	Bogen	Ph.h.1	Ph.h.2	Ph.h.3	Ph.A	Radius	Bogen	Ph.h.	Ph.h. s=2n	Ges. Ph.h.	Ges. Länge
		[mm]	[mm]	[mm]	[mm]	[mm]	[m]	[mm]	[mm]	[mm]	[mm]	[mm]
41	16.280	4064	15.8	13.9	12.1	55.7	50.7175	330	0.3	--	63.7	4394
43	16.280	3900	15.2	13.3	11.5	53.3	49.2825	175	0.1	--	57.5	4065
46	15.411	3720	13.3	11.7	10.1	47.0	50.7175	832	1.7	--	66.2	4552
48	15.411	3563	12.8	11.2	9.6	44.8	49.2825	667	1.1	--	59.9	4230
51	---	---	--	--	--	--	28.4675	2938	37.9	17.6	37.9	2938
52	---	--	--	--	--	--	27.0325	3249	48.8	18.5	48.8	3249

[	Schiene	Radius	Bogen	Pfth.	Pfth.	U-Bogen	Bogen	Pfth.h1	Pfth.h2	Pfth.h3	Pfth.A	Ges.- Pfth.	Ges.Läng
[					s=2m								
[													
[													
[		[m]	[mm]	[mm]	[mm]		[mm]	[mm]	[mm]	[mm]	[mm]	[mm]	[mm]
[	49	24.2825	2779	39.7	20.6	15.411	1072	1.4	1.4	1.3	5.6	75.9	3851

Verladung	
BG 1: Zwis WIS 0307 komplett	
incl. UMSlets, HM01,1Kammerheizung, W-Trampollan	
incl. Schiene 40 bis 11 und EH15 verschleißt und mit	
Spurhalter 110 bis 120, 123, 124 montiert	
Verlad:	13,9m Breite: 2,9m Gew.: 4,95 t
BG 2: Weiße WIS 0308 komplett	
Zu mit VS20, K08heizung, Herzstück EH6-WIS0004,	
Schiene 46 bis 45 bis 448, 50 und EH 18 komplett verschleißt,	
einschl. W-Trampollan u. Spurhalter 125 bis 136, 139, 140	
Verlad:	13,9m Breite: 2,9m Gew.: 4,72 t
BG 4: Kreuzung KR50147	
DH16-KR50147, EH15-KR50147, EH16-KR50147, DH17-KR50147 komplett	
verschleißt einschl. W-Trampollan u.	
Spurhalter 142 bis 150, 153, 154	
Verlad:	11,6m Breite: 2,9m Gew.: 4,46 t
Material lose:	
- Schiene 49 Länge +3,9m	Gew.: 0,404 t
- Schiene 54 Länge +3,0m	Gew.: 0,308 t
- Schiene 52 Länge +3,3m	Gew.: 0,341 t
- Spwr. 121, 122, 137, 138, 141, 151, 152, 155	Gew.: 0,08 t
- 4 Paar 2 Lochlöscher einschl. Befestigungsmaterial	Gew.: 0,100 t
- 60 Stck Steunklos 107mm,	
- 121 Stck Standard-W-Trampollan + Korkgummi 9mm	
einschl. Befestigungsmit. für alle W-Trampollan ges. Gew.: 1,054 t	
komplettes Gew.: 16,317 t	

Versie: 23.0 vom 2-12-2019

Anbahnenausschweis: Abt. OS	
Überzeichnung der abgeordneten Baugruppe mit der Zeichnung bezüglich Geometrie, Materialqualitäten, Lieferumfang, Signierung etc.	
Abnahmedatum: Name: Monteur: Unterschrift:	
Genehmigungsvermerk:	
Materialgütern	
Bachschienen	60R2 R200 C-Gehalt max 0,5%
Regelschienen	Ft. 160x40 R200 C-Gehalt max 0,5%
Zungen	4k180 C60E
Leischiachen	Ft. 160x40 S355J2G3
Grundplatten	B1.20 S235JR62
Gleitplatten	B1.25 Hardox 400 1200M/mm²
Pflasterkeilblech	Tr.B1.15mm S235JR62
Spuhaliler	Ft. 70x10mm R200 C-Gehalt max 0,5%
Zwischenschienen	60R2 R200 C-Gehalt max 0,5%
Rädlerken	10SC1 R220G1
Anschweißschienen	10SC1 R220G1
HS Block	310C1 R220G1

[illegible]