

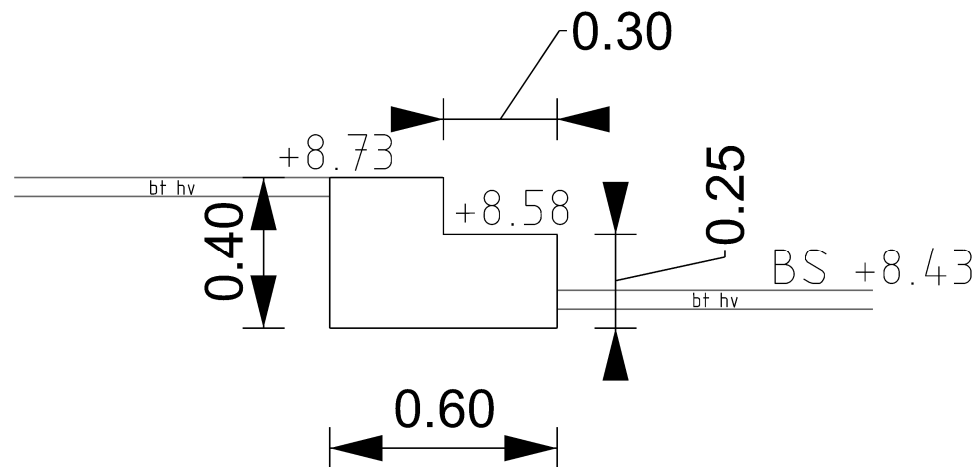
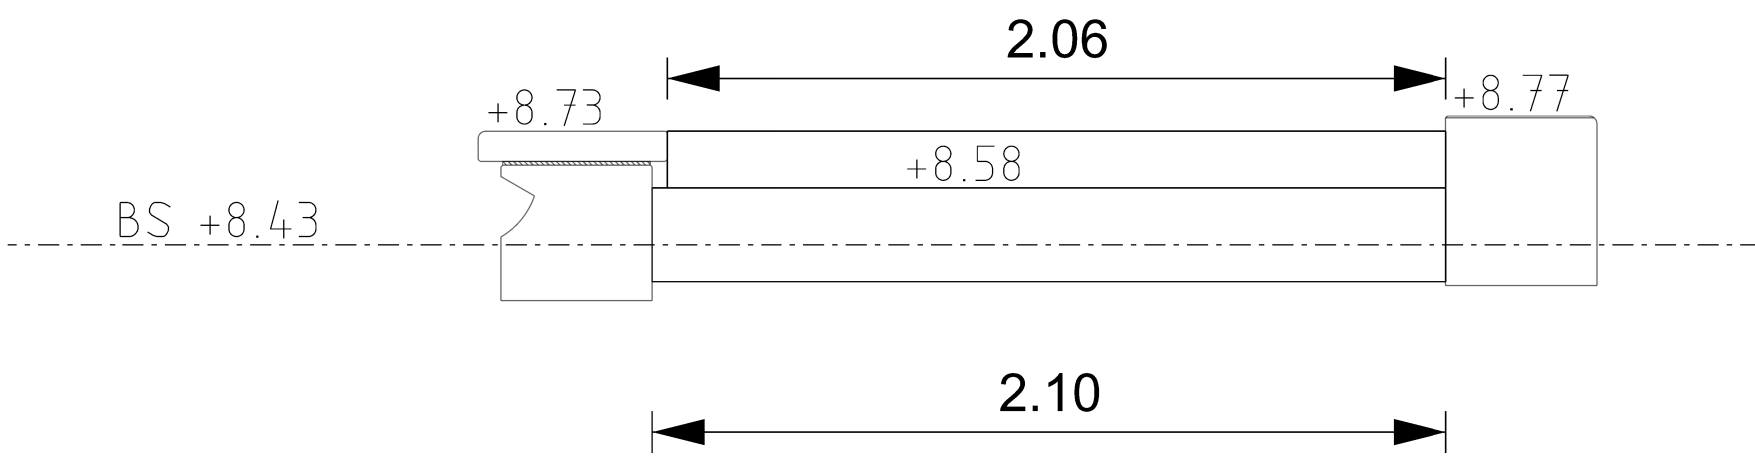
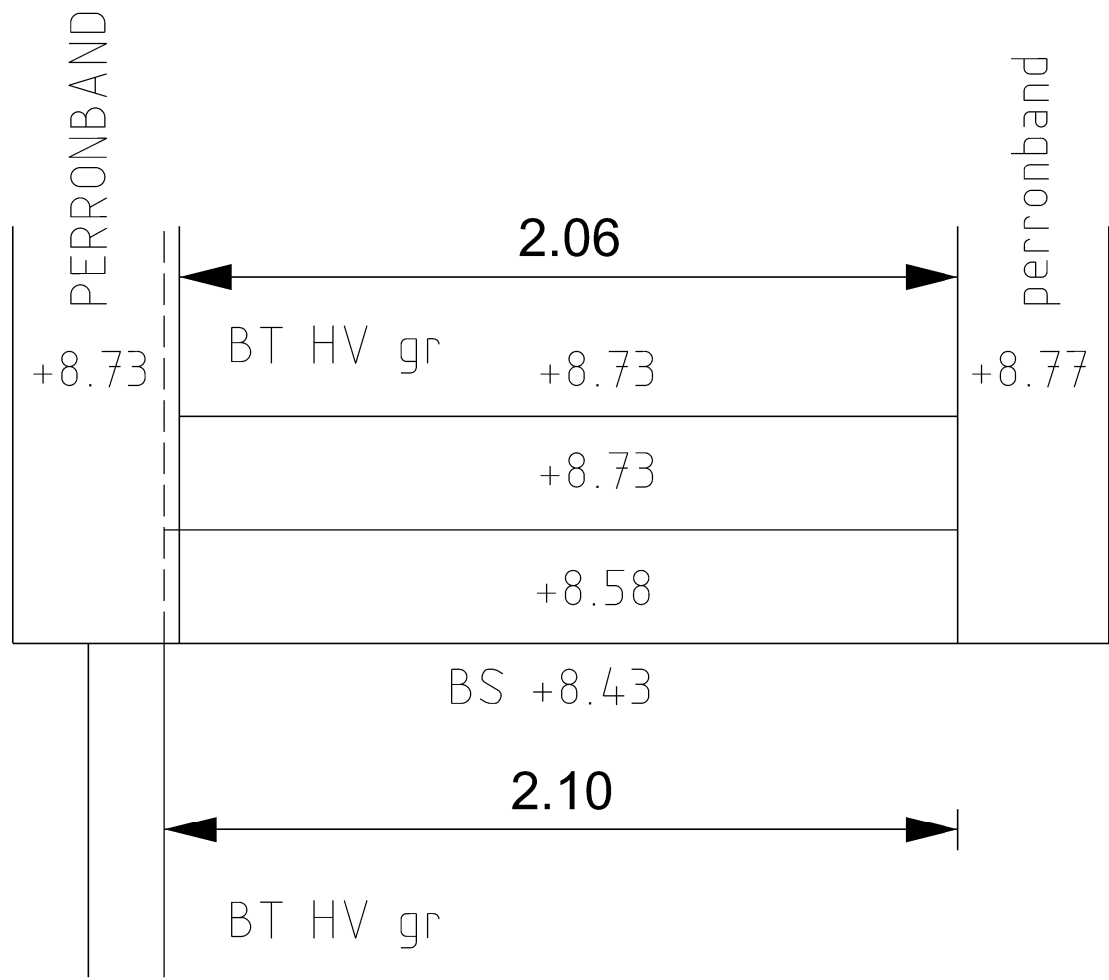
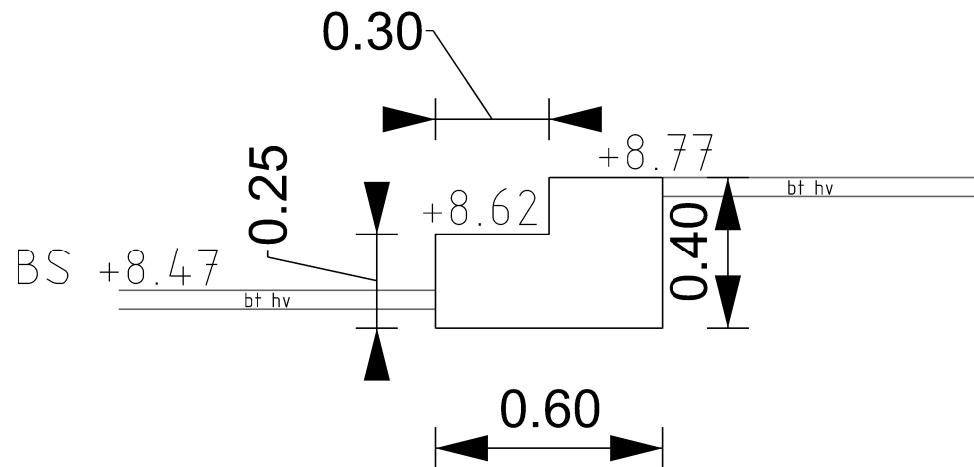


Tramhalte zijde Zeesluisweg

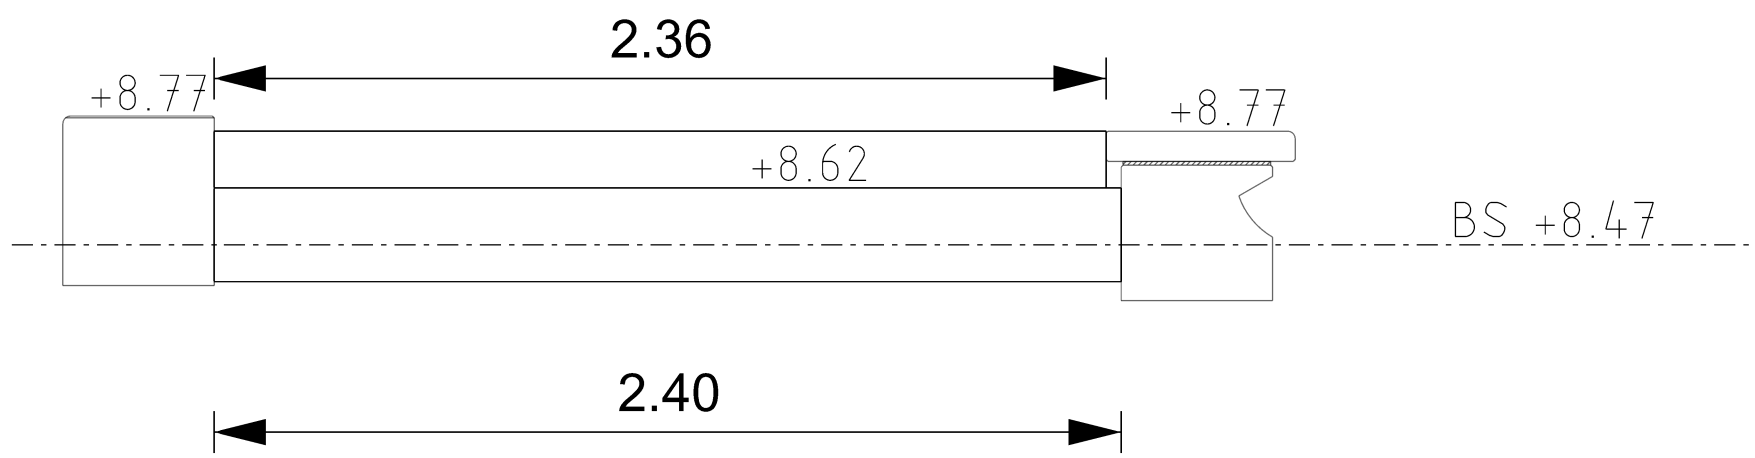

Tramhalte zijde Brandweekazerne

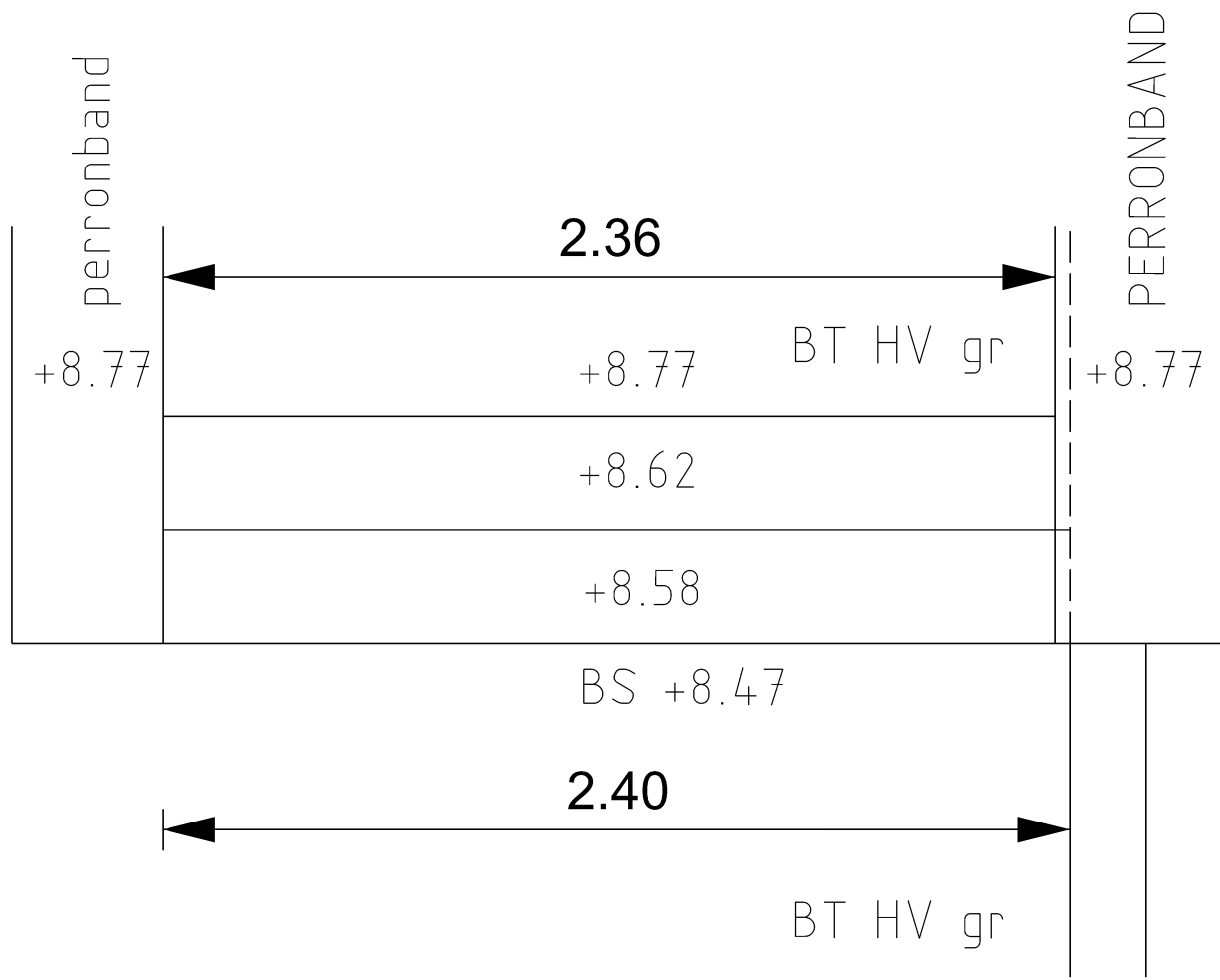

IN- UITRUK- EN CALAMITEITENROUTES
Detail trap - tramhalte Duinstraat

Bestekstekening

Opdrachtgever:	GDH DSO PmDH			
Project e.v.:	R. van der Kooij	Besteknummer:	2023.762.011	
Projectleider:	P. Dobbe	Schaal:	1:20	
Ontwerper:	J. Weijs	Formaat:	A1	
Tekenaar:	K. Geferts	Maten in:	m	
Projectnummer:	7005546	Hoogtematen in meters t.o.v.N.A.P		
Documentnummer:	7005546-INUITR-CTV-BE-004			

CTV 1 / 1 0