

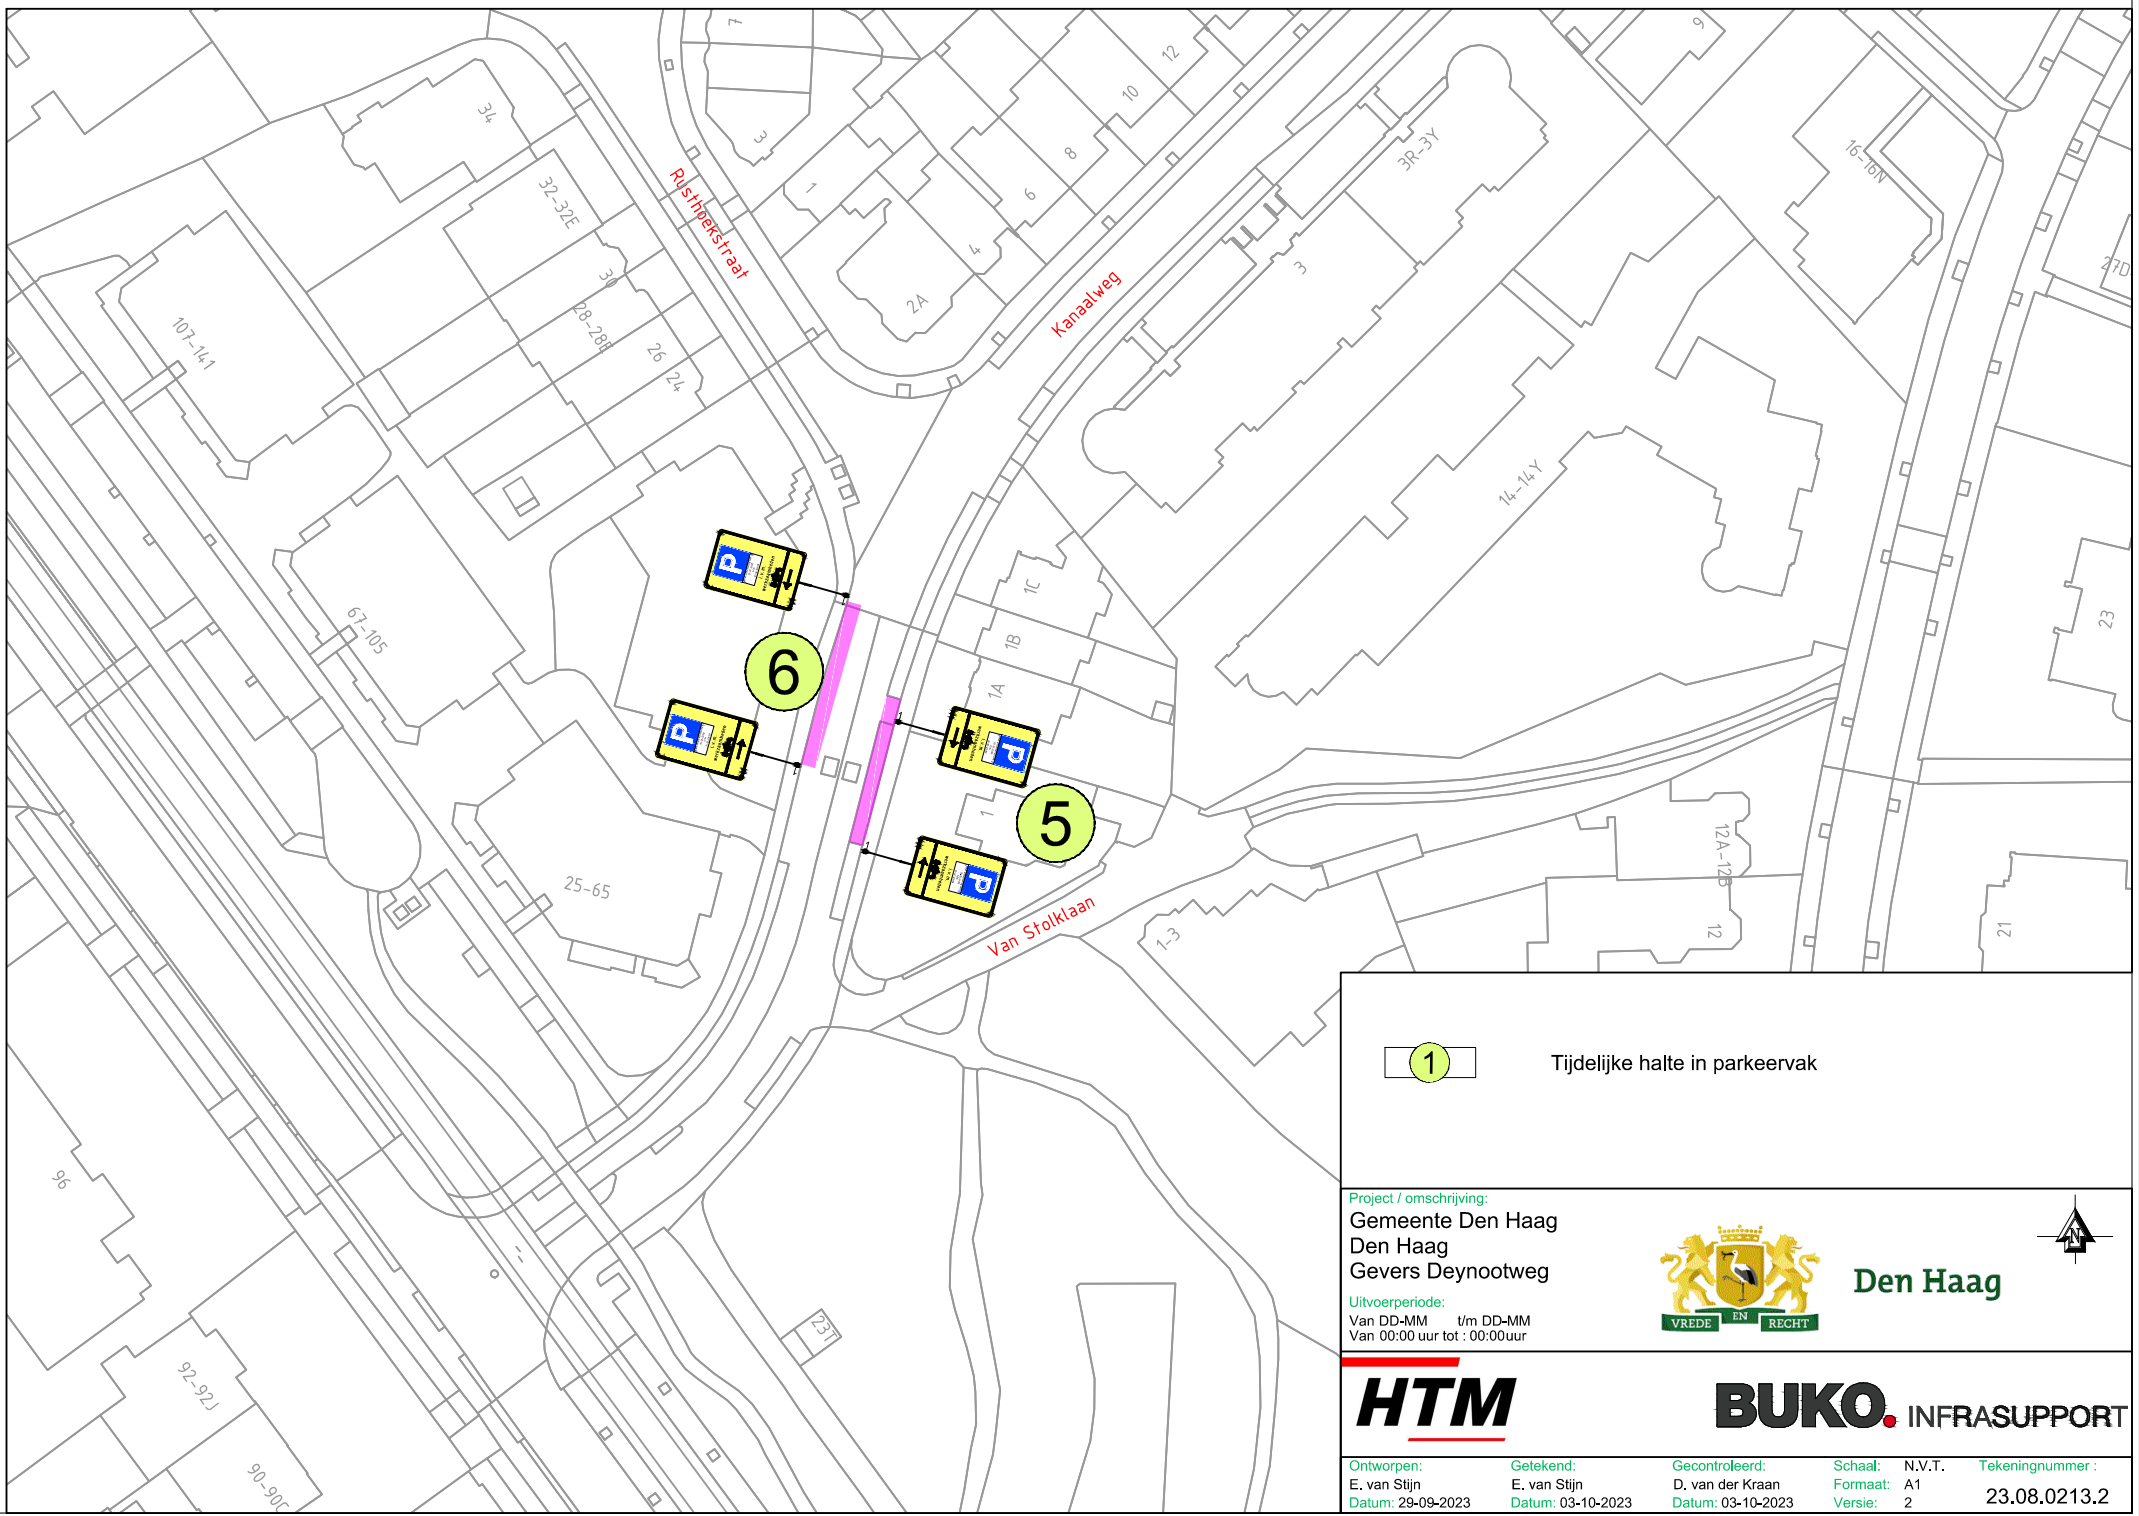
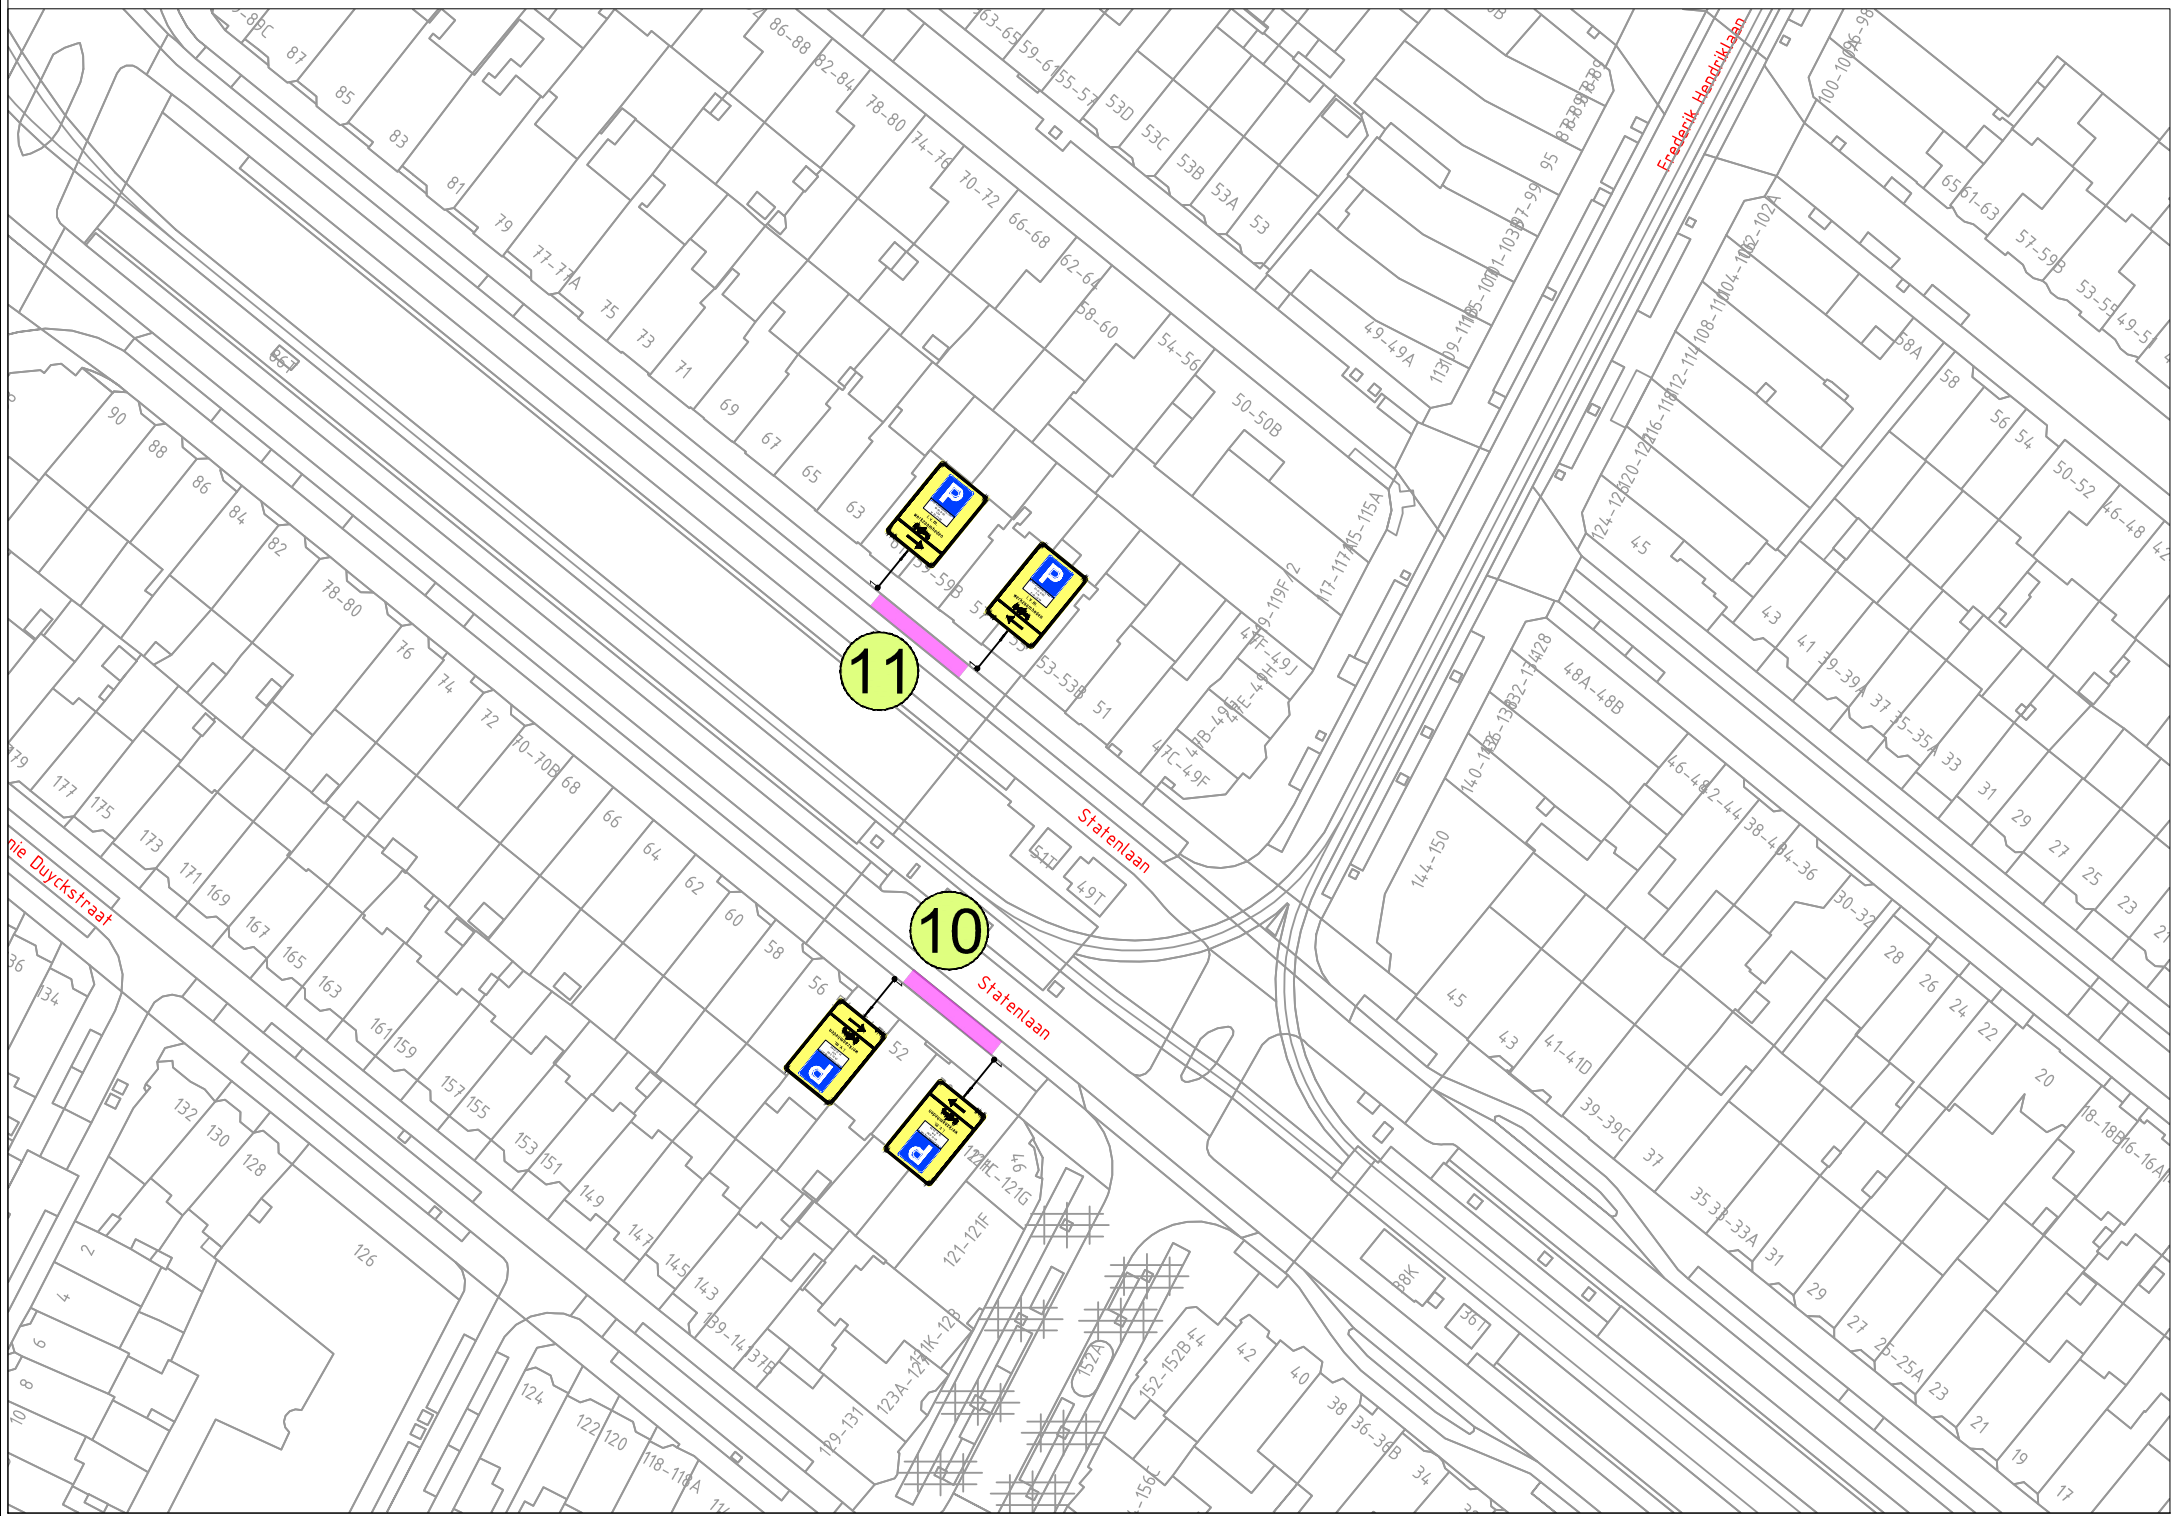


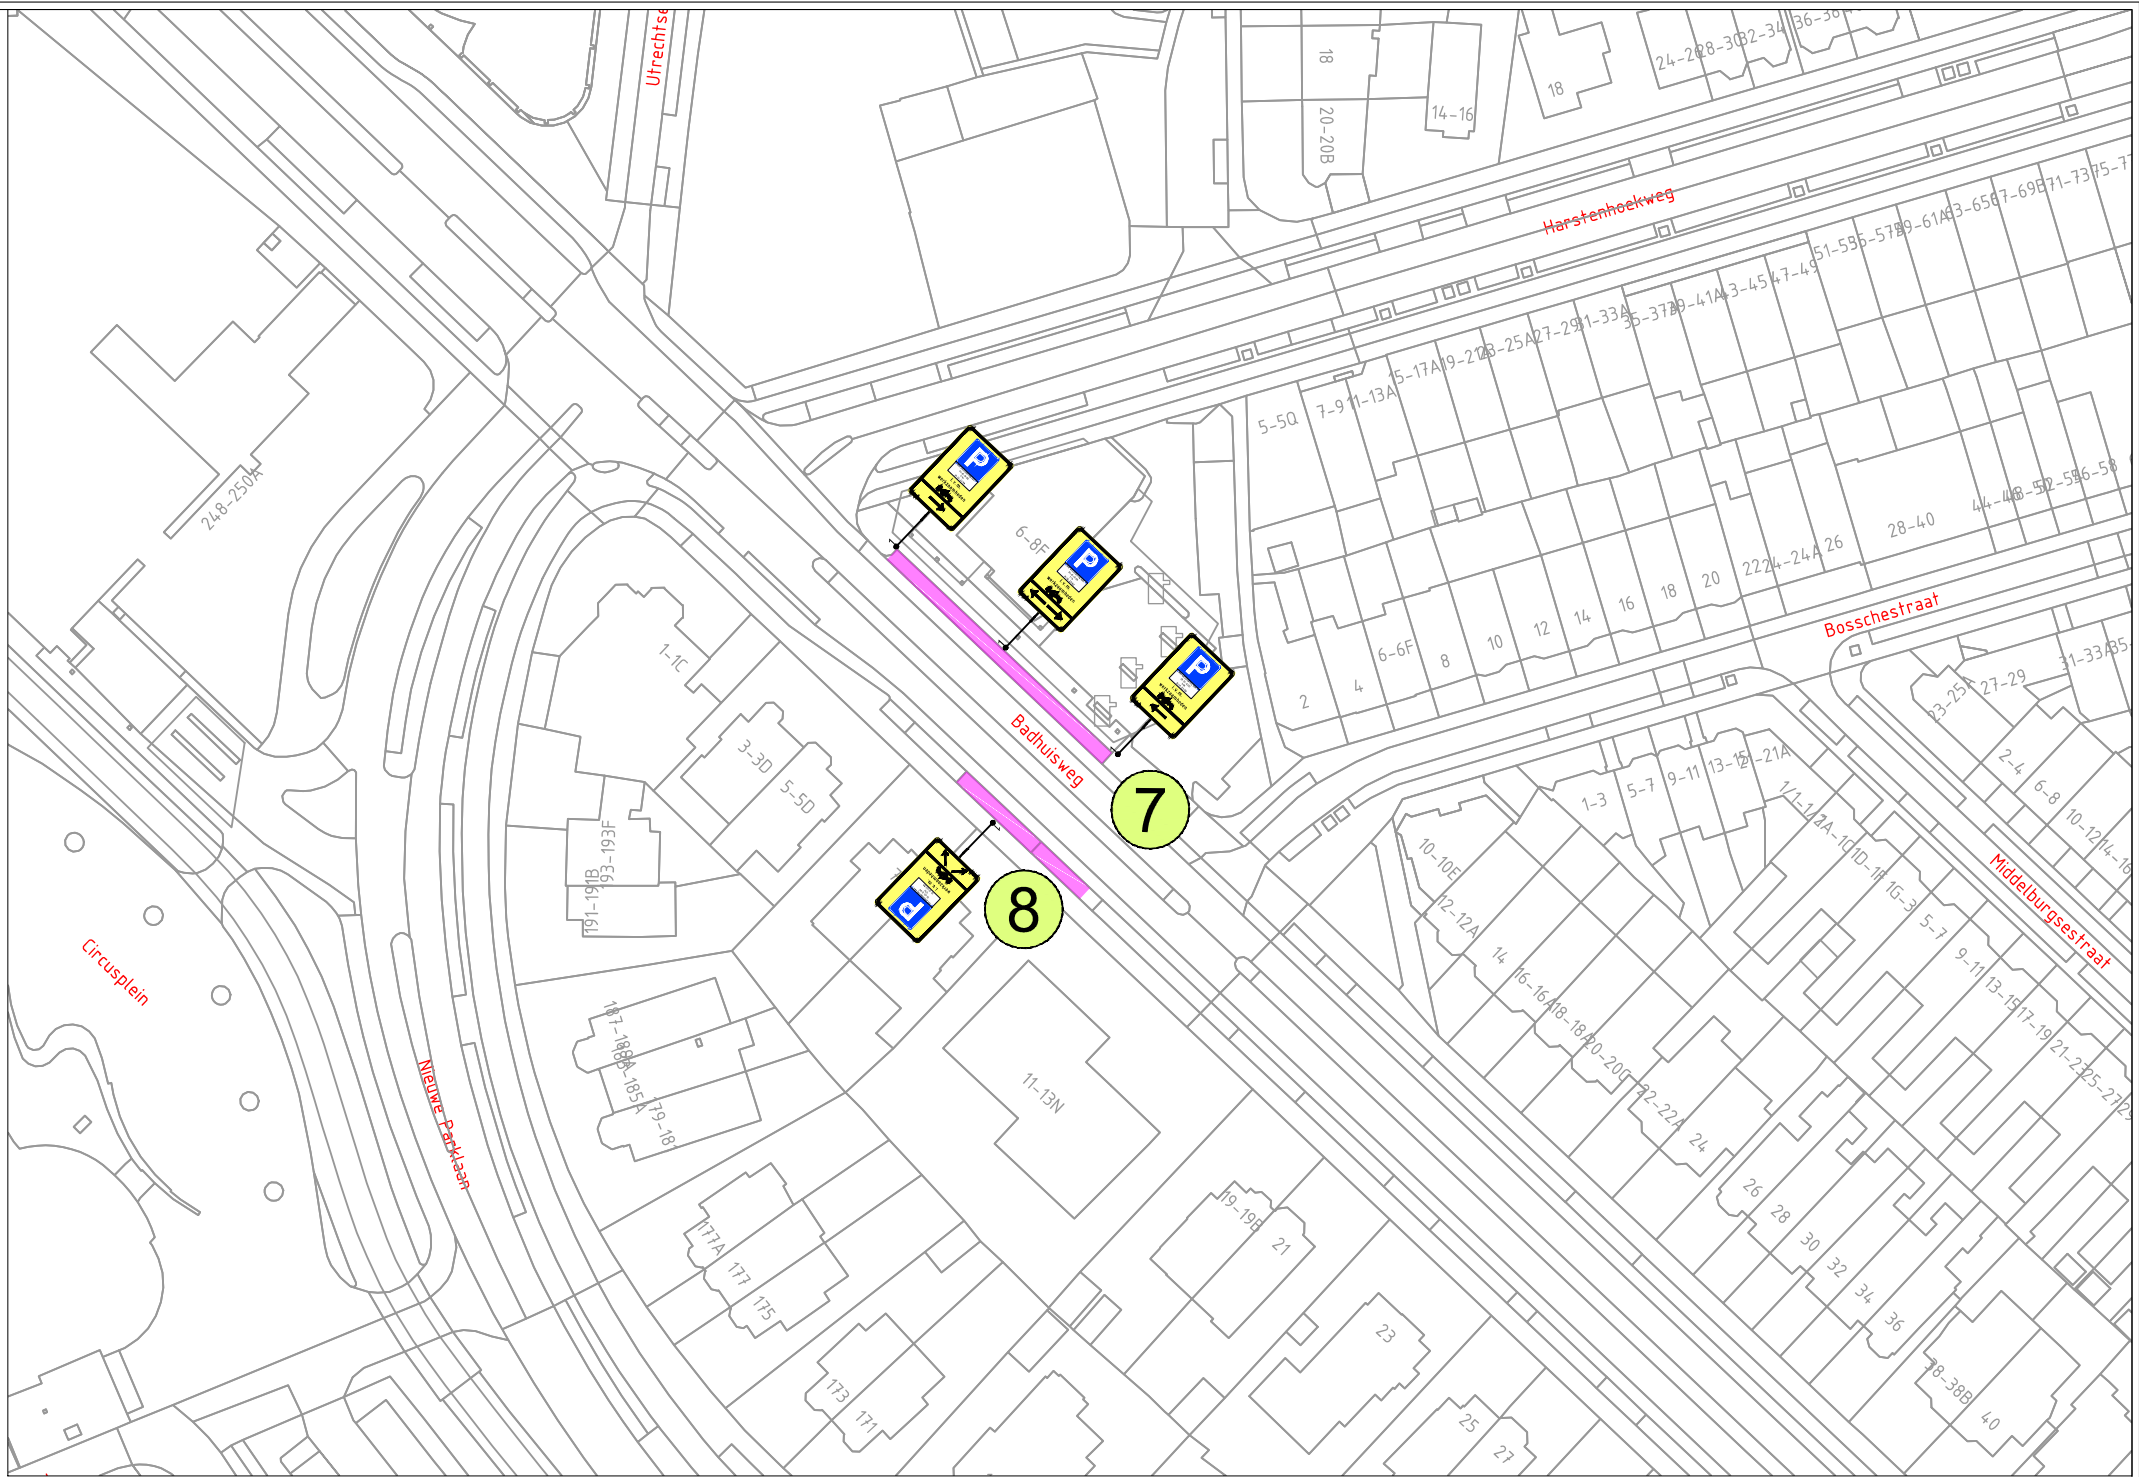

1

Tijdelijke halte in parkeervak

Project / omschrijving:
Gemeente Den Haag
Den Haag
Gevers Deynootweg

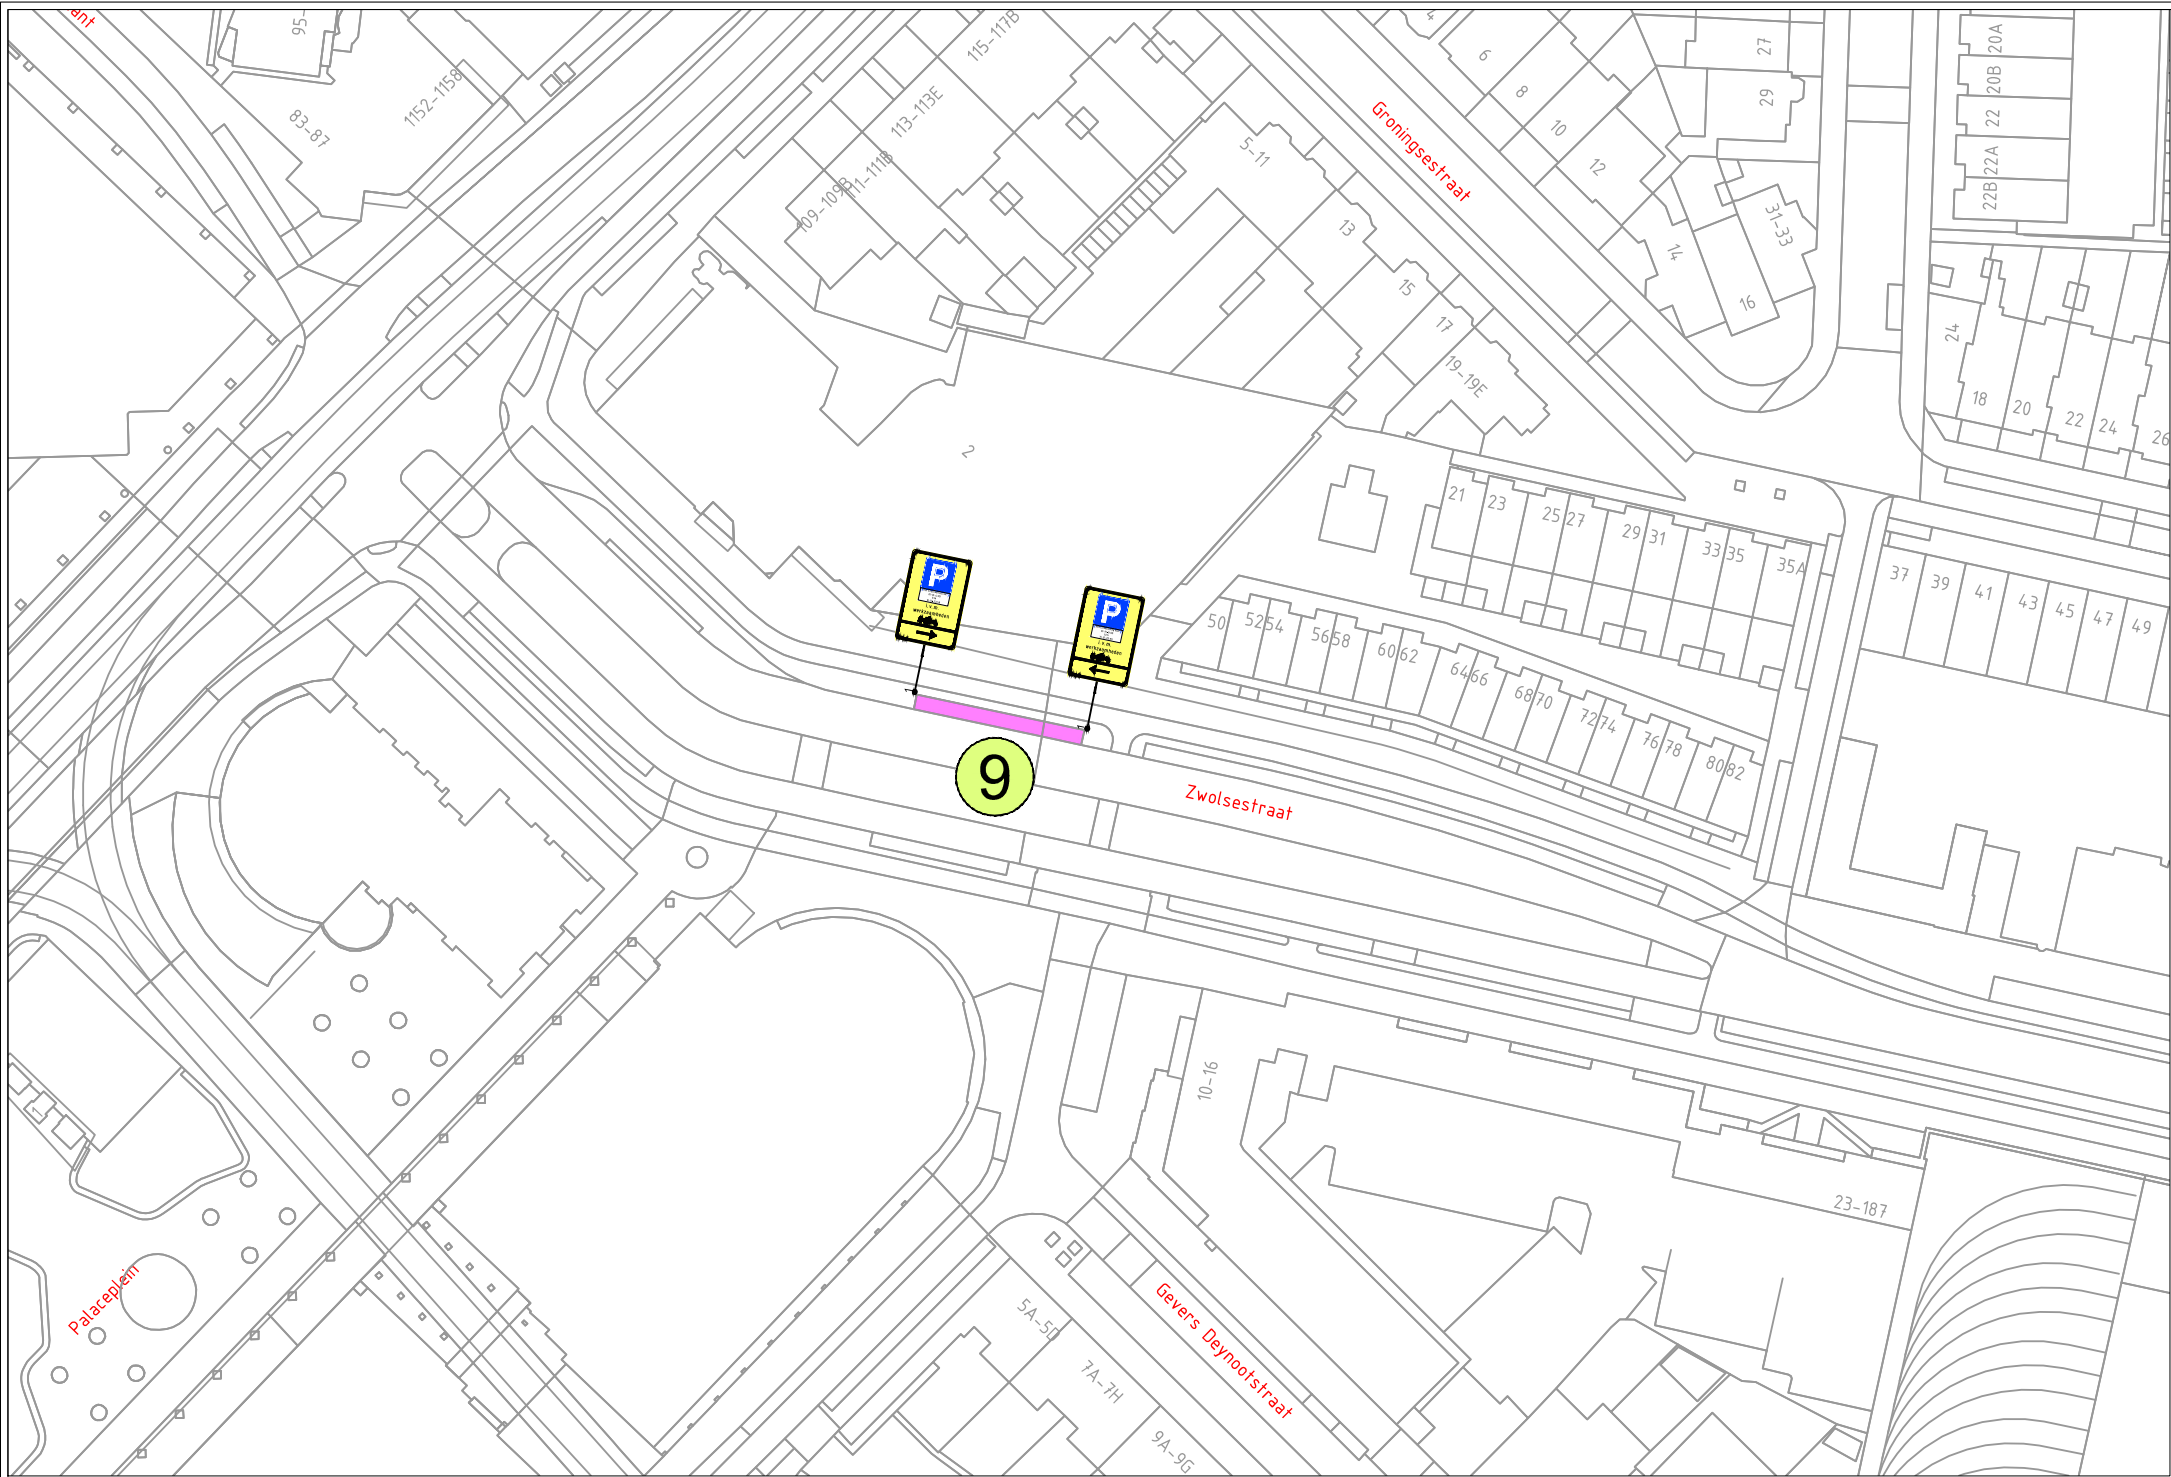

Den Haag

Uitvoerperiode:
Van DD-MM t/m DD-MM
Van 00:00 uur tot: 00:00uur



HTM

Gecontroleerd:
D. van der Kraan
Datum: 03-10-2023

BUKO

INFRASUPPORT

Ontworpen:
E. van Stijn
Datum: 29-09-2023

Getekend:
E. van Stijn
Datum: 03-10-2023

Schaal:
Formaat:
Versie:
2

N.V.T.
A1
23.08.0213.2

Tekeningnummer:
23.08.0213.2