


Vorbereiding Fase 0

Verwijderen bussluis

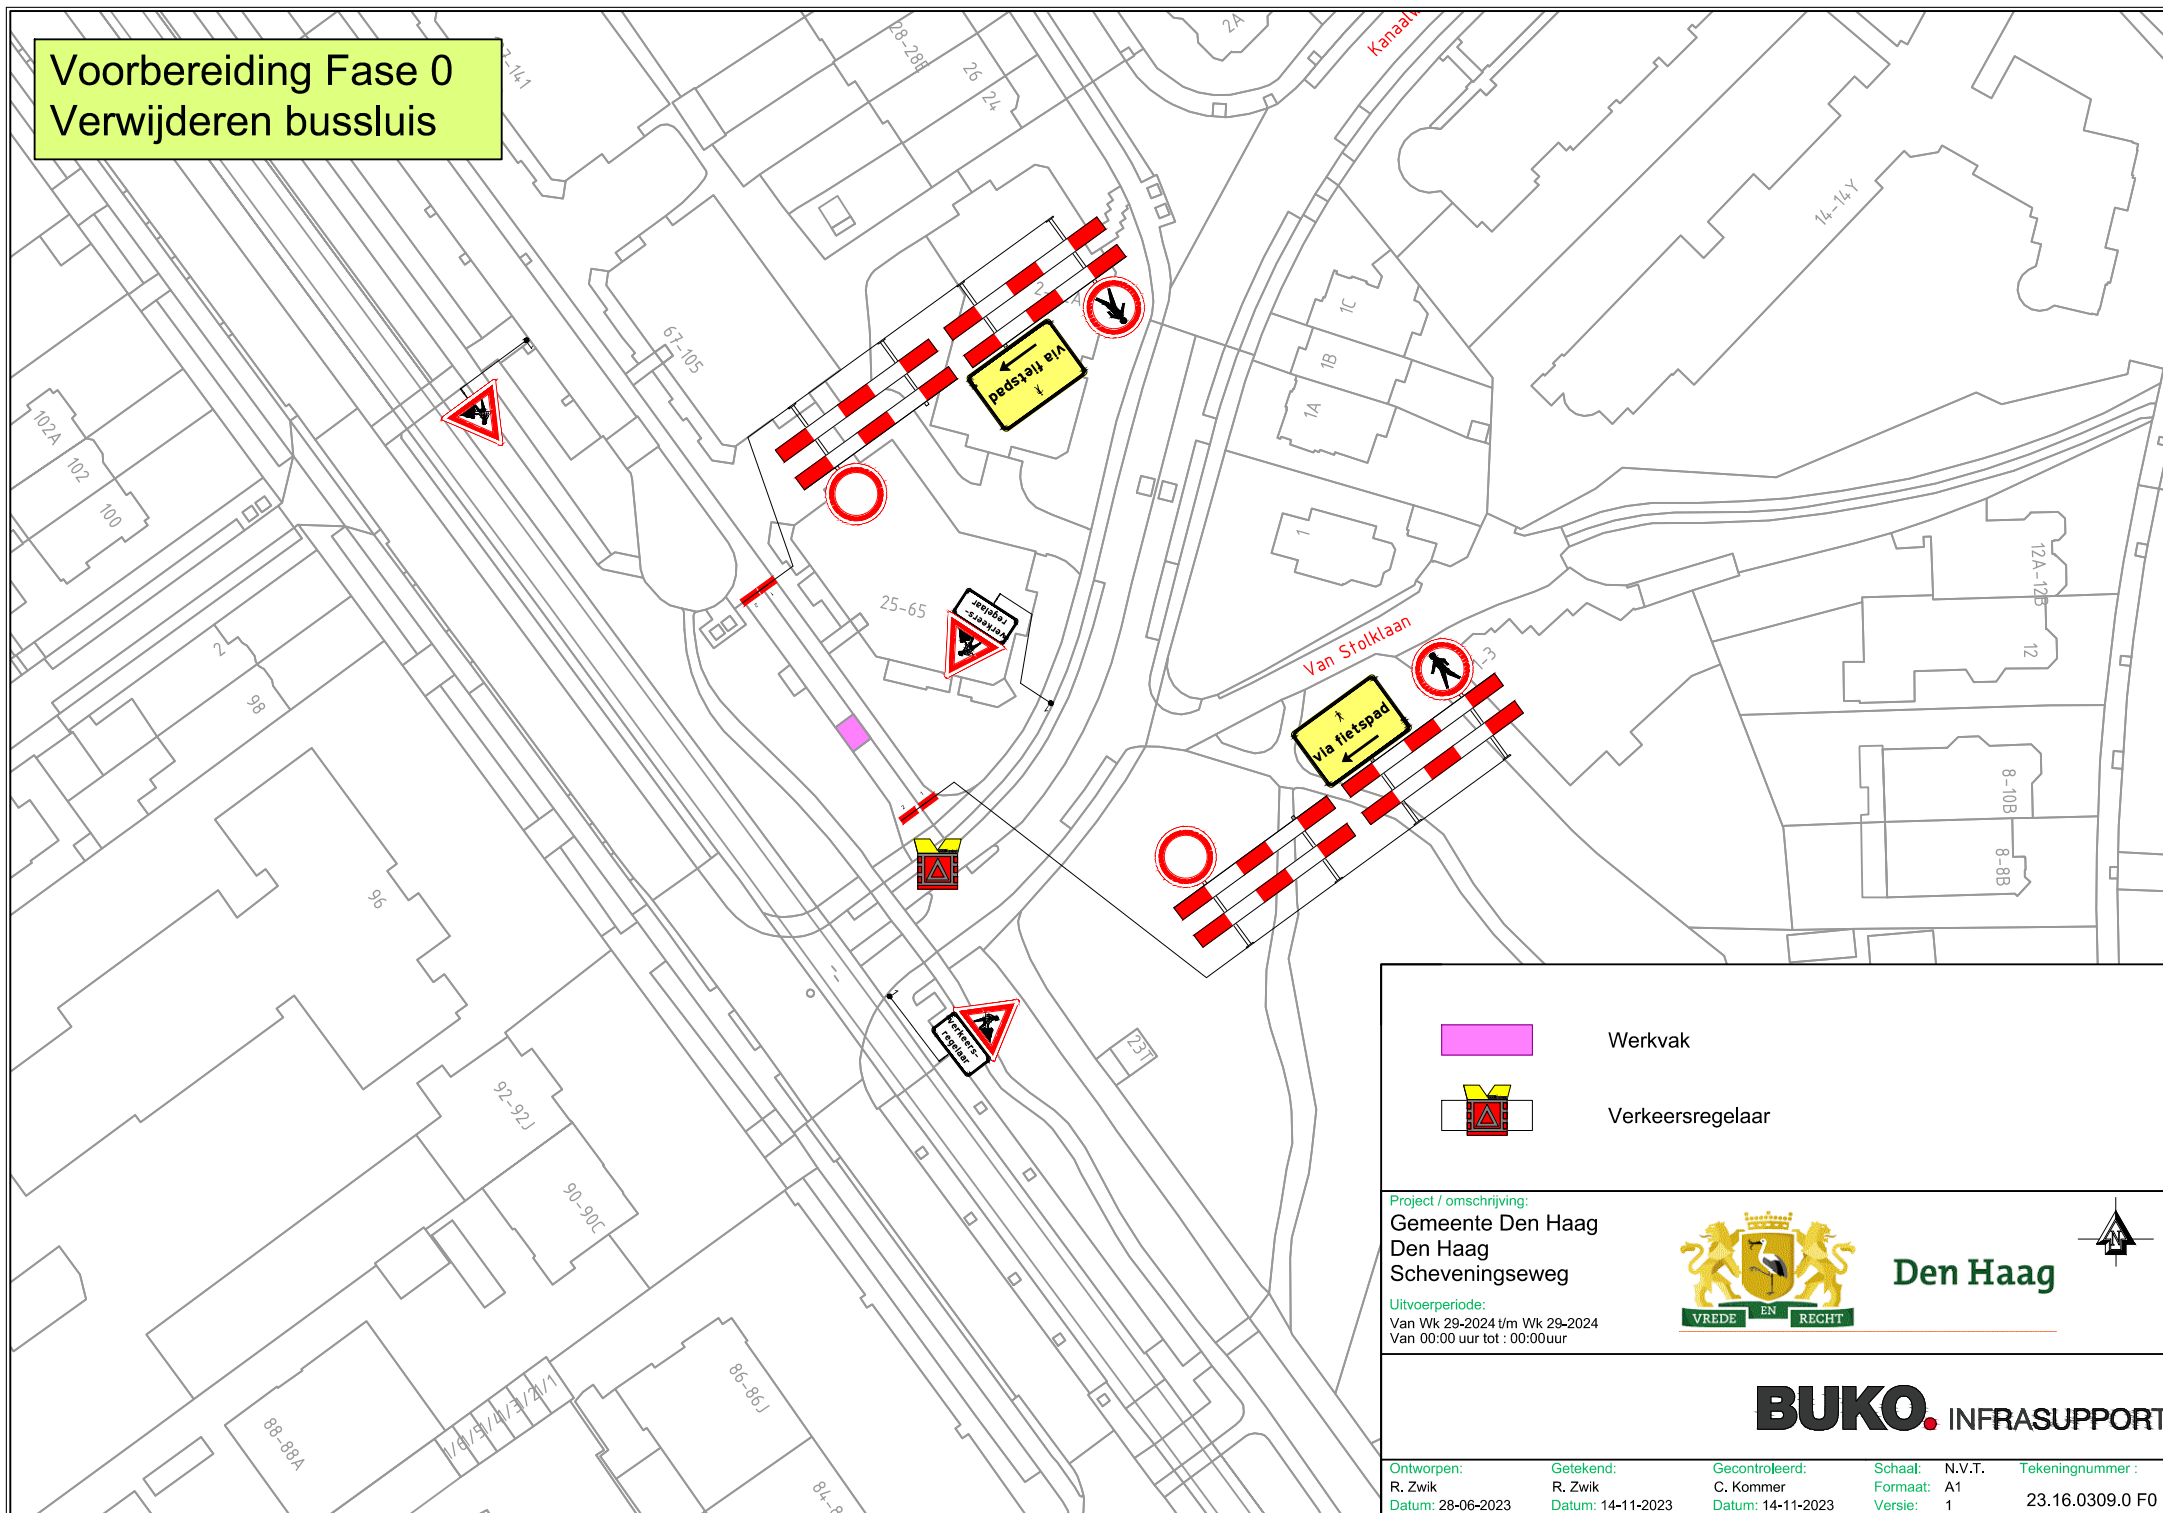

	Werkvak
	Verkeersregelaar

Project / omschrijving:
Gemeente Den Haag
Den Haag
Scheveningseweg

Uitvoerperiode:
Van Wk 29-2024 t/m Wk 29-2024
Van 00:00 uur tot : 00:00uur



Den Haag



BUKO. INFRASUPPORT

Ontworpen:	Getekend:	Gecontroleerd:	Schaal:	N.V.T.	Tekeningnummer :
R. Zwik	R. Zwik	C. Kommer	Formaat:	A1	
Datum: 28-06-2023	Datum: 14-11-2023	Datum: 14-11-2023	Versie:	1	23.16.0309.0 F0