

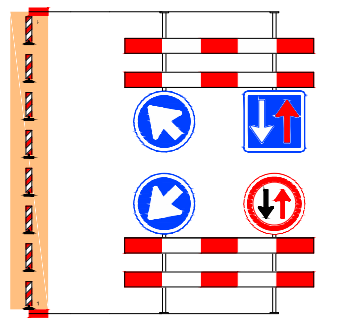


Fase 4

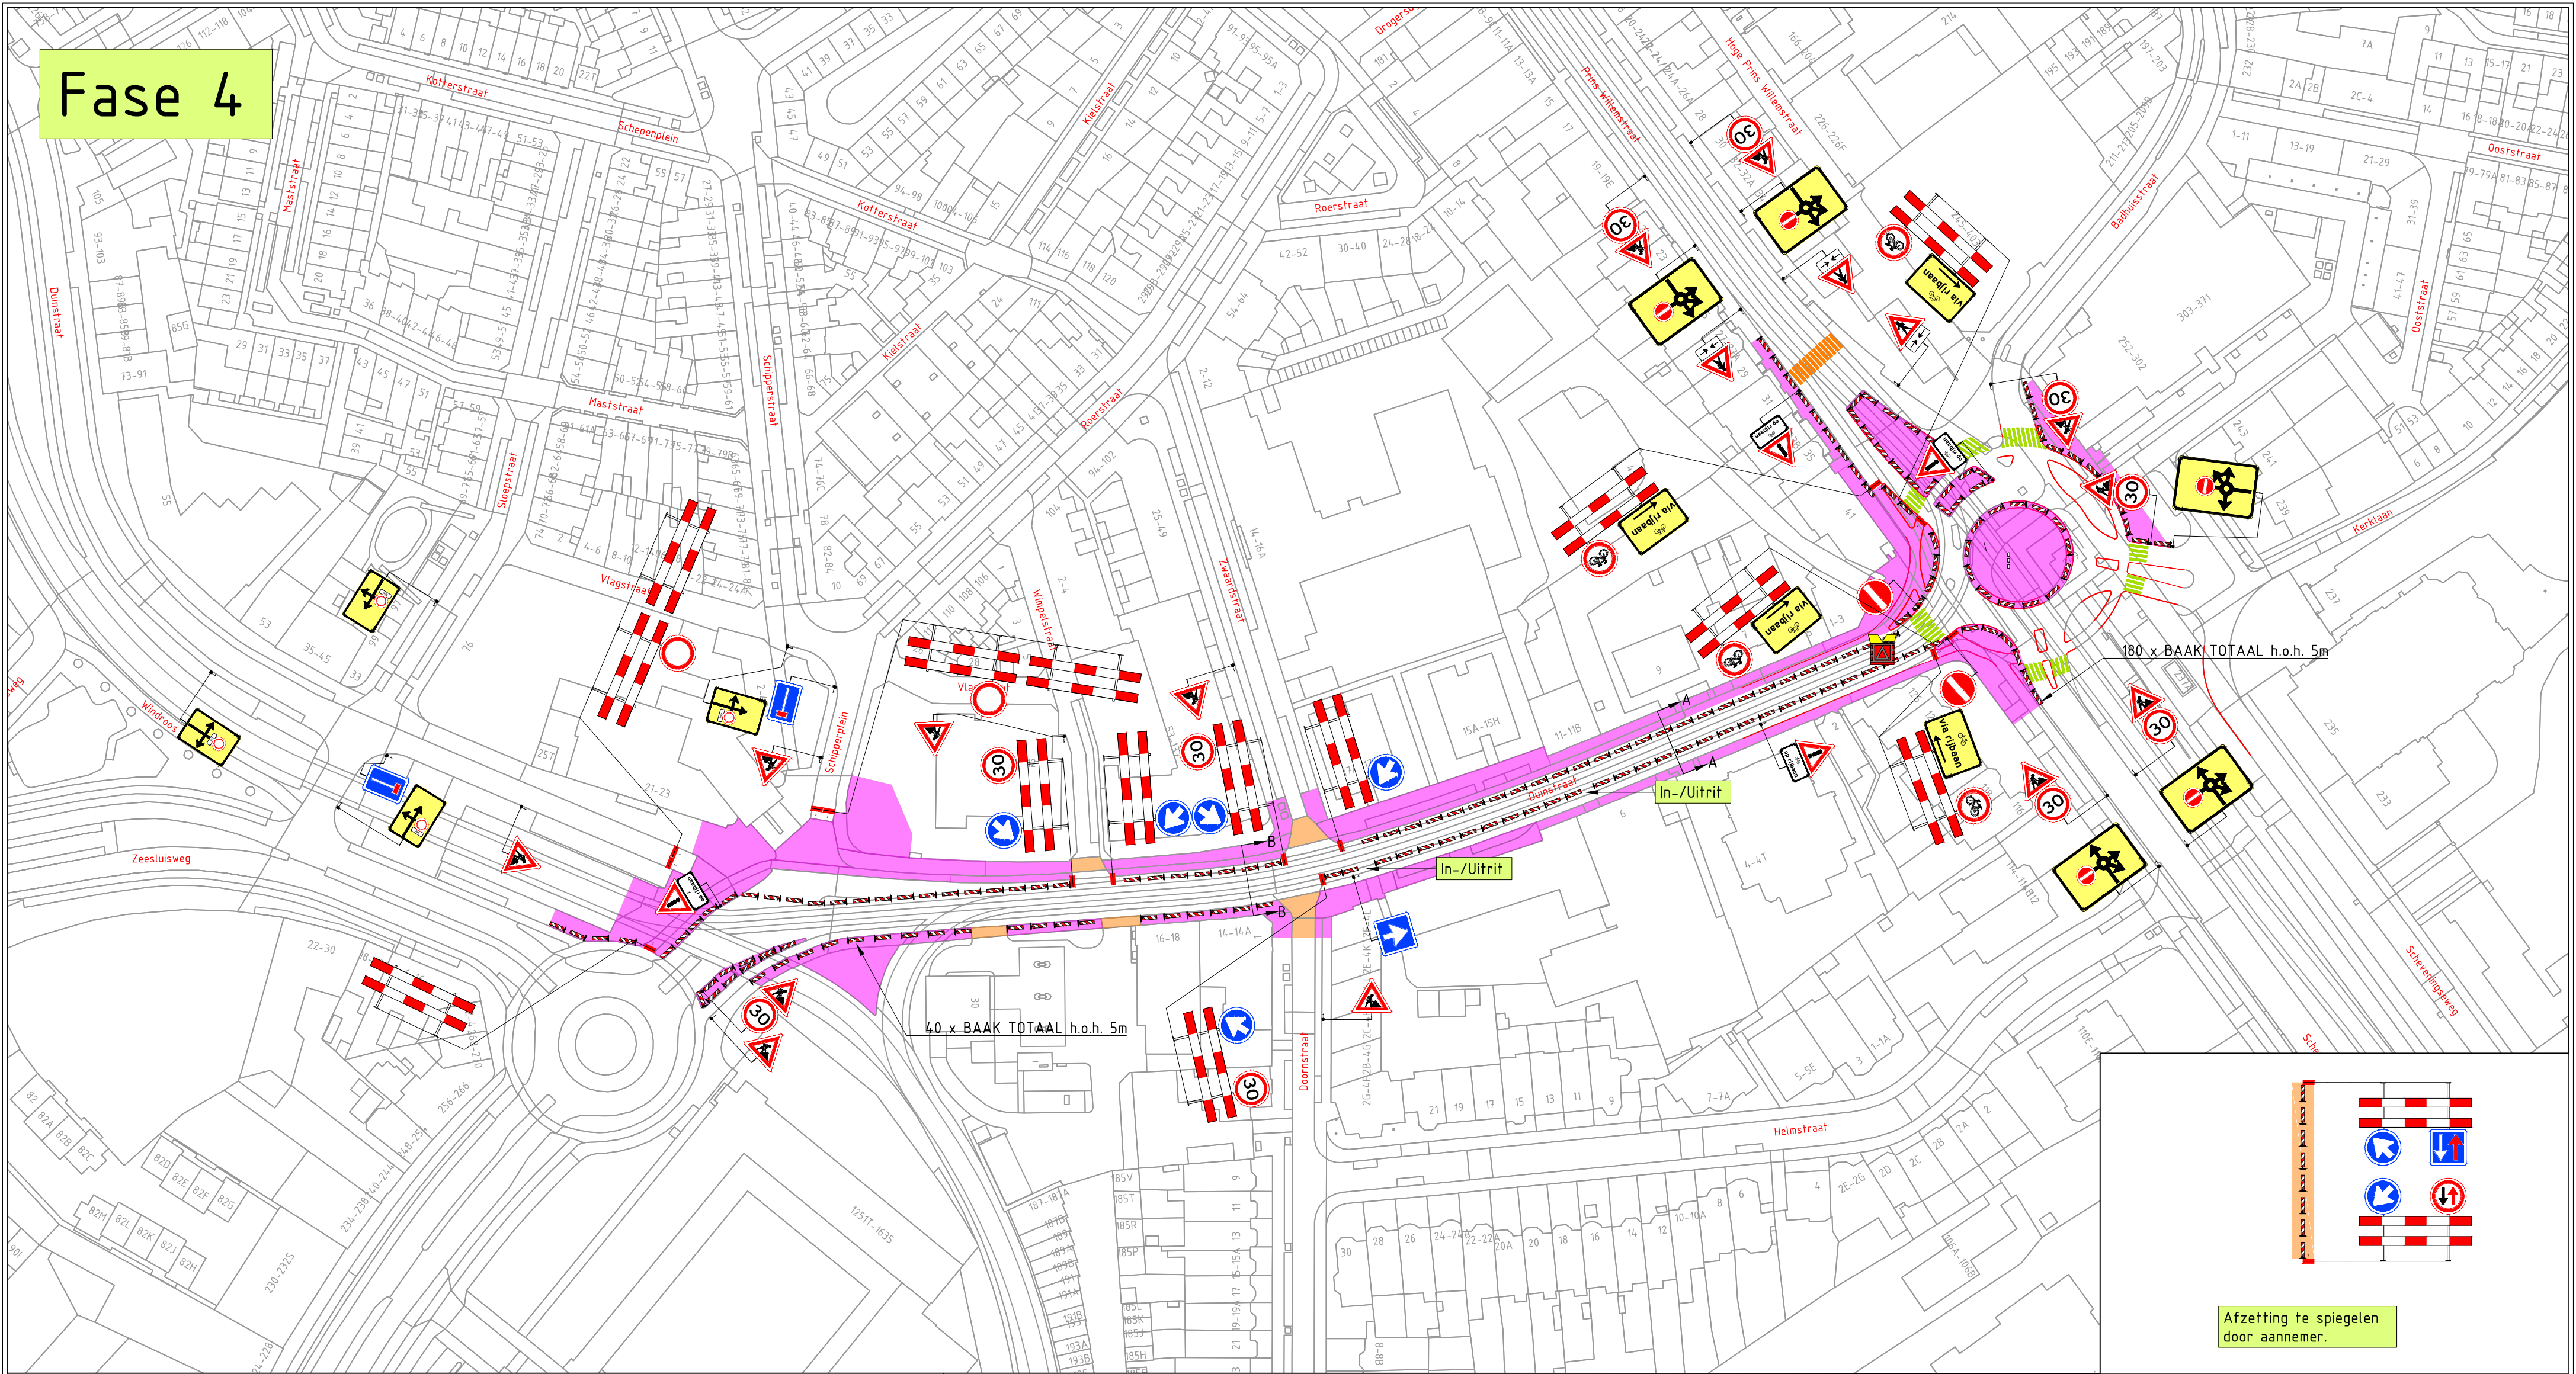


Afzetting te spiegelen door aannemer.

Dwarsprofiel A

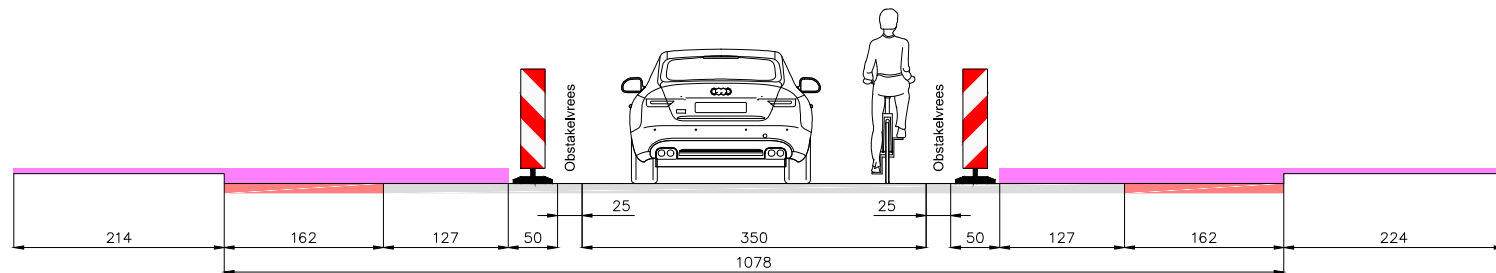

Dwarsprofiel B

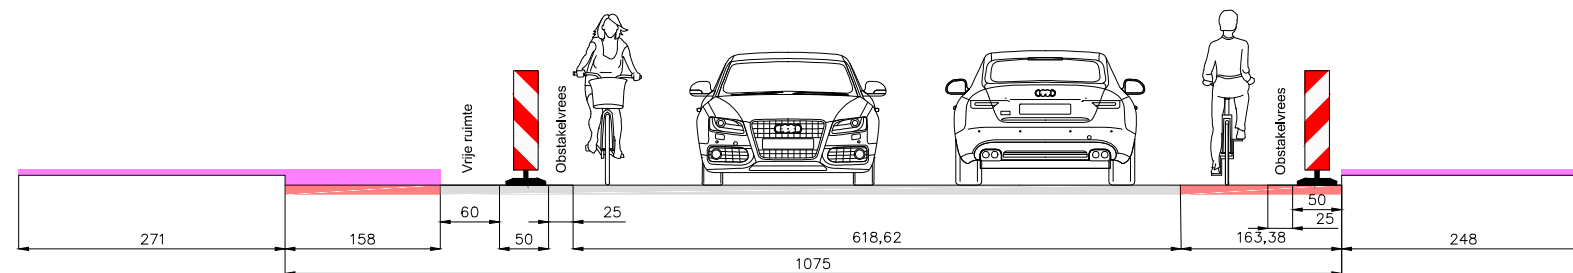

- Werkvak
- Verkeersregelaar
- Werkvak Kortstondig (max 3-5 dagen)

Project / omschrijving:
Gemeente Den Haag
Den Haag
Scheveningseweg

Uitvoerperiode:
Van Wk 02-25 t/m Wk 09-25
Van 00:00 uur tot : 00:00 uur

Den Haag

BUKO INFRA SUPPORT

Ontworpen: R. Zwik Datum: 15-11-2023	Getekend: C. Kommer Datum: 15-11-2023	Gecontroleerd: N.V.T. Datum: 15-11-2023	Schaal: Formaat: A2 Versie: 1	Tekeningnummer: 23.16.0309.9 F4
--	---	---	-------------------------------------	------------------------------------