
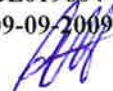


Project : HTM BOVENLEIDING CONSTRUCTIES
 Constructie 099 (bvl) : **Koord voor flexibel rijdraadophanging**
 Code : CB099
 Aantal meters / stuks : 1


Materiaallijst:

Positie nummer	Magazijn Artikelnummer	Omschrijving	Eenheid	Tarief per Eenheid	Benodigd Aantal	Subtotaal in Euro
81	027116	HAACKLEM TBV FLEX.OPH*	st		1,00	
82	027120	GELEIDE ROL VOOR FLEX.OPH*	st		1,00	
83	027118	FLEXIBELE RIJDRAAD OPHANGING*	st		1,00	
				TOTAAL		

Tekening : BL019604
 Datum wijziging : 09-09-2009
 Prijspeil : 

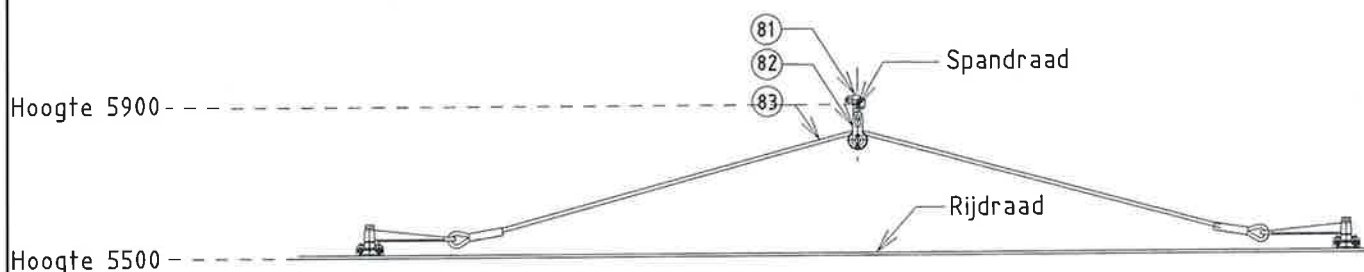

Zijaanzicht

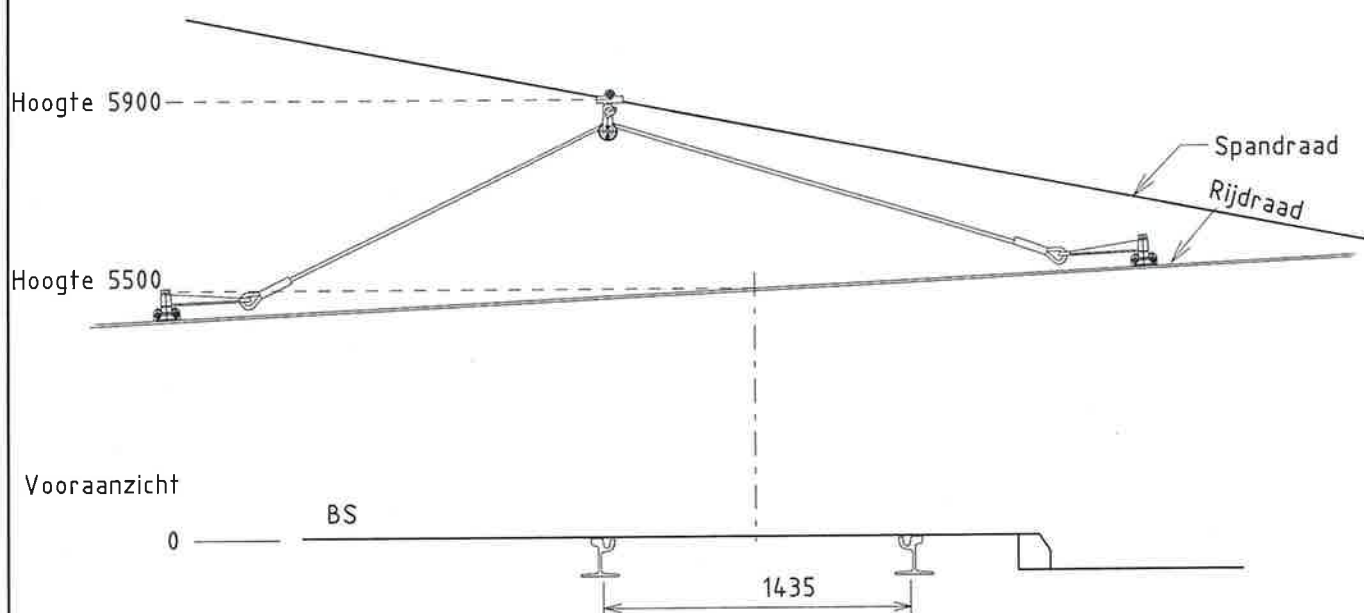

Vooraanzicht

Opm: verklaring pos.nrs zie artikellijst cb099

Niet voor zijwaartsekracht geschikt

Alleen in rechtstand toepassen in combinatie met spoorhouder(s)

03	Tekstuele aanpassing	J.Sewrattan	23-03-11	
02	Positienummers gewijzigd	J.Sewrattan	02-09-09	
01	Omschrijving aangepast	JLT	10-12-20	
Rev	Omschrijving:	Getekend:	Datum:	Paraaf:

Projectnaam	Datum 19-10-2007	Projectnummer
Getekend J. Langhout	Goedgekeurd A.de Niet 20-9-2011	Voor vrijgave Beheer 1804'11

Omschrijving:
Koord voor flexibel rijdraadophanging
Principetekening constructie CB099

HTM Infra

HTM Personenvervoer NV
Afdeling Infra
Postbus 28503
2502 KM 's-Gravenhage
Tel.: 070 - 384 84 00
Fax: 070 - 384 84 31

Tekeningnummer:
BL019604

Schaal: 1:20

Formaat:
A4

Eenheid: mm