


027246 PROFIELDRAADKLEM

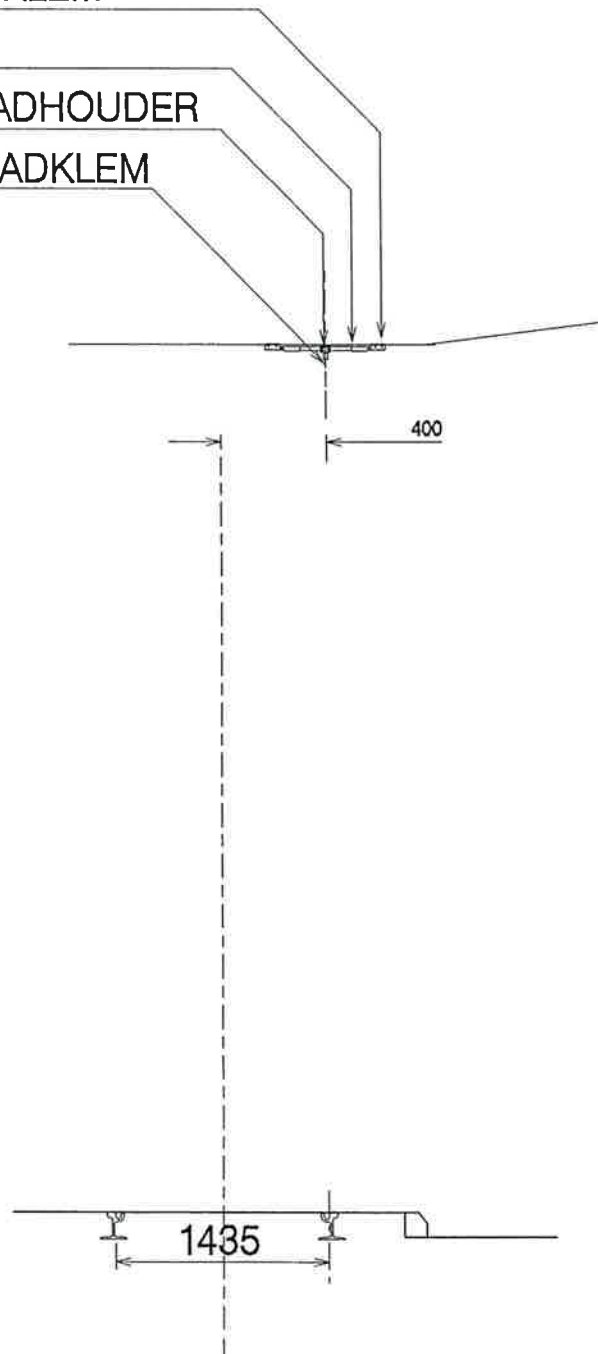

25-3-2002	 N.V. GEMENGD BEDRIJF HAAGSCHE TRAMWEG MAATSCHAPPIJ Postbus 28503 2502 KM 's-Gravenhage	Schaal: 1 : 50	Tek.nr.	Formaat
		Getek.: A.de Niet	BL01032A	A4
		Datum: 03012000	Opm.: maten in mm	

2	1	R.S.	Benaming:
			Ophanging korte GFK pijp enkel Principetekening constructie CB024