



symbol

 

CB059

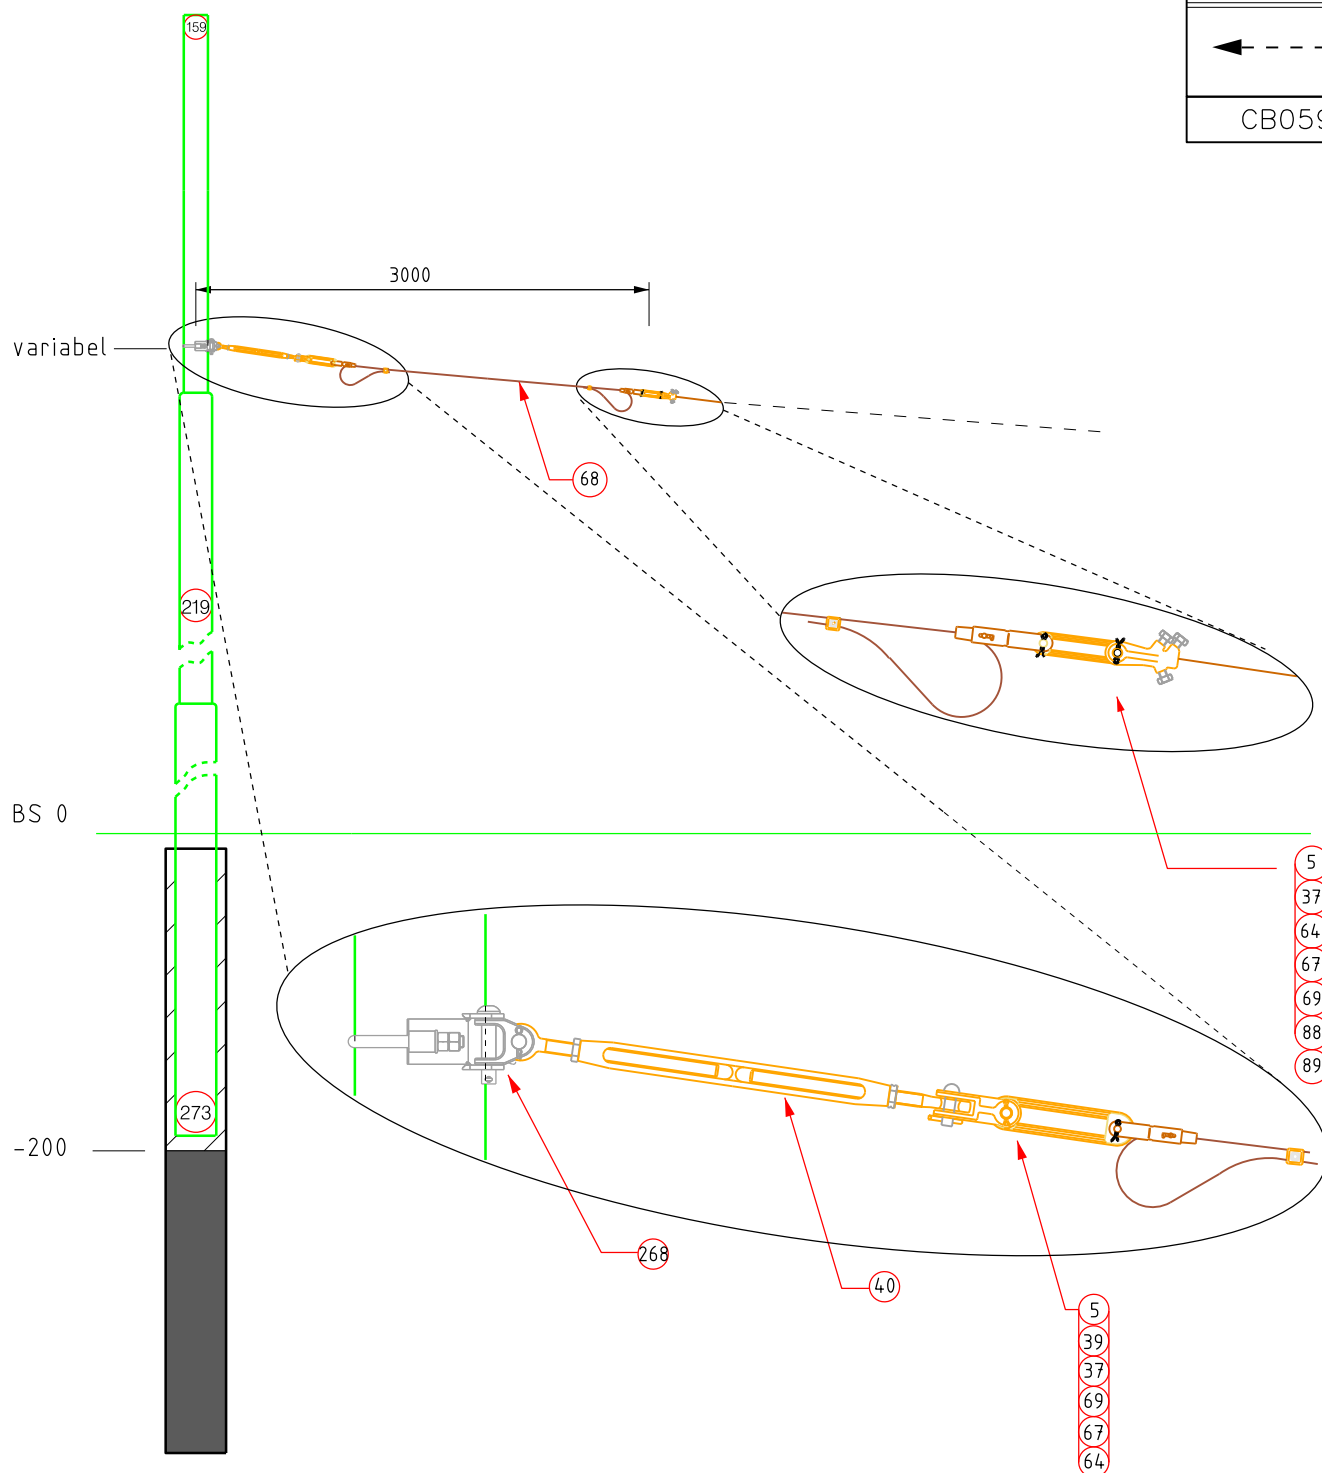

Artikelnr. zie bovenleidingconstructie CB059

Opm: variabele maten in het werk te bepalen

04	Mastring aangepast		Jeite	13-09-2021	
03	kader aangepast naar nieuwe layout		Sewrattan	28-02-2011	
02	Tekening en kader aangepast naar nieuwe layout		R.S	25-03-2002	
Rev	Omschrijving		Getekend	Datum	Paraaf
Projectnaam Constructie			Projectnummer		Datum 03-01-2000
Getekend J.Sewrattan		Goedgekeurd A. de Niet 10.03.2022		Voor vrijgave Beheer R. Vrolijk 20-07-2022	
Omschrijving Rijdraad Anker Principetekening constructie CB059					
 HTM Personenvervoer NV Afdeling Techniek Postbus 28503 2502 KM Den Haag Bezoekadres: Centraal Station Koningin Julianaplein 10			Tekeningnummer BL010359		Formaat A4
			Schaal 1:50		Eenheid mm

Constructienummer

CB059

Omschrijving

Rijdraad anker

Materiaallijst

Positie	Artikelnr.	Omschrijving	Hoeveelh.	Eenheid
5	026285	SPLITPEN 5x28-DIN94	5	st
37	027100	LUS ISOLATOR 210.MM.(BRUIN)	2	st
39	027098	KRUISSTUK 13 mm	1	st
40	027096	SPANSCHROEF L= 500 - 800MM	1	st
64	027258	AFSPANKLEM DRAAGKABEL	2	st
67	027240	AANSLUITKLEM 70-70	2	st
68	027312	BRONSKABEL 70qmm	3	m
69	026286	SPLITPENBOUT 13 X 55	6	st
88	026287	SPLITPENBOUT 16 X 50	2	st
89	027260	AFSPANKLEM RIJDRAAD.100 qmm	1	st
268	027035	Mastring 159 RVS enkel U	2	st

Materiaallijst

Datum

14-3-2022

Status

Definitief

Goedgekeurd

Paraaf

A. de Niet

Tekening

Kenmerk

BL010359

4

Datum

13-9-2021