


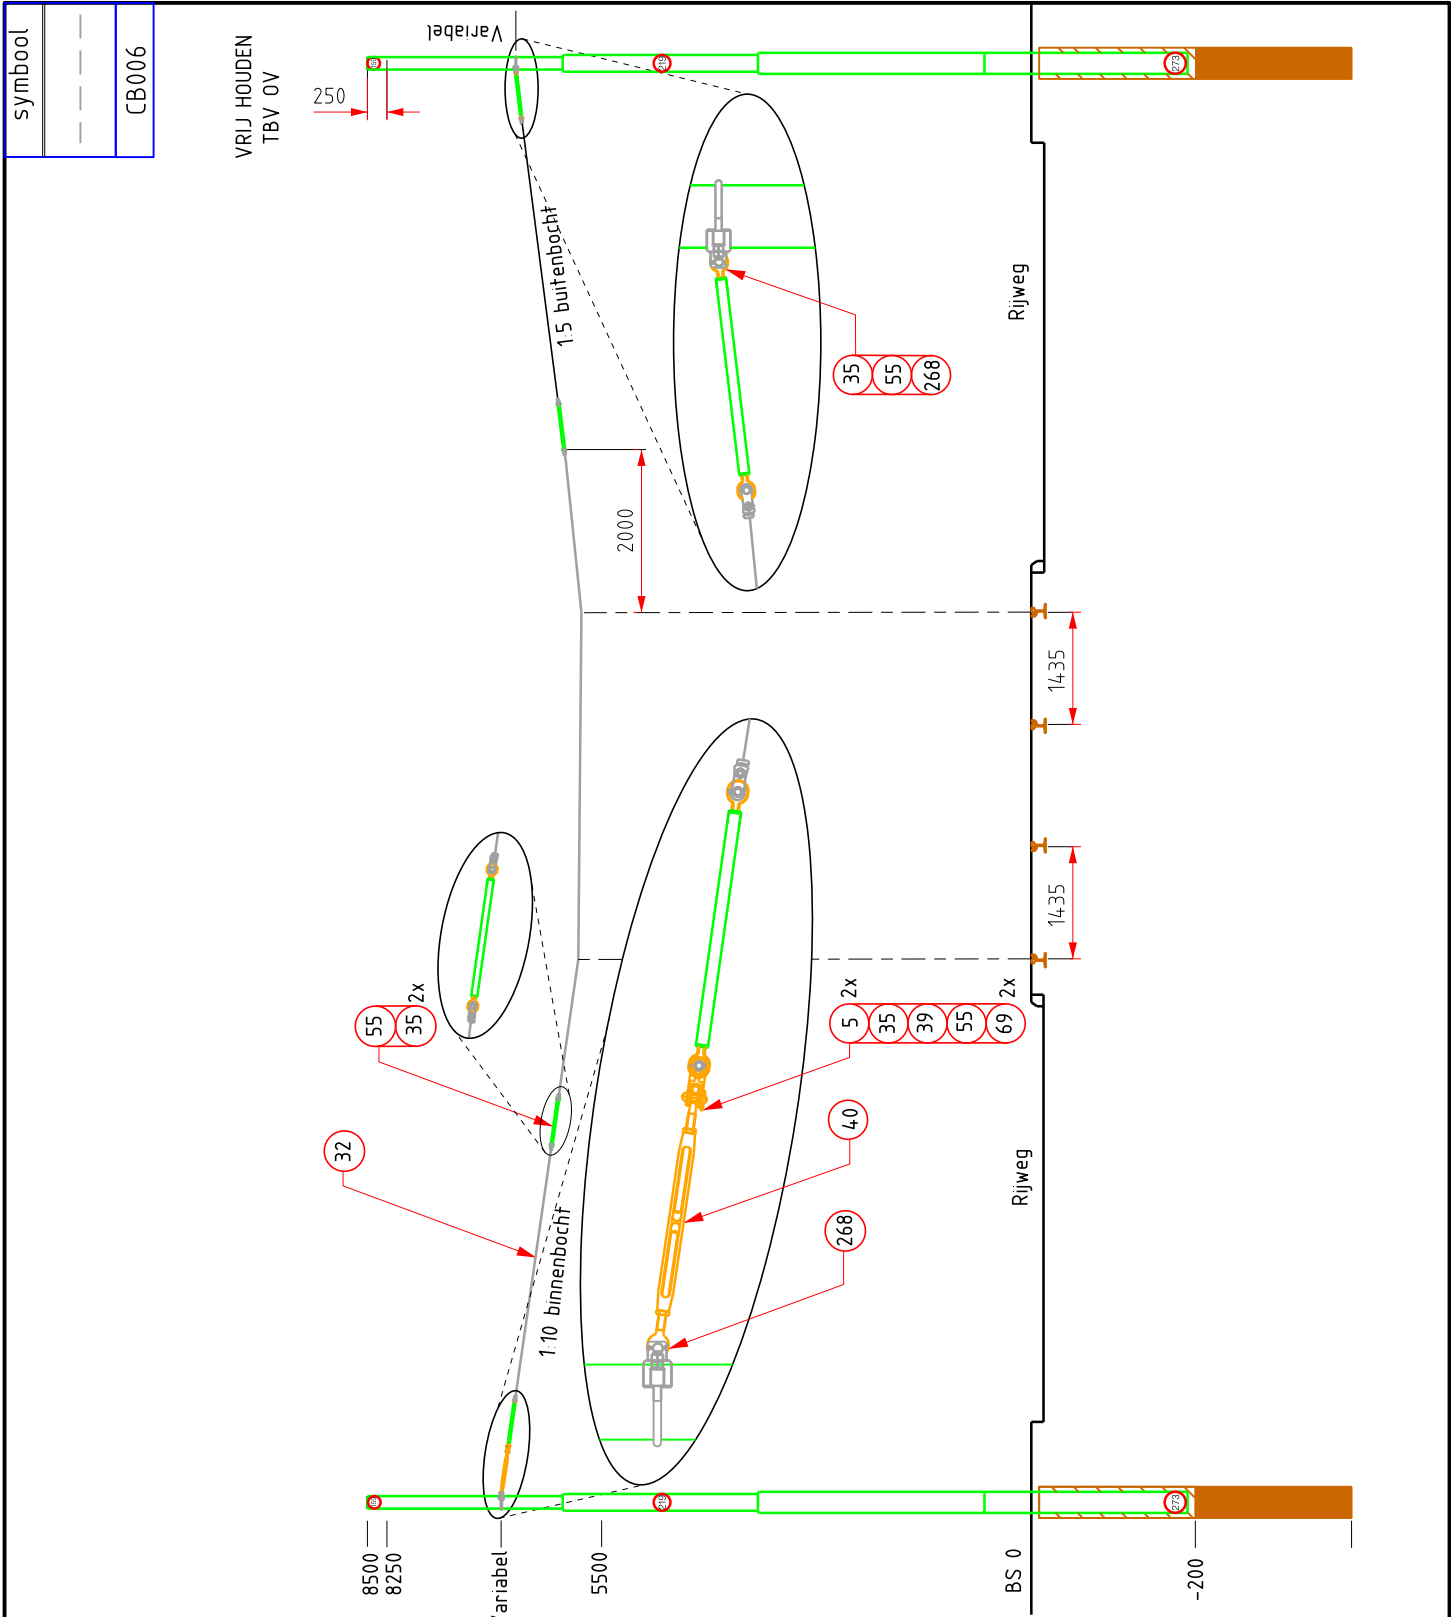

Opm: variabele maten in het werk te bepalen

Artikelnr. zie bovenleidingconstructie 6

04	Pos.nummer en kader gewijzigd	Sewrattan	26-08-2021	
03	Pos.nummer gewijzigd	Sewrattan	17-12-2008	
02	Kader aangepast, bouten vervangen en pos.nummers gewijzigd	Sewrattan	06-08-2008	
Rev	Omschrijving	Getekend	Datum	Paraaf
Projectnaam Constructie		Projectnummer		Datum 28-02-2000
Getekend HTM	Goedgekeurd A.de Niet	07.09.2021		Voor vrijgave BA AdN S.I.G.

Omschrijving
Spandraad GFK RVS
Principetekening constructie CB006

	HTM Personenvervoer NV Afdeling Techniek Postbus 28503 2502 KM Den Haag Bezoekadres: Centraal Station Koningin Julianaplein 10	Tekeningnummer BL010306	Formaat A4
		Schaal 1 : 100	Eenheid mm

Constructienummer

CB006

Omschrijving

Spandraad GFK RVS

Materiaallijst

Positie	Artikelnr.	Omschrijving	Hoeveelh.	Eenheid
5	026285	SPLITPEN 5x28-DIN94	2	st
32	027104	RVS SPANDRAAD 5 MMM OP ROL. LENGTE PER ROL CS. 145 METER	0,1	rol
35	027102	WURGKLEM	6	st
39	027098	KRUISSTUK 13 mm	1	st
40	027096	SPANSCHROEF L= 500 - 800MM	1	st
55	027108	KORTEPIJP GFK 590MM (oog-oog)	4	st
69	026286	SPLITPENBOUT 13 X 55	2	st
268	027035	MASTRING 159 RVS ENKEL U	2	st

Materiaallijst

Datum

26-8-2021

Status

Definitief

Goedgekeurd

Paraaf

A. de Niet

Tekening

Kenmerk

BL010301

4

Datum

26-8-2021