


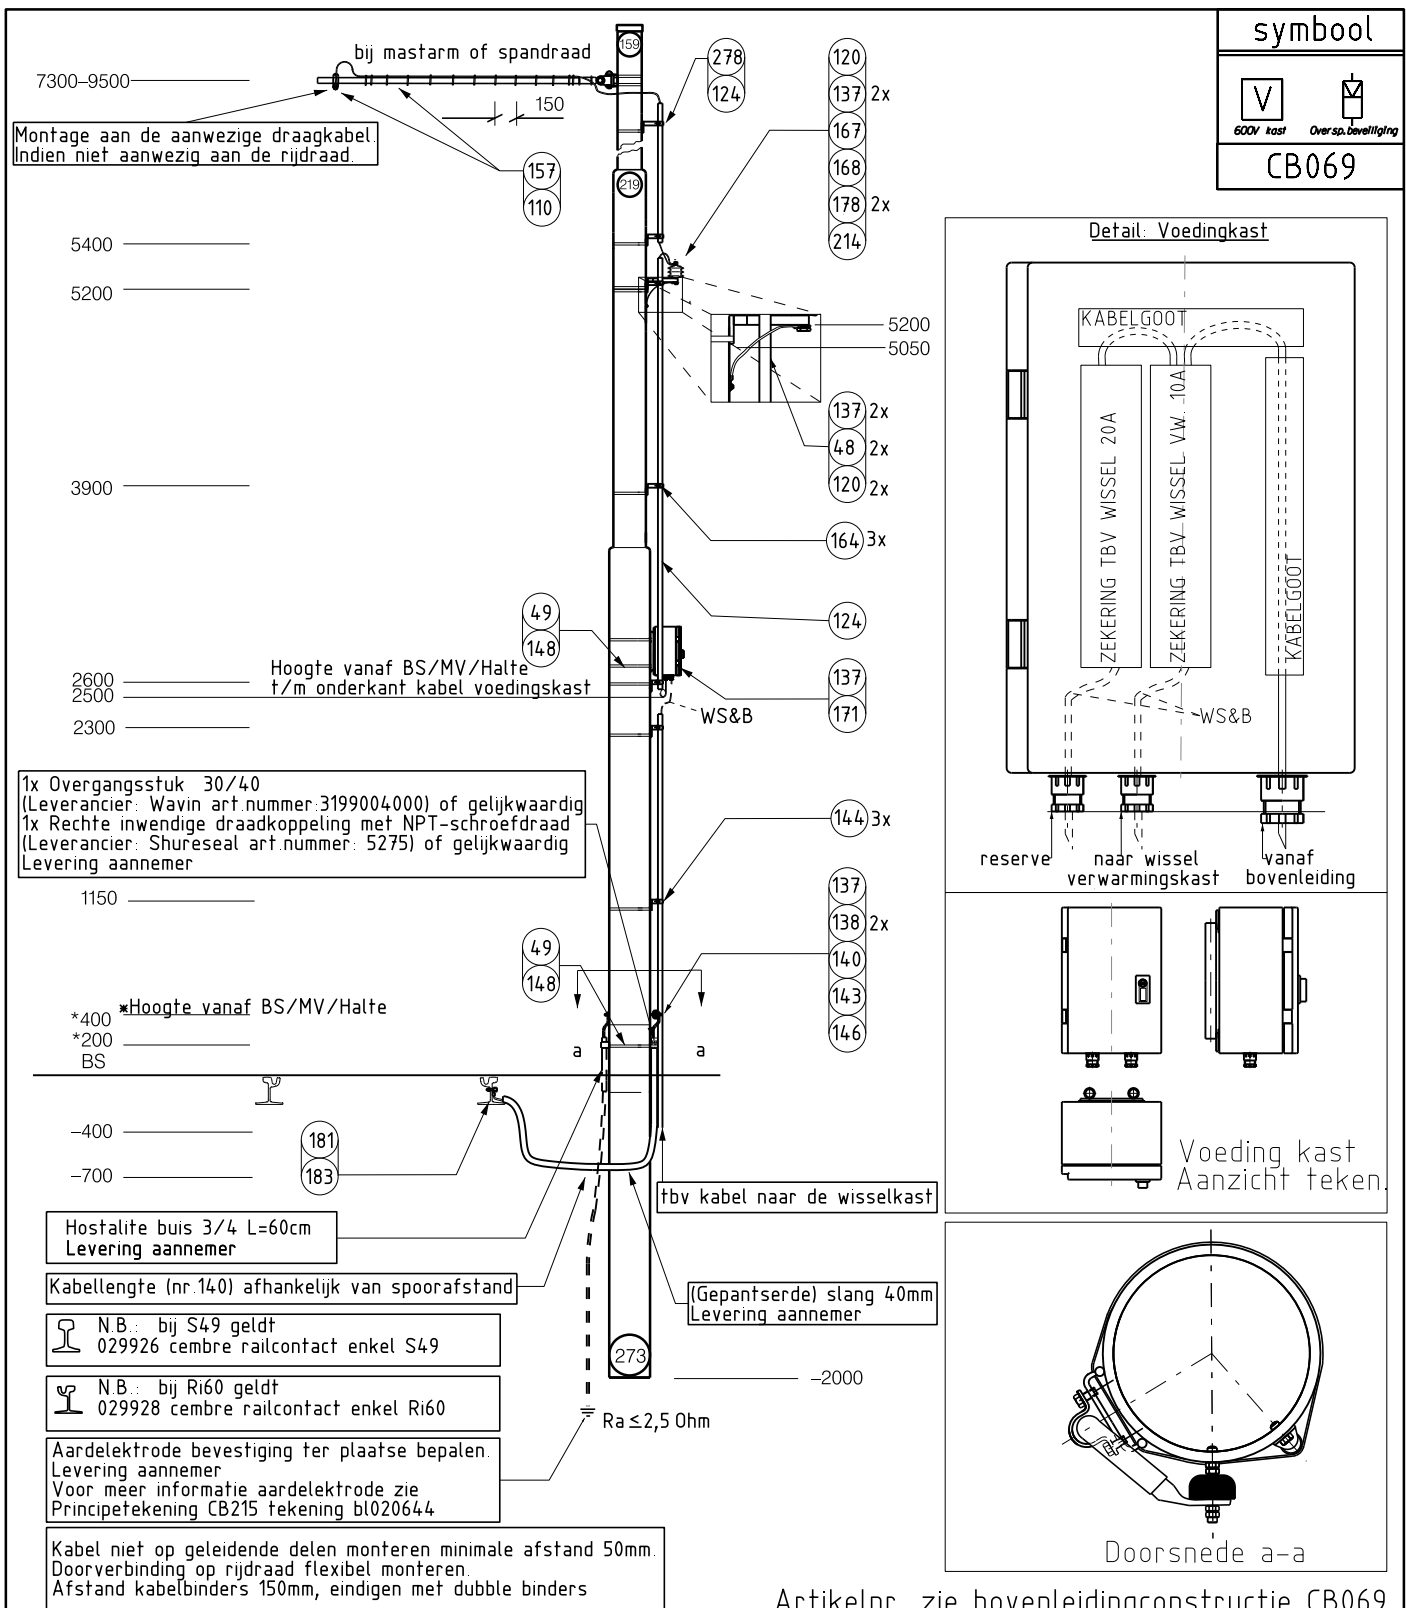

Artikelnr. zie bovenleidingconstructie CB069

09	Mantelbuis naar het spoor toegevoegd en tekstueel gewijzigd	L.Balgobind	04-07-2017	
08	Hoogte voedingskast en tekstueel gewijzigd	Sewrattan	11-10-2011	
07	Opmerkingen verwerkt (aardig)	S.Bandoe	20-08-2009	
Rev	Omschrijving	Getekend	Datum	Paraaf
Projectnaam		Projectnummer		Datum 03-01-2000
Getekend HTM		Goedgekeurd A. de Niet  23.08.2017		Voor vrijgave Beheer  25-08-2017
Omschrijving Voeding voor H&K wissel compleet Principetekening constructie CB069				
 HTM Personenvervoer NV Afdeling Innovatie & Projecten Postbus 28503 2502 KM Den Haag Bezoekadres: Centraal Station Koningin Julianaplein 10		Tekeningnummer BL010369		Formaat A4
		Schaal 1:50		Eenheid mm

Constructienummer

CB069

Omschrijving

Voeding voor H&K wissel compleet

Materiaallijst

Positie	Artikelnr.	Omschrijving	Hoeveelh.	Eenheid
49	021260	KLEMBAND 3/4# ROL a 30 MTR	0,6	rol
110	027238	AANSLUITKLEM 70-35	2	st
120	026388	SLUITRING M12 DIN 125 A2 RVS	3	st
124	027040	GASBUIJS 3/4GEGALV. p/st a 6mtr	2	st
137	027278	KABELSCHOEN.35.QMM.GAT.12.MM	5	st
138	027280	KABELSCHOEN.150.QMM.GAT.12.MM	2	st
140	027324	KABEL NEOPREEN 150.QMM	10	m
143	027340	DOORSLAG VEILIGHEID (Binnengebied)	1	st
144	027298	BEVESTIGINGS STEUN 3/4 OP 273	3	st
146	028224	ISOLATIE BAND (RUBBER) 19MM	1	rol
148	021261	KLEMMEN BUCKLES 3/4# 19.05 MM	12	st
157	026520	TY-RAP 338x7,0 ZWART TY27MX	25	st
164	027296	BEVESTIGINGS STEUN 3/4 OP 219	3	st
167	028520	OVERSPANNINGSAFLEIDER 5KA	1	st
168	028522	STOEL VOOR OVERSPANNINGS BEV 5KA	1	st
171	028524	ZEKERING WISSELKAST 600-750V	1	st
178	026252	TAPBOUT M12X20 DIN 933 A2 RVS	2	st
181	029928	CEMBRE RAILCONTACT ENKEL RI60 type AR60N	1	st
183	023071	AFDEKKAPJE SKL VEER DONKER (Joosten)	1	st
214	027326	KABEL HALOGEENVRIJ 35QMM	15	m
278	027294	BEVESTIGINGS STEUN 3/4 OP 159	1	st

Materiaallijst

Datum
Status11-8-2017
DefinitiefGoedgekeurd
Paraaf

A. de Niet

Tekening

Kenmerk
DatumBL010369
4-8-2017

9