


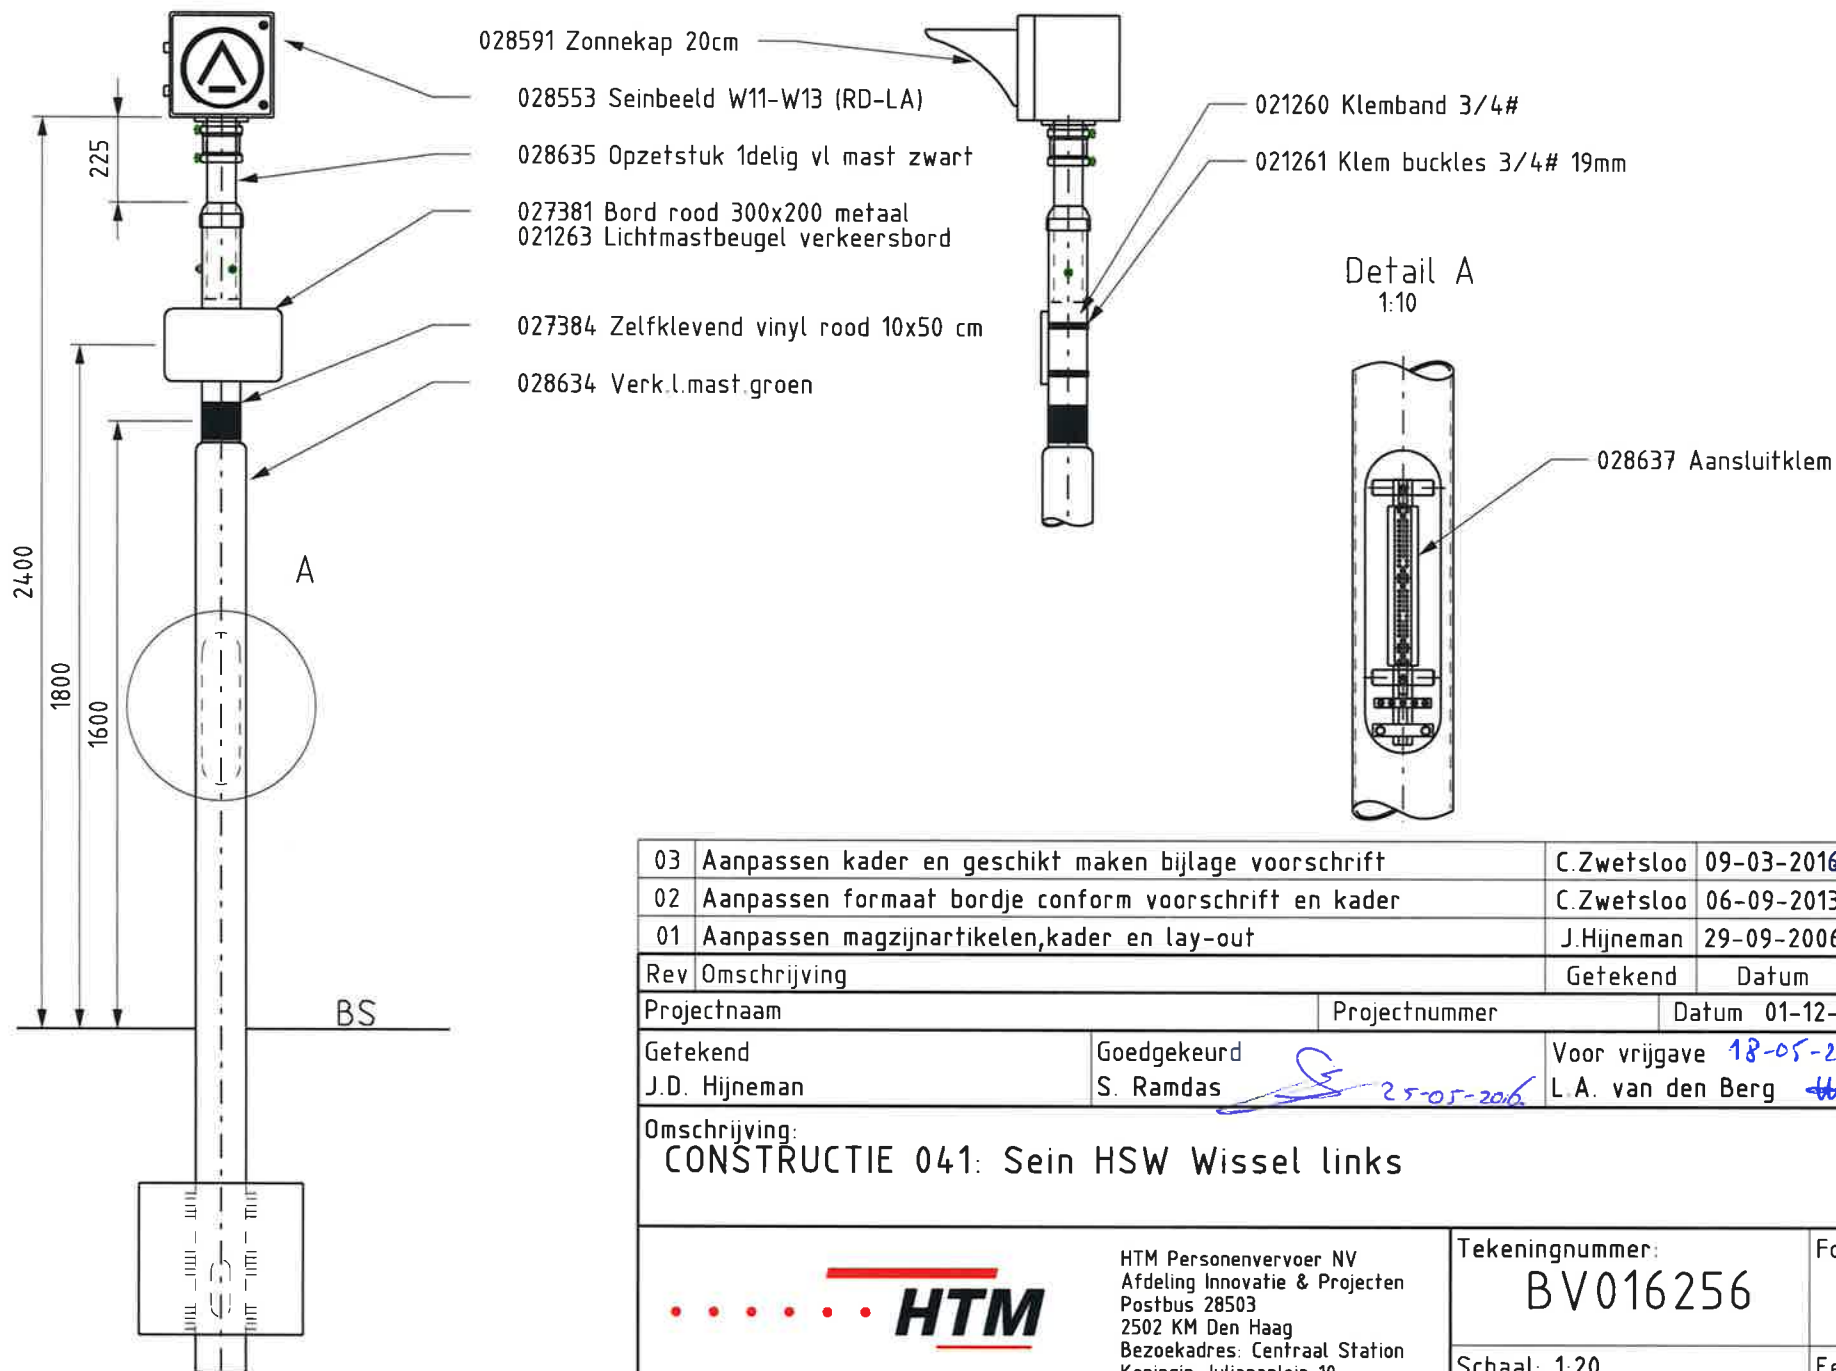

03	Aanpassen kader en geschikt maken bijlage voorschrift	C.Zwetsloo	09-03-2016	
02	Aanpassen formaat bordje conform voorschrift en kader	C.Zwetsloo	06-09-2013	
01	Aanpassen magzijnartikelen,kader en lay-out	J.Hijneman	29-09-2006	

Rev	Omschrijving	Getekend	Datum	Paraaf
-----	--------------	----------	-------	--------

Projectnaam	Projectnummer	Datum	01-12-2005
-------------	---------------	-------	------------

Getekend J.D. Hijneman	Goedgekeurd S. Ramdas	Voor vrijgave 18-05-2016 L.A. van den Berg
---------------------------	--------------------------	--

Omschrijving:

CONSTRUCTIE 041: Sein HSW Wissel links



HTM Personenvervoer NV
Afdeling Innovatie & Projecten
Postbus 28503
2502 KM Den Haag
Bezoekadres: Centraal Station
Koningin Julianaplein 10

Tekeningnummer:

BV016256

Formaat

A4

Schaal: 1:20

Eenheid: mm

Constructienummer

CW041

Omschrijving

Sein HSW wissel (links)

Materiaallijst

Positie	Artikelnr.	Omschrijving	Hoeveelh.	Eenheid
	028634	Verkeerslicht mast + luik + grondst. Groen	1	st
	028635	Opzetstuk 1-delig Vl. Mast zwart	1	st
	028637	Aansluitklemmen tbv. Verkeerslicht mast	1	st
	028553	Seinbeeld W11-W13 (RD-LA) cpl	1	st
	028591	Zonnekap 20 cm	1	st
	027384	Zelfklevend vinyl Rood 10x50cm	1	st
	021260	Klemband 3/4# rol a 30mtr	0,03	rol
	021261	Klemmen buckles 3/4# 19,05mm	2	st
	027381	bord rood 300x200 metaal	1	st
	021263	Lichtmastbeugel verkeersbord	2	st

Materiaallijst

Datum

02-06-2016

Goedgekeurd

S. Ramdas

Status

Definitief

Paraaf



Tekening

Kenmerk

BV016256

Rev. 03

Datum

09-03-2016