
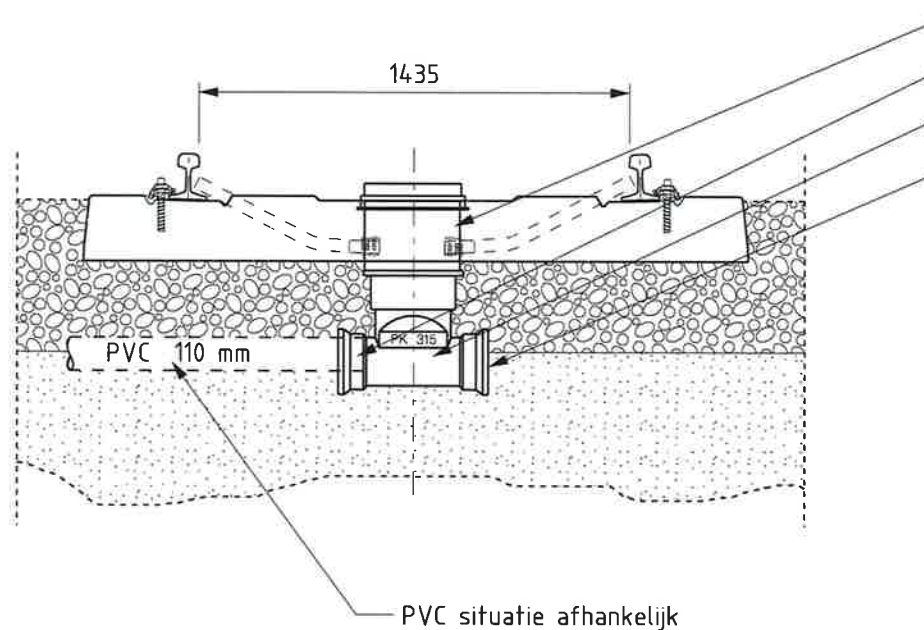


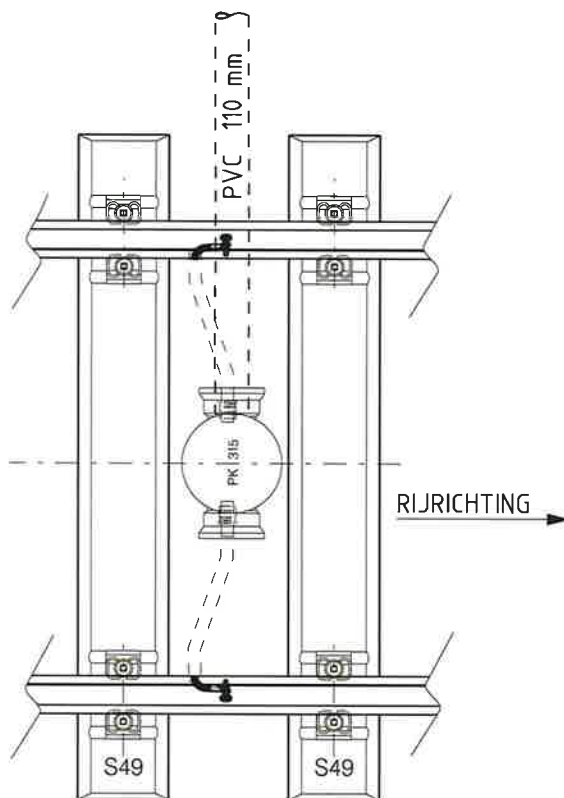

029915 PVC 315 L=500mm

PVC manchet verloopring 160x110

029914 PK 315

Speciedeksel 160mm

03	Aanpassen kader en geschikt maken bijlage voorschrift	C. Zwetsloo	09-03-2016	
02	Aanpassen van artikelen en kader	C. Zwetsloo	04-09-2013	
01	Aanpassen magazijn art. PVC buis 315 en kader en lay-out	J. Hijneman	05-11-2010	
Rev	Omschrijving	Getekend	Datum	Paraaf

Projectnaam	Projectnummer	Datum	01-03-2005
Getekend J.D. Hijneman	Goedgekeurd S. Ramdas	Voor vrijgave	18-05-2016
		L.A. van den Berg	

Omschrijving:
CONSTRUCTIE 051: Constructie PK 315
 in open baan



HTM Personenvervoer NV
 Afdeling Innovatie & Projecten
 Postbus 28503
 2502 KM Den Haag
 Bezoekadres: Centraal Station
 Koningin Julianaplein 10

Tekeningnummer:
BV016268

Schaal: 1:25

Formaat
A4

Eenheid: mm

CW051

Controle put PK315 in open baan

Positie	Artikelnr.	Omschrijving	Hoeveelh.	Eenheid
	029915	PVC buis 315x4,8 kl.65	0,5	m
	029914	Controleput PK315 PE160	1	st

Goedgekeurd **S. Ramdas**
Paraaf



Kenmerk **BV016268** Rev. 03
Datum **09-03-2016**