
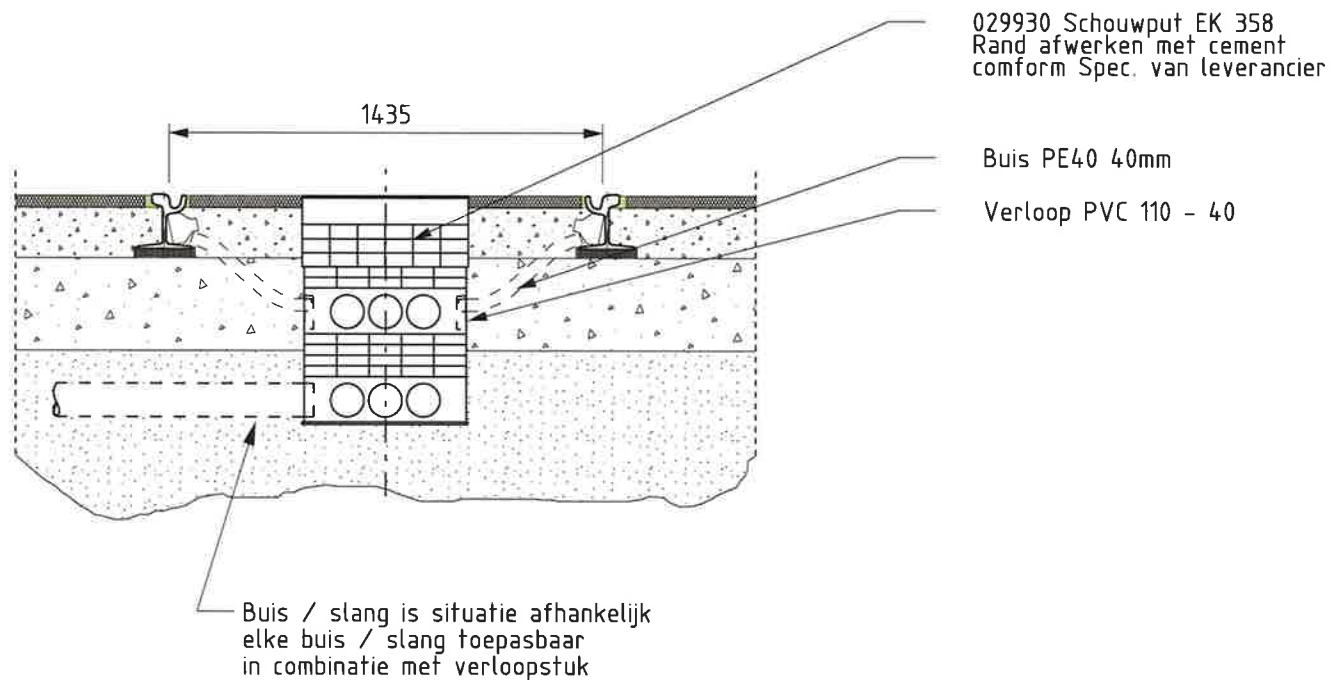


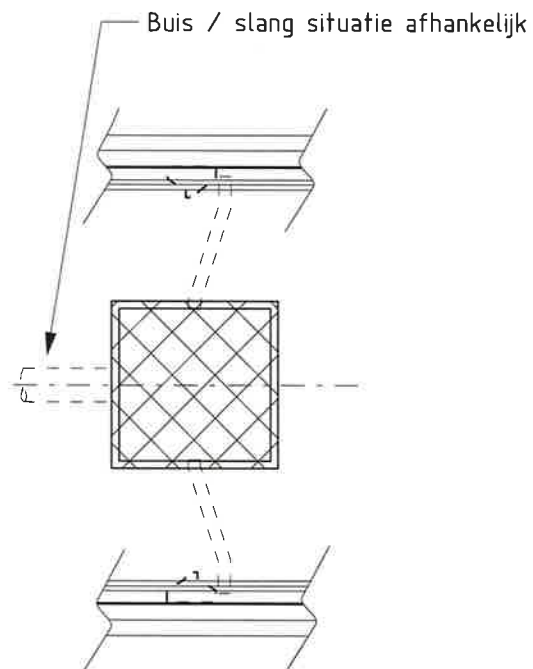

03	Aanpassen kader en geschikt maken bijlage voorschrift	C. Zwetsloo	09-03-2016	
02	Aanpassen artikel en kader	C. Zwetsloo	06-09-2013	
01	Aanpassen kader en layout	J. Hijneman	04-01-2007	
Rev	Omschrijving	Getekend	Datum	Paraaf
Projectnaam		Projectnummer		Datum 31-08-2005
Getekend J.D. Hijneman		Goedgekeurd S. Ramdas 	Voor vrijgave 18-05-2016 L.A. van den Berg 	
Omschrijving: CONSTRUCTIE 052: Schouwput EK358 in gesloten wegdek				
		Tekeningnummer: BV016269		Formaat A4
		Schaal: 1:25		Eenheid:
		HTM Personenvervoer NV Afdeling Innovatie & Projecten Postbus 28503 2502 KM Den Haag Bezoekadres: Centraal Station Koningin Julianaplein 10		

HTM Personenvervoer NV
Afdeling Innovatie & Projecten
Postbus 28503
2502 KM Den Haag
Bezoekadres: Centraal Station
Koningin Julianaplein 10

CW052

Controle put EK358 in gesloten wegdek

Positie	Artikelnr.	Omschrijving	Hoeveelh.	Eenheid
	029930	Schouwput EK358	1	

Datum **02-06-2016**
Status **Definitief**

Goedgekeurd **S. Ramdas**
Paraaf



Kenmerk **BV016269** Rev. 03
Datum **09-03-2016**