
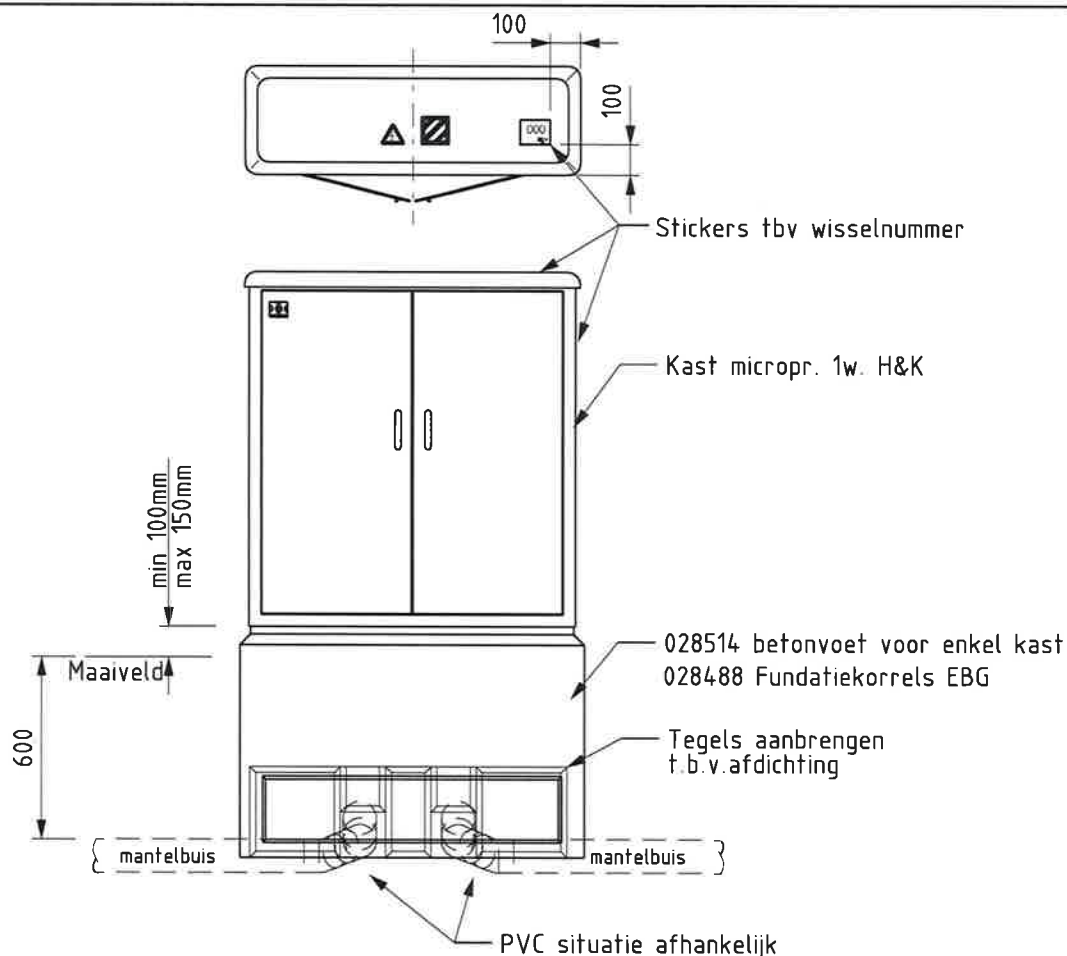


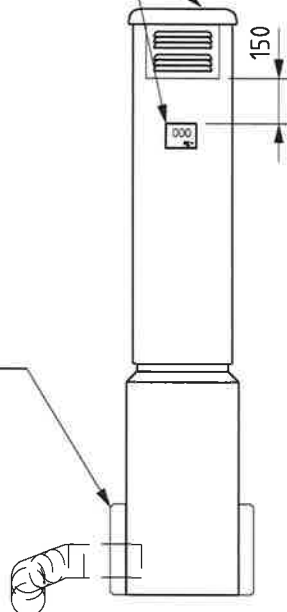

Stickertjes tbv wisselnummer

Tegels aanbrengen
t.b.v. afdichting

Stickertjes tbv wisselnummer

Kast micropr. 1w. H&K

028514 betonvoet voor enkel kast
028488 Fundatiekorrels EBGTegels aanbrengen
t.b.v. afdichting

600

Maaiveld

mantelbuis

mantelbuis

PVC situatie afhankelijk

03				
02	Verwijderen magazijn artikel en aanpassen kader	C. Zwetsloo	29-02-2016	
01	Verwijderen magazijn artikel en kader aangepast	J. Hijneman	31-05-2006	
Rev	Omschrijving	Getekend	Datum	Paraaf
Projectnaam		Projectnummer		Datum 08-09-2005
Getekend J.D. Hijneman		Goedgekeurd S. Ramdas 	Voor vrijgave 18-05-2016 L.A. van den Berg 	
Omschrijving: CONSTRUCTIE 060: Wisselkast microprocessor enkel wissel				
		Tekeningnummer: BV017253		Formaat A4
		Schaal: 1:25		Eenheid: mm
		HTM Personenvervoer NV Afdeling Innovatie & Projecten Postbus 28503 2502 KM Den Haag Bezoekadres: Centraal Station Koningin Julianaplein 10		

HTM Personenvervoer NV
Afdeling Innovatie & Projecten
Postbus 28503
2502 KM Den Haag
Bezoekadres: Centraal Station
Koningin Julianaplein 10

CW060

Wisselkast microprocessor enkel wissel

Positie	Artikelnr.	Omschrijving	Hoeveelh.	Eenheid
	028514	Betonvoet voor enkel kast	1	st
	028488	Fundatie korrels EBG	3	st

Datum **02-06-2016**
Status **Definitief**

Goedgekeurd **S. Ramdas**
Paraaf

Kenmerk **BV017253** Rev. 02
Datum **29-02-2016**