



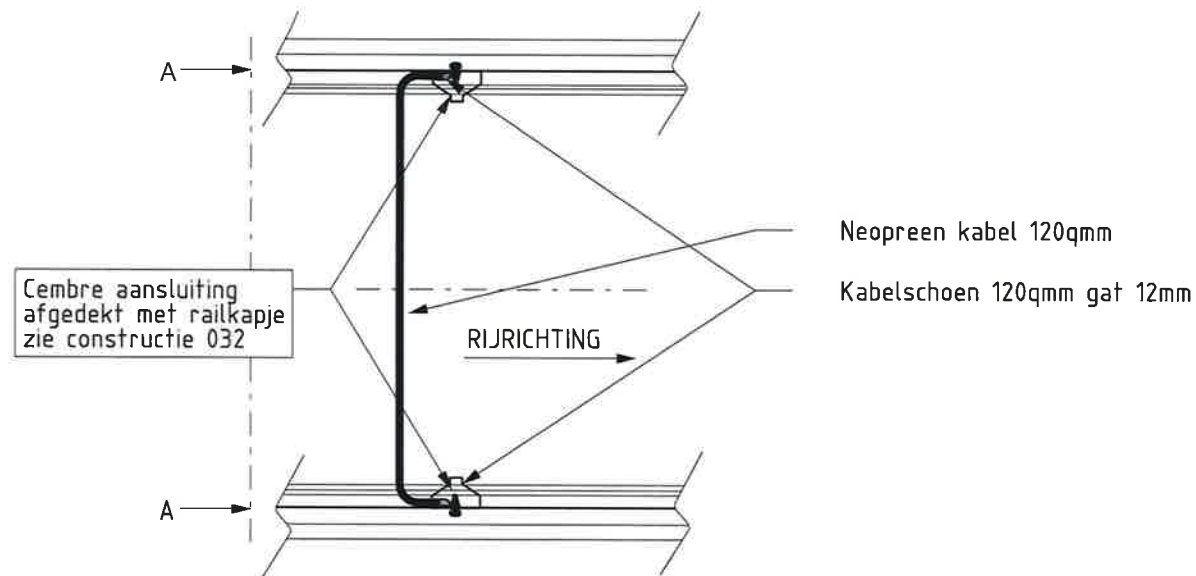

AANZICHT A-A

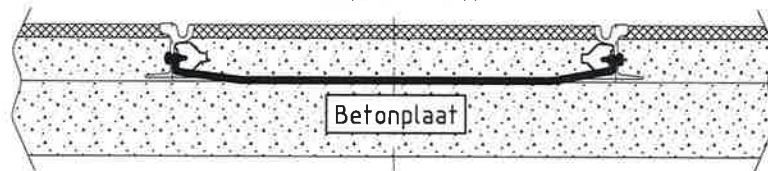

03				
02				
01	Aanpassen materialen en kader	C. Zwetsloo	29-02-2016	
Rev	Omschrijving	Getekend	Datum	Paraaf
Projectnaam		Projectnummer		Datum 02-09-2005
Getekend J.D. Hijneman		Goedgekeurd S. Ramdas  25-05-2016	Voor vrijgave 18-05-2016 L.A. van den Berg 	
Omschrijving: CONSTRUCTIE 070: Kortsluiter Spoorstroomkring in gesloten wegdek/grasbaan				
		Tekeningnummer: BV017263		Formaat A4
		Schaal: 1:25		Eenheid: mm
		HTM Personenvervoer NV Afdeling Innovatie & Projecten Postbus 28503 2502 KM Den Haag Bezoekadres: Centraal Station Koningin Julianaplein 10		

HTM Personenvervoer NV
Afdeling Innovatie & Projecten
Postbus 28503
2502 KM Den Haag
Bezoekadres: Centraal Station
Koningin Julianaplein 10

CW070

Kortsluiter spoorstroomkring in gesloten wegdek

Materiaallijst

Materiaallijst

S. Ramdas

Paraaf



Tekening

Rev. 1

29-02-2016