


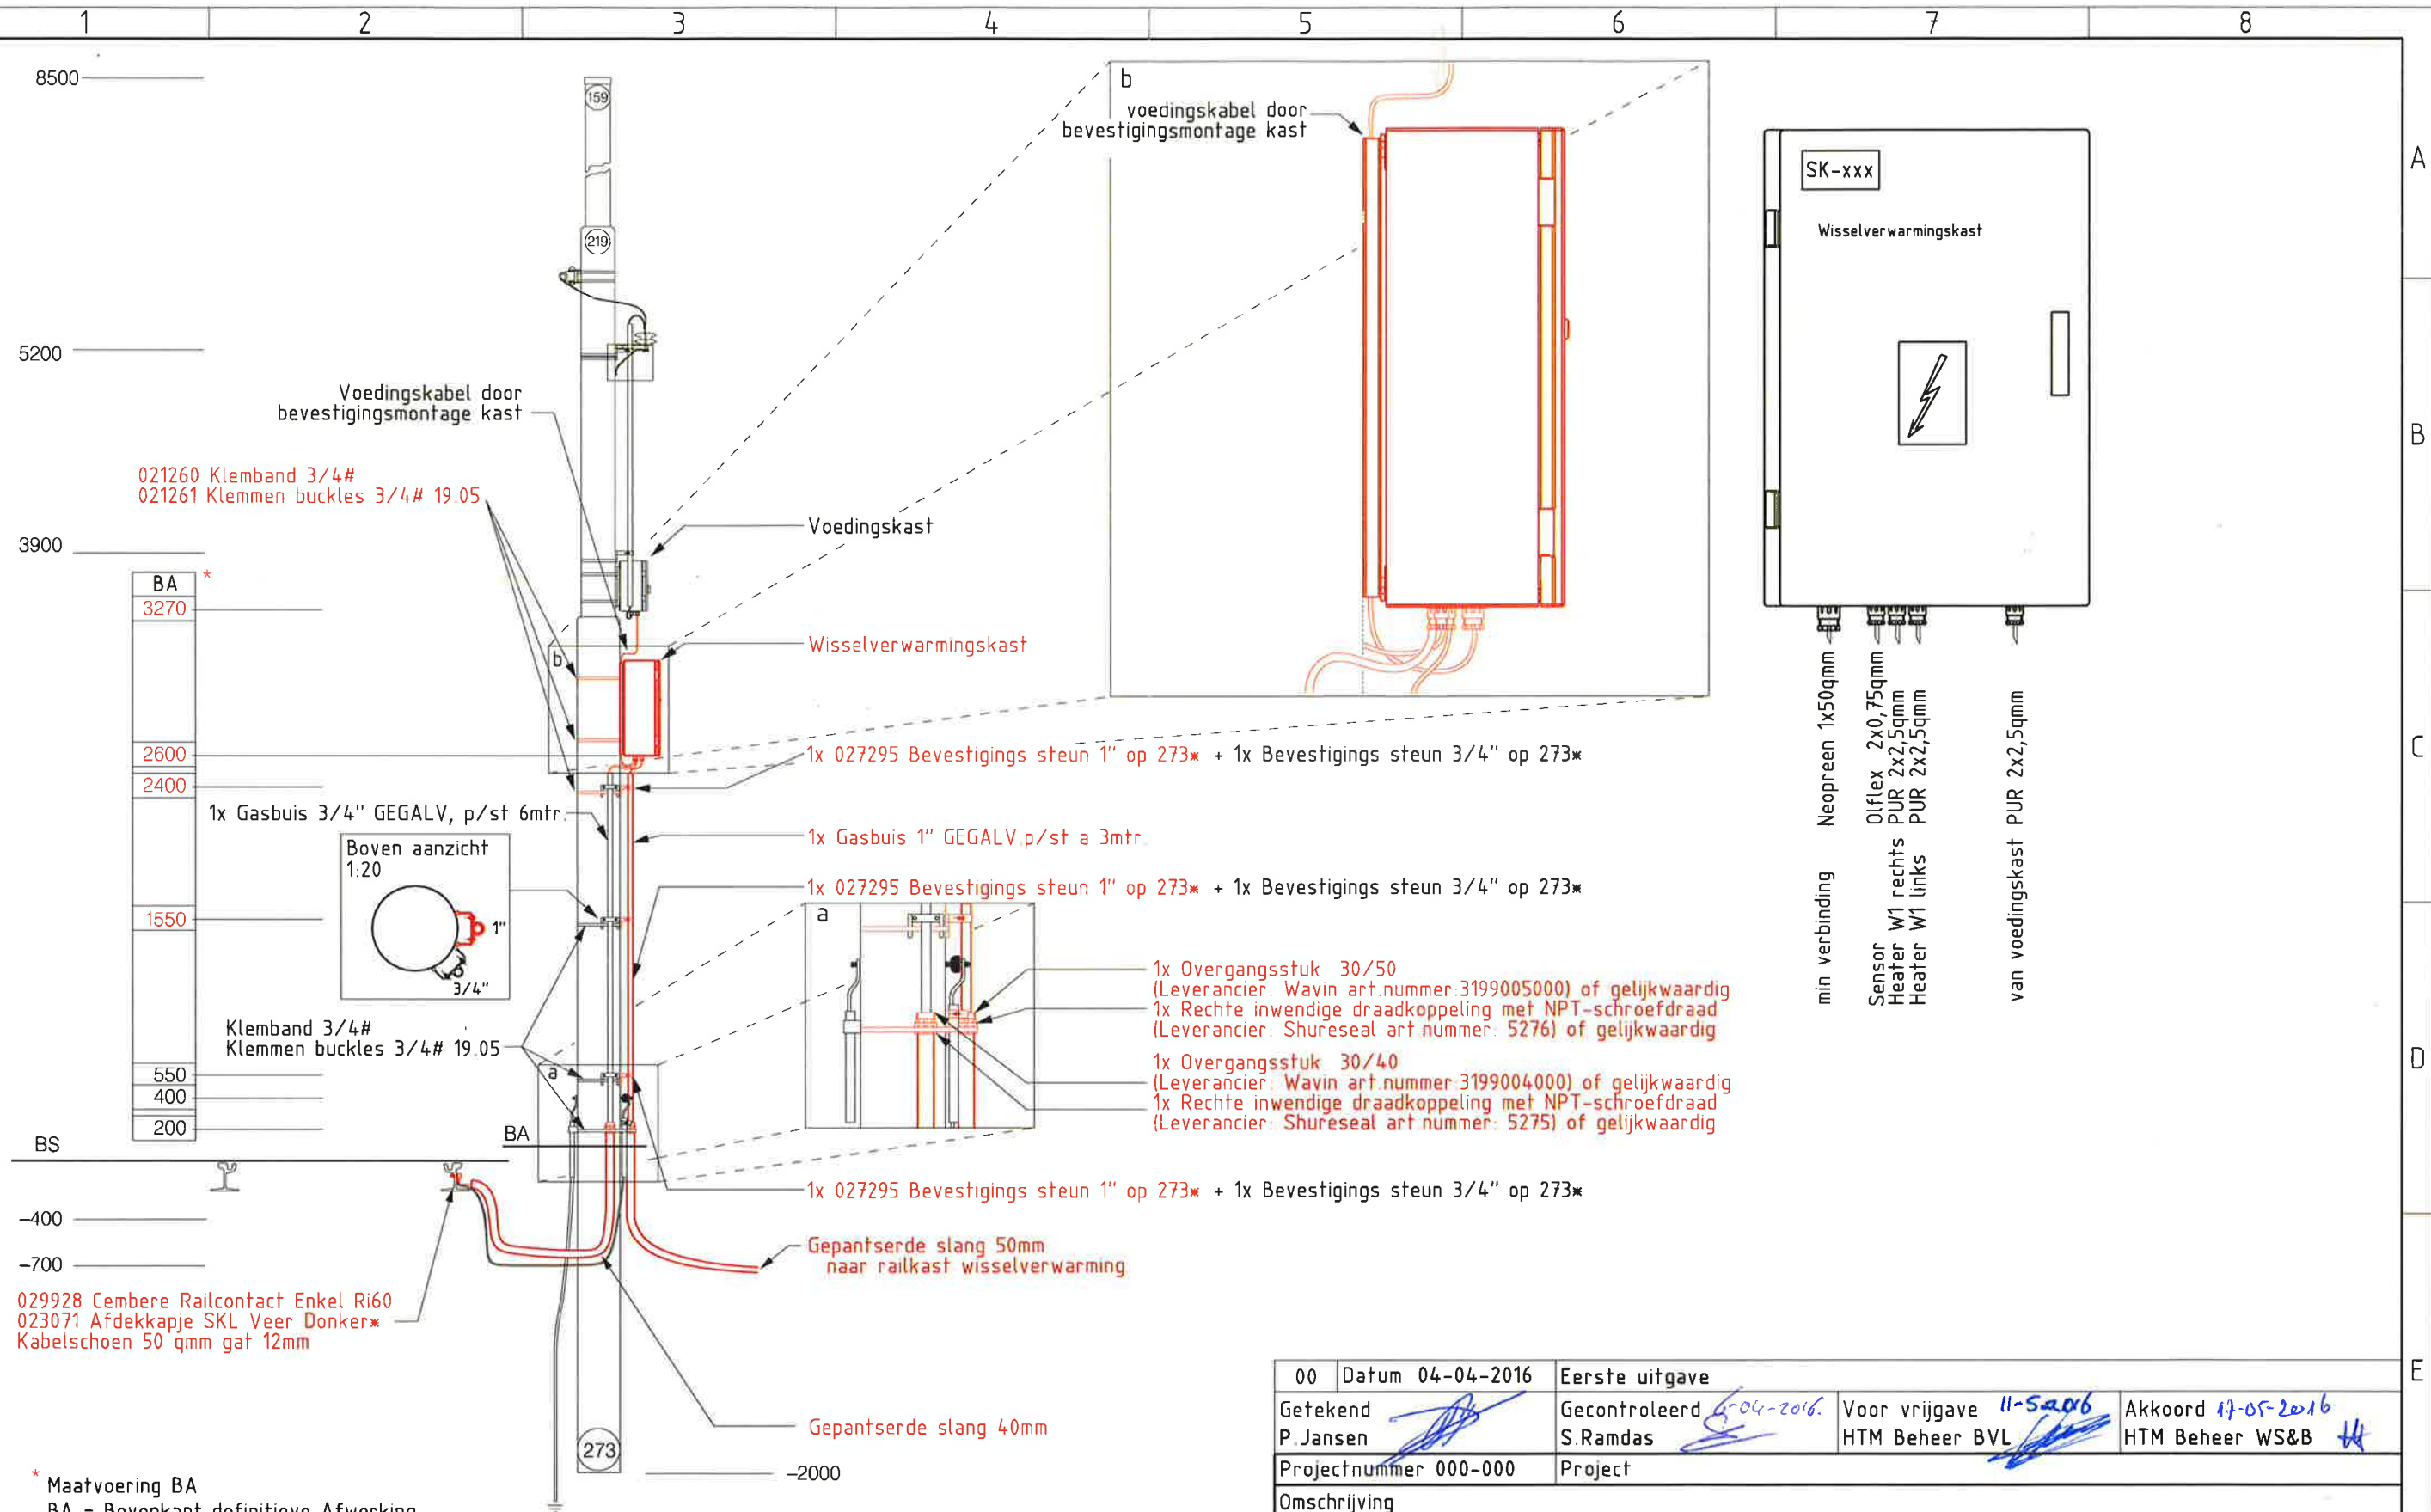

00	Datum 04-04-2016	Eerste uitgave		
Getekend	P. Jansen	Gecontroleerd	S. Ramdas	Voor vrijgave 11-5-2016 HTM Beheer BVL
Projectnummer	000-000	Project		Akkoord 17-05-2016 HTM Beheer WS&B
Omschrijving				
CONSTRUCTIE CW090: Wisselverwarming t.b.v. 1 wissel				
Constructie CB069 aanwezig voor wisselverwarming.				
HTM		HTM Personenvervoer NV Afdeling Innovatie & Projecten Postbus 28503 2502 KM Den Haag Bezoekadres: Centraal Station Koningin Julianaplein 10		Tekeningnummer BV027537
				Formaat A3
				Schaal 1:40
				Eenheid mm
				Besteknr.
				Jaar 2016

Constructienummer **CW090**
 Omschrijving **Wisselverwarming t.b.v. 1 wissel**

Materiaallijst

Positie	Artikelnr.	Omschrijving	Hoeveelh.	Eenheid
	021260	Klemband 3/4# rol a 30mtr	0,2	m
	021261	Klemmen buckles 3/4# 19,05mm	3	st
	029928	Cembre Railcontact Enkel Ri60	1	st
	023071	Afdekkapje SKL Veer Donker	1	st
	027295	Bevestigingssteun 1" op 273	3	st

Materiaallijst

Datum **02-06-2016** Goedgekeurd **S. Ramdas**
 Status **Definitief** Paraaf

[Handwritten signature]
 15-06-2016

Tekening

Kenmerk **BV027537**
 Datum **04-04-2016**