


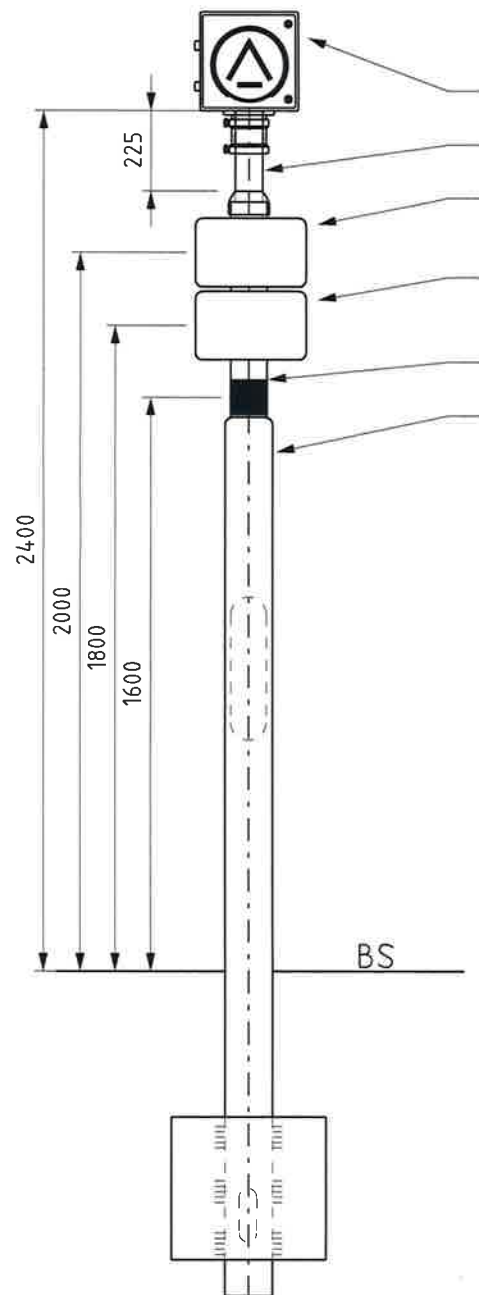

Seinbeeld W11, W12 en/of W13

Opzetstuk 1delig vl mast zwart

Bord 12.11 300x200 metaal, t.b.v. wisselnummer
Lichtmastbeugel verkeersbord

Bord 7.08 a t/m m 300x200 metaal, t.b.v. Richting
Lichtmastbeugel verkeersbord

Zelfklevend vinyl rood 10x50 cm

Verkeerslichtmast groen

Zonnekap 20cm

Klemband 3/4#

Klem buckles 3/4# 19mm

03				
02				
01				
Rev	Omschrijving	Getekend	Datum	Paraaf
	Projectnaam	Projectnummer	Datum	08-01-2015
Getekend	C. Zwetsloot	Goedgekeurd	S. Ramdas	Voor vrijgave
				Beheer
Omschrijving:	Principe tekening bordjes op wisselsein			
		HTM Personenvervoer NV Afdeling Innovatie & Projecten Postbus 28503 2502 KM Den Haag Bezoekadres: Centraal Station Koningin Julianaplein 10		Tekeningsnummer: BV026910
		Schaal: 1:20		Formaat A4
		Eenheid: mm		