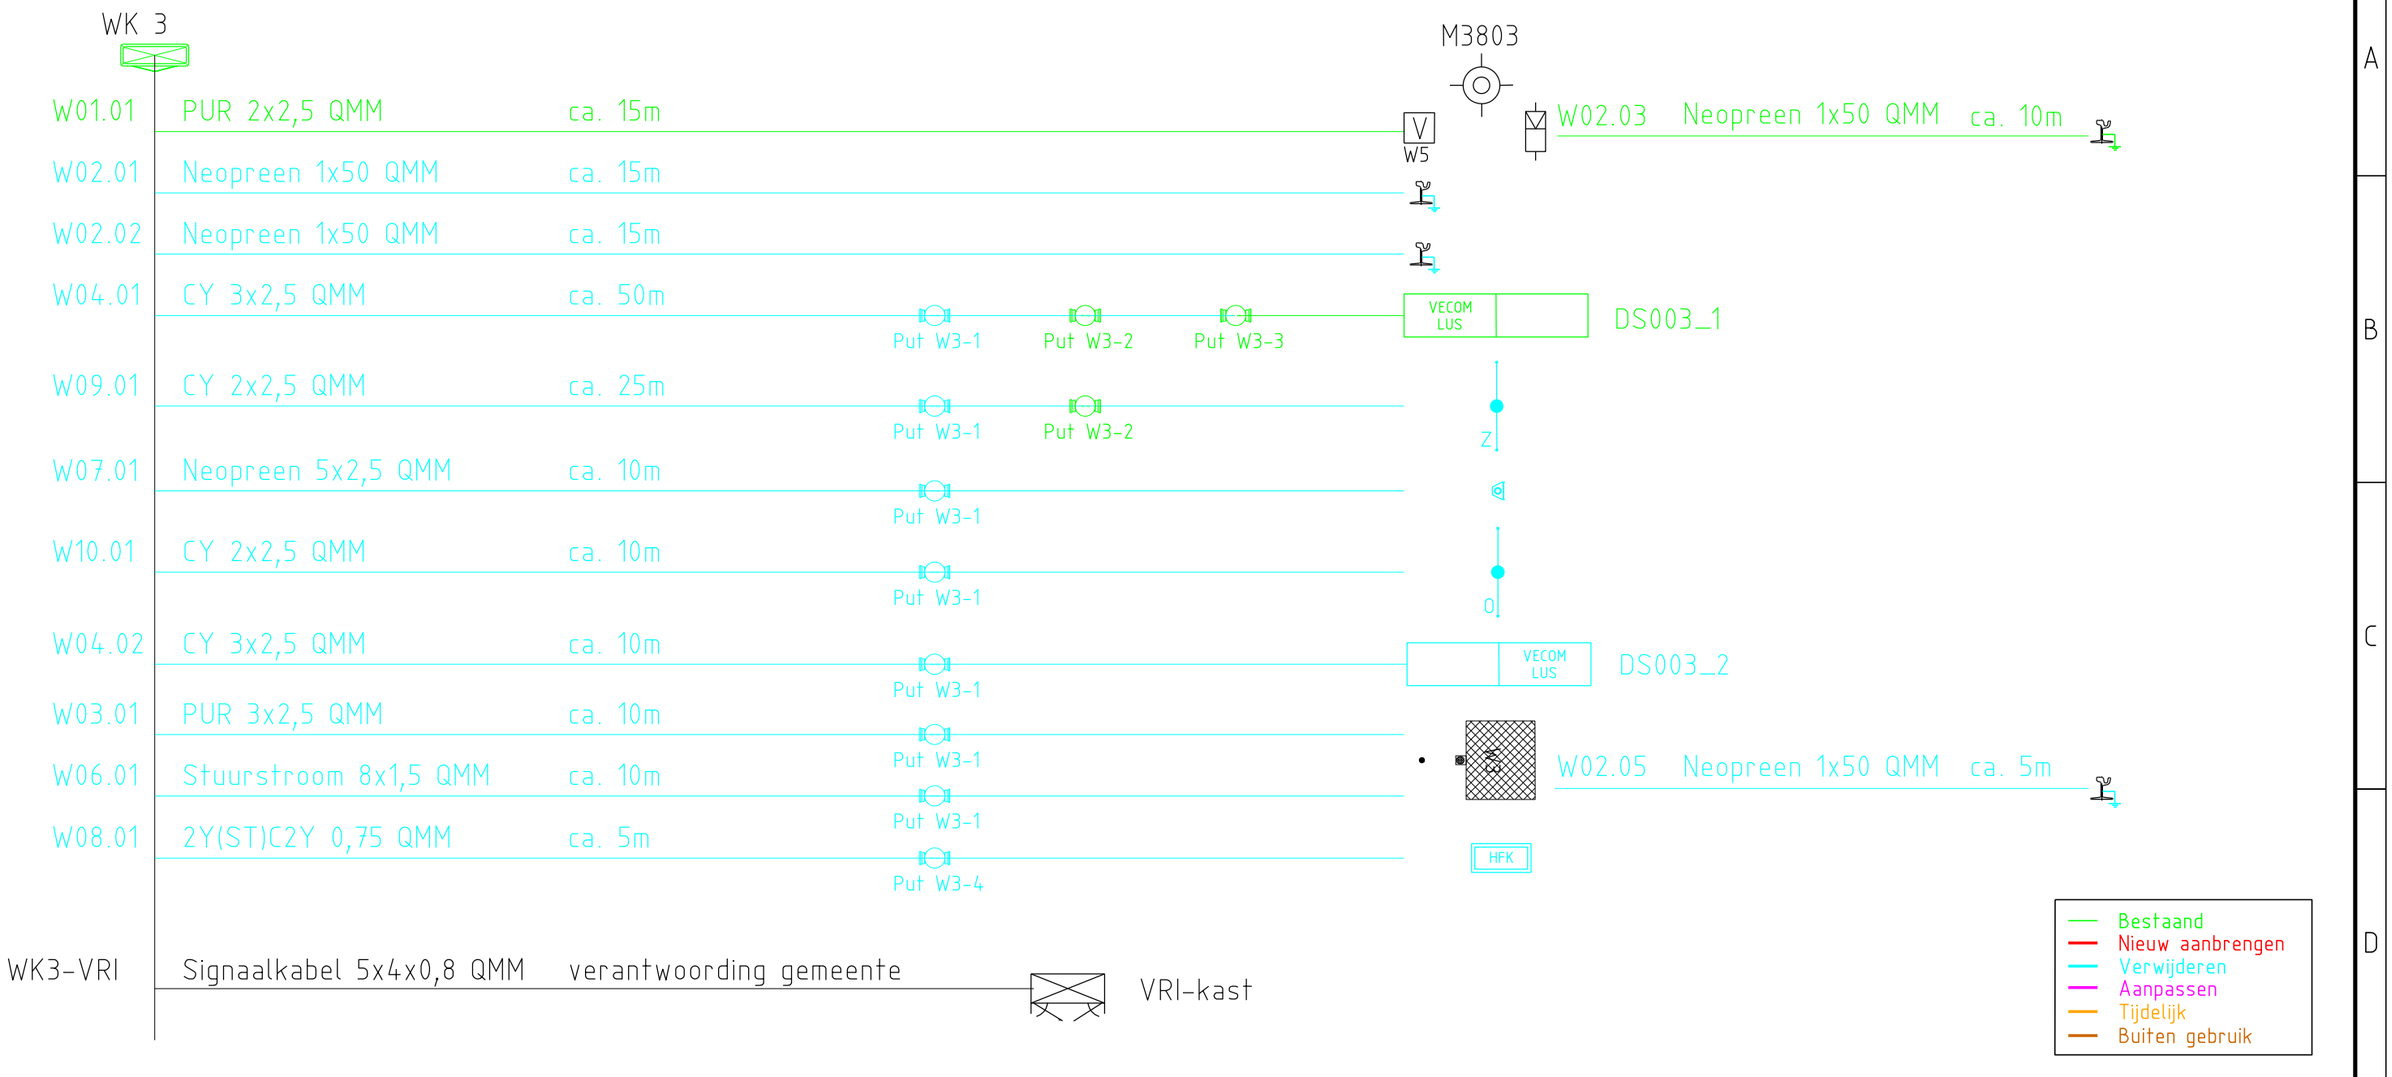

Versie	0	Eerste uitgave			
Proj./opdr.naam	In- en uitrukroutes				
Project/opdr.nr	P500-528		Tekenaar	M. Vredeveld	30-03-2023
Opdrachtgever	IbDH		Controle	S. Ramdas	13-06-2023
Projectfase	Bestek - Voorbereidingsfase		Controle afwijking		
Discipline	WSB Wissels		Vrijgegeven	W.Manneke	18-06-2023
Documentstatus	Vrijgegeven				

WSB: Kabelplan W3

Duinstraat

Verwijdertekening kabels

P500-528-BO-HTM-IB-WSB-00044

HTM Personenvervoer NV
Afdeling Techniek
Postbus 28503
2502 KM Den Haag
Bezoekadres: Centraal Station
Koningin Julianaplein 10

Bladformaat	A3
Schaal	1:100
Eenheid	meter
Blad	1 van 1
Besteknummer	2023.762.011