


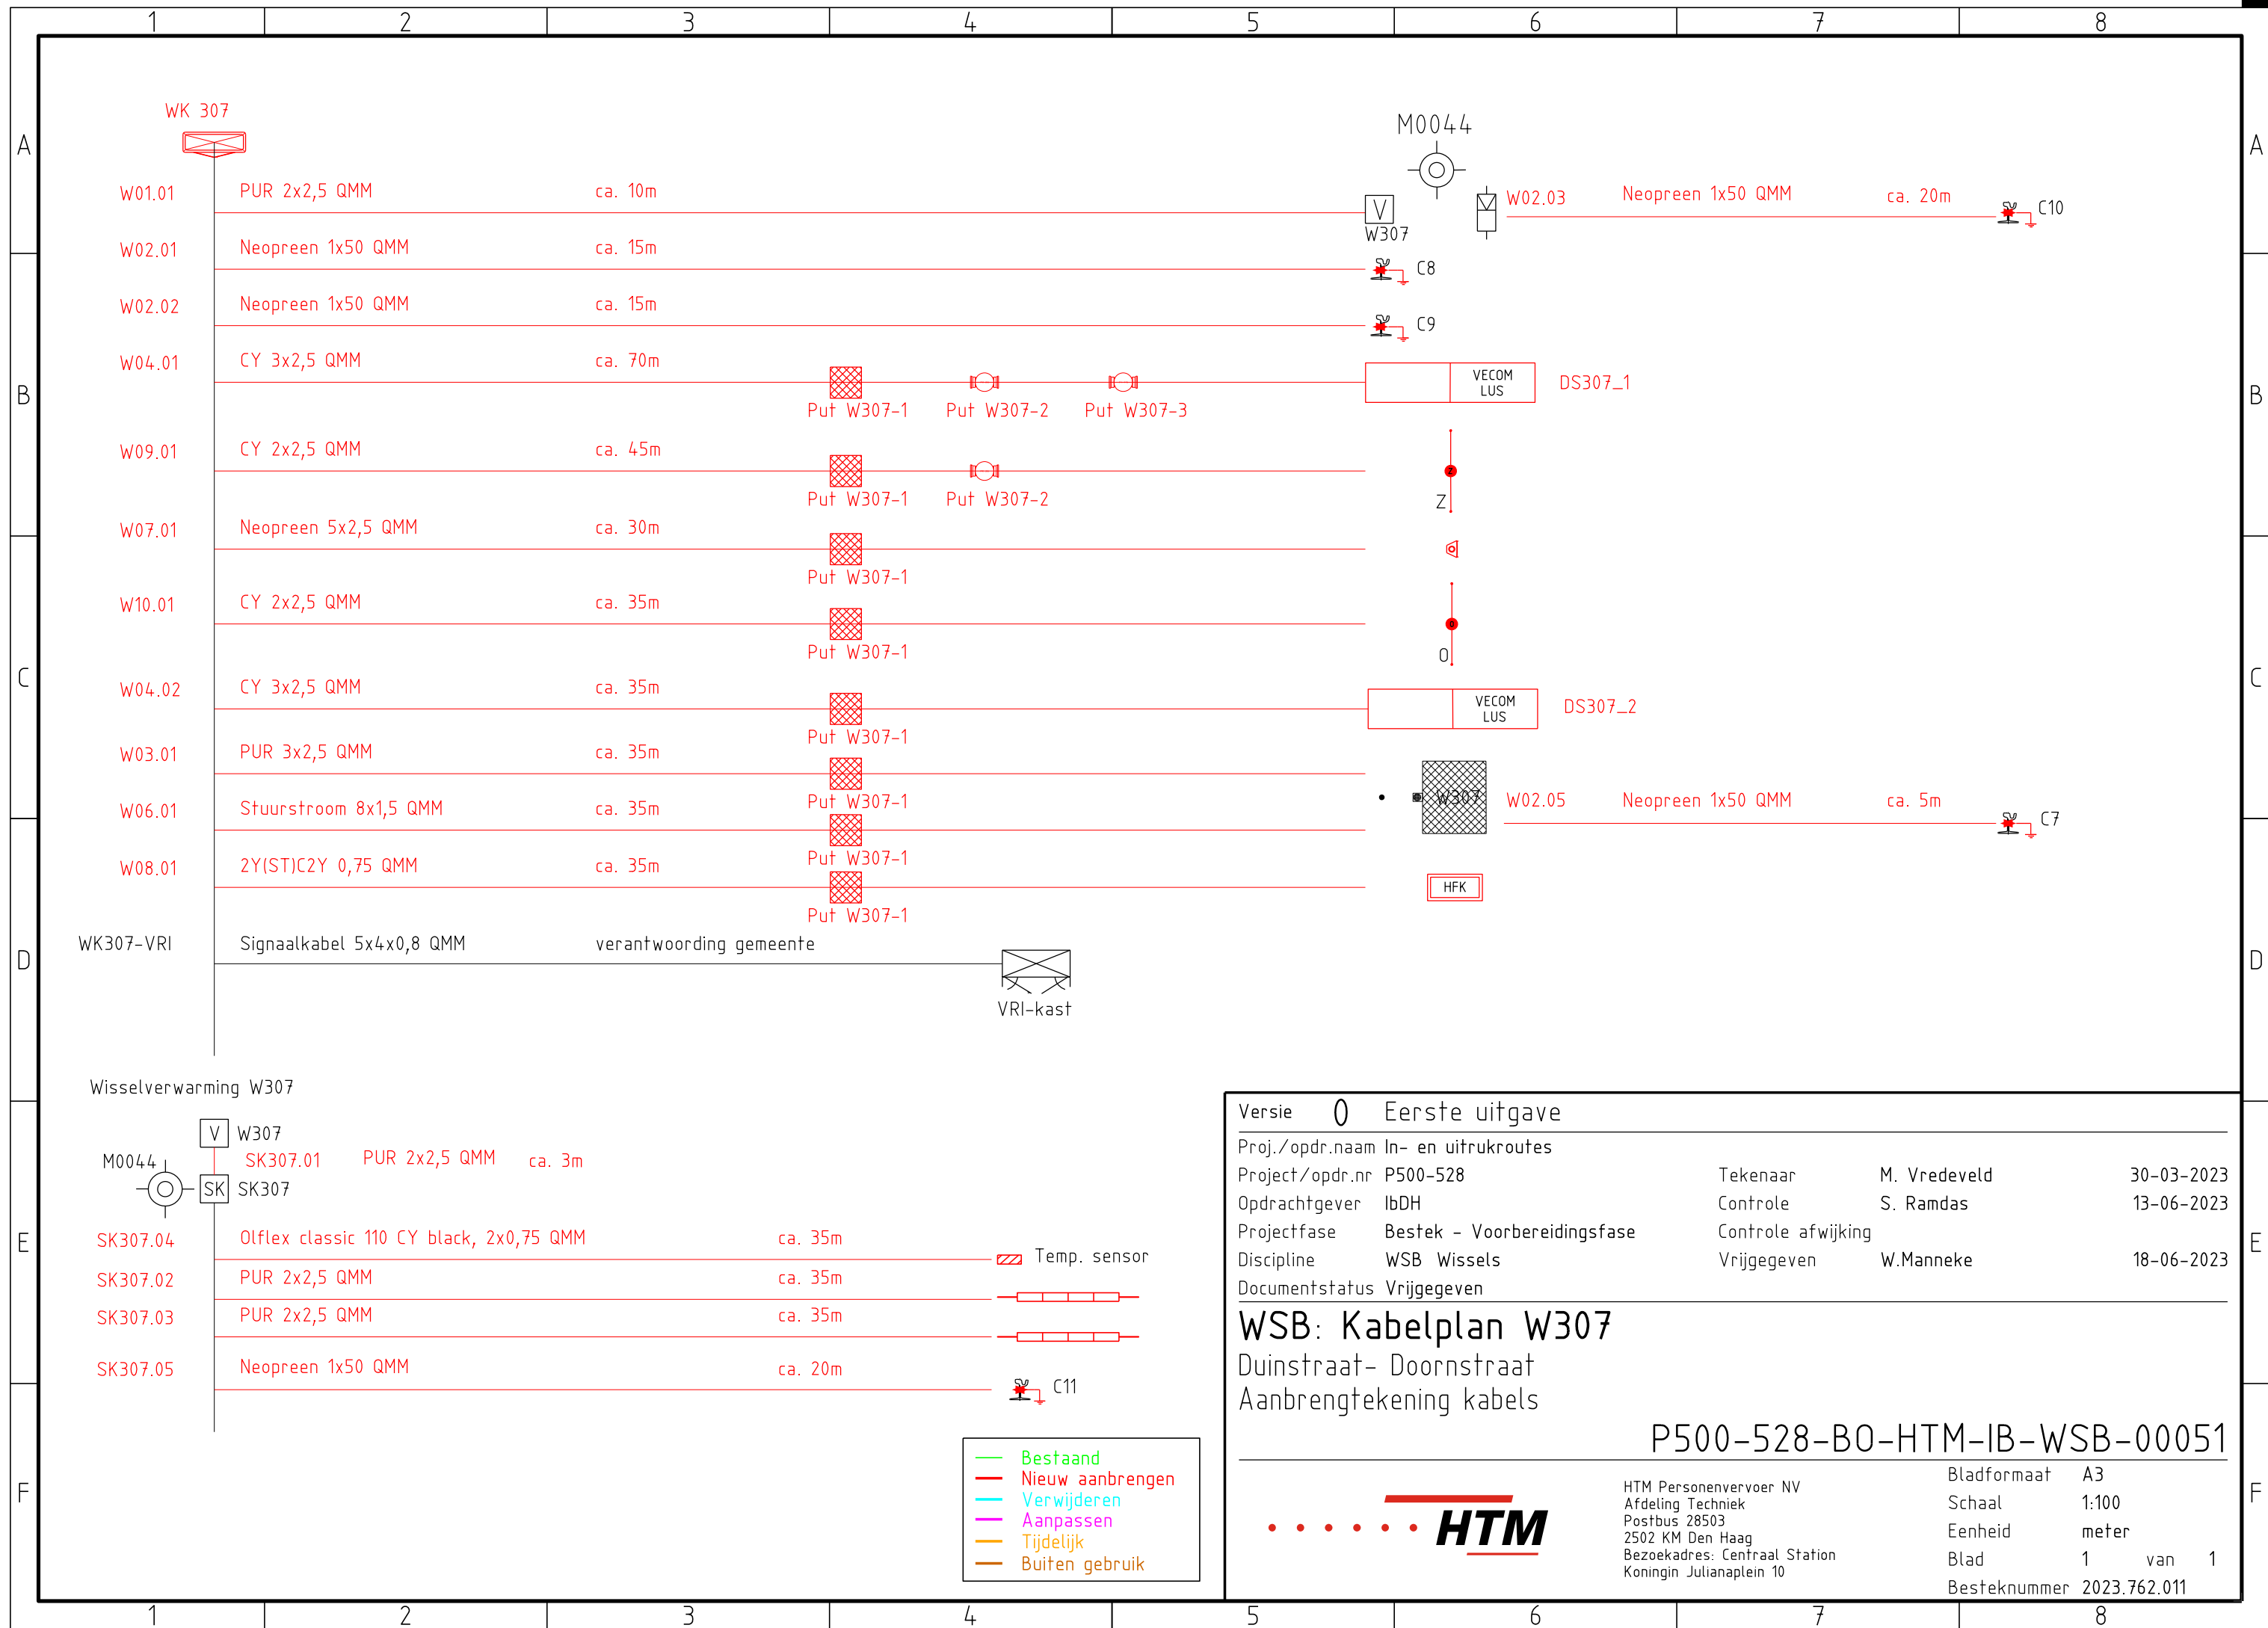

Versie	0	Eerste uitgave
Proj./opdr.naam	In- en uitrukroutes	
Project/opdr.nr	P500-528	Tekenaar M. Vredeveld 30-03-2023
Opdrachtgever	IbDH	Controle S. Ramdas 13-06-2023
Projectfase	Bestek - Voorbereidingsfase	Controle afwijking W.Manneke 18-06-2023
Discipline	WSB Wissels	Vrijgegeven
Documentstatus	Vrijgegeven	
WSB: Kabelplan W307		
Duinstraat- Doornstraat		
Aanbrengtekening kabels		
P500-528-B0-HTM-IB-WSB-00051		
HTM Personenvervoer NV		Bladformaat A3
Afdeling Techniek		Schaal 1:100
Postbus 28503		Eenheid meter
2502 KM Den Haag		Blad 1 van 1
Bezoekadres: Centraal Station		Besteknummer 2023.762.011
Koningin Julianaplein 10		