


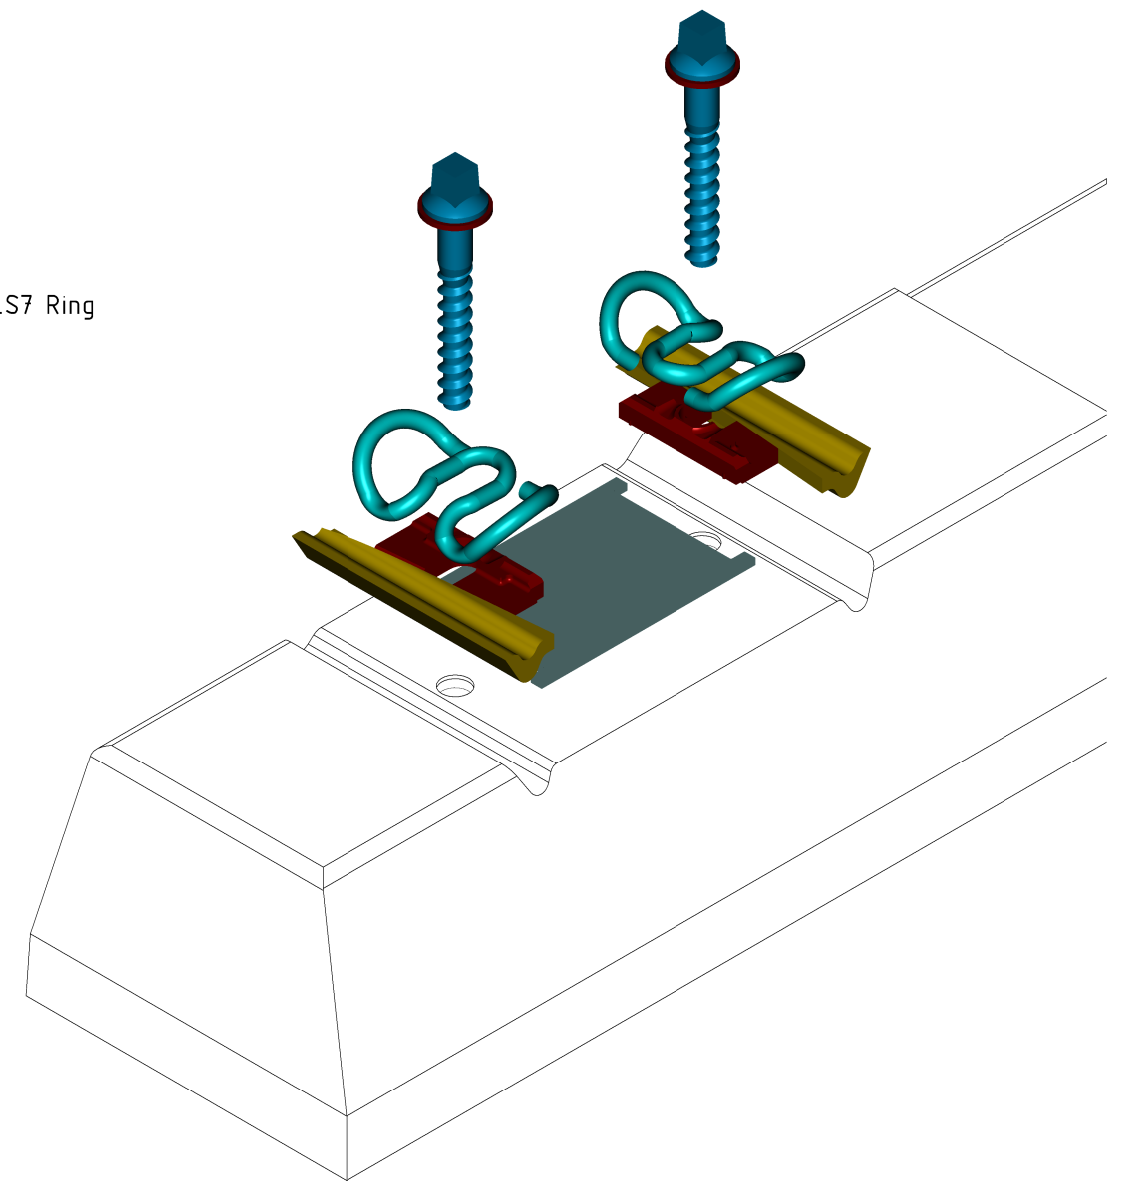


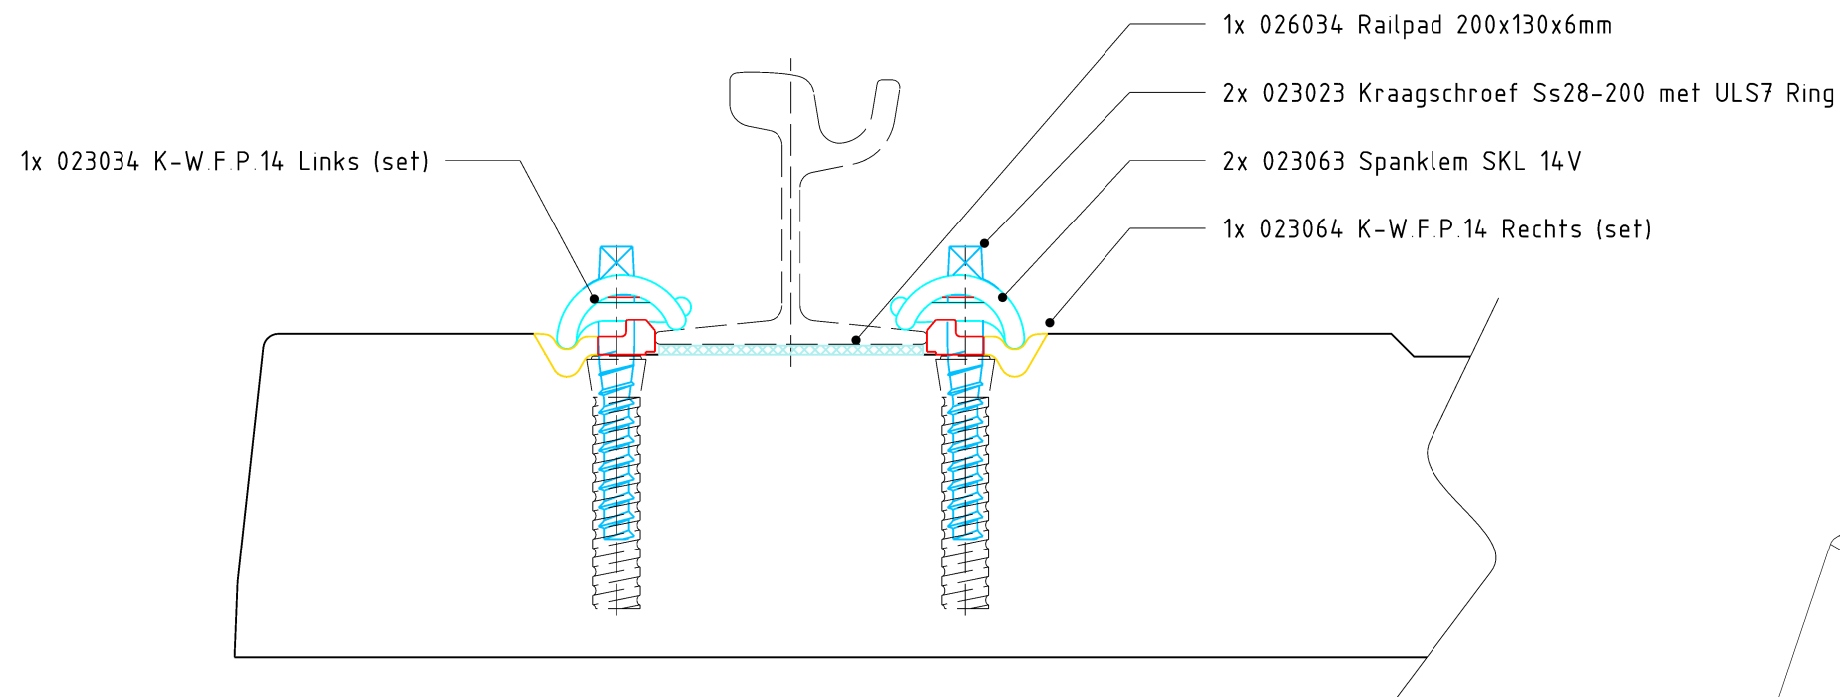


Dwarsliggers voor deze constructie

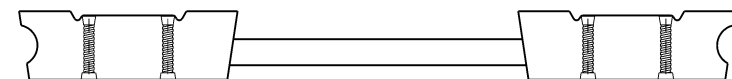

Type E HTM art.023003

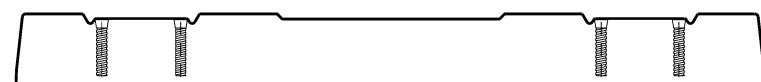

Type A HTM art.023005

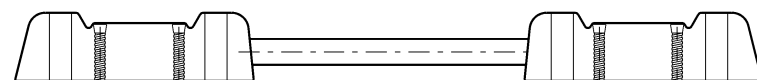

Type B* HTM art.023006

01	Datum 25-10-2016	Div tekst wijzigingen art nummers	
Getekend J.D.Hijneman		Gecontroleerd T.vd.kleij	Voor vrijgave Beheer
00	Datum 15-04-2015	Eerste uitgave	
Getekend J.D.Hijneman		Gecontroleerd T.vd.kleij	Voor vrijgave Beheer
Projectnummer		Project	
Omschrijving			
CONSTRUCTIE 701:Bevestiging groefrail op betonnen dwarsliggers in porfier			
 HTM Personenvervoer NV Afdeling Innovatie & Projecten Postbus 28503 2502 KM Den Haag Bezoekadres: Centraal Station Koningin Julianaplein 10		Tekeningnummer	Formaat
		RT023059	A3
		Schaal 1:5	Eenheid
		Besteknr.	Jaar 2015

HTM Personenvervoer NV
Afdeling Innovatie & Projecten
Postbus 28503
2502 KM Den Haag
Bezoekadres: Centraal Station
Koningin Julianaplein 10