
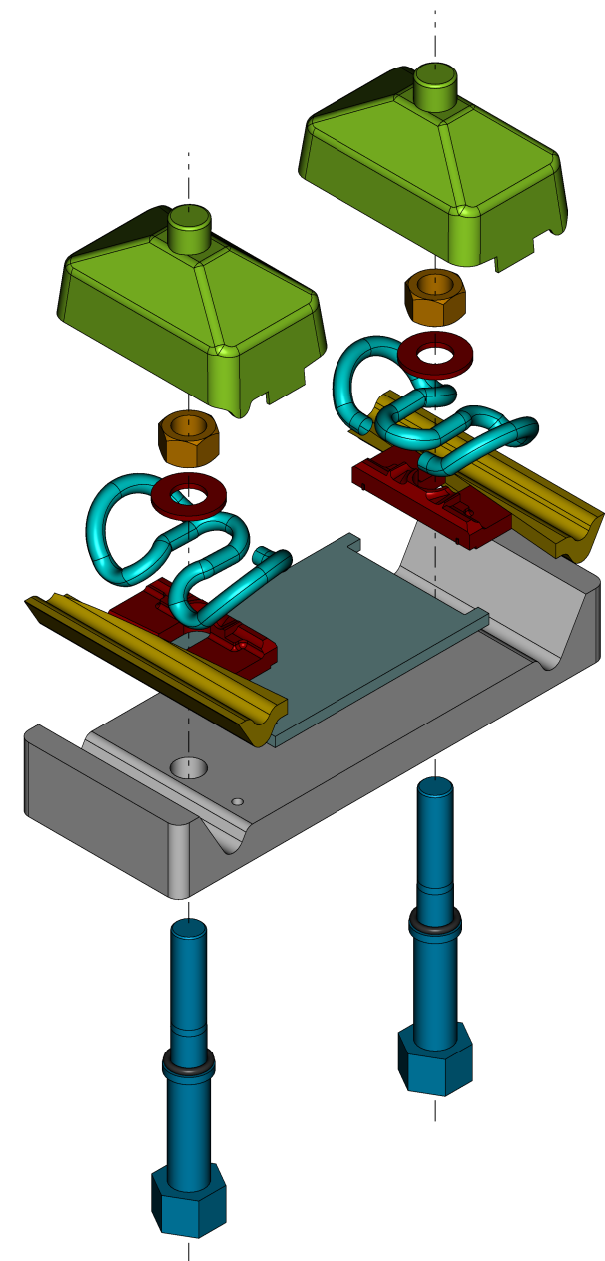


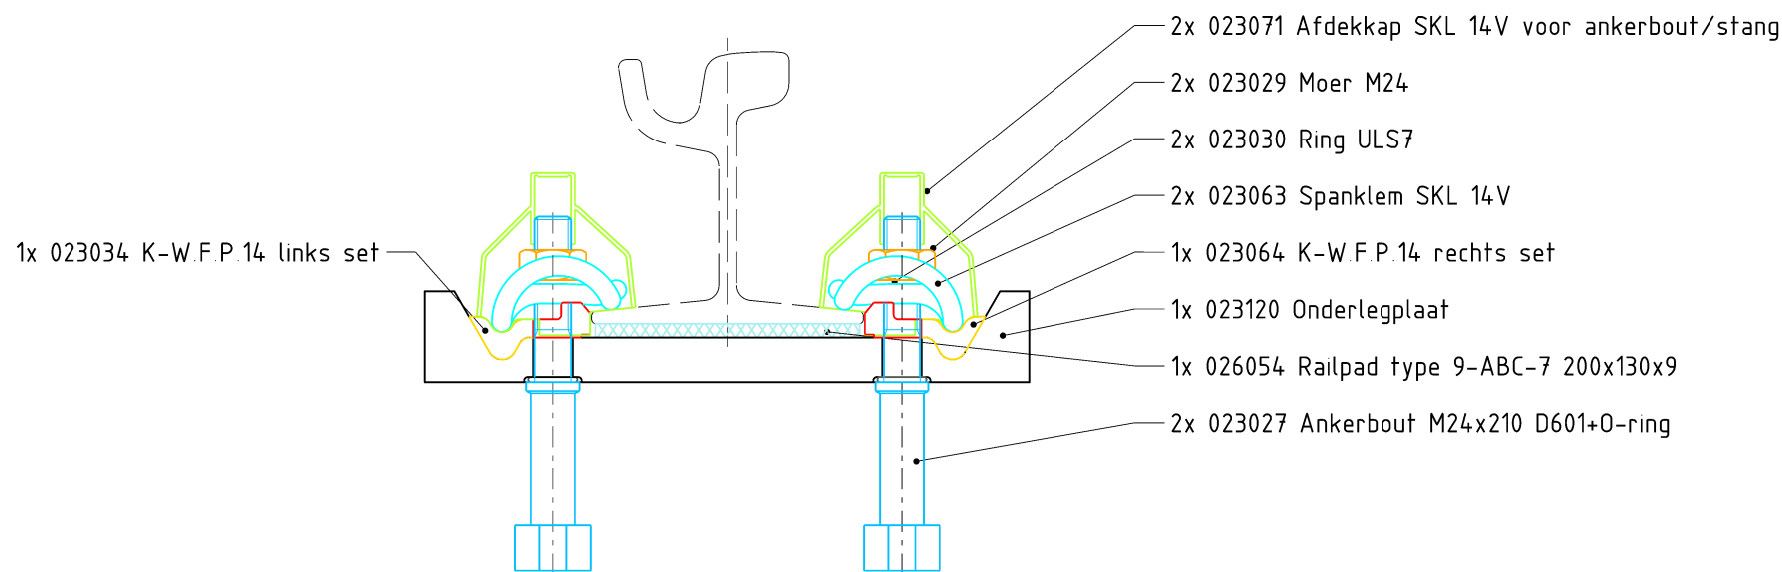

02	Datum 07-01-2021	Artikel Railpad gewijzigd		
Getekend J.D.Hijneman		Gecontroleerd T.vd.kleij		Voor vrijgave Beheer
01	Datum 26-10-2016	Div tekst wijzigingen art nummers		
Getekend J.D.Hijneman		Gecontroleerd T.vd.kleij		Voor vrijgave Beheer
Projectnummer		Project		
Omschrijving				
CONSTRUCTIE 710:Bevestiging groefrail op kunststof platen in beton				
 HTM Personenvervoer NV Afdeling Innovatie & Projecten Postbus 28503 2502 KM Den Haag Bezoekadres Centraal Station Koningin Julianaplein 10		Tekeningnummer RT023063		Formaat A3
		Schaal 1:5		Eenheid
		Besteknr.		Jaar 2015

HTM Personenvervoer NV
Afdeling Innovatie & Projecten
Postbus 28503
2502 KM Den Haag
Bezoekadres: Centraal Station
Koningin Julianaplein 10