
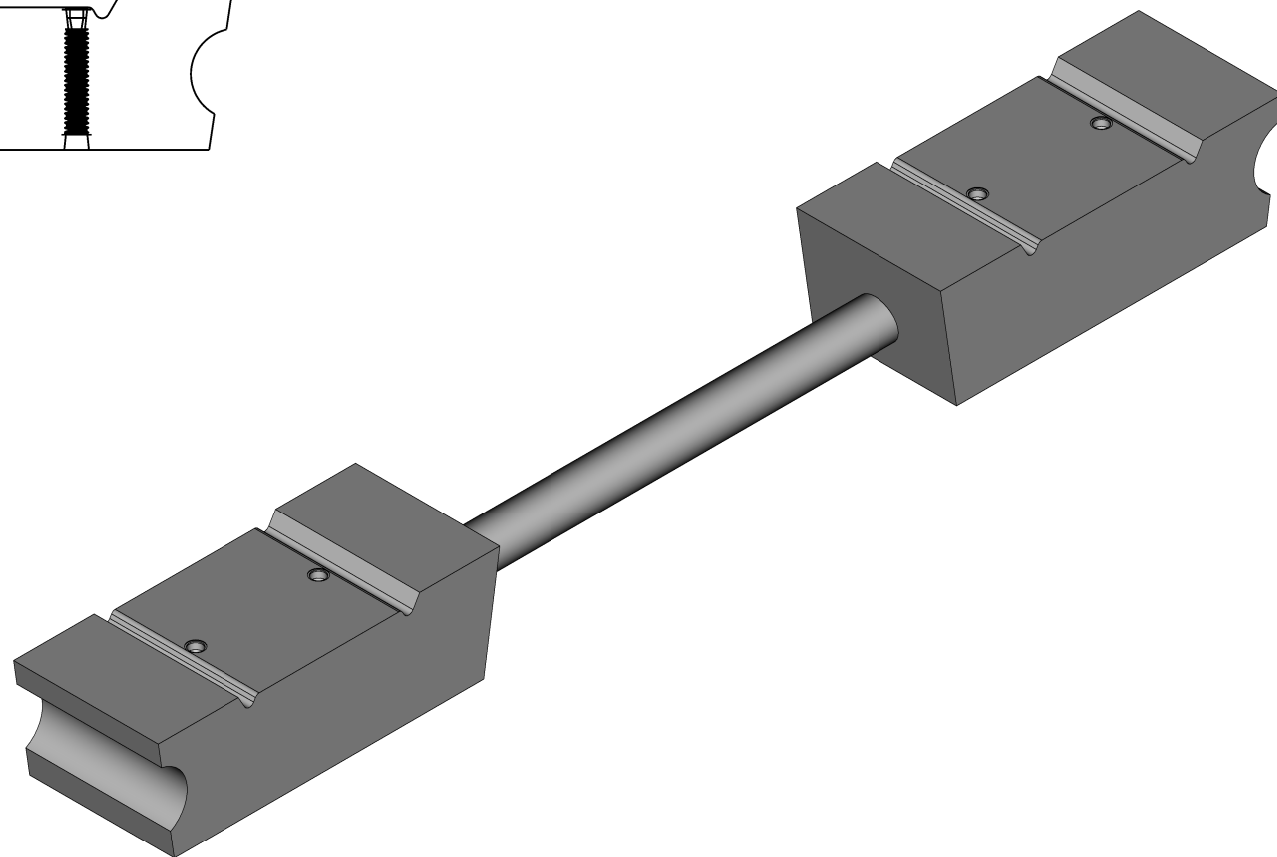
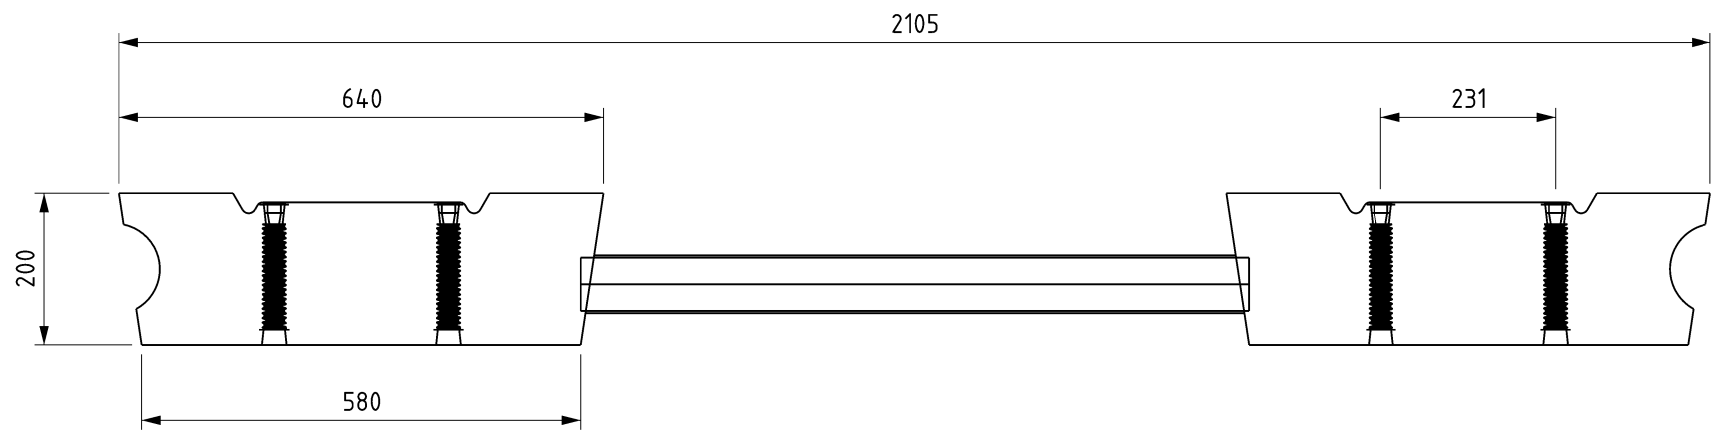


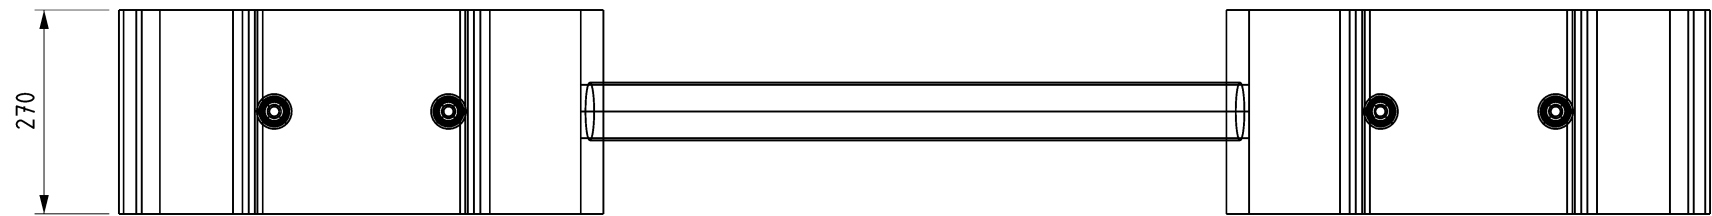

00	Datum 01-12-2015	Eerste uitgave		
Getekend J.D Hijneman		Gecontroleerd T.vd kleij		Voor vrijgave Beheer
Projectnummer		Project		
Omschrijving				
Betonnen duo dwarsliggers voor groefrail 59/60R2 in beton (Type E)				
		Tekeningnummer RT023152		Formaat A3
		Schaal 1:10		Eenheid
		Besteknr.		Jaar 2015
		HTM Personenvervoer NV Afdeling Innovatie & Projecten Postbus 28503 2502 KM Den Haag Bezoekadres: Centraal Station Koningin Julianaplein 10		