




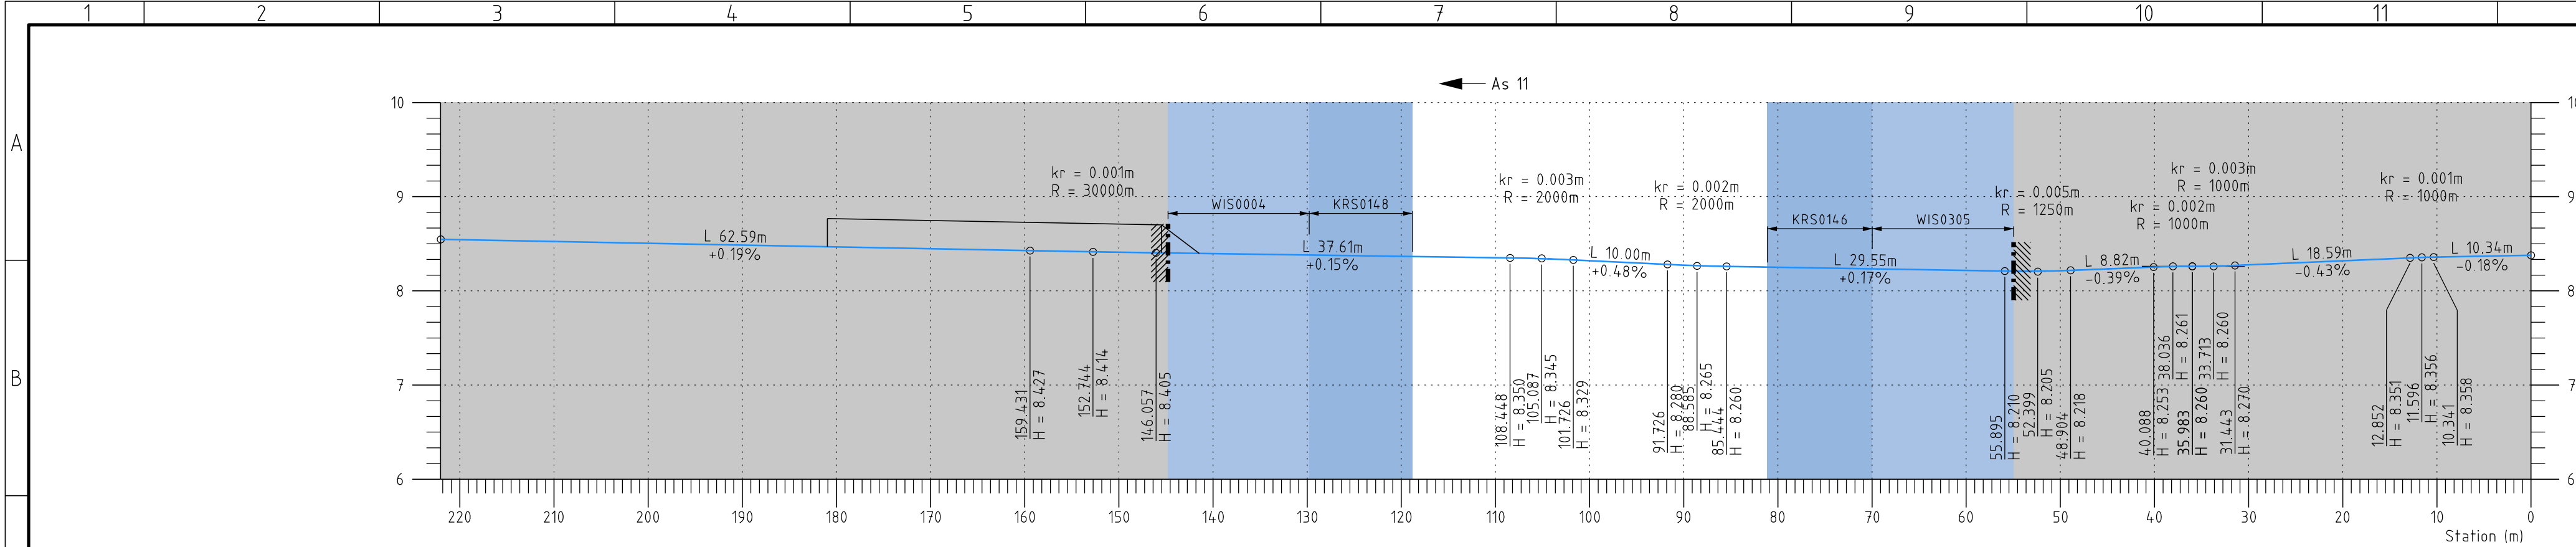


Hoogte	8.543	8.524	8.505	8.485	8.466	8.447	8.428	8.411	8.39%	8.381	8.367	8.352	8.320	8.273	8.251	8.234	8.217	8.214	8.253	8.276	8.319	8.359	8.377					
Hoogtelijn																												
Hor. station	222.023																		104.161	94.161	72.142	62.142	53.964	45.885	0.000			
Hor. Kromming	L 117.86																		L 10.00 A 23.452	R 22.02 R 55.000	L 10.00 A 23.452	L 8.18	L 8.28 A 35.678	R 45.69 R 153.750				

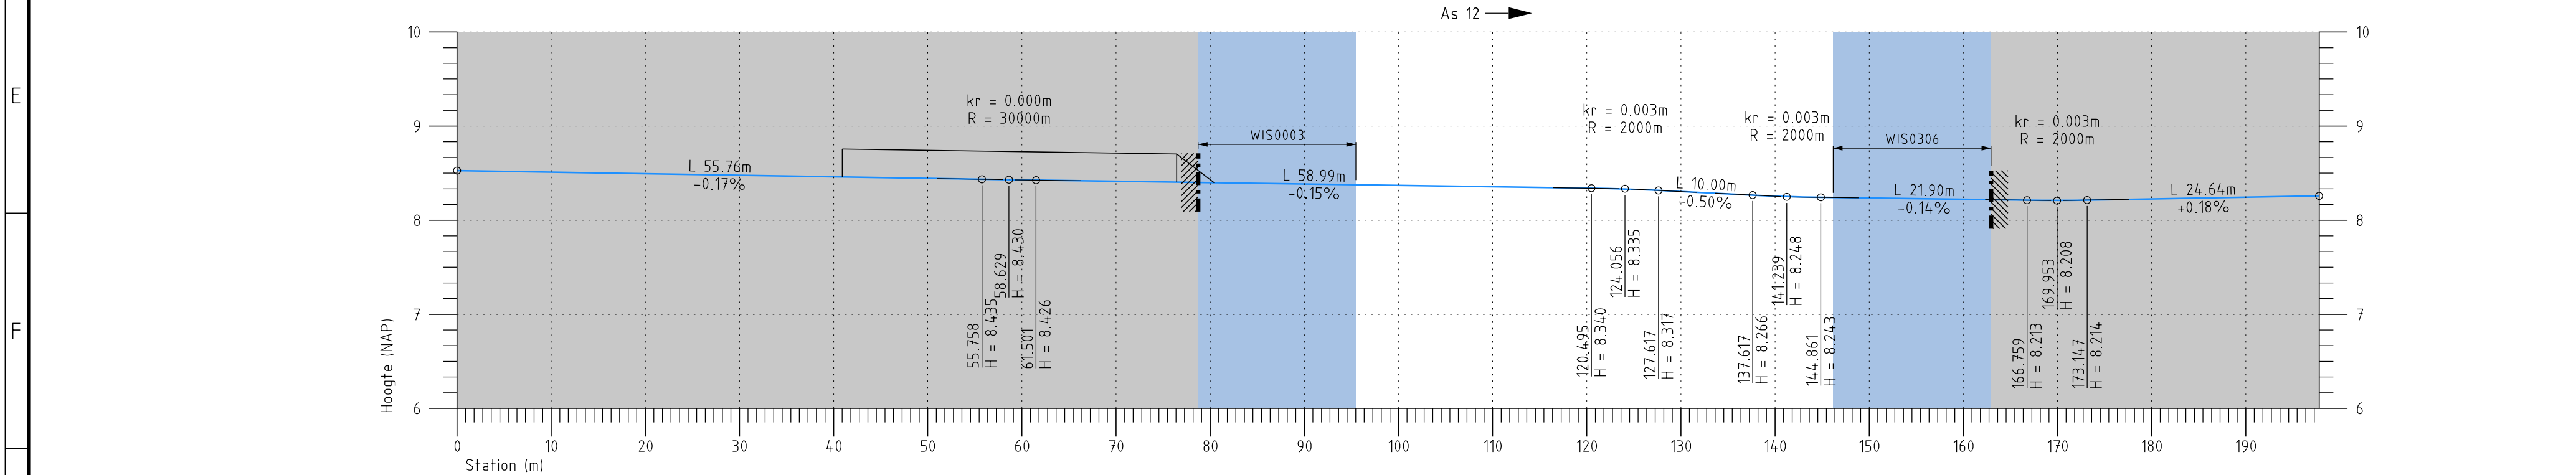


Hoogte	8.527	8.510	8.494	8.477	8.461	8.444	8.428	8.413	8.399	8.384	8.370	8.355	8.340	8.305	8.256	8.236	8.222	8.211	8.226	8.244
Hoogtelijn	L 55.76 -0.17%		L 5.74 R 30000.00		L 10.00 R 2000.00		L 7.12 R 2000.00		L 21.90 -0.14%		L 6.39 R 2000.00		L 24.64 +0.18%							
Hor. station	0.000						119.454		129.454		145.111		155.111		165.452		173.702			
Hor. Kromming	L 119.45				L 10.00 A 21.213		R 15.66 R 45.000		L 10.00 A 21.213		L 10.34 A 33.538		L 8.25 A 33.538		L 24.08 R 136.500					

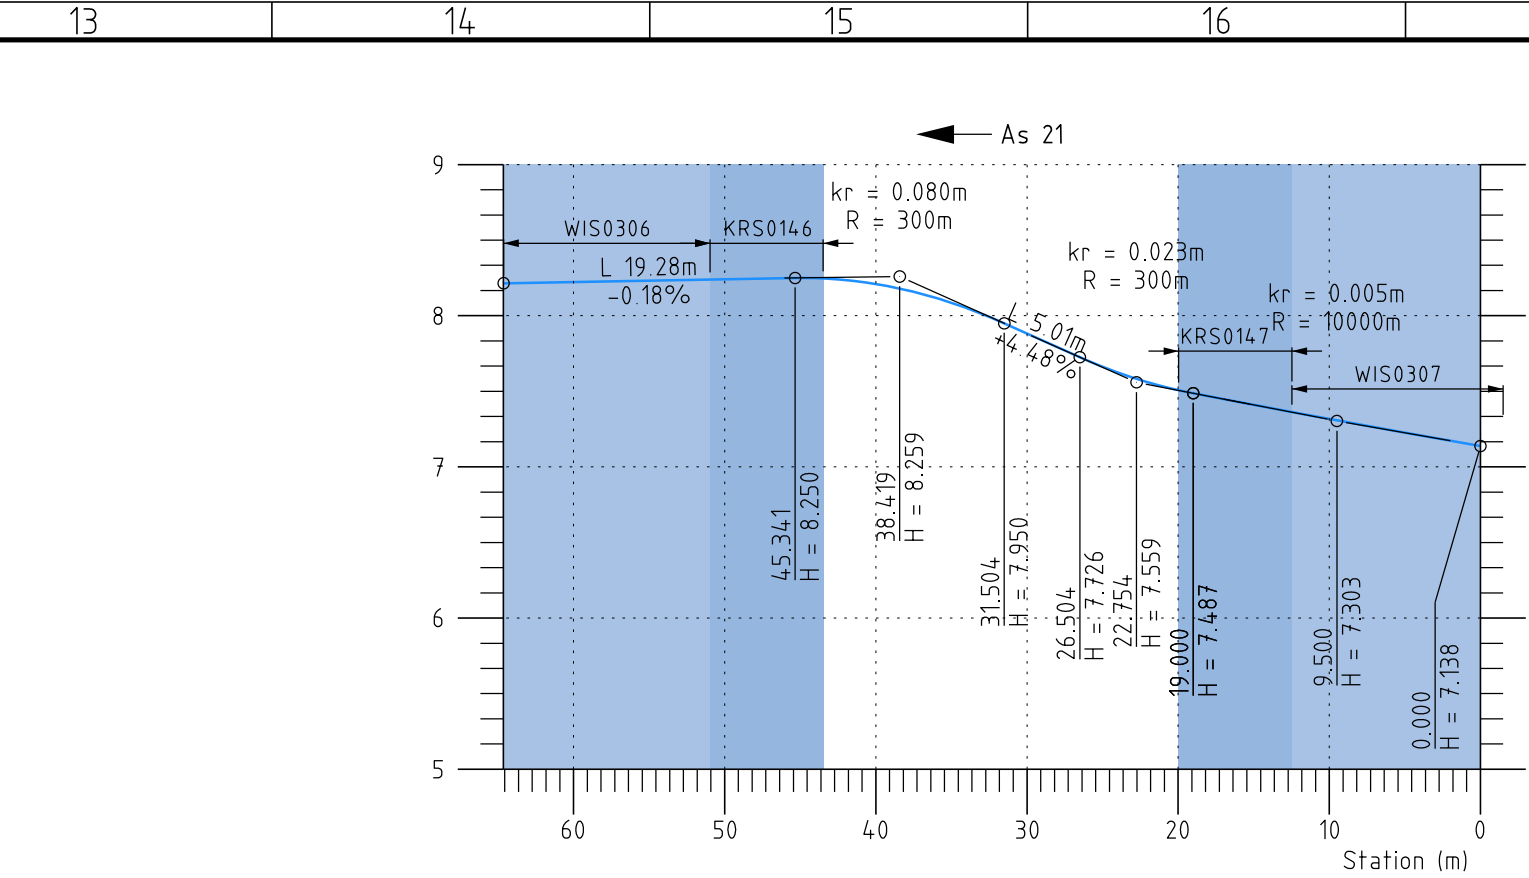

Hoogte	8.223	8.241	8.210	7.882	7.508	7.317	7.138	
Hoogtelijn	L 19.28 -0.18%		L 13.84 R 300.00		L 5.00 Δ 4.8% R 300.00		L 7.50 R 300.00	
							L 19.00 R 1000.00	
Hor. station	64.423	59.373	55.723			9.500	5.250	0.000
Hor. Kromming	L 4.25 A 16.280		L 45.62 R 27.750		L 4.25 A 16.280		L 5.25 R 50.000	

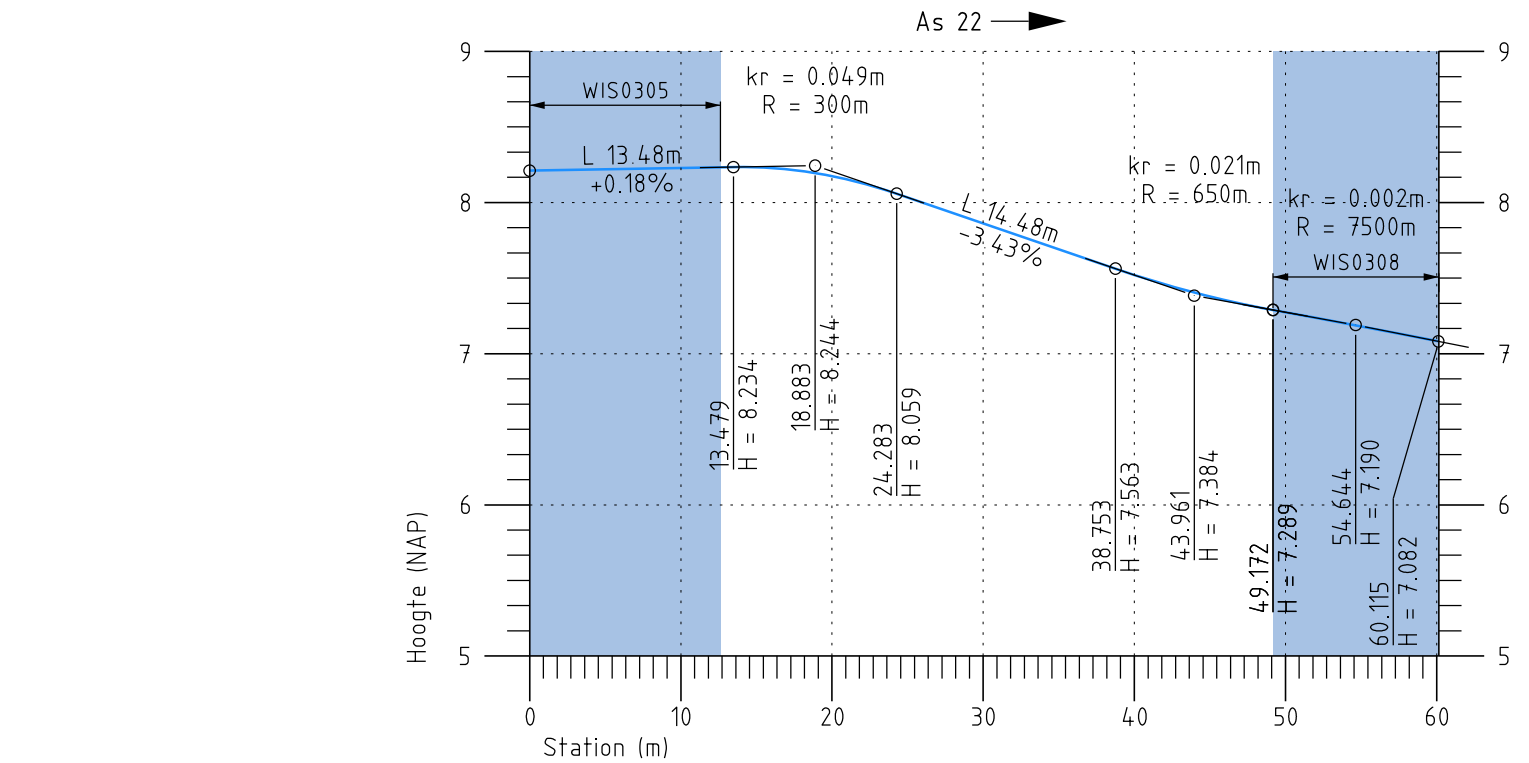

Hoogte	8.211	8.228	8.175	7.863	7.521	7.274	7.084	
Hoogtelijn	L 13.48 0.18%		L 10.80 R 300.00		L 10.42 R 650.00		L 10.94 R 7500.00	
Hor. station	0.000		5.750		10.500		49.631	
Hor. Kromming	L 5.75 R 50.000		L 39.13 R 25.000		L 4.75 A 15.411		L 5.75 R 50.000	

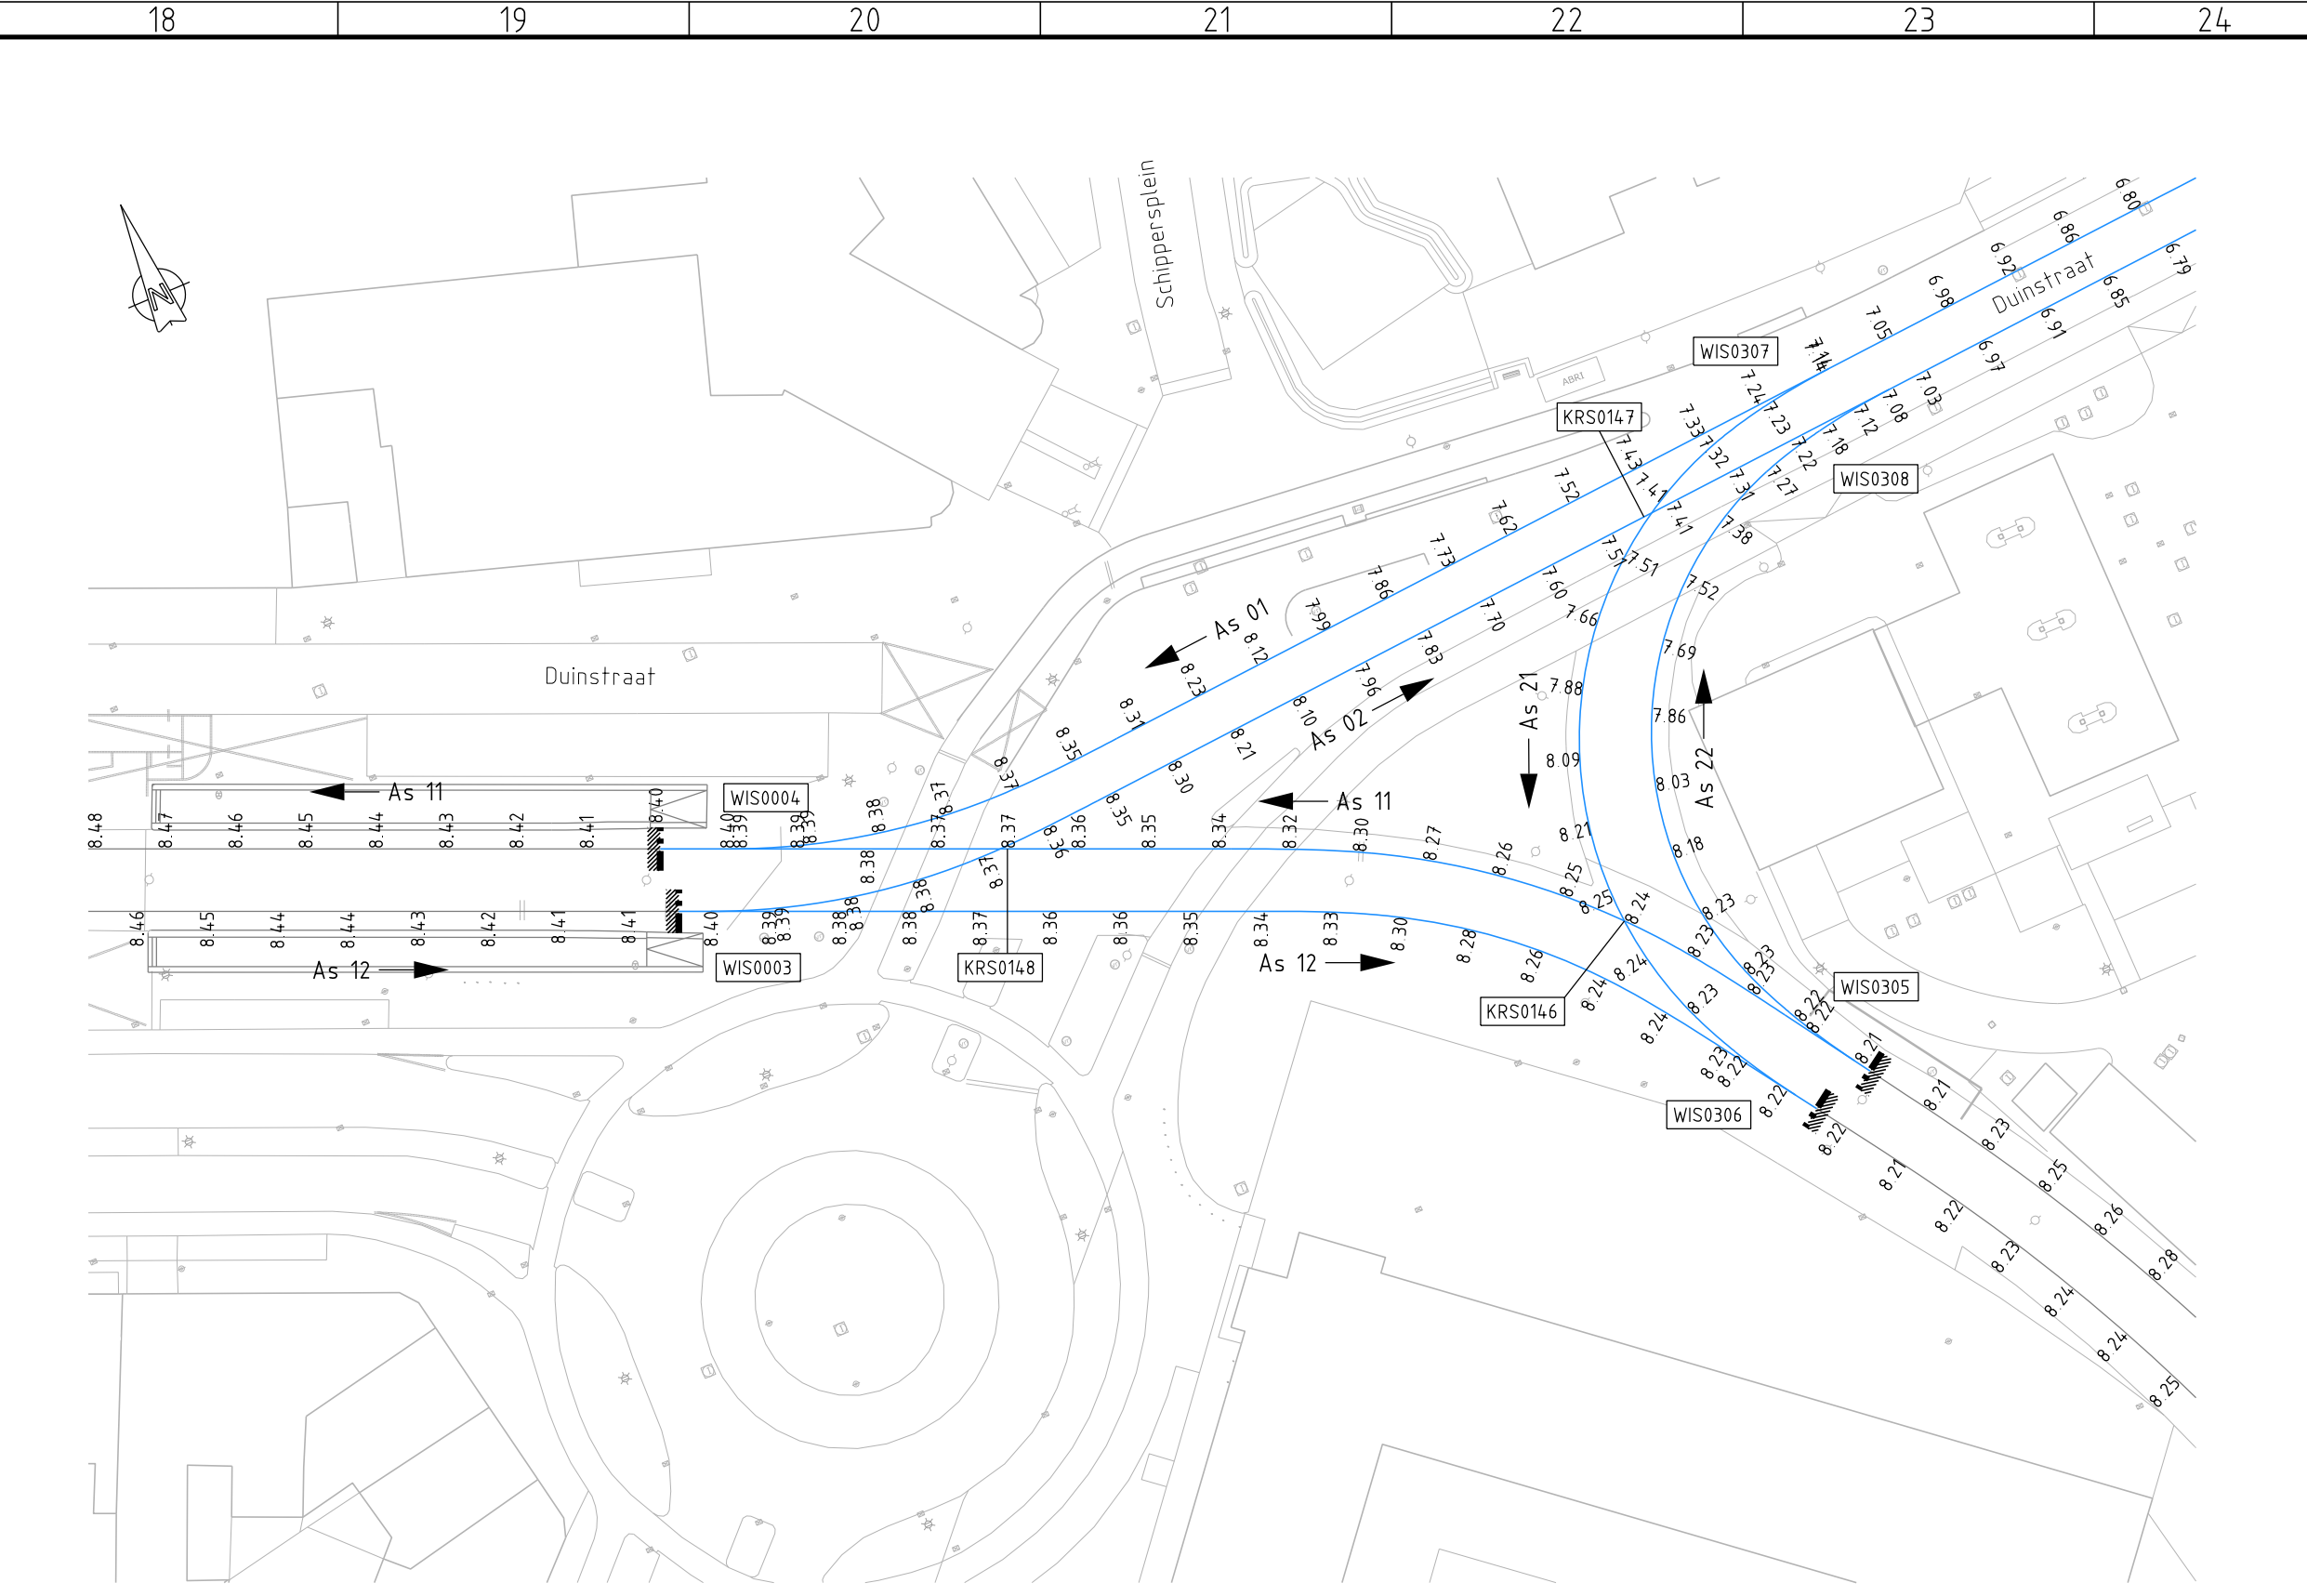

Uitgangspunten

Geldende ontwerpvoorschriften:
- OVS-SP0-07.1

Notities:

- Systeemsnelheid: 50 km/u
- Systeemsnelheid assem 21 & 22: 15 km/u
- Minimale boogstraal Rh=25 m
- PVR: RR

Legenda

- As 01 Asnummer en rijrichting tram
- Spoor: bestaan
- Werkgrens
- Lengteprofiel
- Spoor: bestaan
- Kruising
- Wissel
- Situatie
- Spoor: bestaan
- Spoor: aanbrengen 60R2 - 200
- Bovenkant spoor in NAP

Omschrijving	Doc.nr.	Rev.
Geometrie: In- en uitrukroutes Duinstraat	P500-528-HTM-IB-SP0-00018	00
Verkeersonwerp Duinstraat	P500-528-DO-HTM-IB-SVZ-00002	00
DO spoorontwerp horizontaal Duinstraat	P500-528-DO-HTM-IB-SP0-00005	00
DO spoorontwerp horizontaal Prins Willemstraat - Scheveningsweg	P500-528-DO-HTM-IB-SP0-00006	00
DO spoorontwerp verticaal Duinstraat assen 01 en 02	P500-528-DO-HTM-IB-SP0-00020	00
DO spoorontwerp verticaal Duinstraat assen 11, 12, 21 en 22	P500-528-DO-HTM-IB-SP0-00021	00
DO spoorontwerp verticaal Pr. Willemstr-Schev.weg assen 31 en 32	P500-528-DO-HTM-IB-SP0-00022	00

Versie	0	Eerste uitgave
Proj./opdr. naam	In- en uitrukroutes	
Project/opdr.nr.	P500-528	
Opdrachtgever	ibDH	
Projectfase	DO - Ontwerpfase	
Discipline	SP0	
Documentstatus	Vrijgegeven	
Tekenaar	E.G. Hensing	26-10-2022
Controle	T.M.J. van der Kleij	23-12-2022
Controle afwijking	Vrijgegeven	
W.Manneke		09-01-2023

Sporen: verticaal ontwerp

Locatie: Duinstraat, assen 11, 12, 21 en 22
Definitief ontwerp

P500-528-DO-HTM-IB-SP0-00021	
Bladformaat	A3 X 4
Schaal	1:500
Eenheid	meter
Blad	1 van 1
Besteknummer	