
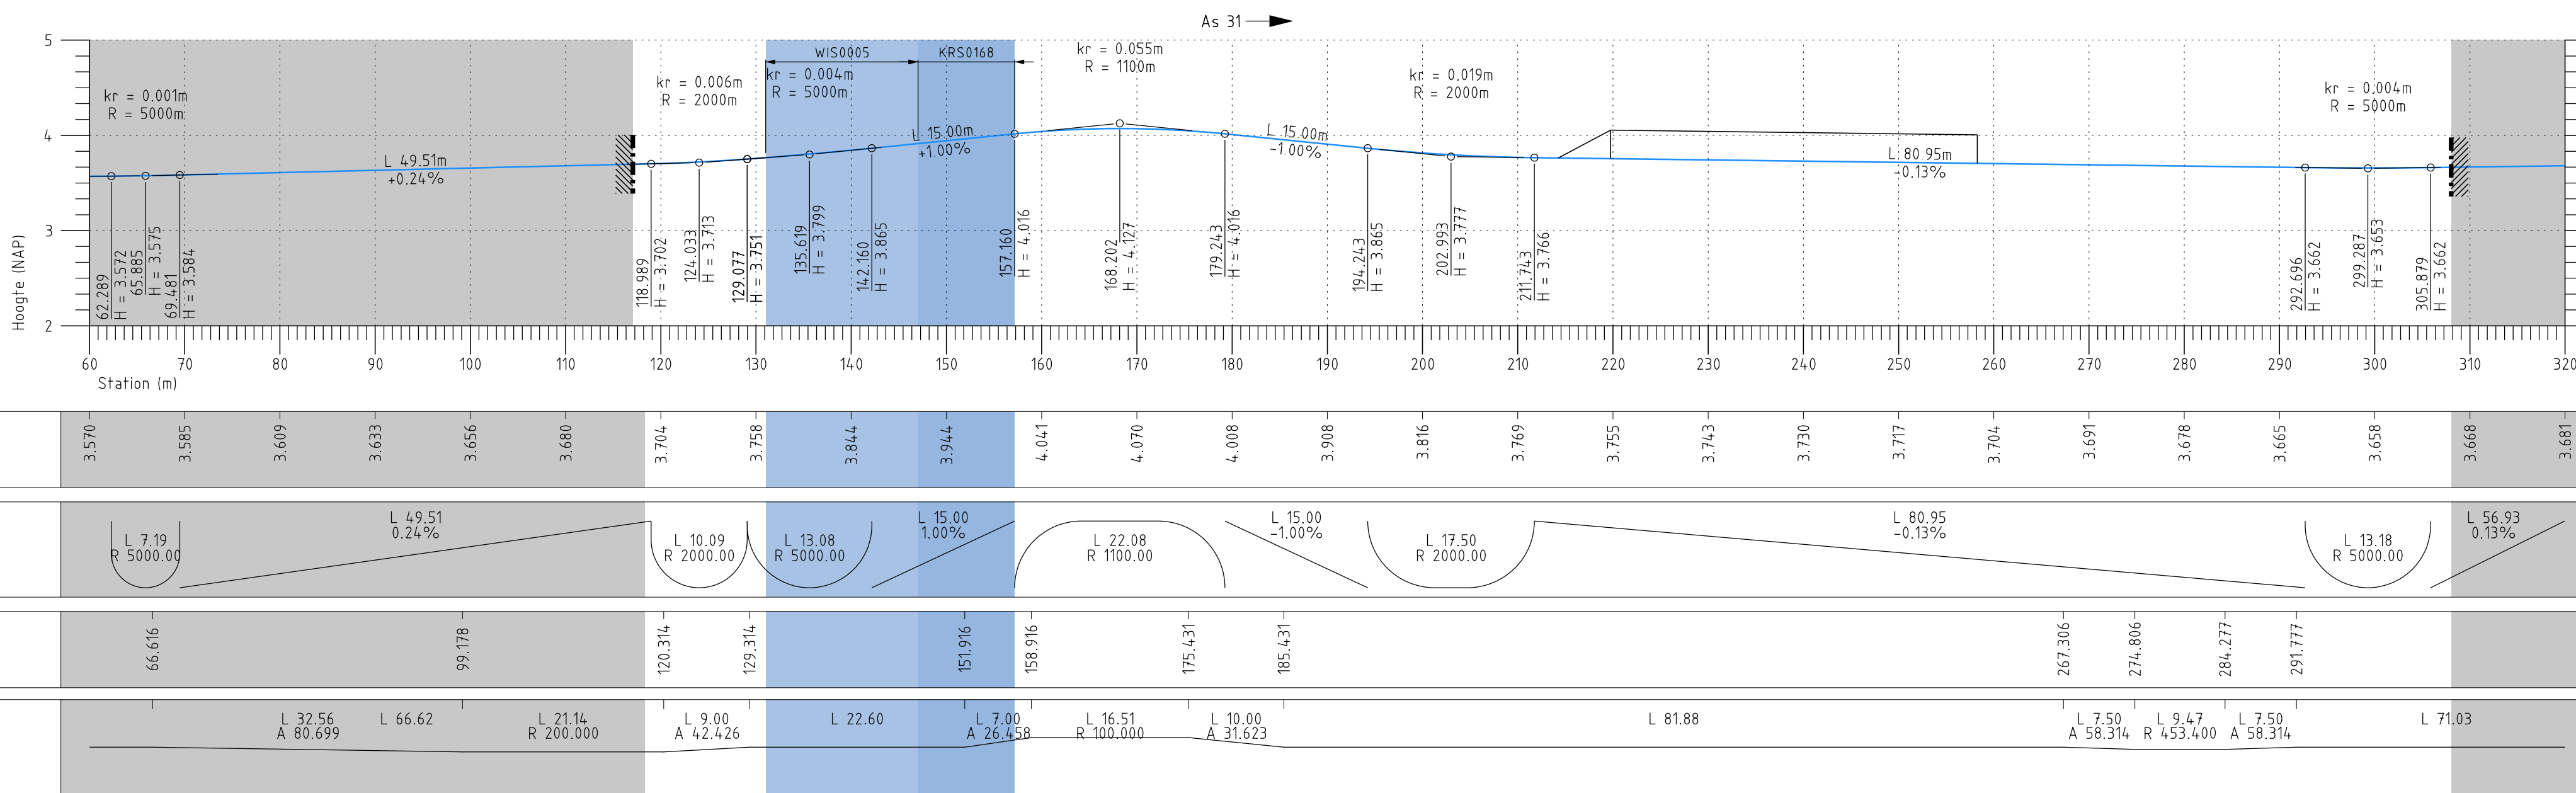
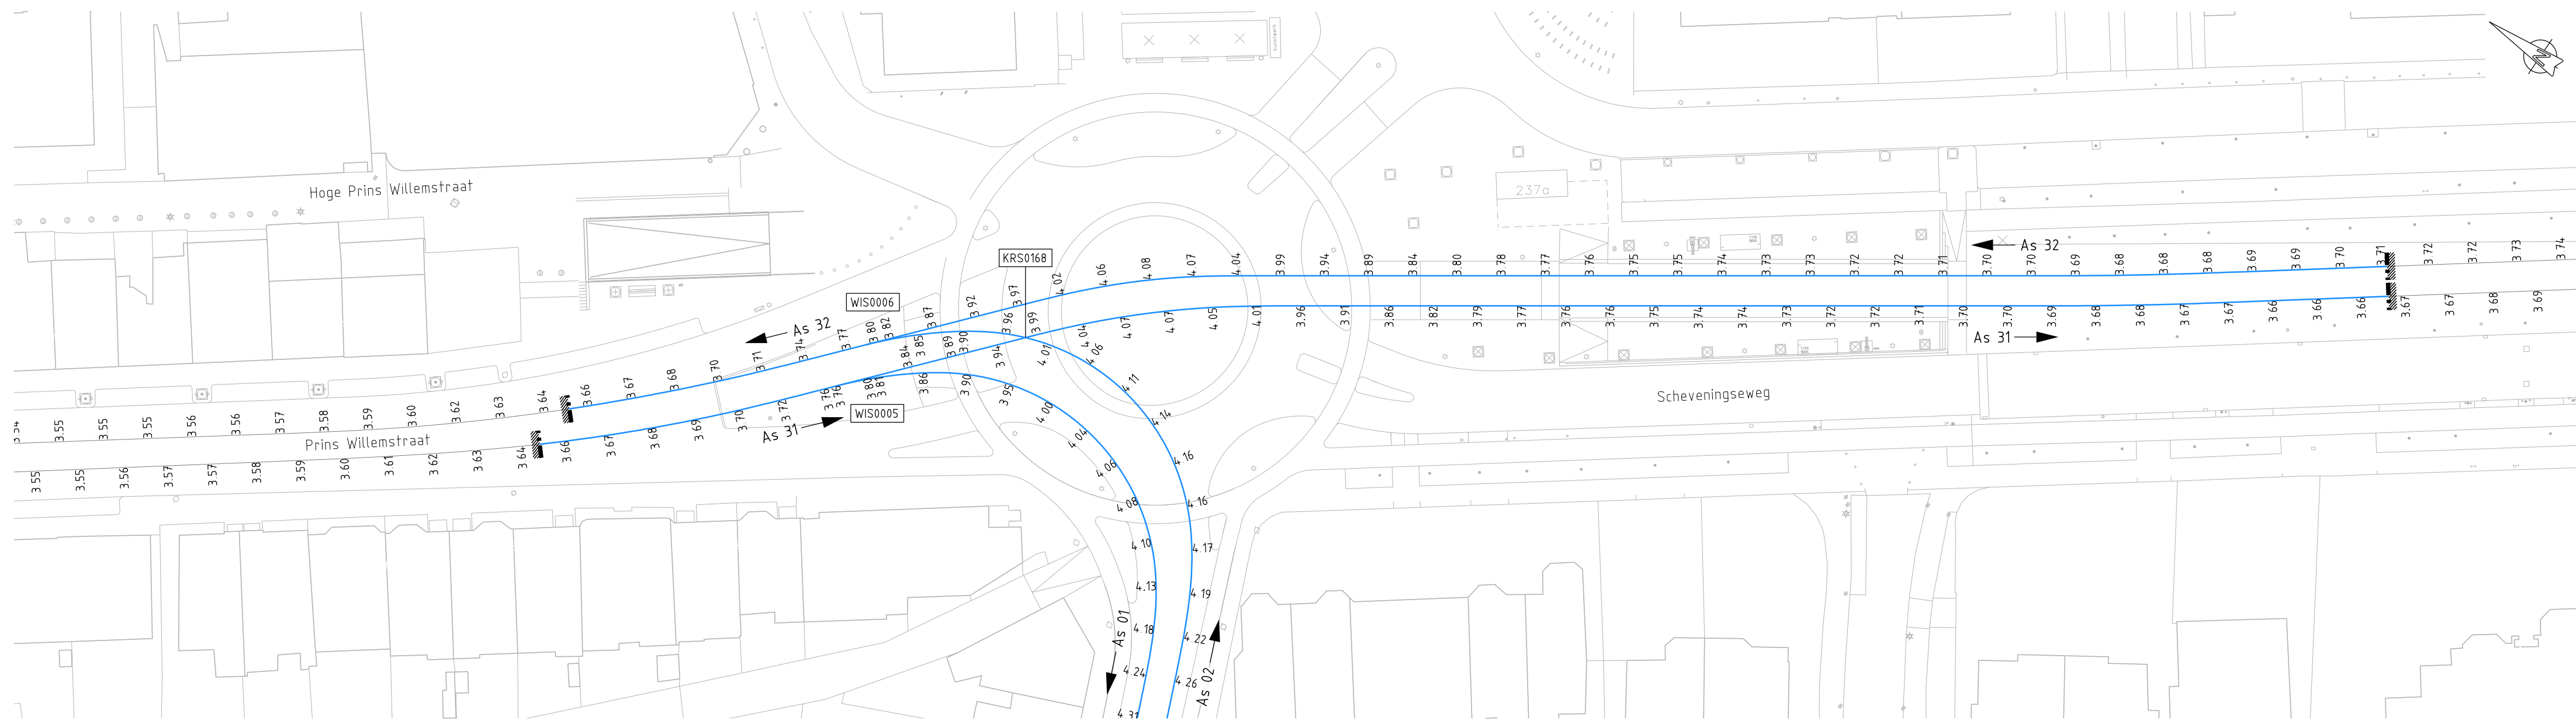


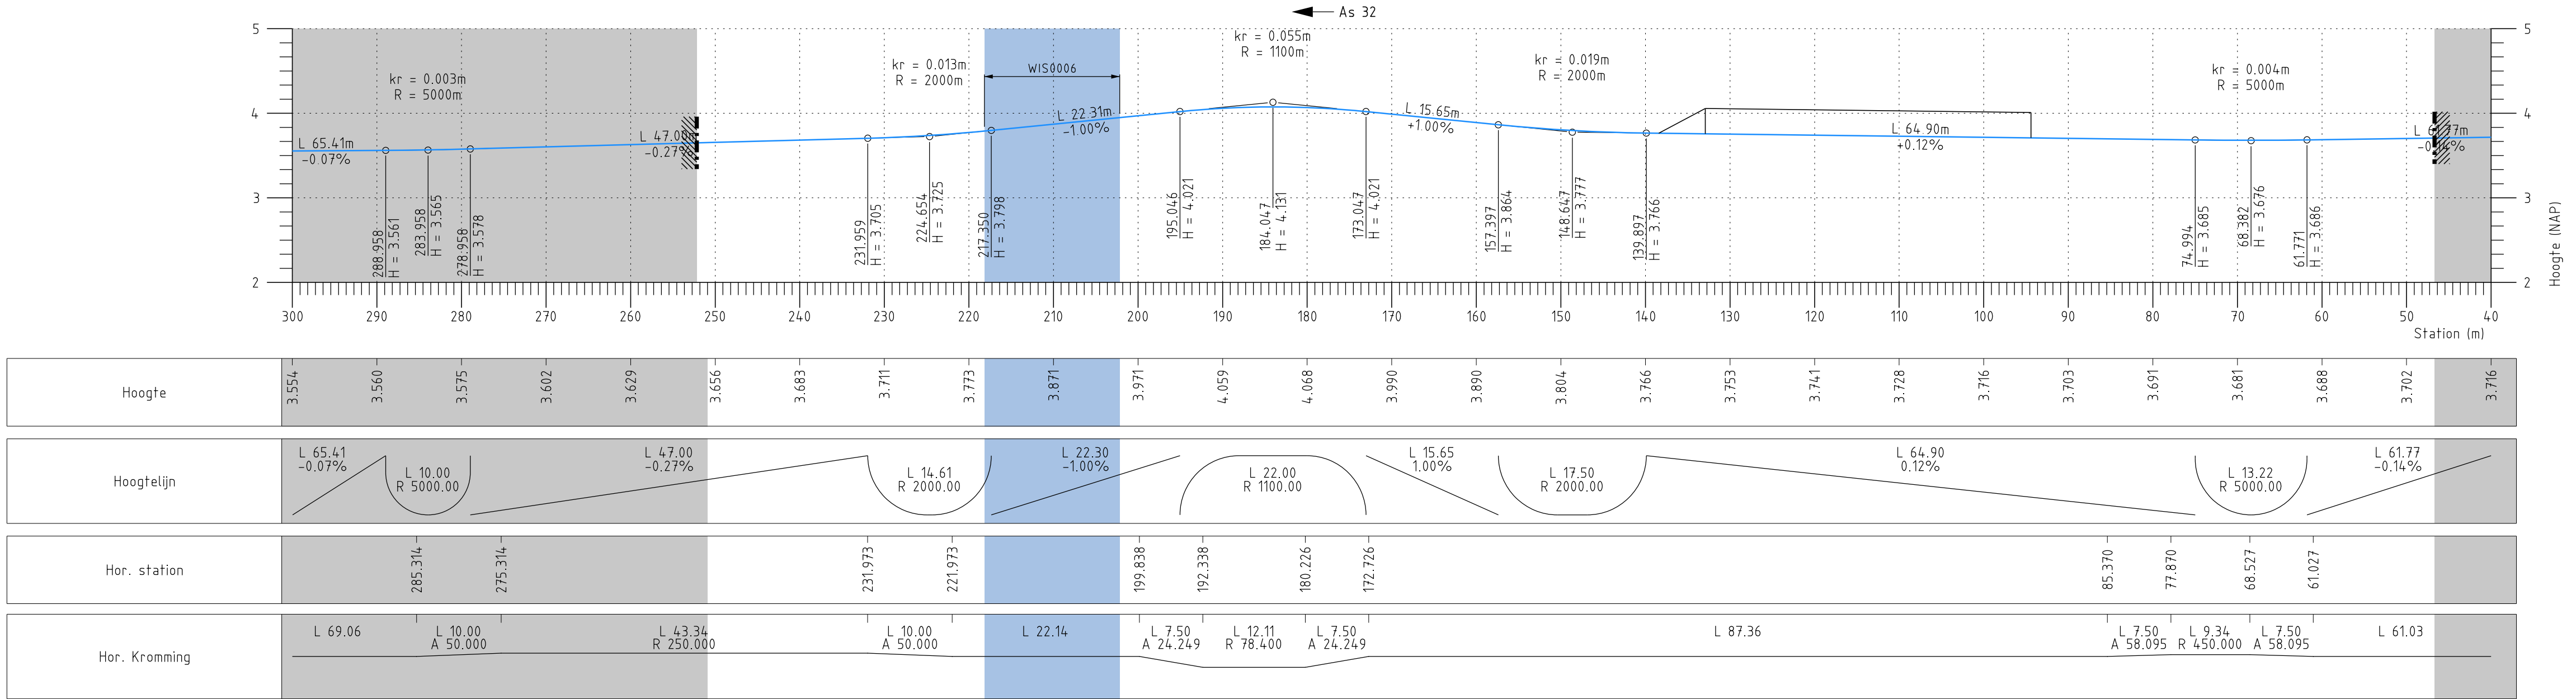

Omschrijving	Doc.nr.	Rev.
Geometrie: In- en uitrukroutes Duinstraat	P500-528-HTM-IB-SP0-00018	00
Verkeersontwerp Duinstraat	P500-528-DO-HTM-IB-SVZ-00002	00
D0 spoorontwerp horizontaal Duinstraat	P500-528-DO-HTM-IB-SP0-00005	00
D0 spoorontwerp horizontaal Prins Willemstraat - Scheveningseweg	P500-528-DO-HTM-IB-SP0-00006	00
D0 spoorontwerp verticaal Duinstraat assen 01 en 02	P500-528-DO-HTM-IB-SP0-00020	00
D0 spoorontwerp verticaal Duinstraat assen 11, 12, 21 en 22	P500-528-DO-HTM-IB-SP0-00021	00
D0 spoorontwerp verticaal Pr Willemstr-Schev.weg assen 31 en 32	P500-528-DO-HTM-IB-SP0-00022	00

Uitgangspunten

Geldende ontwerpvoorschriften:

- OVS-SP0-07.1

Notities:

- Systeemsnelheid: 50 km/u

- Systeemsnelheid assem 21 & 22: 15 km/u

- Minimale boogstraal Rh=25 m

- PVR: RR

Legenda

- As 01 Asnummer en rijrichting tram
- Spoor: bestaand
- Werkgrens
- Langteprofiel
- Spoor: bestaand
- Spoor: aanbrengen 60R2
- Kruising
- Wissel
- Situatie
- Spoor: bestaand
- Spoor: aanbrengen 60R2 - 200
- Bovenkant spoor in NAP

Versie	0	Eerste uitgave
Proj./opdr.naam	In- en uitrukroutes	
Project/opdr.nr	P500-528	Tekenaar E.G. Hensing 26-10-2022
Opdrachtgever	ibDH	Controlle T.M.J. van der Kleij 23-12-2022
Projectfase	D0 - Ontwerpfase	Controlle afwijking
Discipline	SPO	Vrijgegeven W.Manneke 09-01-2023
Documentstatus	Vrijgegeven	

Sporen: verticaal ontwerp

Locatie: Prins Willemstraat - Scheveningseweg, assen 31 en 32

Definitief ontwerp

P500-528-DO-HTM-IB-SP0-00022

..... HTM	HTM Personenvervoer NV	Bladformaat	A1
	Afdeling Techniek	Schaal	1:500
	Postbus 28503	Eenheid	meter
	2502 KM Den Haag	Blad	1 van 1
	Bazokadres: Centraal Station	Besteknummer	
	Koningin Julianaplein 10		