


RIOLERING

BUIZEN

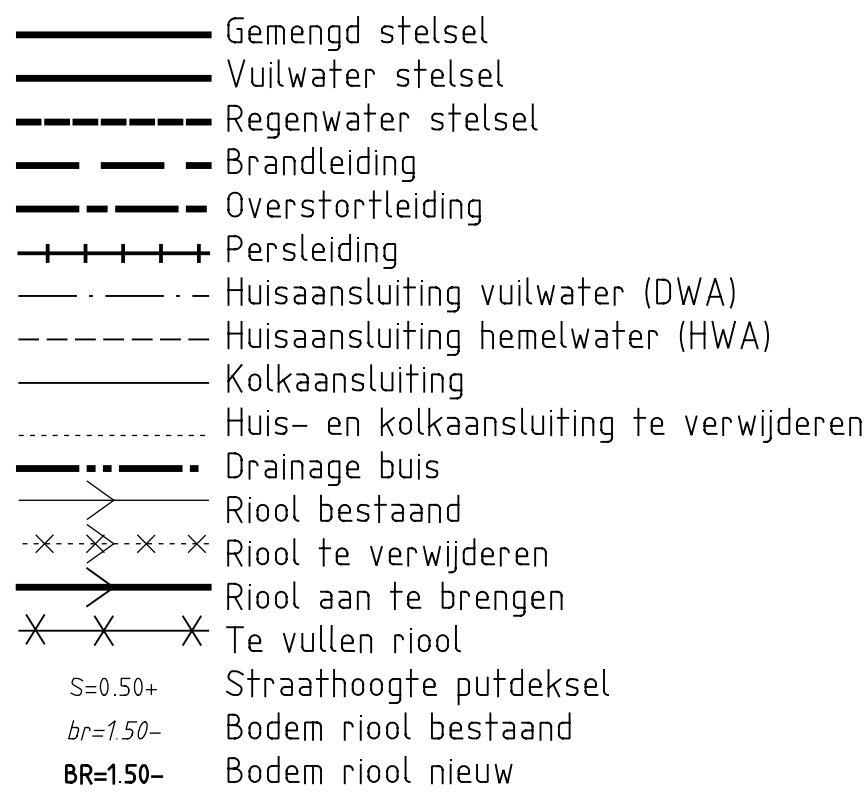

Materiaal buizen

AC	Asbestcement
GU	Gietijzer
GR	Gres
GVK	Glasvezelkunststof/Polyester
HPE	Hoge dichtheid polyetheen
M	Metselwerk
M-B	Metselwerk en beton
ONB	Onbekend
PVC	Polyvinylchloride
ROI	Relining dubbele inschuifmethode
RI	Relining inschuifmethode
RK	Relining kousmethode
RW	Relining wikkelmethode
ST	Staal


Verklaringen putten

AP	Afsluiterput
GN	Geknevelde put
KP	Koppelput
KR	Kruisingsput

Verklaring putnummers

1 t/m ..	Nummering aan te brengen putten
a t/m ..	Nummering bestaande putten
a' t/m ..	Nummering te maken aansluitingen


SYMBOLEN

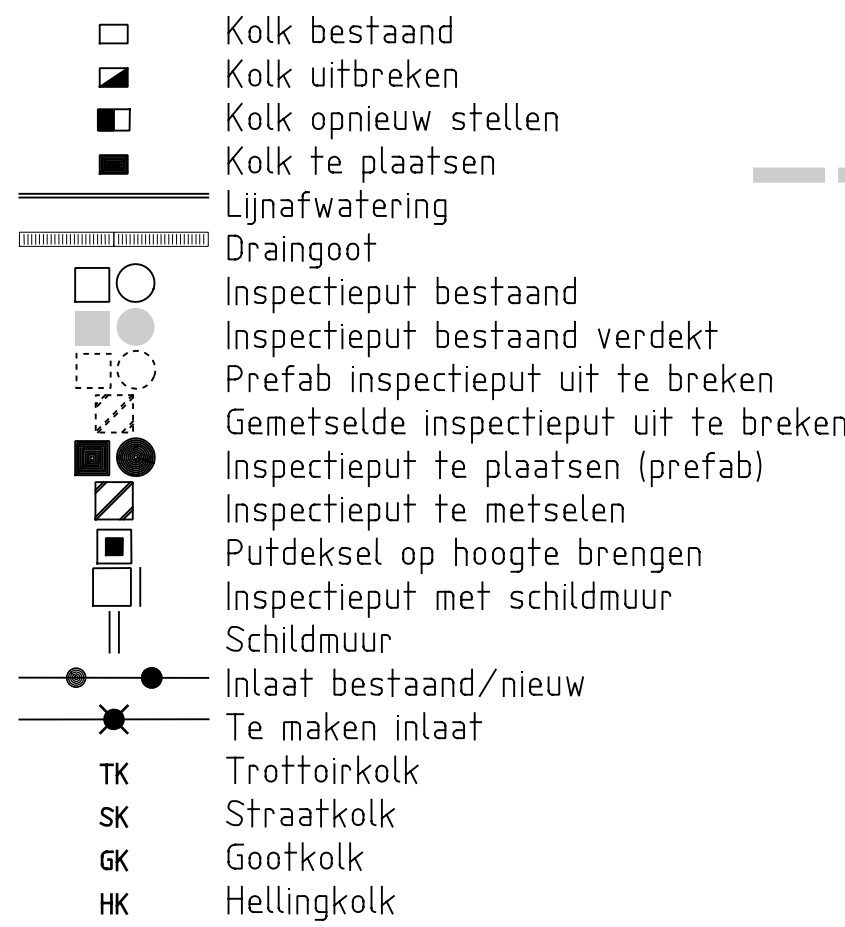


TOPOGRAFIE




OPENBAAR VERVOER (DOOR DERDEN)

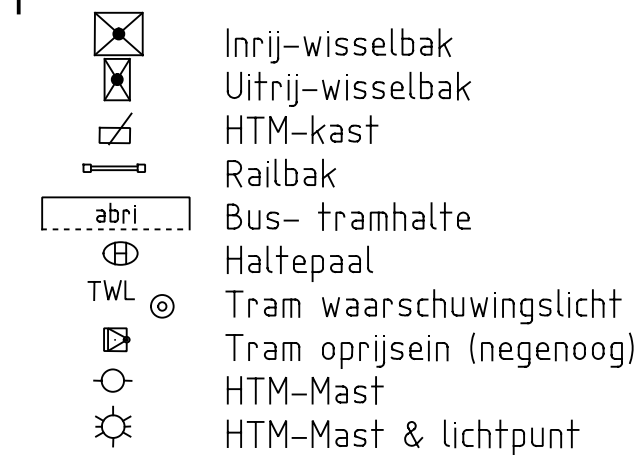

BELIJNING

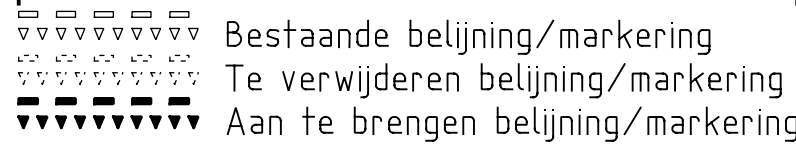

AFSCHEIDINGEN

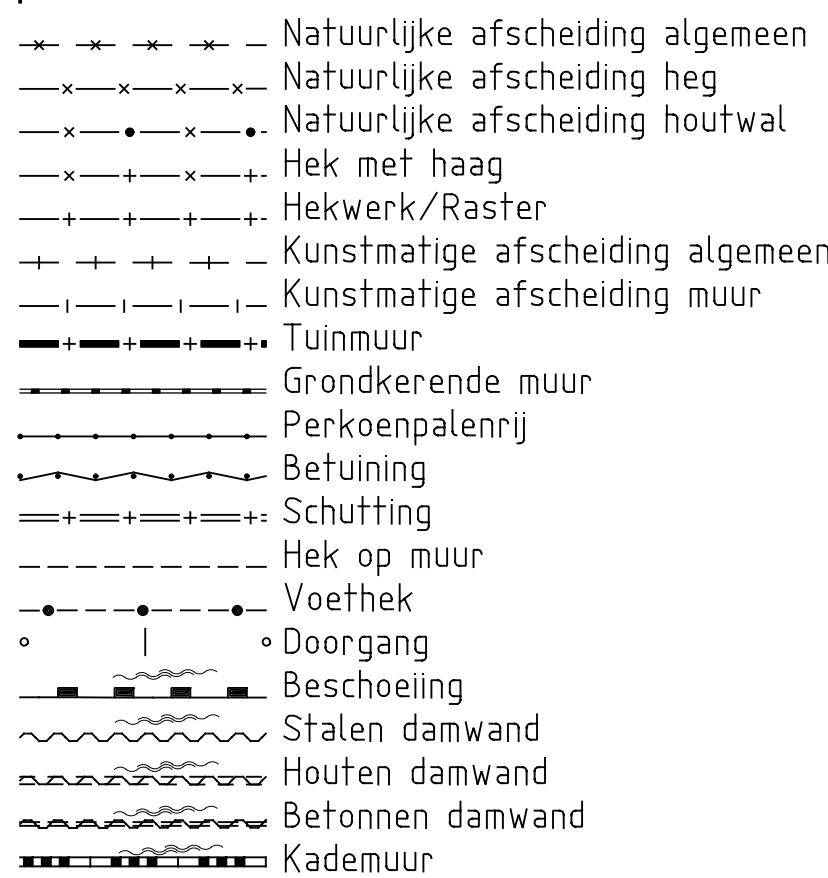



DIVERSEN



BESTRATING/MEUBILAIR

DUN IS BESTAAND, DIK IS AANBRENGEN, / IN COMBINATIE MET SYMBOOL OF GESTIPPELD IS VERWIJDEREN

VERKEERSVOORZIENINGEN/STRAATMEUBILAIR

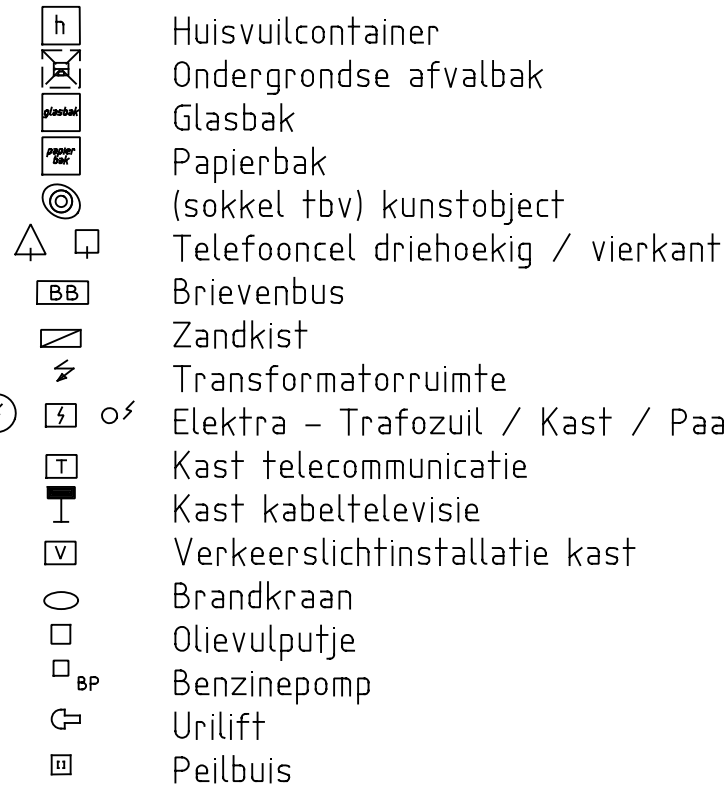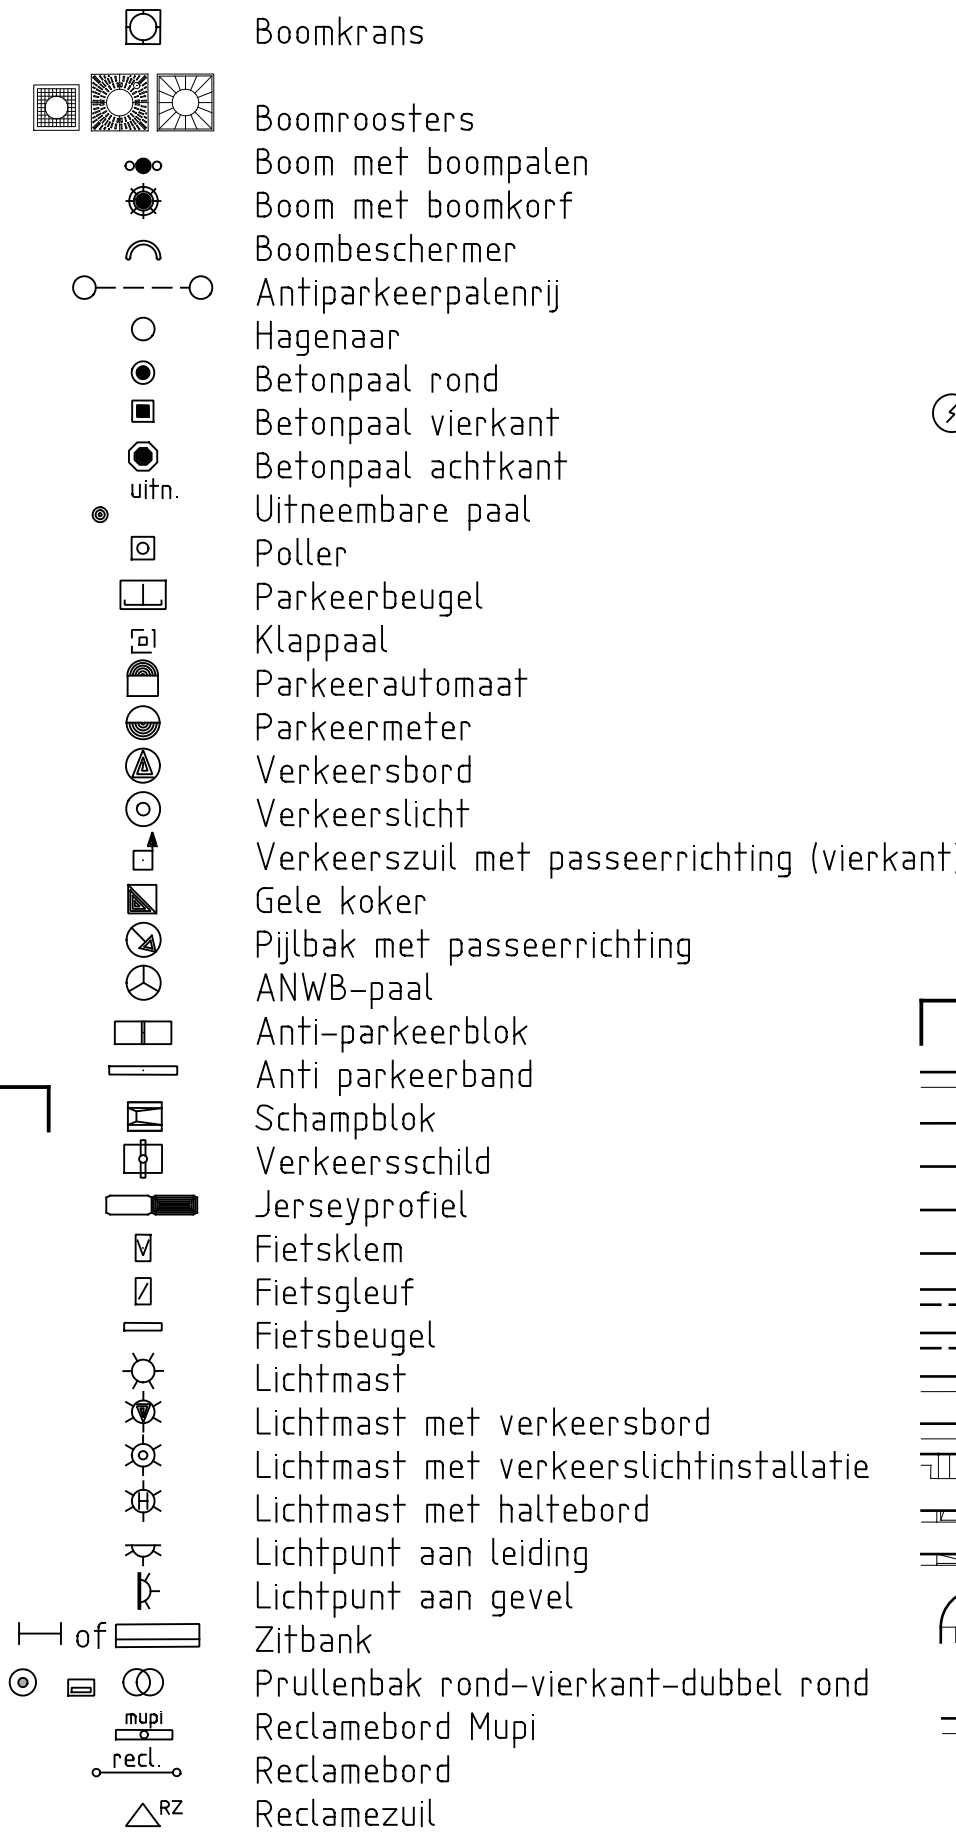

KANTOPSLUITINGEN




VERHARDING


Nieuw	Best.	
SBS	sbs	Straatbaksteen
BSS	bss	Betonstraatstenen
BT	bt	Betontegels dik 50 mm
BT 8	bt 8	Betontegels dik 80 mm
ASF	asf	Asfalt
NAT KEI	nat kei	Natuursteen keien
SCBR	scbr	Scoriae bricks
CONT BSS	cont bss	Container betonstraatstenen
GT	gt	Gifruit tegel
KF	kf	Keiformaat
DF	df	Dikformaat
WF	wf	Waalformaat
RF	rf	Rijnformaat
EV	ev	Elleboogverband
KV	kv	Keperverband
HV	hv	Halfsteensverband
BV	bv	Blokverband
DV	dv	Diagonaalverband
rd	rd	Rood
ge	ge	Geel
gr	gr	Grijs
zw	zw	Zwart
w	w	Wit
mg	mg	Mangaan
br	br	Bruin
sbs, bt, tb	sbs, bt, tb	Uit te breken verharding
sbs, bt, tb	sbs, bt, tb	Herstraten verharding
SBS KF EV rd	sbs kf ev rd	Voorbeeld bovenstaande
Roll. zw/w	Roll. zw/w	Rollaag zwart/wit
Roll. zw/w+strekl	Roll. zw/w+strekl	Rollaag met streklaag
		Drempelconstructie (sinusvormig)
		Kantopsluiting bss/straatkl.
		Halftetegels enkel / dubbel
		Materiaalgrens
		Zaagsnede asfalt
		Beton
		Grind
		Steenslag
		Fundering
		Freest oppervlak asfalt

Verklaring

Gemengd stelsel

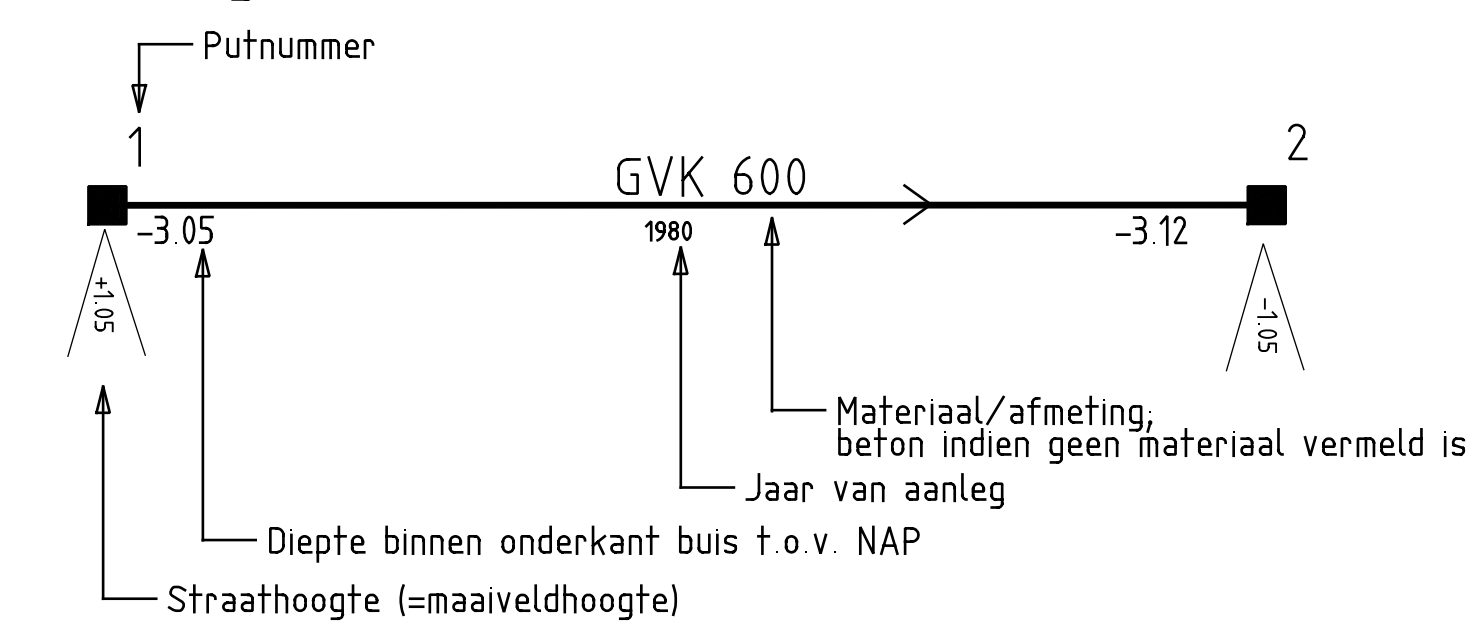


Gescheiden stelsel

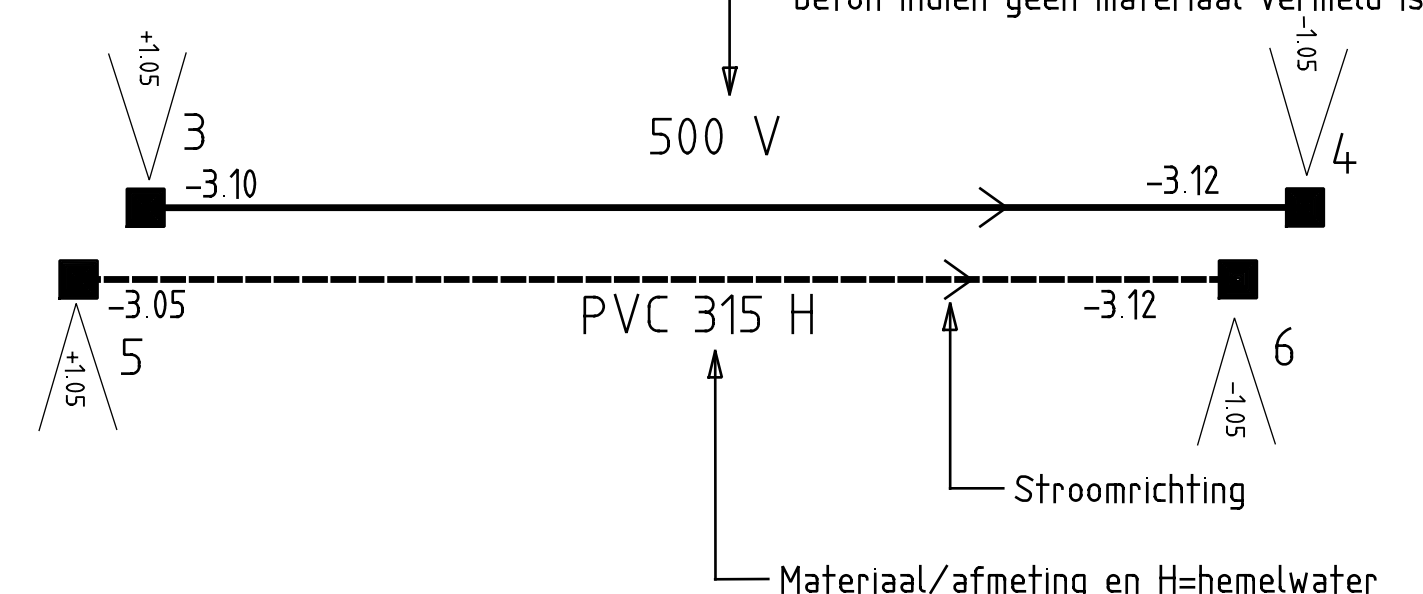

BEPLANTING



KABELS EN LEIDINGEN

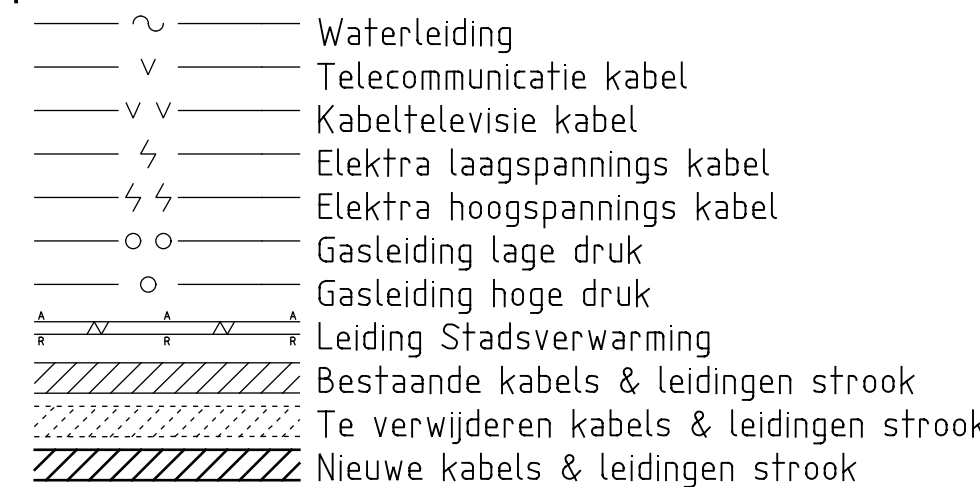

Wijz.	Tekenaar	Datum	Status	Opmerkingen	Paraaf voor akkoord
0	M. Sloofweg	30-09-98	concept	geen	Opdr. E.V. Projectl. Tek.
1	M. Sloofweg	15-10-98	definitief	Opmerkingen verwerkt	
2	M. Sloofweg	10-05-00	definitief	Rioleringen aangepast	
3	M. Sloofweg	18-07-00	definitief	Opmerkingen afdelingen verwerkt	
4	M. Sloofweg	06-11-06	definitief	Opmerkingen afdelingen verwerkt	

LEGENDA

Symbolen zijn niet schaalgetrouw weergegeven

Opdrachtgever:	Besteknummer:	Blad	Wijz.
Opdracht E.V.	Schaat:		
Projectleider:	Formaat:		
Ontwerper:	Maten in:		
Tekenaar: M. Sloofweg	Hoogtematen in meters t.o.v.	1/1	4
Projectnummer:			
Tekeningnummer: 98-2026			
FileZshare nr.			