


Linker zijgevel

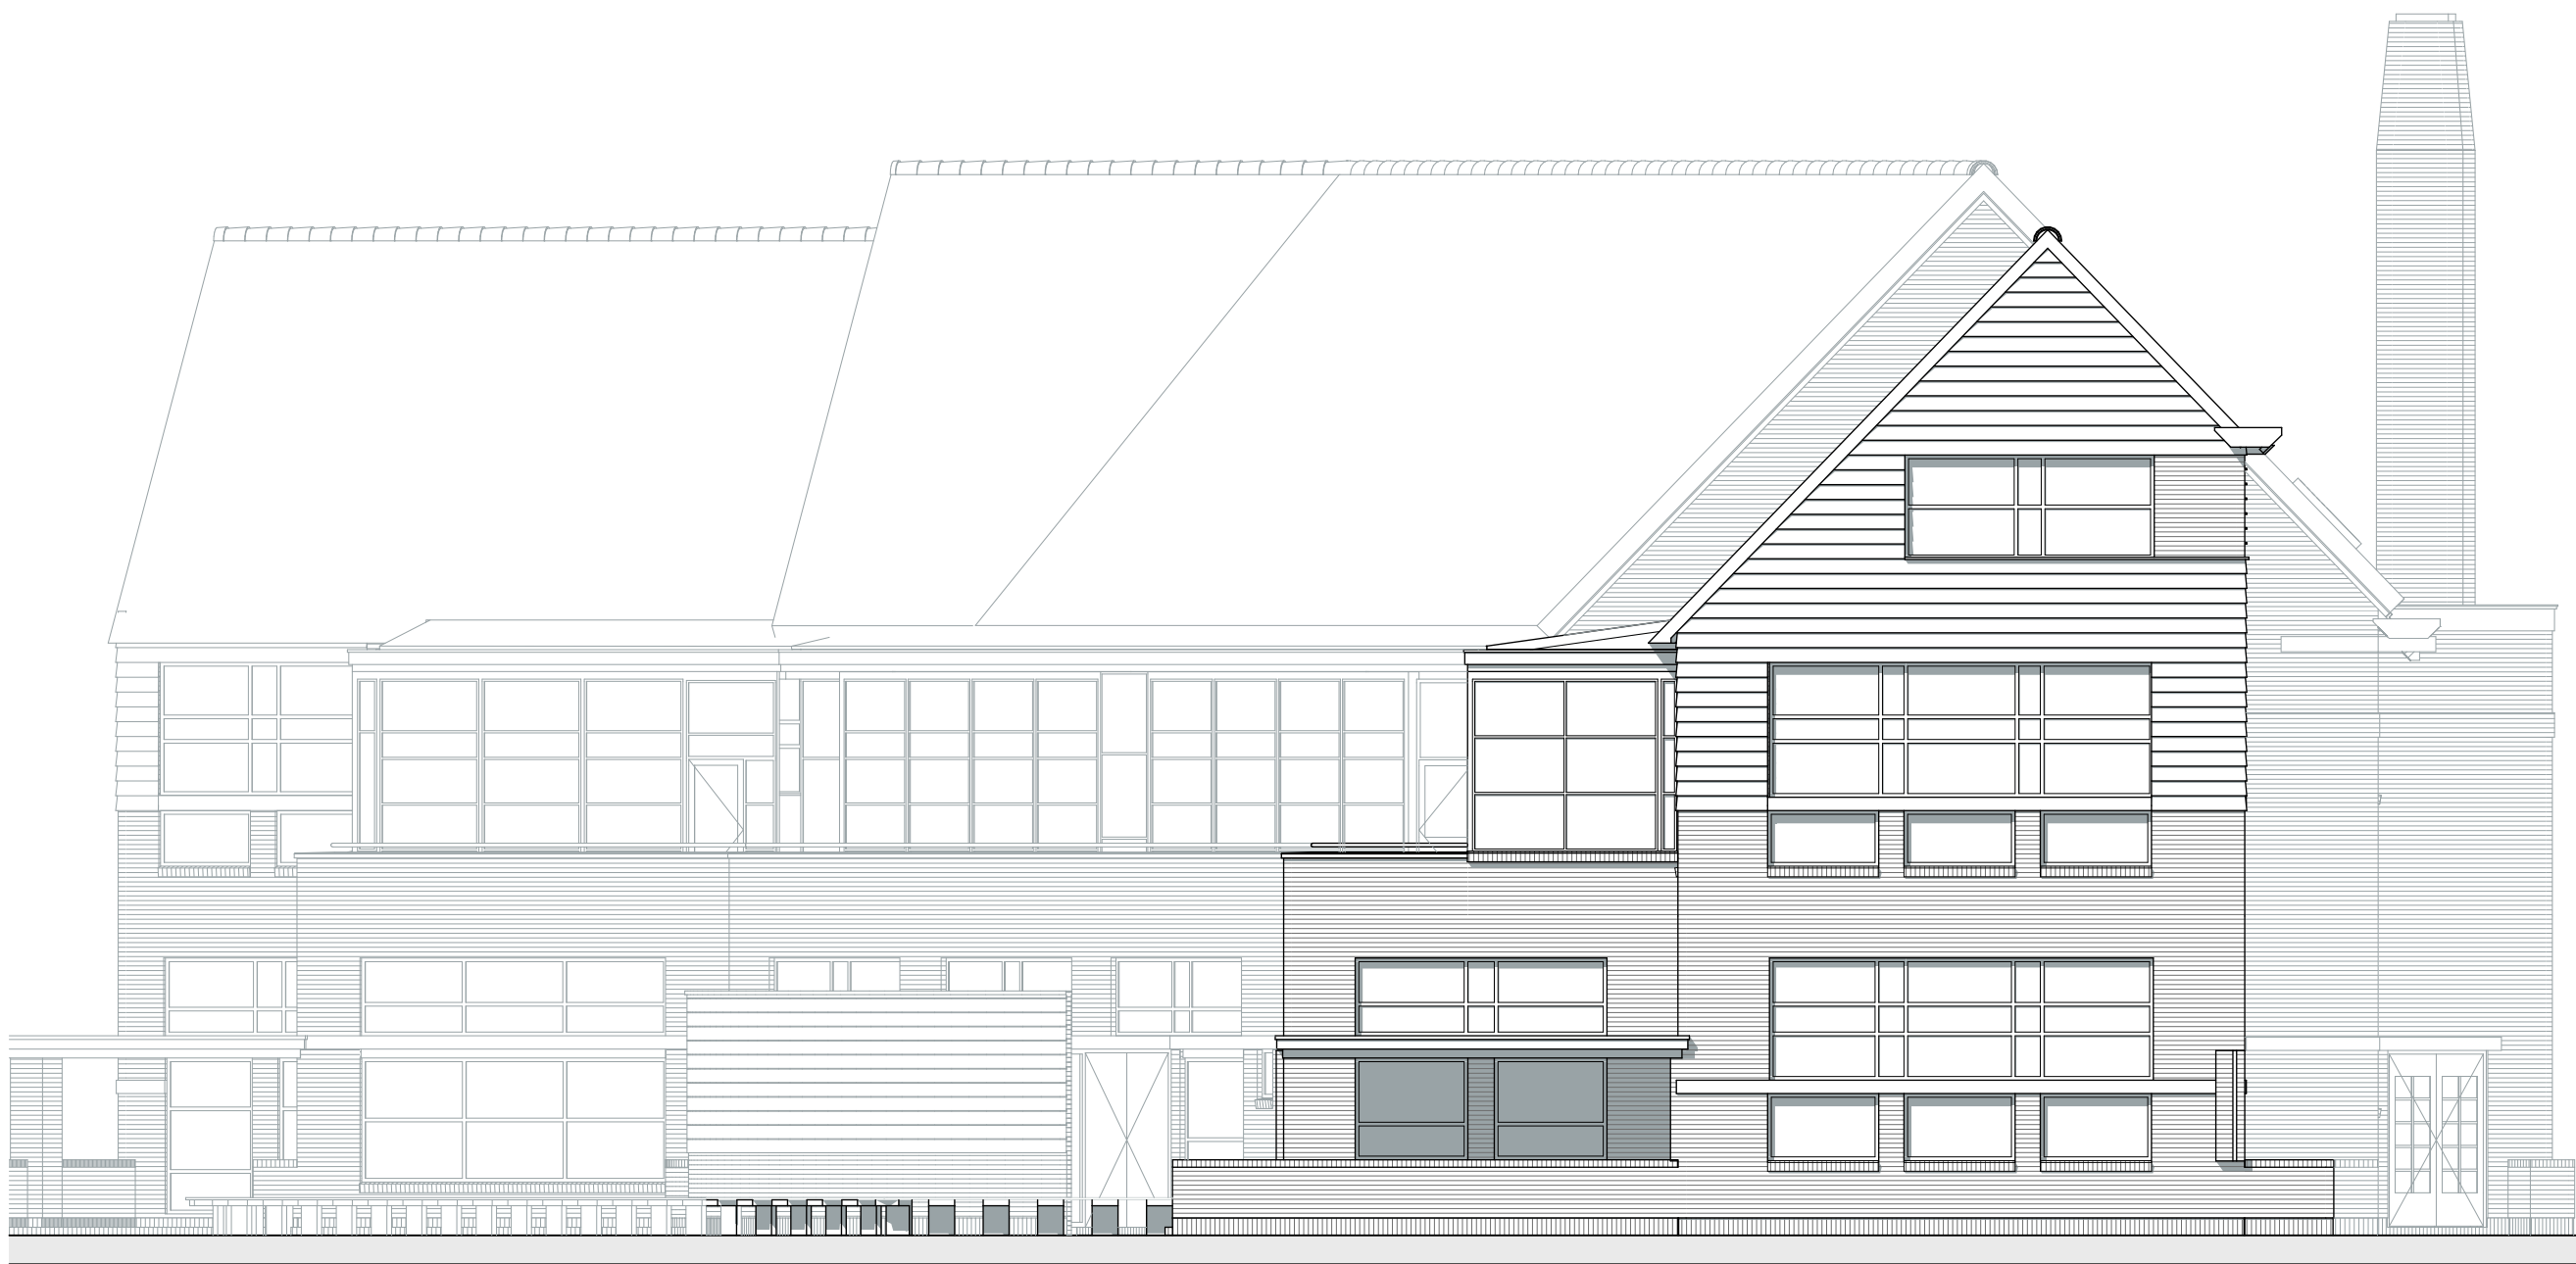

Rechter zijgevel

opdrachtgever
De Haarlemse Montessorischool
Louise de Colignylaan 3 Haarlem

project
De Haarlemse Montessorischool
revitalisatie gebouwen
Louise de Colignylaan en de Churchilllaan

fase
Concept Voorontwerp

onderdeel
Zijgevels (Bestaand)

schaal	formaat	getekend	ontwerp
1:100	594x420		
datum			blad
14-07-2023			VO-B1202
datum wijziging			
A: 21-08-2023	F:		
B:	G:		
C:	H:		
D:	I:		
E:	J:		
			projectnr.
			22039

MA·KR
Maas Kristinsson Architecten

+31 (0)573 222 180
AK Lochem

info@ma-kr.nl

Henriëtte van Lijndenlaan 1
3703 AS Zeist
+31 (0)30 2080 877

www.ma-kr.nl