



Achtergevel 02

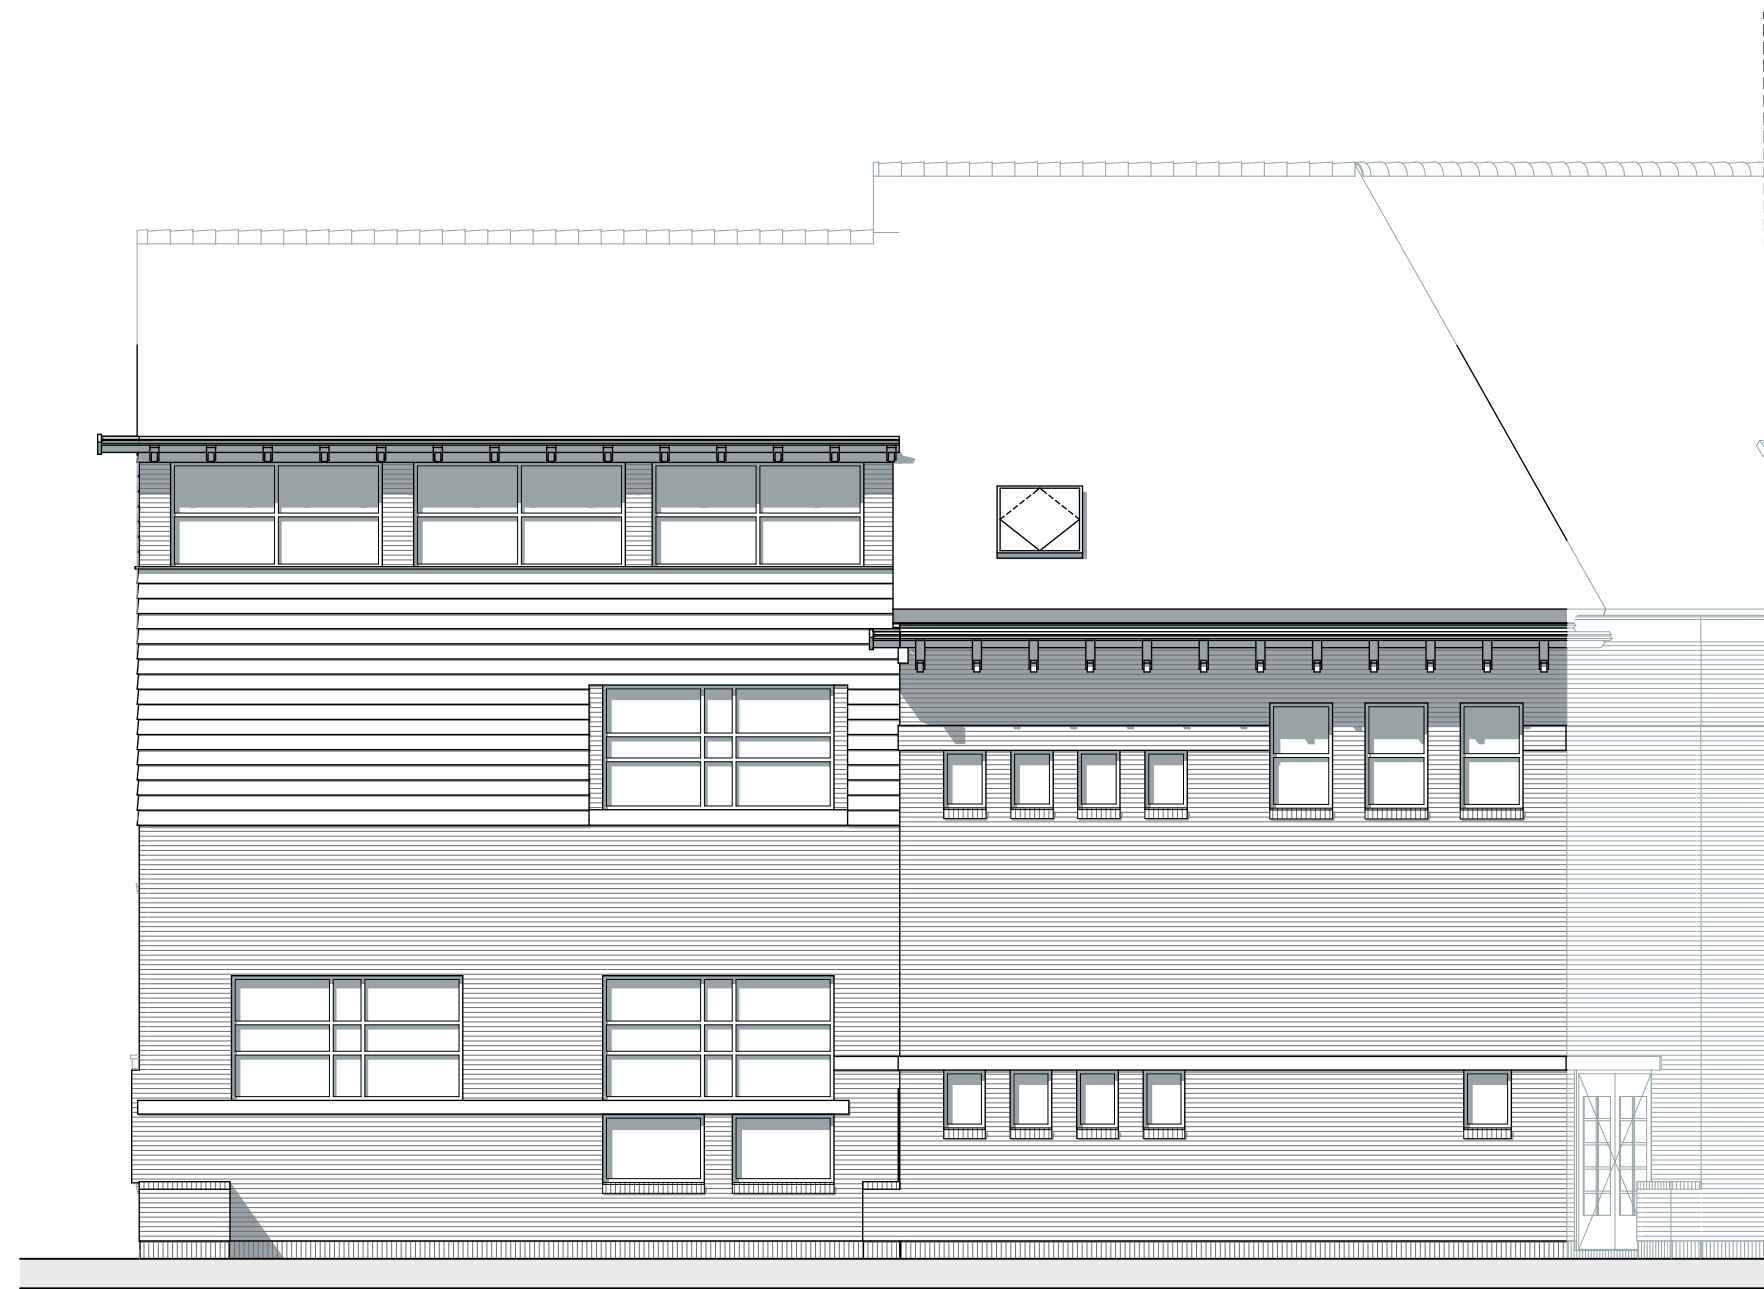

Achtergevel 01

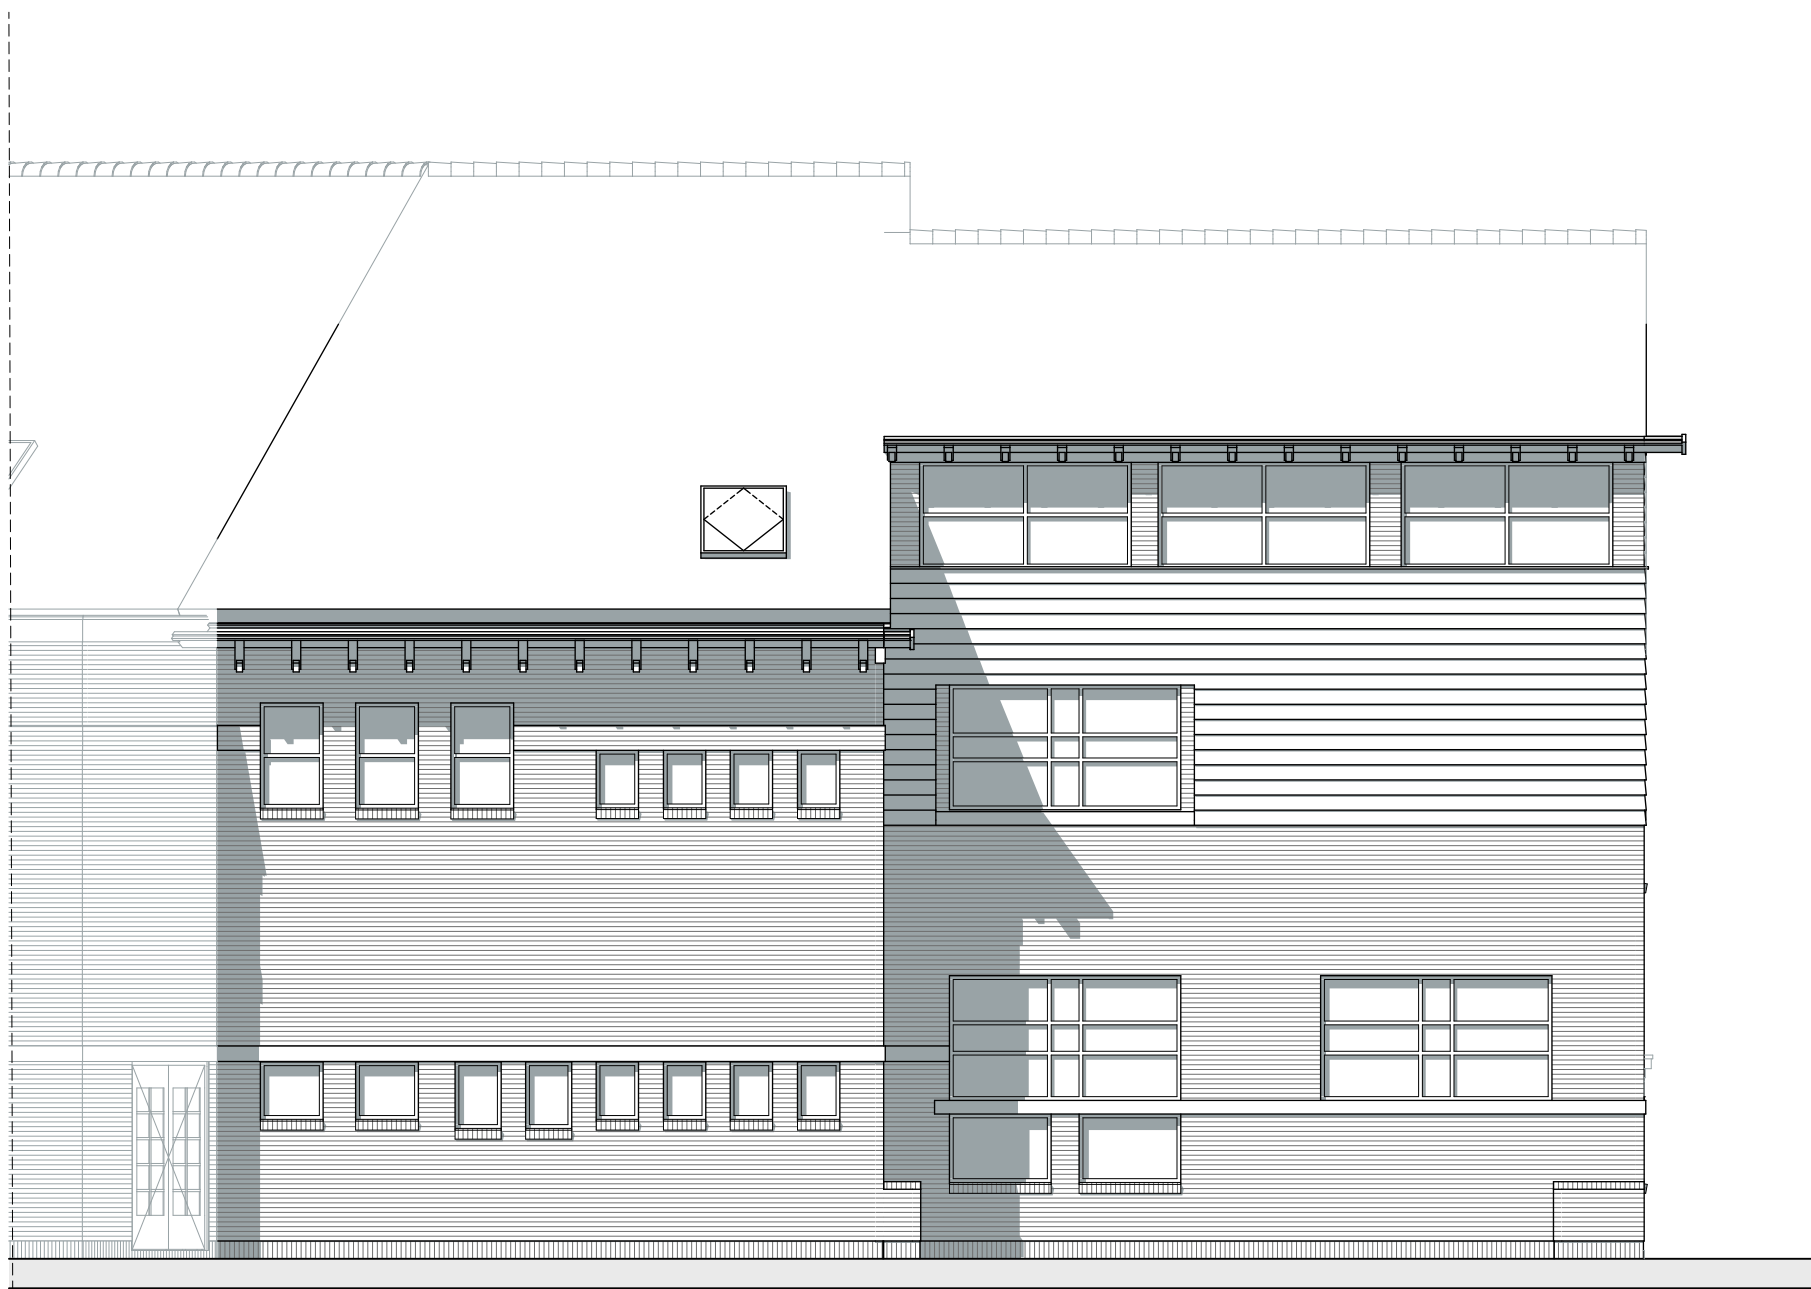

Achtergevel 03

opdrachtgever  
De Haarlemse Montessorischool  
Louise de Colignylaan 3 Haarlem

project  
De Haarlemse Montessorischool  
revitalisatie gebouwen  
Louise de Colignylaan en de Churchilllaan

fase  
Concept Voorontwerp

onderdeel  
Achtergevels (Bestaand)

schaal 1:100	formaat 804x420	getekend	ontwerp
datum 14-07-2023			blad VO-B1203
datum wijziging			
A: 21-08-2023	F:		
B:	G:		
C:	H:		
D:	I:		
E:	J:		

projectnr.  
22039

**MA•KR**  
Maas Kristinsson Architecten

1 <sup>e</sup> Et 1 7241 AK Lochem +31 (0)573 222 180	Henriëtte van Lijndenlaan 1 3703 AS Zeist +31 (0)30 2080 877
info@ma-kr.nl	www.ma-kr.nl