



Doorsnede A-A

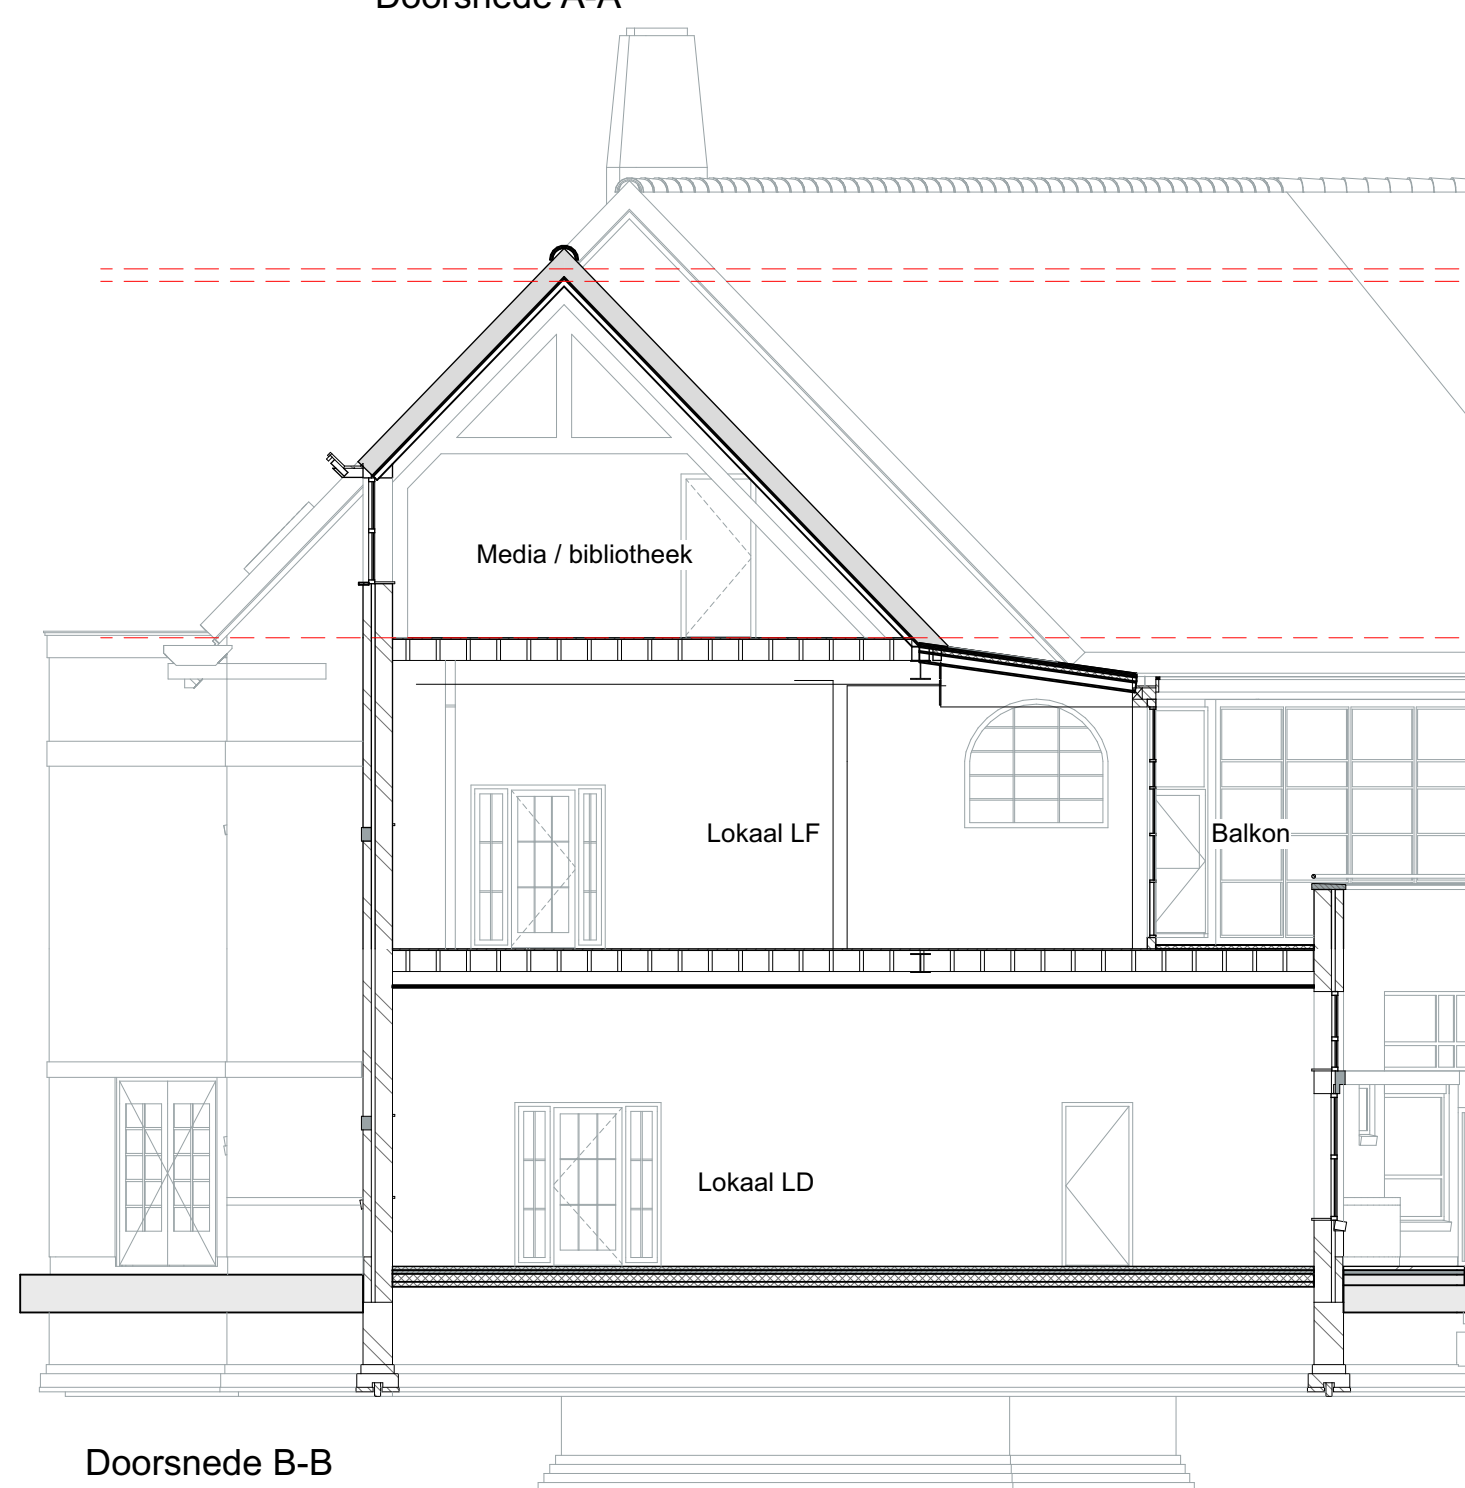

Doorsnede B-B

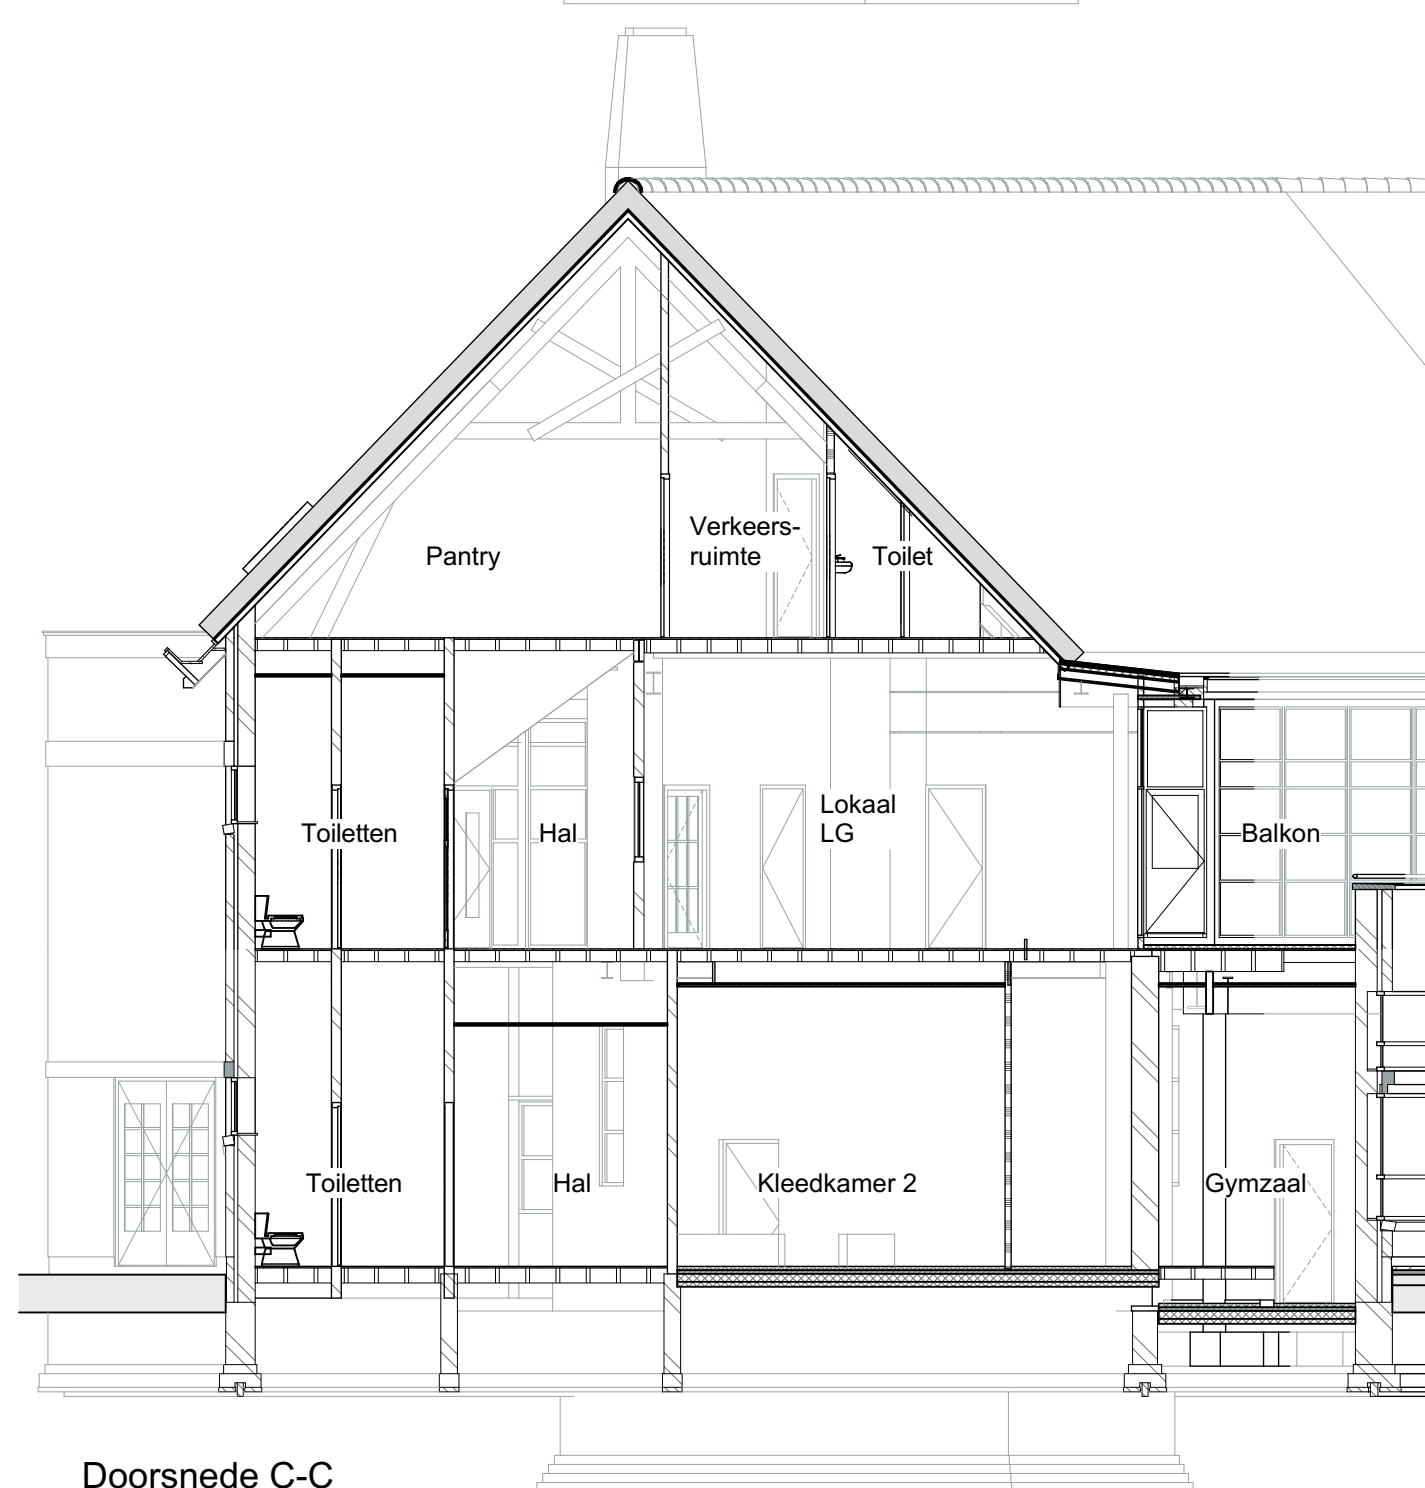

Doorsnede C-C

opdrachtgever  
De Haarlemse Montessorischool  
Louise de Colignylaan 3 Haarlem

project  
De Haarlemse Montessorischool  
revitalisatie gebouwen  
Louise de Colignylaan en de Churchilllaan

fase  
Concept Voorontwerp

onderdeel  
Doorsneden A, B, en C (Bestaand)

schaal 1:100	formaat 594x420	getekend	ontwerp
datum 14-07-2023			blad VO-B1302
datum wijziging A: 21-08-2023 B: C: D: E:	F: G: H: I: J:		projectnr. 22039

**MAKR**  
Maas Kristinsson Architecten

t Ei 1 7241 AK Lochem +31 (0)573 222 180 info@ma-kr.nl	Henriëtte van Lijndenlaan 1 3703 AS Zeist +31 (0)30 2080 877 www.ma-kr.nl
---	--