



Voorgevel 02

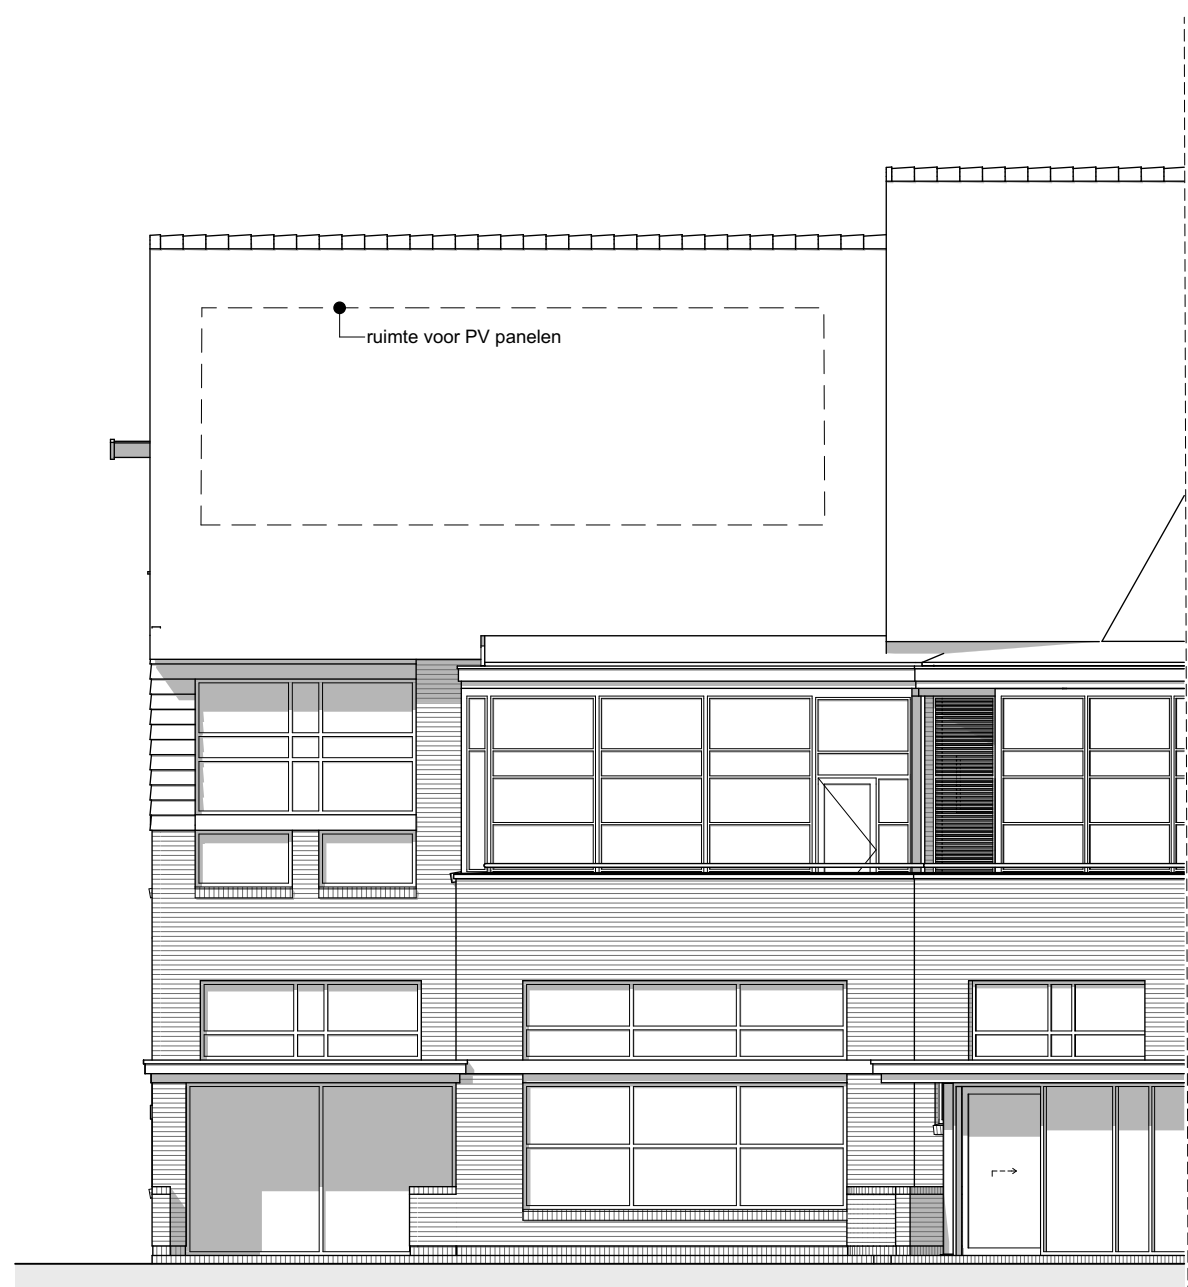

Voorgevel 01

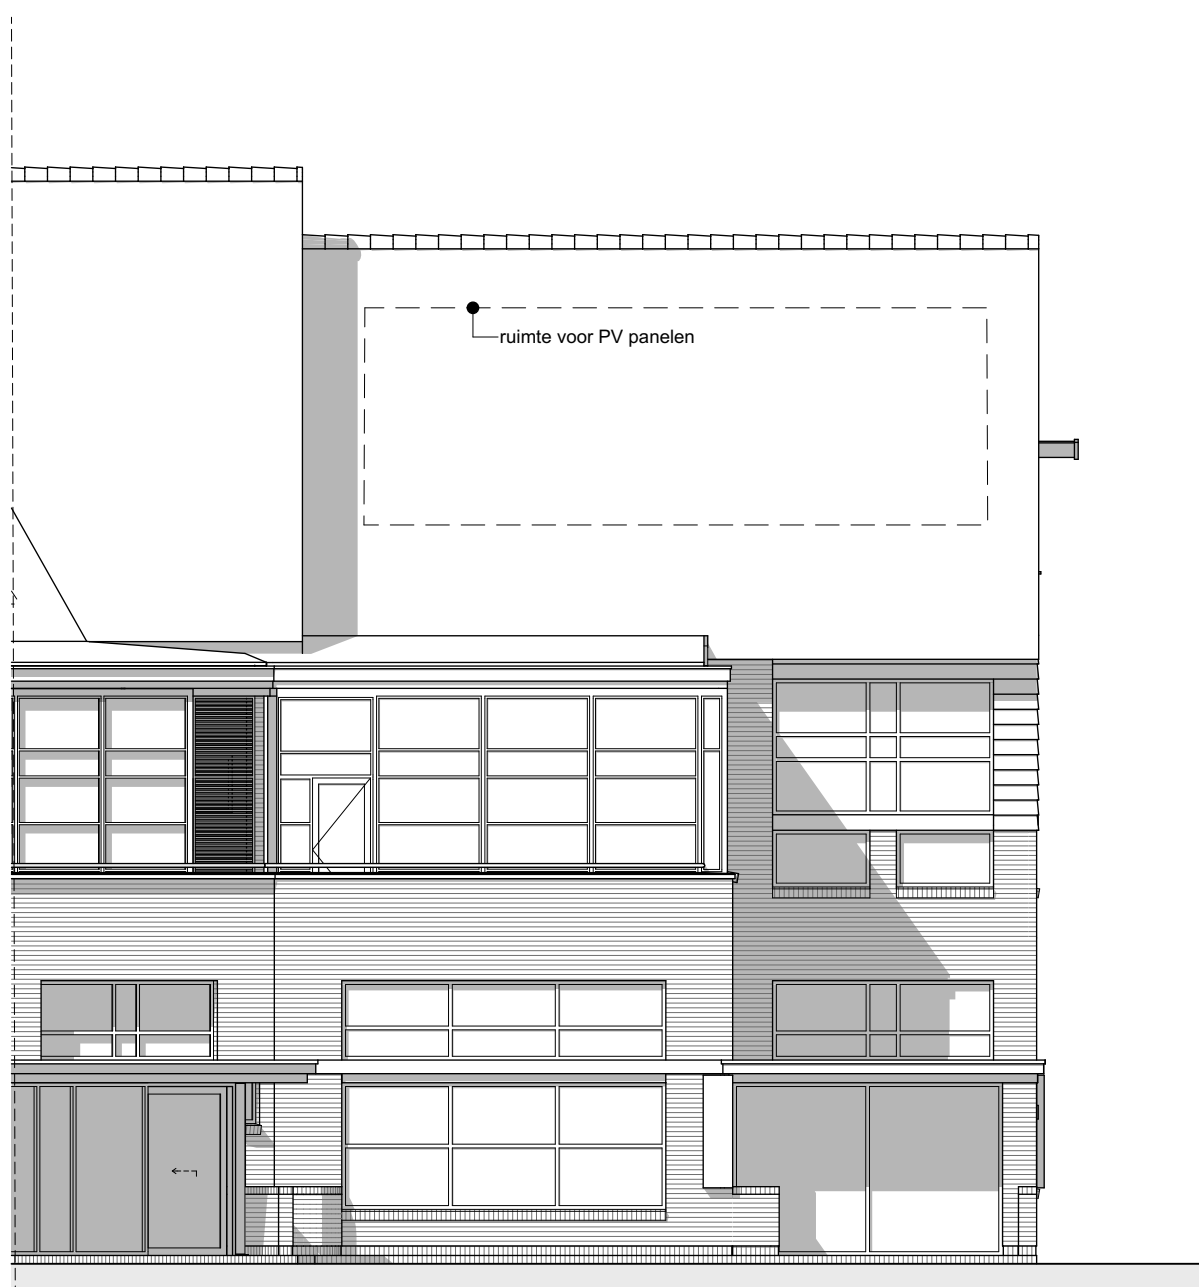

Voorgevel 03

opdrachtgever
De Haarlemse Montessorischool
Louise de Colignylaan 3 Haarlem

project
De Haarlemse Montessorischool
revitalisatie gebouwen
Louise de Colignylaan en de Churchilllaan

fase
Concept Voorontwerp

onderdeel
Voorgevels (Nieuw)

schaal 1:100	formaat 594x420	getekend	ontwerp
datum 14-07-2023			blad VO-N1201
datum wijziging A: 21-08-2023 B: C: D: E:	F: G: H: I: J:		projectnr. 22039

MA&KR
Maas Kristinsson Architecten

t Ei 1
7241 AK Lochem
+31 (0)573 222 180

Henriëtte van Lijndenlaan 1
3703 AS Zeist
+31 (0)30 2080 877

info@ma-kr.nl

www.ma-kr.nl