


Linker zijgevel

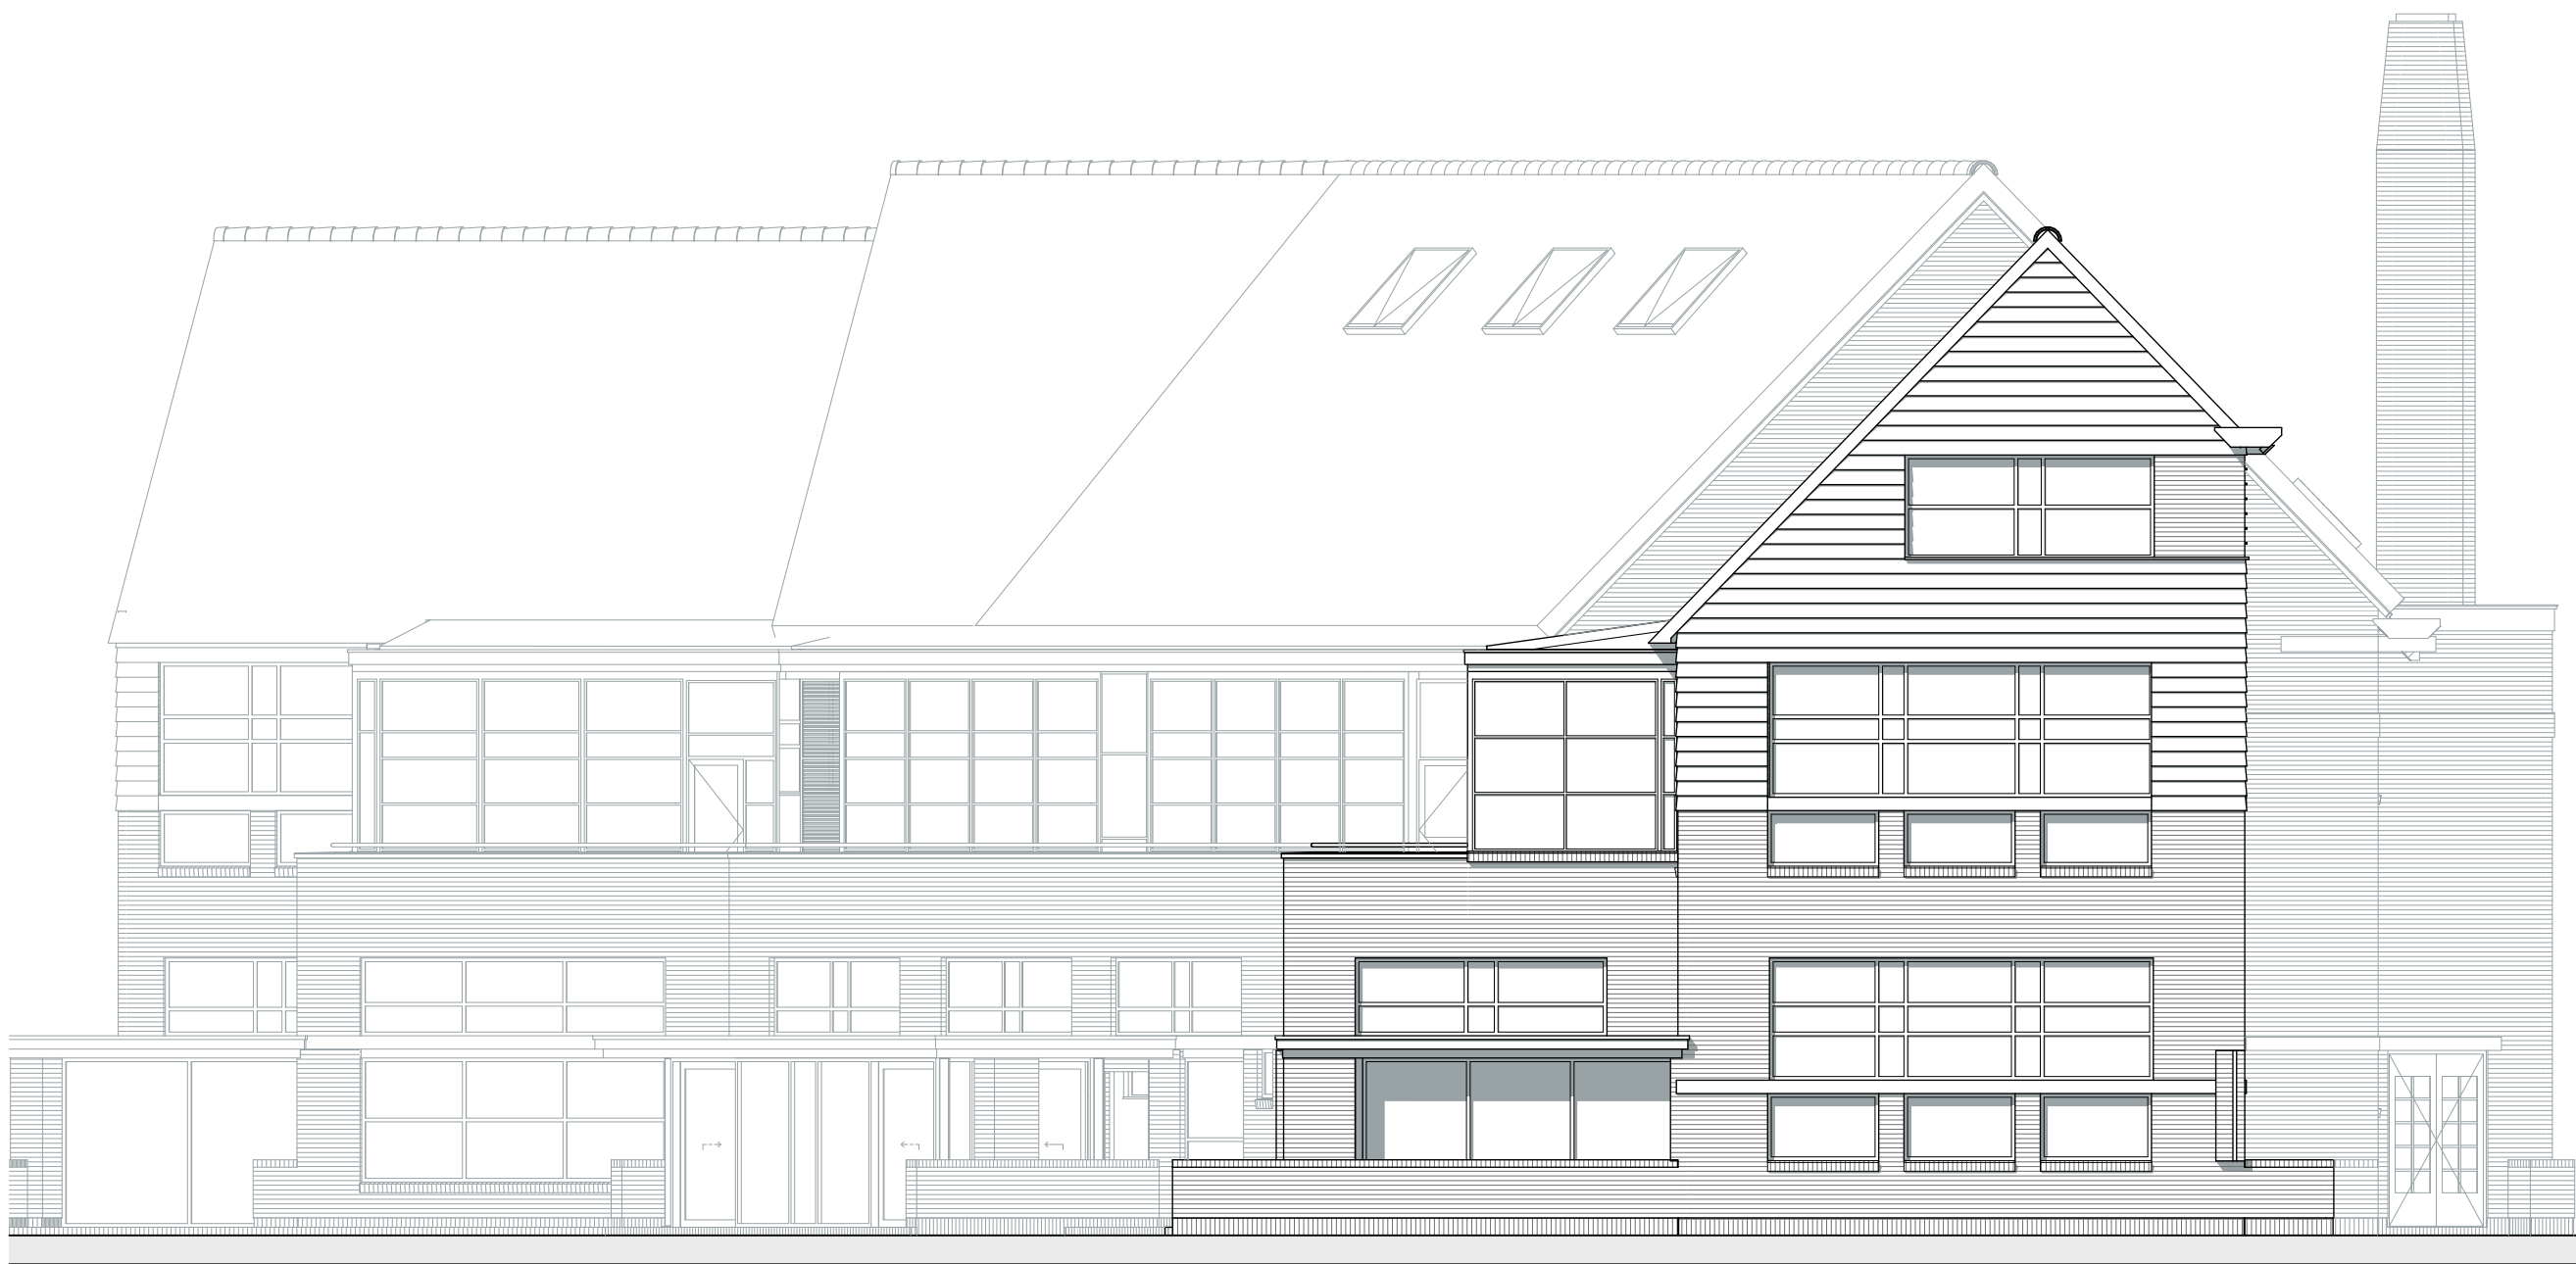

Rechter zijgevel

opdrachtgever  
De Haarlemse Montessorischool  
Louise de Colignylaan 3 Haarlem

project  
De Haarlemse Montessorischool  
revitalisatie gebouwen  
Louise de Colignylaan en de Churchilllaan

fase  
Concept Voorontwerp

onderdeel  
Zijgevels (Nieuw)

<small>schaal</small> 1:100	<small>formaat</small> 594x420	<small>getekend</small>	<small>ontwerp</small>	<small>blad</small>
<small>datum</small> 14-07-2023				VO-N1202
<small>datum wijziging</small>				
A: 21-08-2023	F:			
B:	G:			
C:	H:			
D:	I:			
E:	J:			

projectnr.  
22039

**MA•KR**  
Maas Kristinsson Architecten

+Ei-1  
AK Lochem  
+31 (0)573 222 180

Henriëtte van Lijndenlaan 1  
3703 AS Zeist  
+31 (0)30 2080 877

info@ma-kr.nl

www.ma-kr.nl