



Achtergevel 02

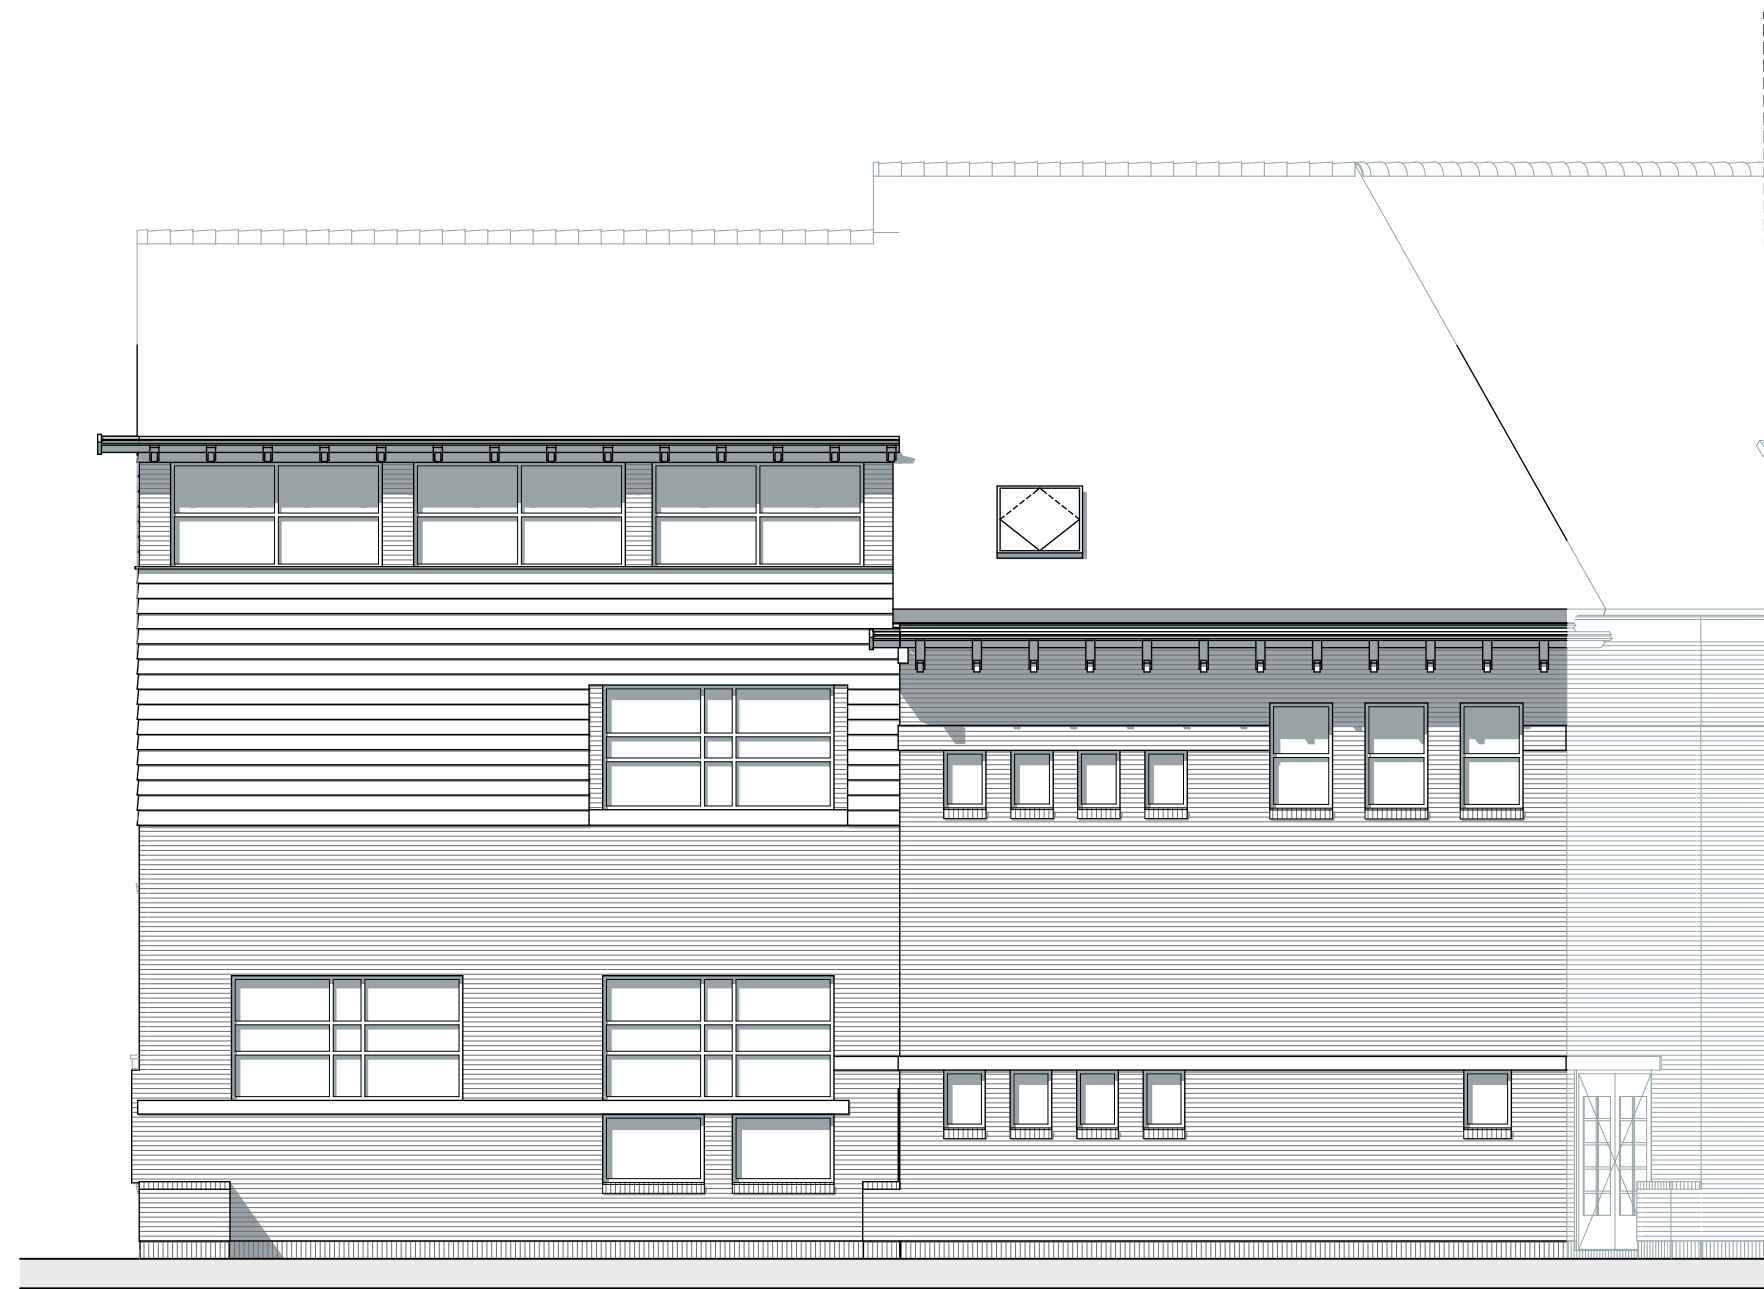

Achtergevel 01

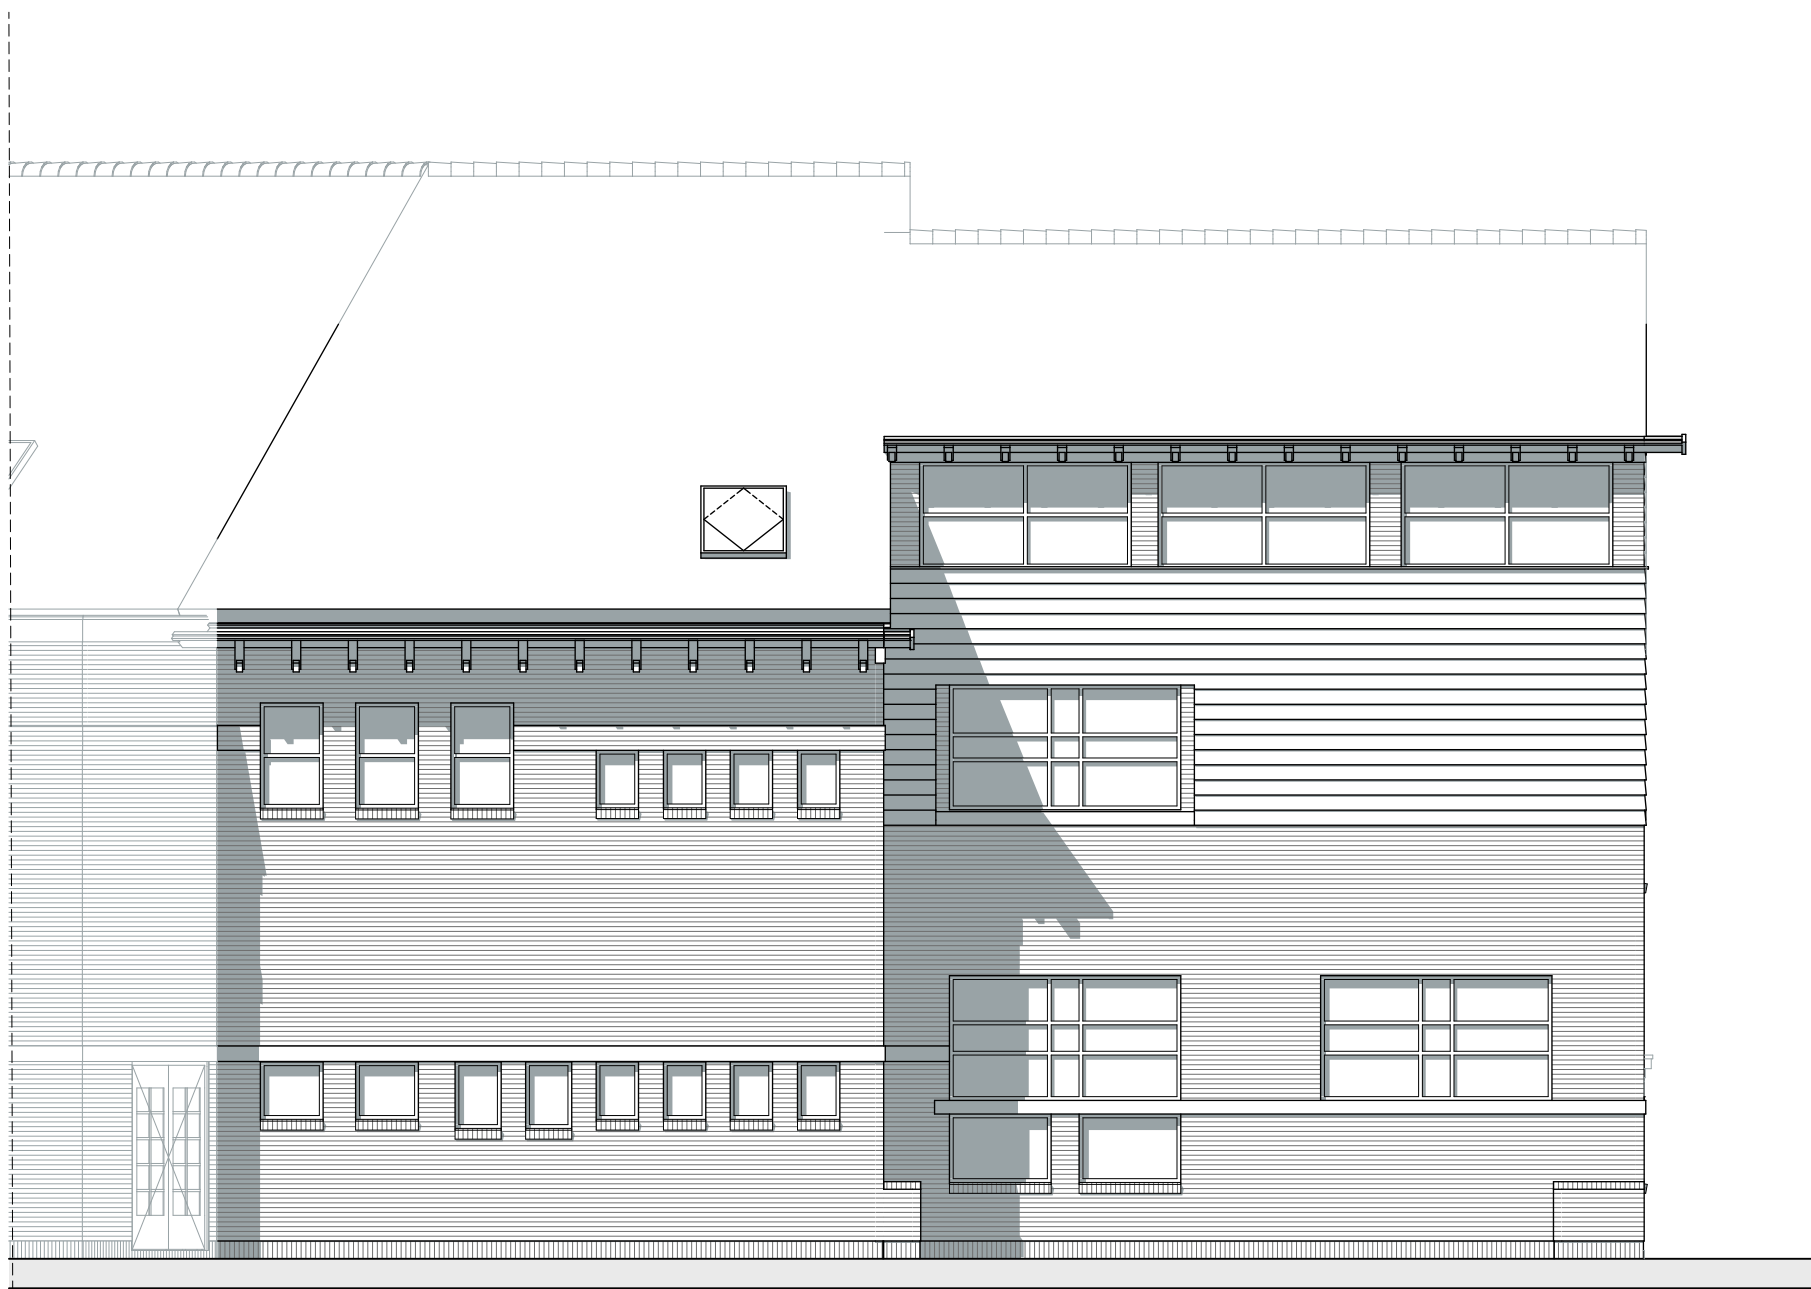

Achtergevel 03

opdrachtgever
De Haarlemse Montessorischool
Louise de Colignylaan 3 Haarlem

project
De Haarlemse Montessorischool
revitalisatie gebouwen
Louise de Colignylaan en de Churchilllaan

fase
Concept Voorontwerp

onderdeel
Achtergevels (Nieuw)

schaal 1:100	formaat 804x420	getekend	ontwerp
datum 14-07-2023			blad VO-N1203
datum wijziging			
A: 21-08-2023	F:		
B:	G:		
C:	H:		
D:	I:		
E:	J:		

projectnr.
22039

MA·KR
Maas Kristinsson Architecten

1 ^e Et 1 7241 AK Lochem +31 (0)573 222 180	Henriëtte van Lijndenlaan 1 3703 AS Zeist +31 (0)30 2080 877
info@ma-kr.nl	www.ma-kr.nl