



Achtergevel 02

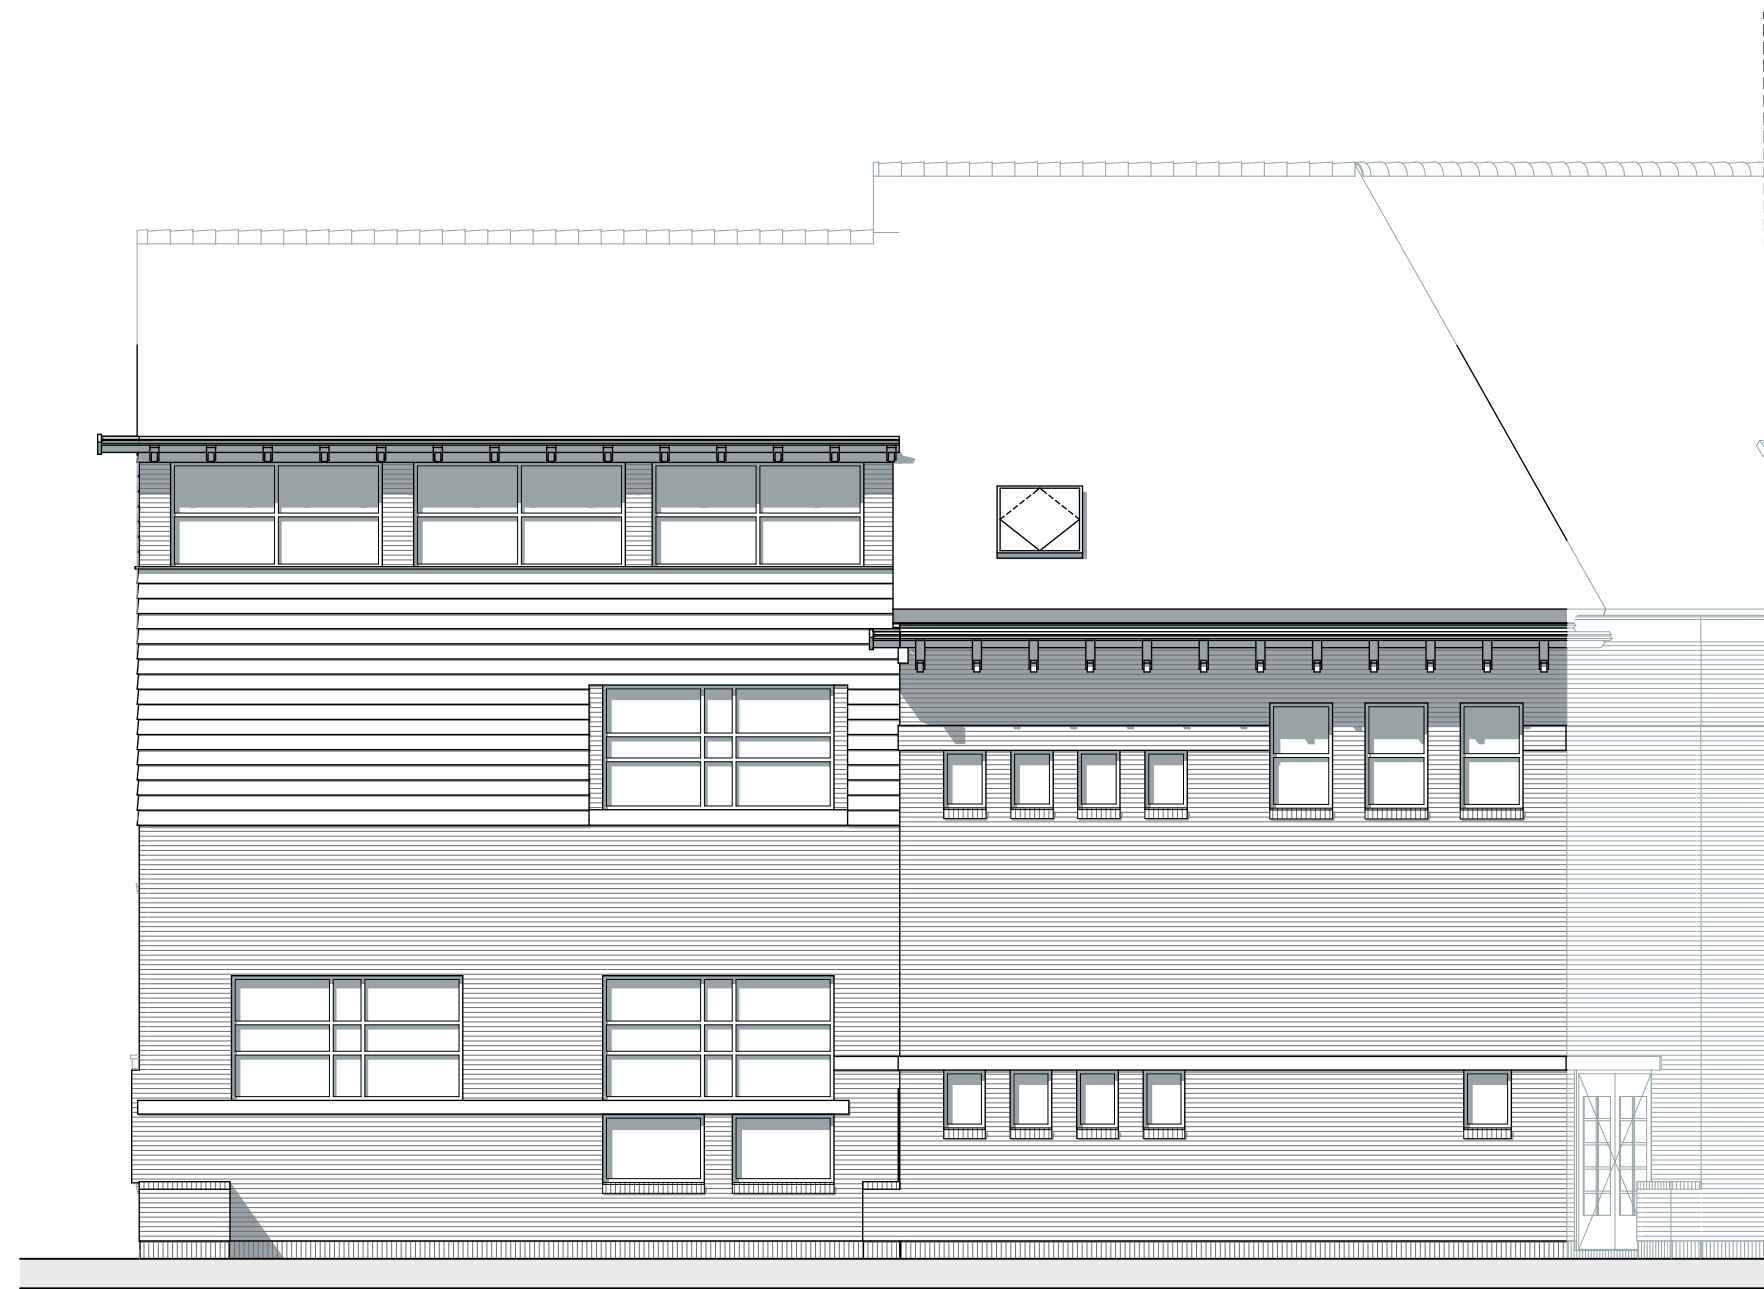

Achtergevel 01

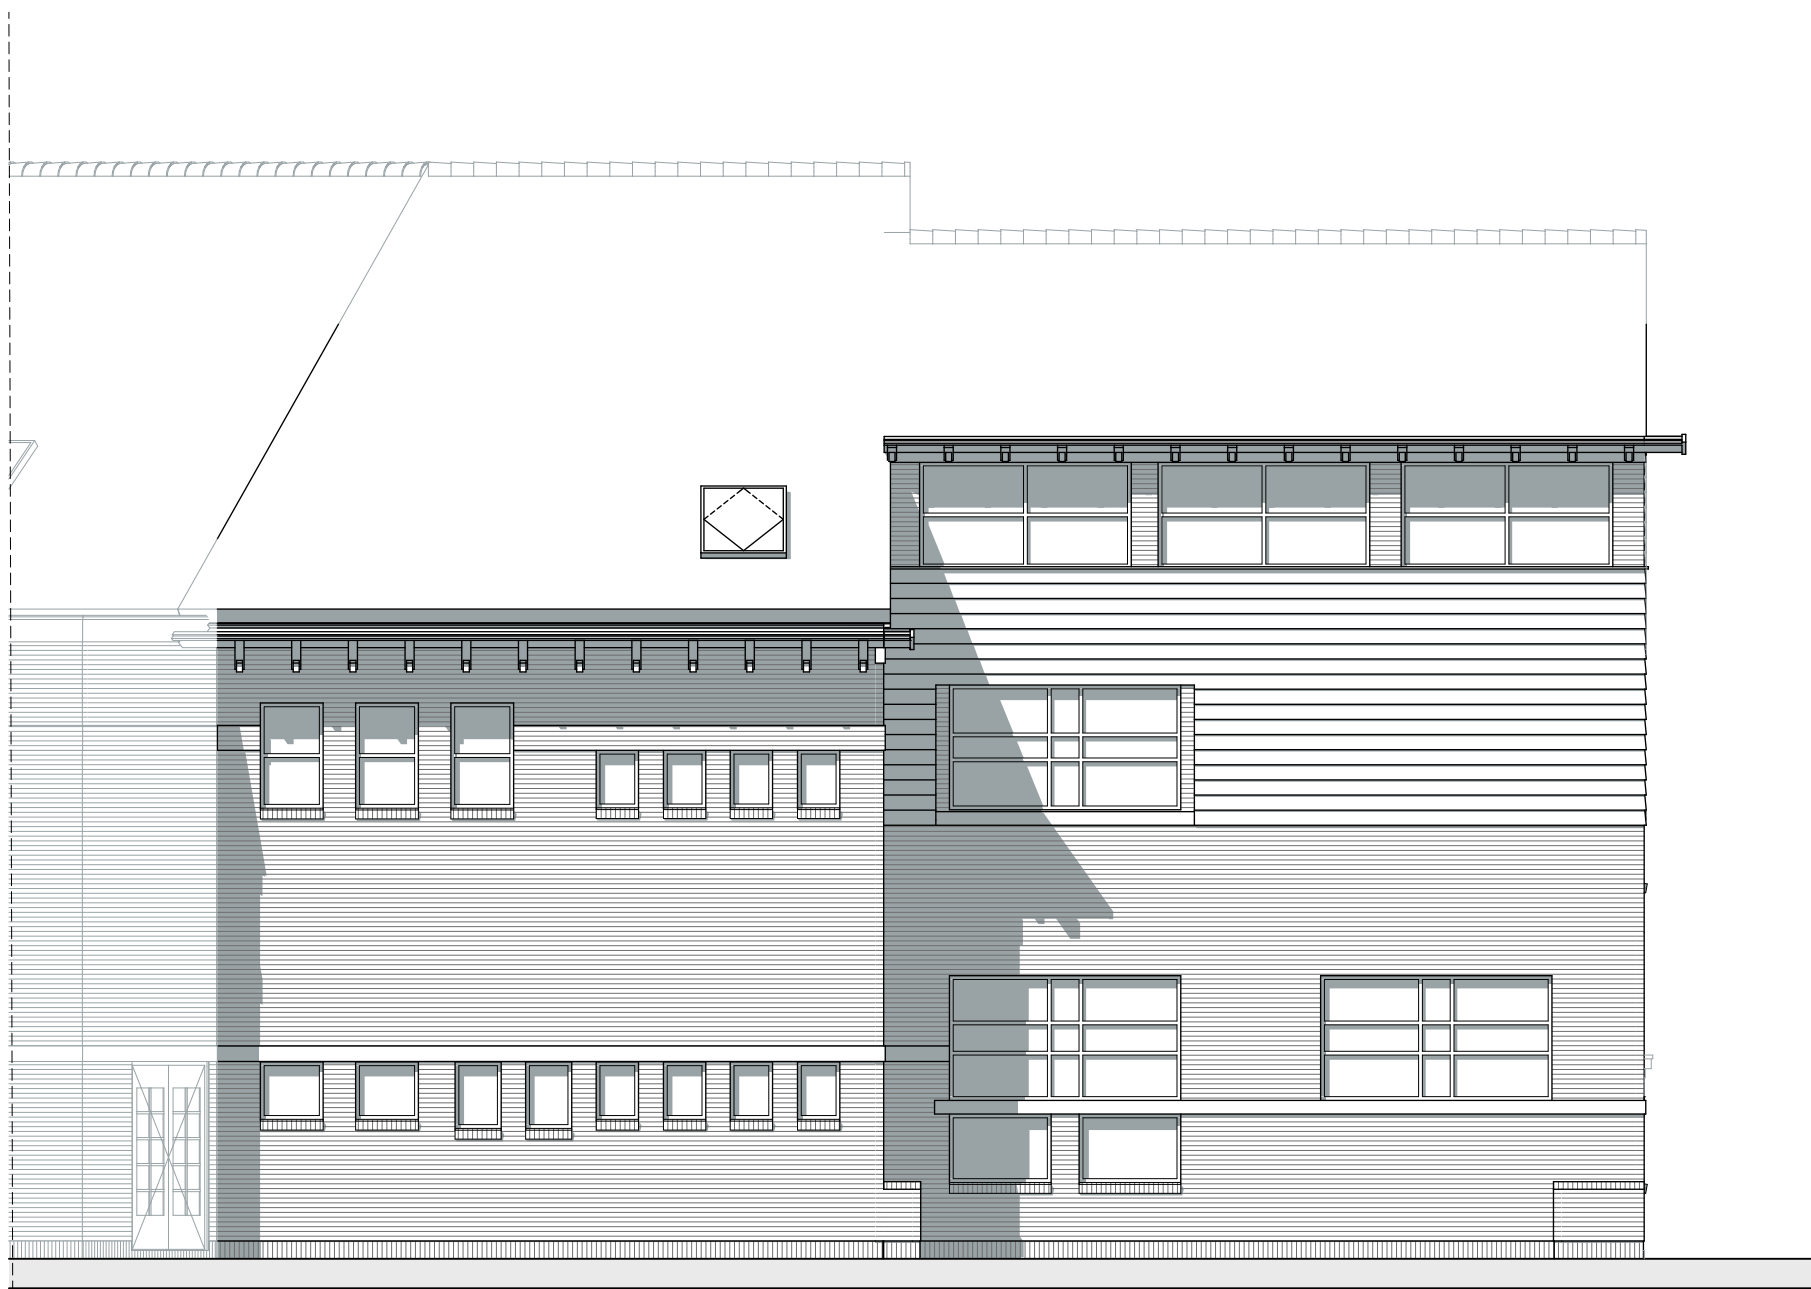

Achtergevel 03

opdrachtgever
De Haarlemse Montessorischool
Louise de Colignylaan 3 Haarlem

project
De Haarlemse Montessorischool
revitalisatie gebouwen
Louise de Colignylaan en de Churchilllaan

fase
Voorontwerp

onderdeel
Achtergevels (te slopen onderdelen)

schaal	formaat	getekend	ontwerp
1:100	804x420		
datum	14-07-2023		blad
datum wijziging			VO-SL1203
A:	F:		projectnr.
B:	G:		22039
C:	H:		
D:	I:		
E:	J:		

MA·KR
Maas Kristinsson Architecten

1^e Et 1
7241 AK Lochem
+31 (0)573 222 180

Henriëtte van Lijndenlaan 1
3703 AS Zeist
+31 (0)30 2080 877

info@ma-kr.nl

www.ma-kr.nl