

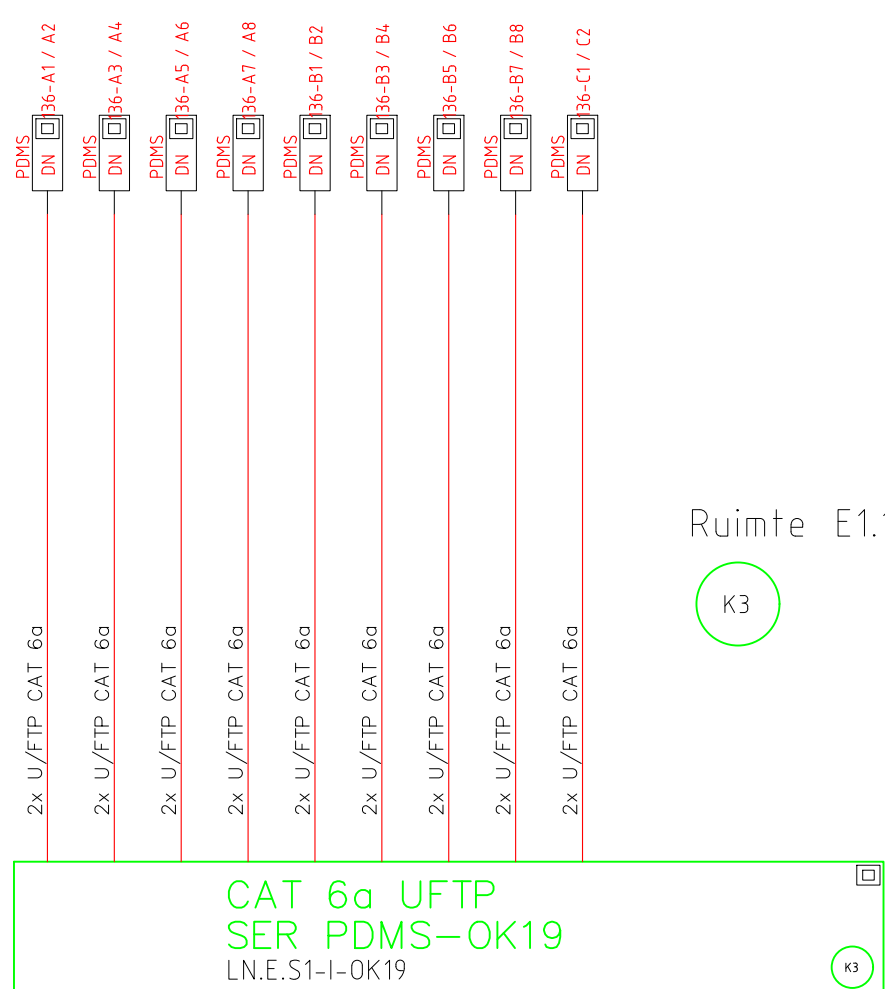
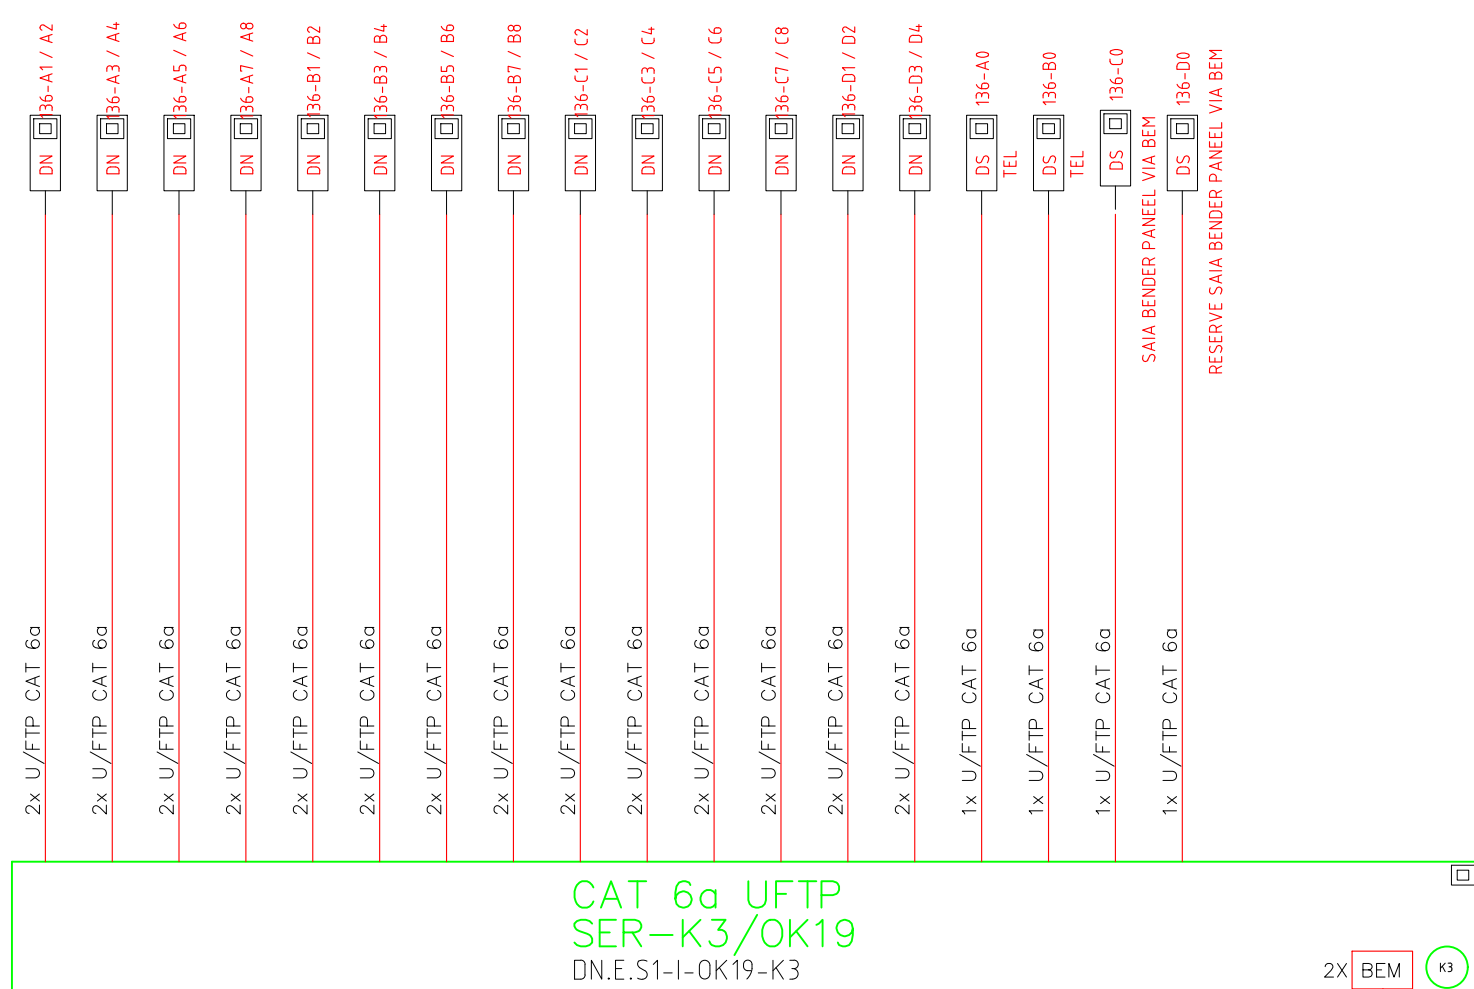
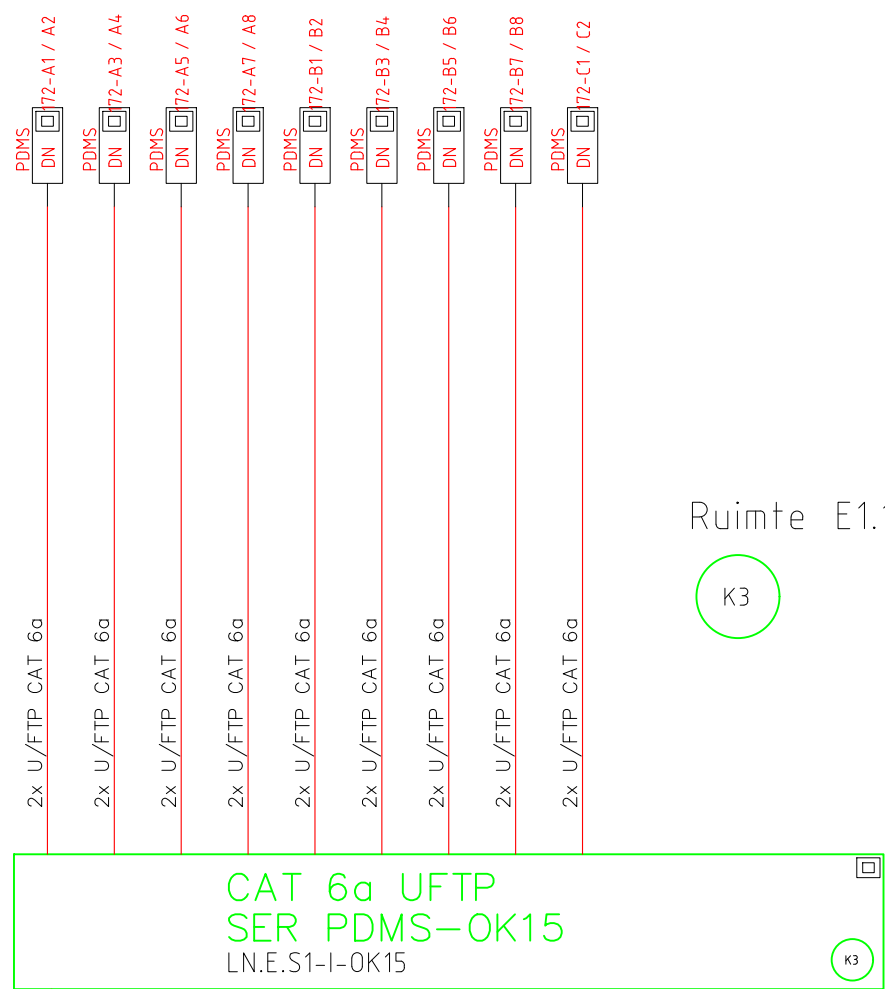
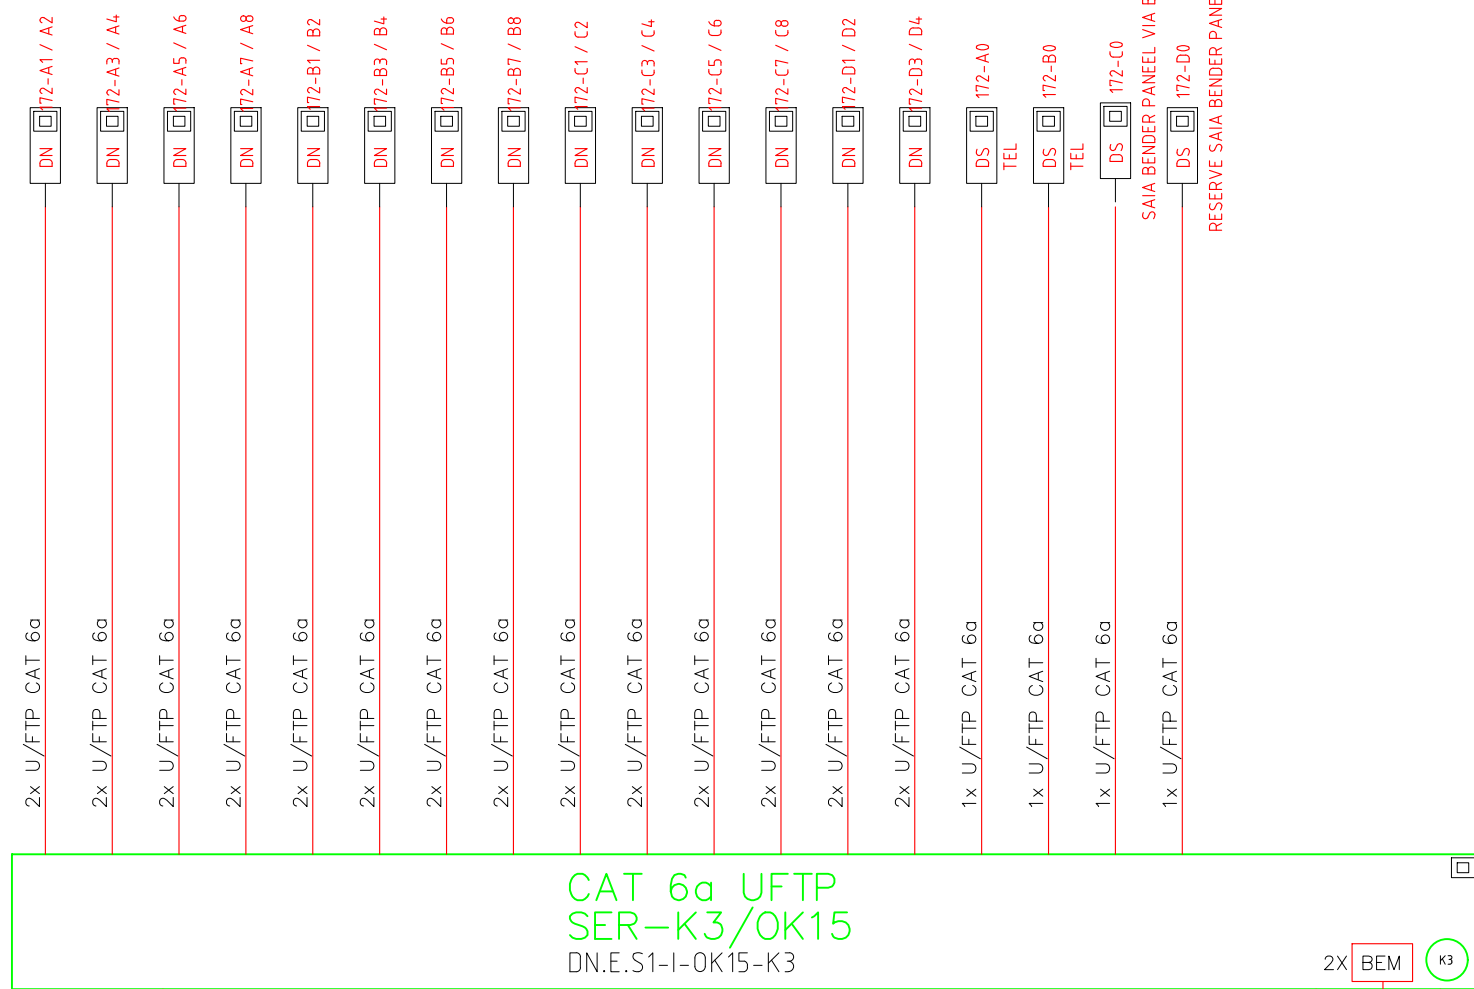
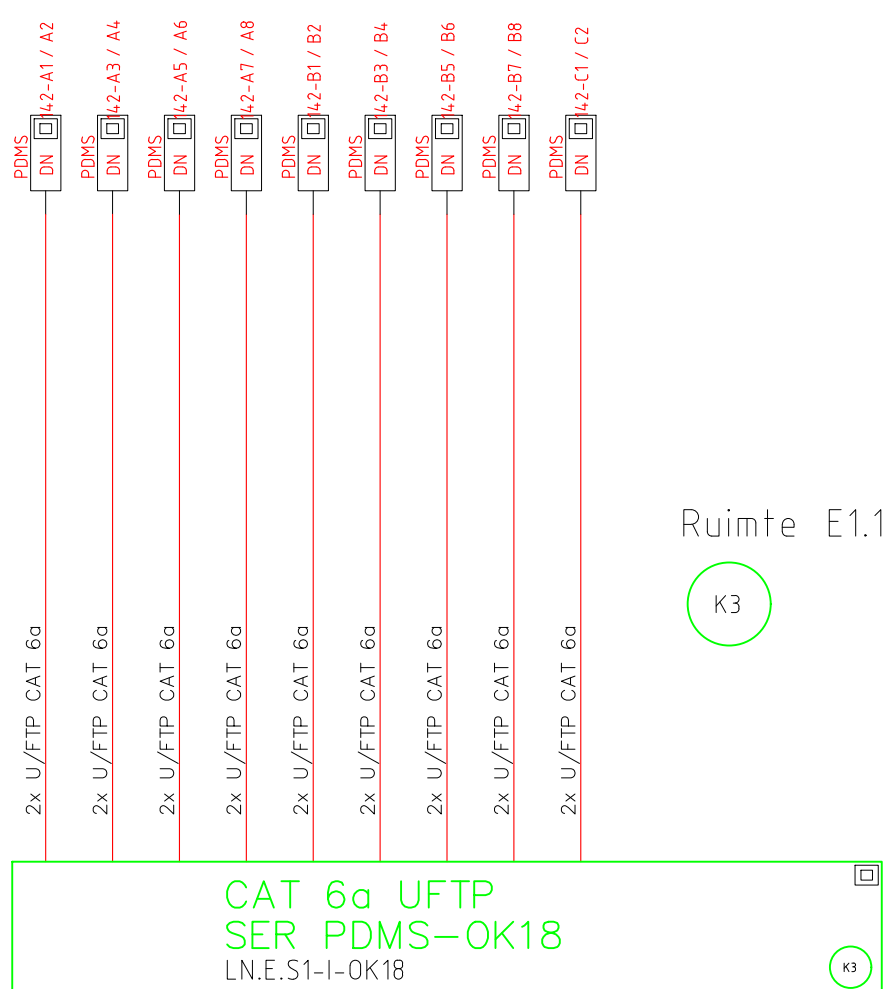
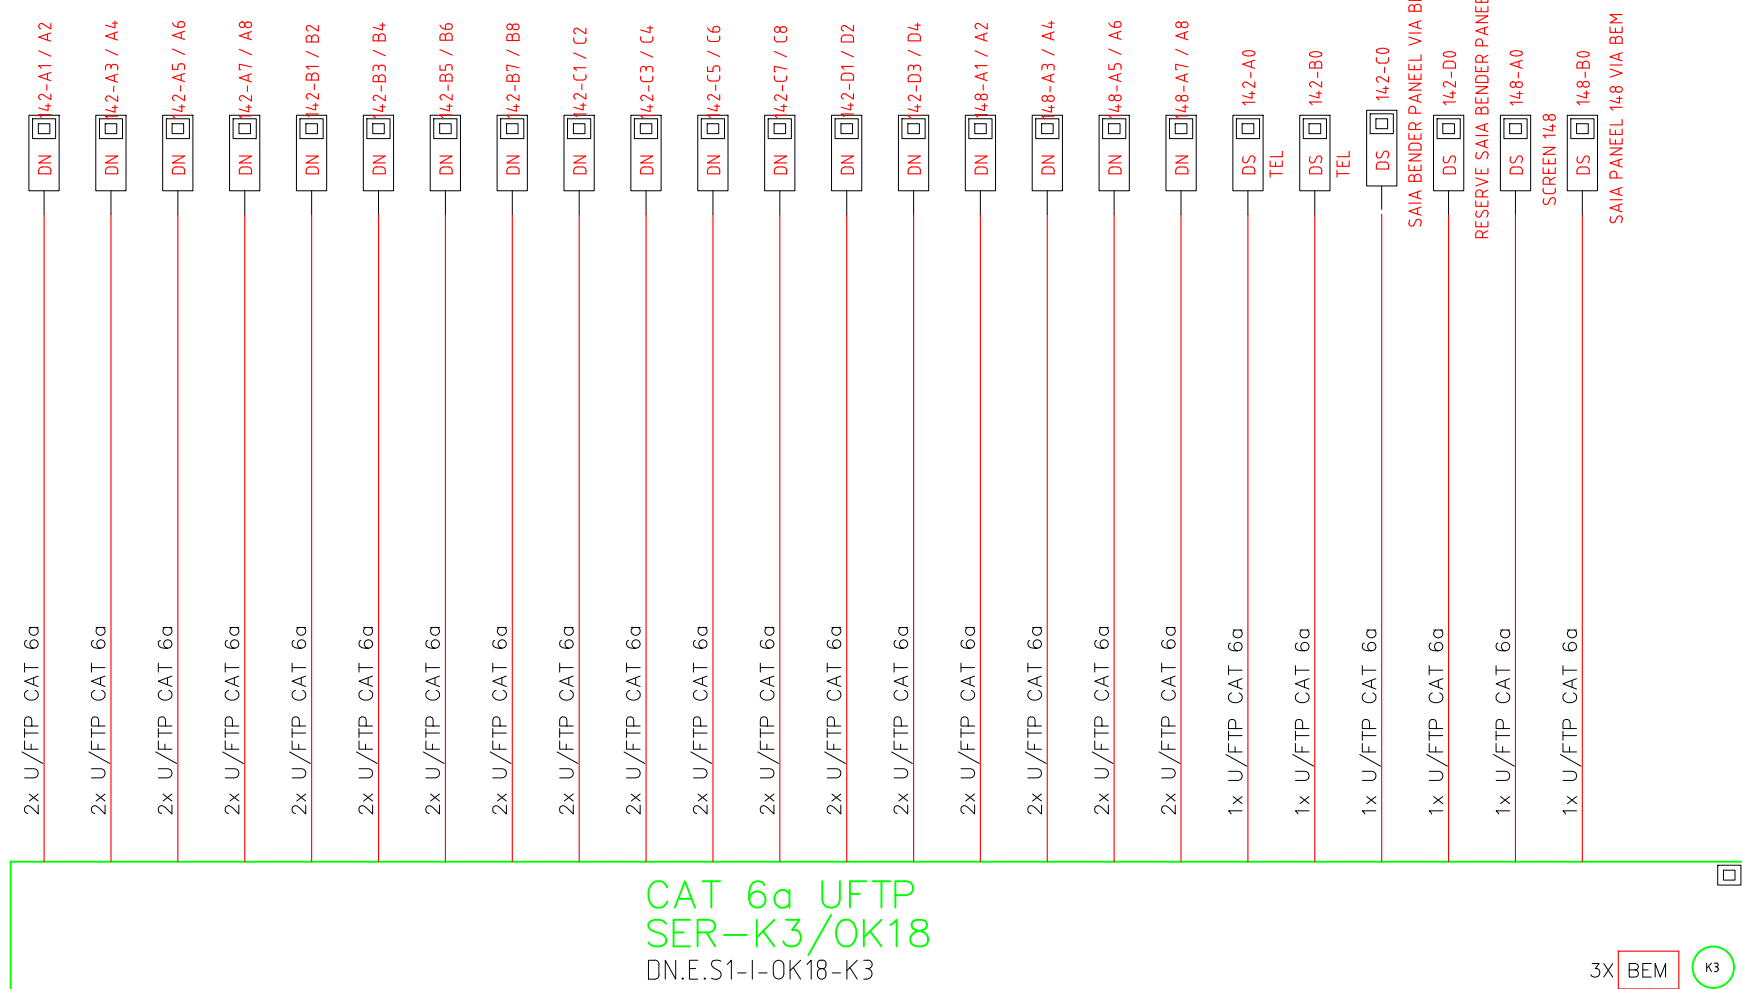
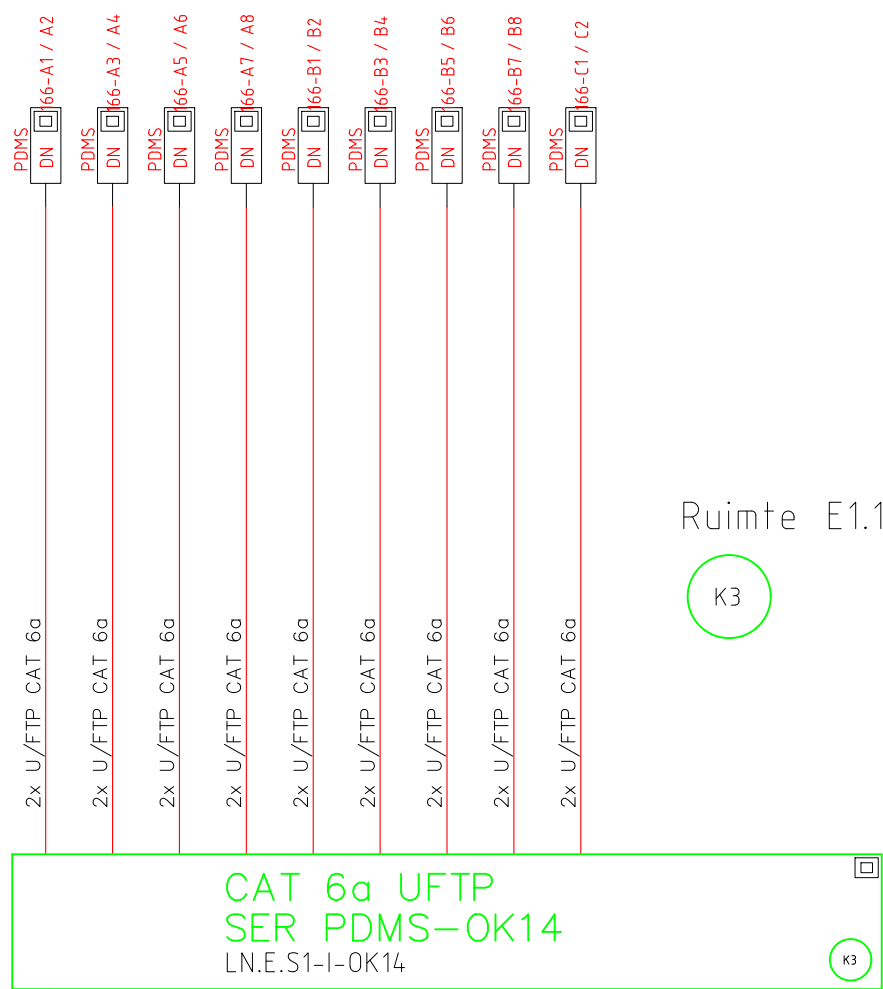
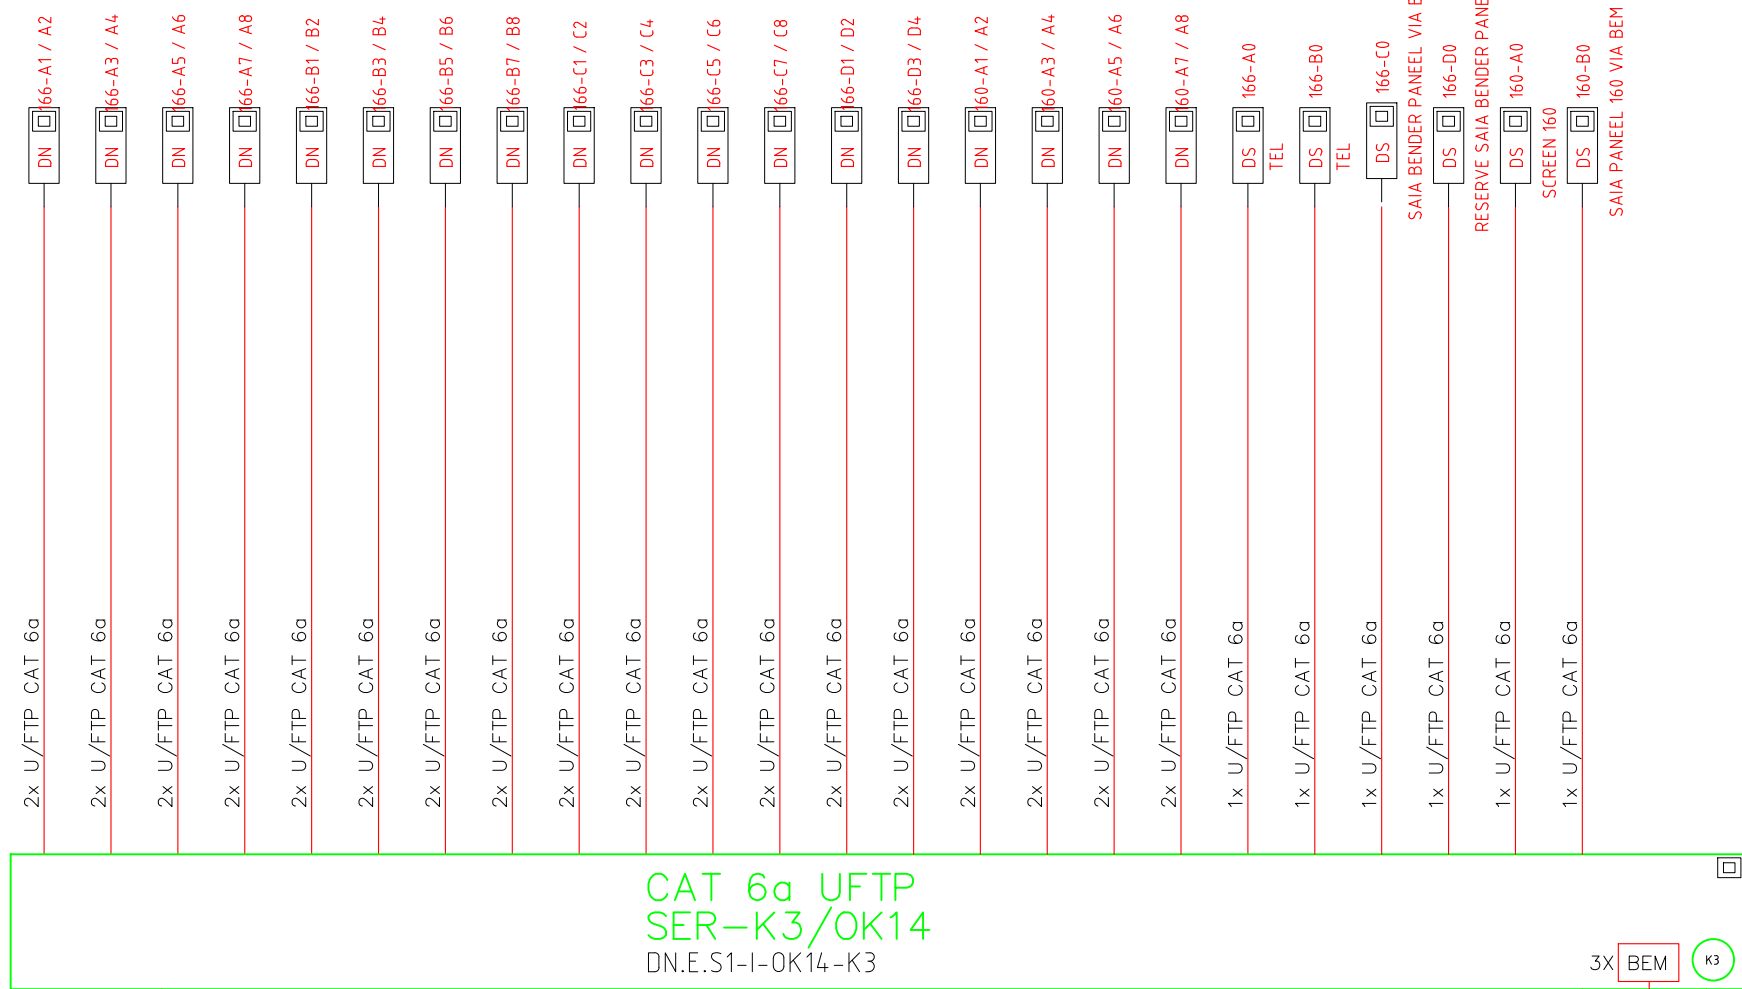


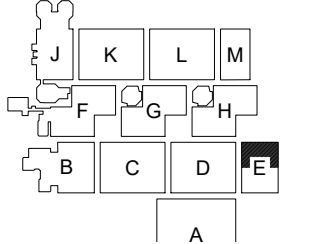

|          |   |
|----------|---|
| BOUWLAAG | 4 |
|          | 3 |
|          | 2 |
|          | 1 |
|          | 0 |
|          | 0 |
|          | 0 |

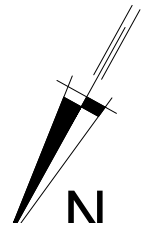

### Academisch Medisch Centrum

Locatie : Bouwdeel E Verdieping 1  
Betreft : Elektrotechnische installatie  
Onderwerp : Datanet  
Soort : Blok-(grond)schema  
Opmerking : #####

Directoraat Huisvesting & Techniek  
Afdeling Beheer  
huisvesting-beheer@amc.nl

Tek.Nr. : E1.64-41-31.01  
Kistcode : ##  
Afmeting : A1 / n.v.t. Layout: AMCkader  
Platdatum : 25-05-2020 Status : Definitief