



Vak 1, SW1, 200H: blokjes 150x80, hoog 7mm, h.o.h. 2,0m, haaks op as

hoogte na realisatie 7mm, positieve en negatieve afwijking max. 1mm
as-attenderingsblokjes: thermoplast, kleur zwart
SW1: attentieblokjes (zwart) met daarover spetterplaat (zwart)
schaal 120

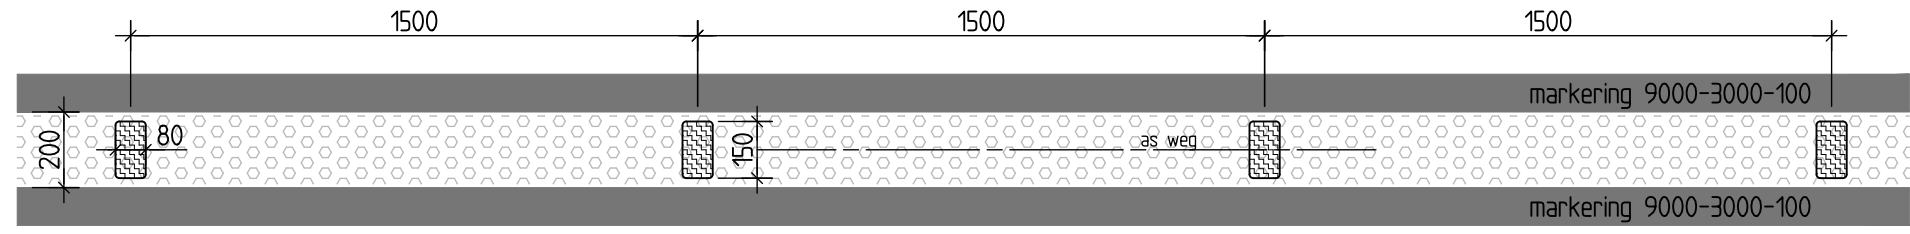


Vak 2, SW1, 150H: blokjes 150x80, hoog 7mm, h.o.h. 1,5m, haaks op as

hoogte na realisatie 7mm, positieve en negatieve afwijking max. 1mm
as-attenderingsblokjes: thermoplast, kleur zwart
SW1: attentieblokjes (zwart) met daarover spetterplaat (zwart)
schaal 120

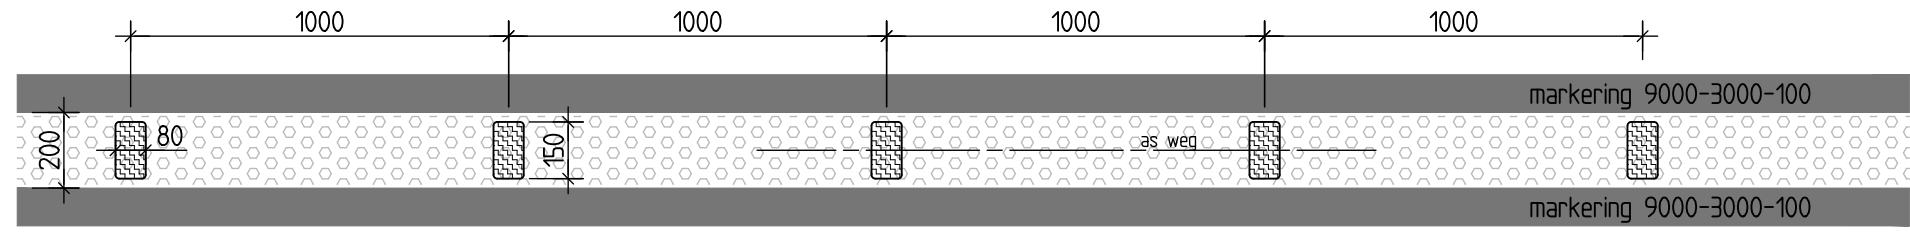


Vak 3, SW1, 100H: blokjes 150x80, hoog 7mm, h.o.h. 1,0m, haaks op as

hoogte na realisatie 7mm, positieve en negatieve afwijking max. 1mm
as-attenderingsblokjes: thermoplast, kleur zwart
SW1: attentieblokjes (zwart) met daarover spetterplaat (zwart)
schaal 120

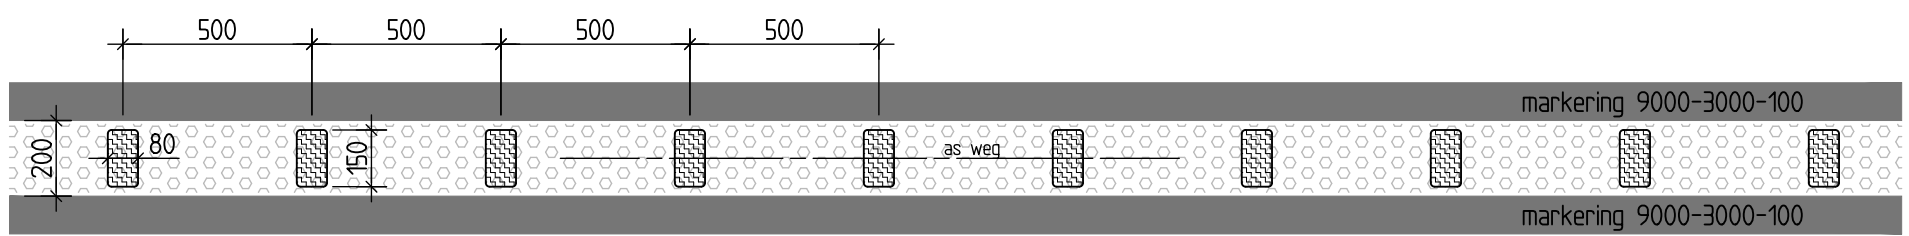


Vak 4, SW1, 50H: blokjes 150x80, hoog 7mm, h.o.h. 0,5m, haaks op as

hoogte na realisatie 7mm, positieve en negatieve afwijking max. 1mm
as-attenderingsblokjes: thermoplast, kleur zwart
SW1: attentieblokjes (zwart) met daarover spetterplaat (zwart)
schaal 120

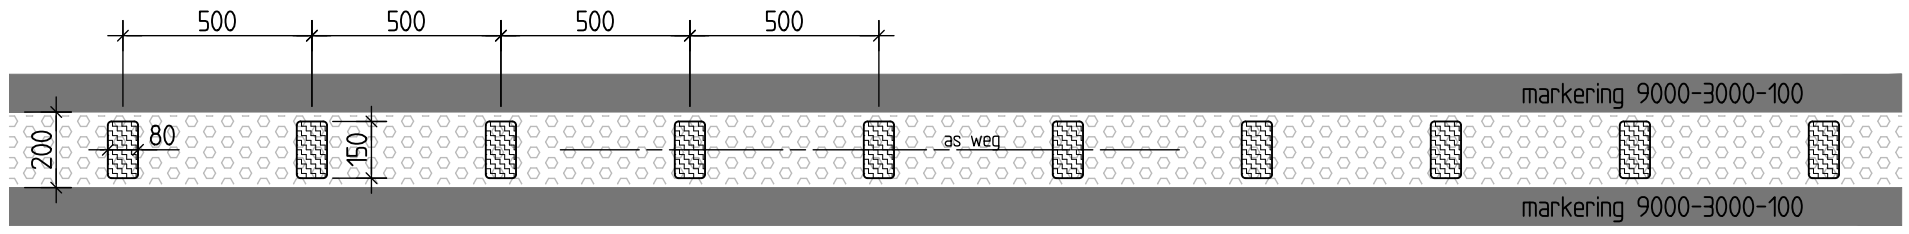


Vak 5, SW2, 50H: blokjes 150x80, hoog 7mm, h.o.h. 0,5m, haaks op as

hoogte na realisatie 7mm, positieve en negatieve afwijking max. 1mm
as-attenderingsblokjes: 2-componentenmateriaal, kleur zwart
SW2: spetterplaat (zwart) met daarop attentieblokjes (zwart)
schaal 120

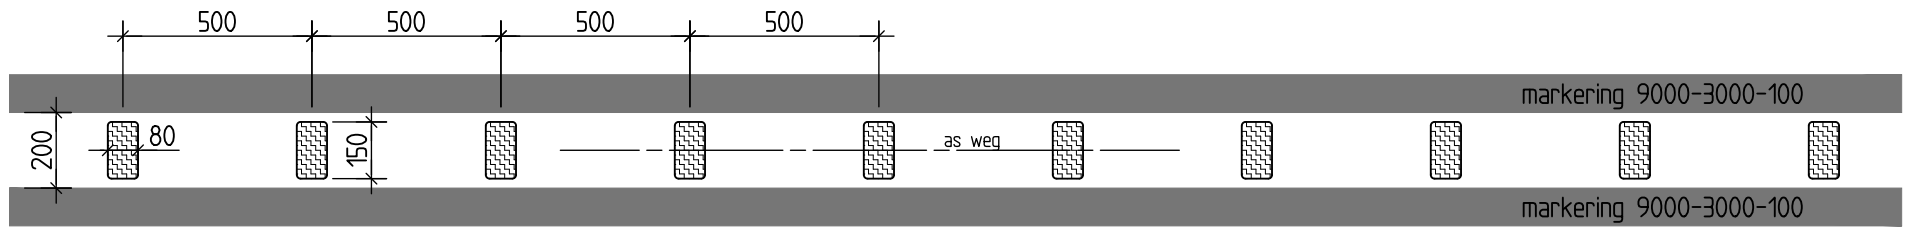


Vak 6, GOW, 50H: blokjes 150x80, hoog 7mm, h.o.h. 0,5m, haaks op as

hoogte na realisatie 7mm, positieve en negatieve afwijking max. 1mm
as-attenderingsblokjes: thermoplast, kleur zwart
schaal 120

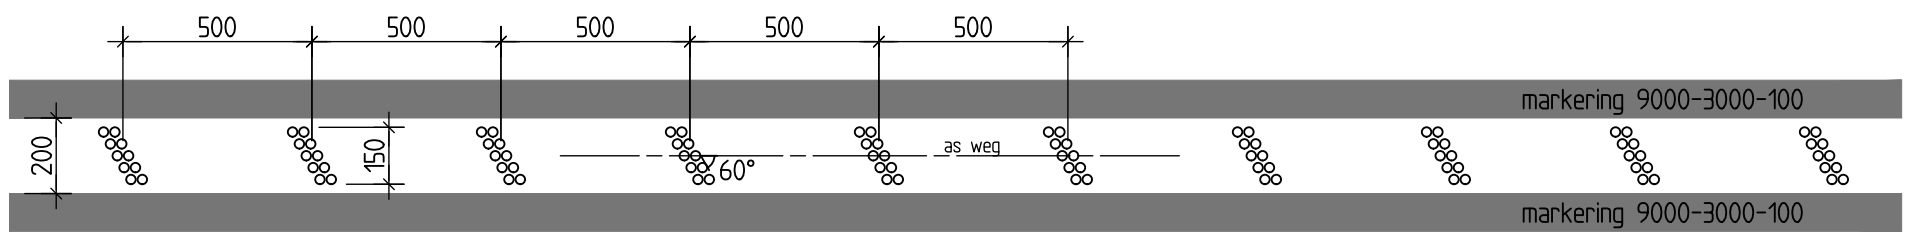


Vak 7, GOW, 50S: ribbel van DOT-markering hoog 5mm, h.o.h. 0,5m, hoek 60° t.o.v. as

hoogte na realisatie 5mm, positieve en negatieve afwijking max. 1mm
as-attenderingsribbels: thermoplast, kleur zwart
schaal 120

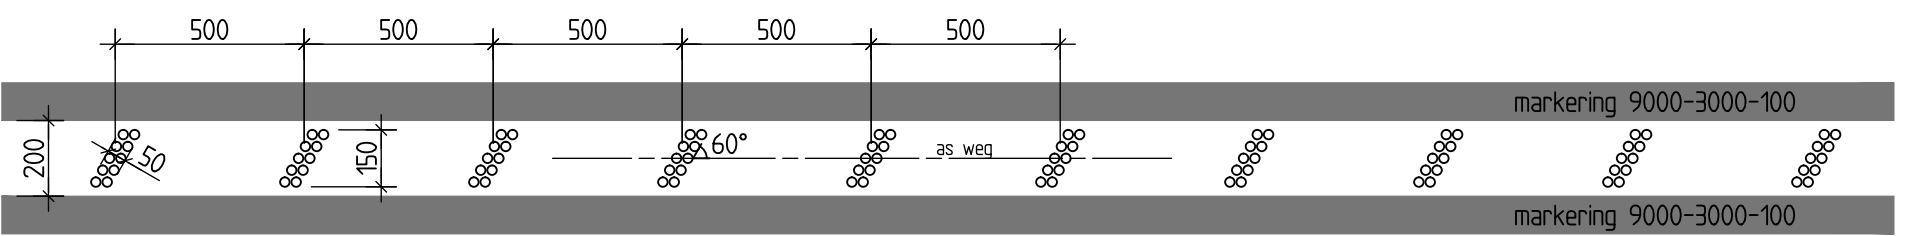


Vak 8, GOW, 50S: ribbel van DOT-markering hoog 5mm, h.o.h. 0,5m, hoek 60° t.o.v. as

hoogte na realisatie 5mm, positieve en negatieve afwijking max. 1mm
as-attenderingsribbels: thermoplast, kleur zwart
schaal 120

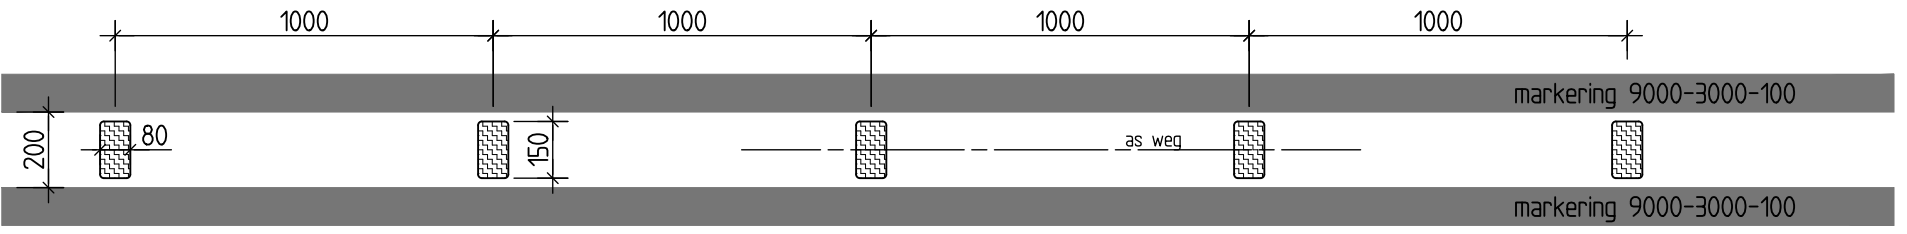


Vak 9, GOW, 100H: blokjes 150x80, hoog 7mm, h.o.h. 1,0m, haaks op as

hoogte na realisatie 7mm, positieve en negatieve afwijking max. 1mm
as-attenderingsblokjes: thermoplast, kleur zwart
schaal 120

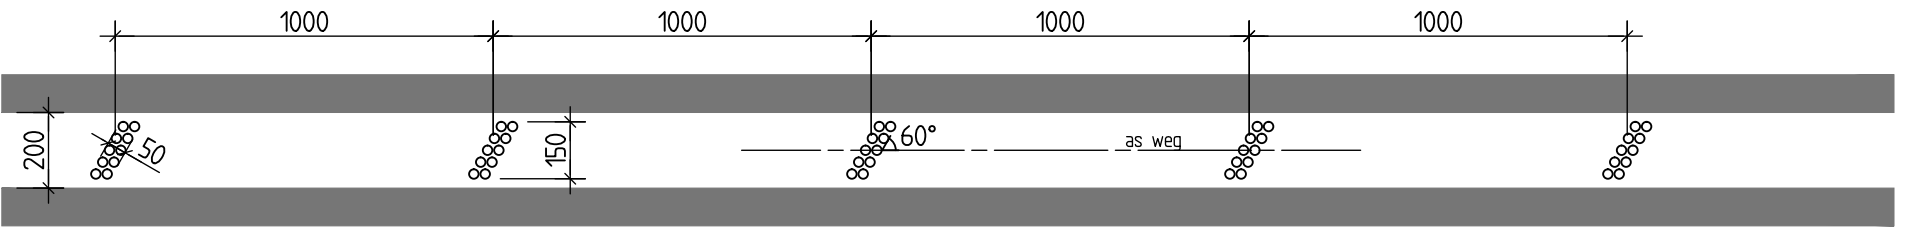


Vak 10, GOW, 100S: ribbel van DOT-markering hoog 5mm, h.o.h. 1,0m, hoek 60° t.o.v. as

hoogte na realisatie 5mm, positieve en negatieve afwijking max. 1mm
as-attenderingsribbels: thermoplast, kleur zwart
schaal 120

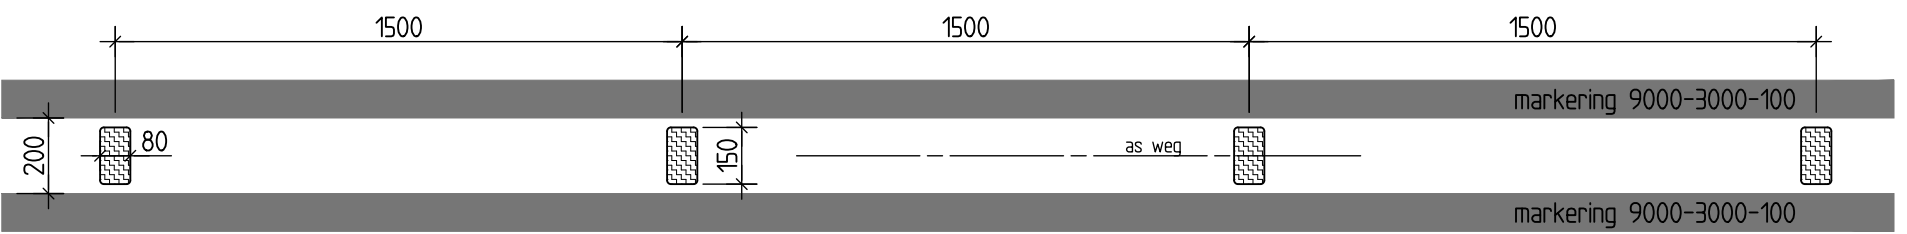


Vak 11, GOW, 150H: blokjes 150x80, hoog 7mm, h.o.h. 1,5m, haaks op as

hoogte na realisatie 7mm, positieve en negatieve afwijking max. 1mm
as-attenderingsblokjes: thermoplast, kleur zwart
schaal 120

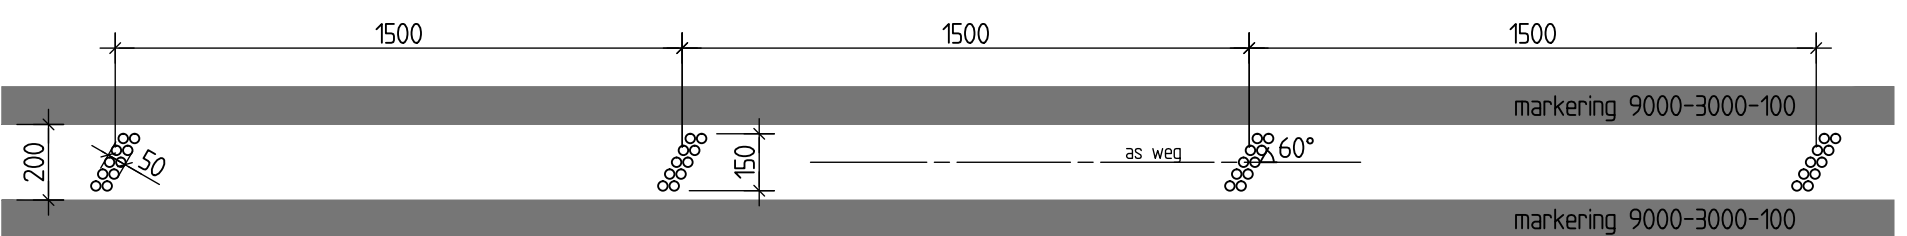



Vak 12, GOW, 150S: ribbel van DOT-markering hoog 5mm, h.o.h. 1,5m, hoek 60° t.o.v. as

hoogte na realisatie 5mm, positieve en negatieve afwijking max. 1mm
as-attenderingsribbels: thermoplast, kleur zwart
schaal 120

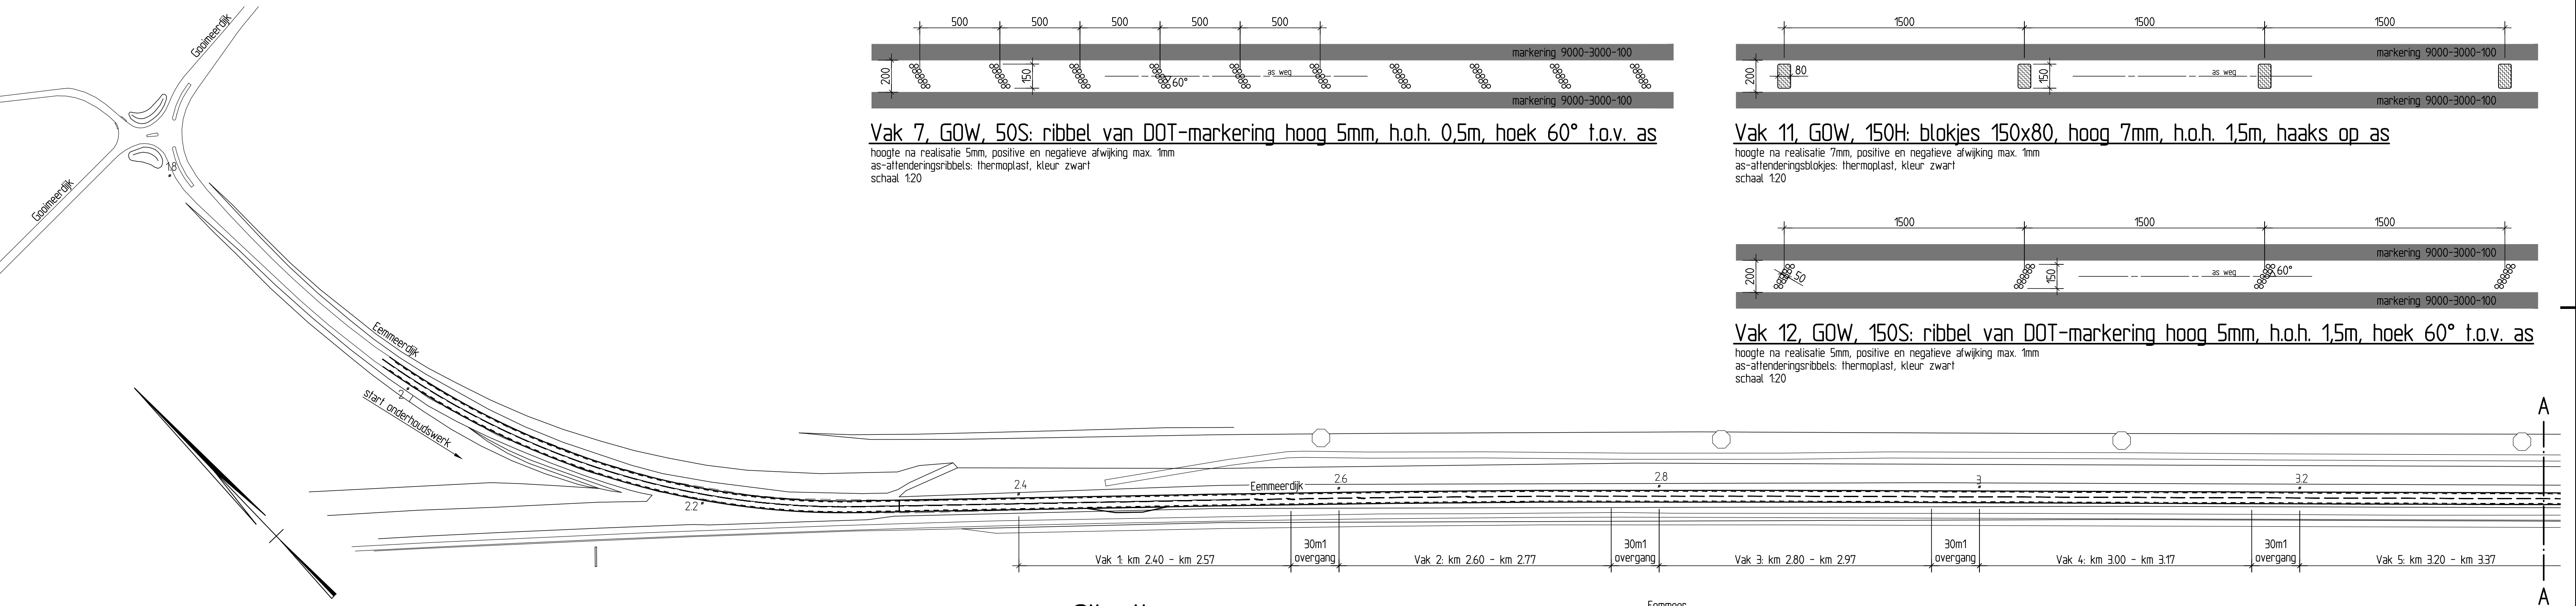


Situatie

schaal 12000

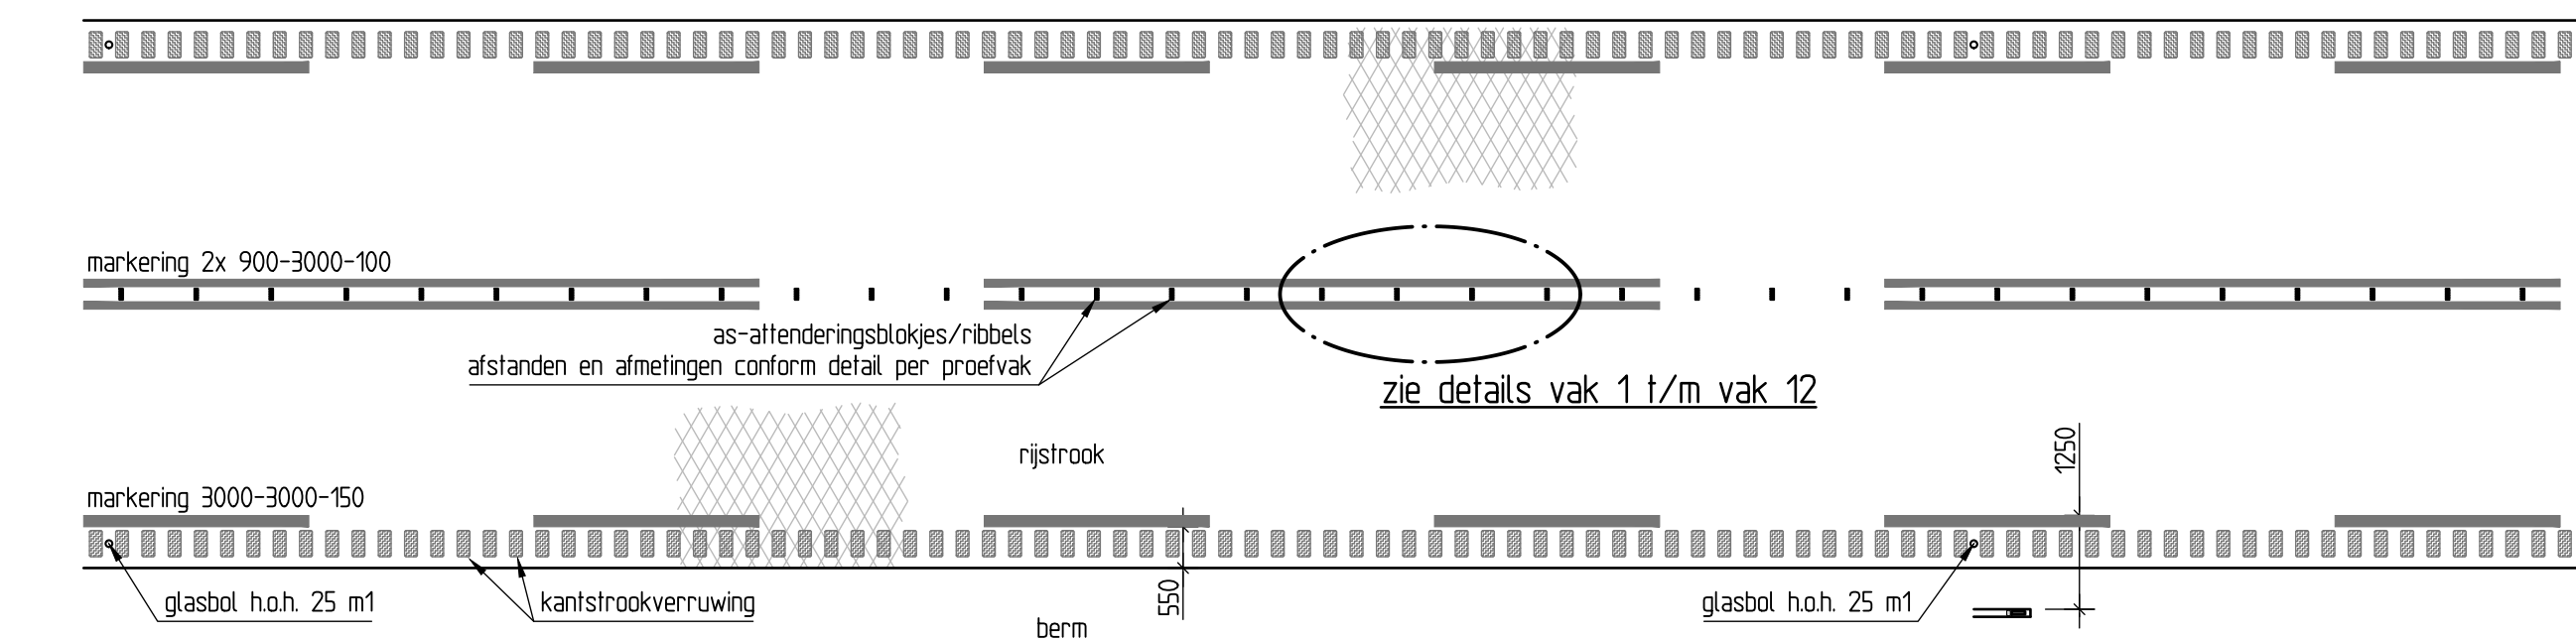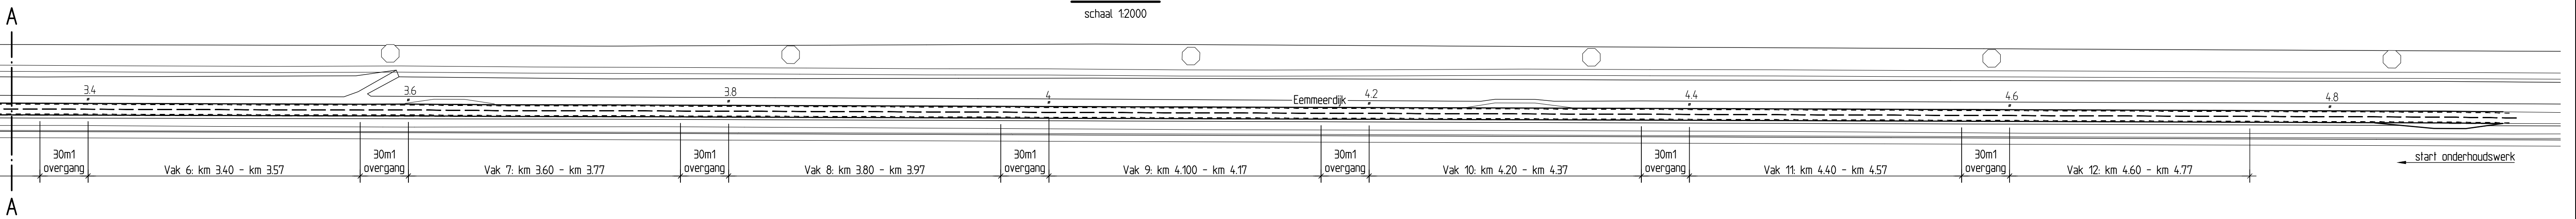


Principedetail wegingedeling

schaal 1100

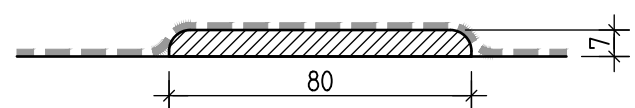


Principle marking SW(1)

as-attenderingsblokjes (zwart, thermoplast) 150x80x7mm
met er overheen spetterplaat (zwart)
positieve en negatieve afwijking max. 1mm
schaal 12

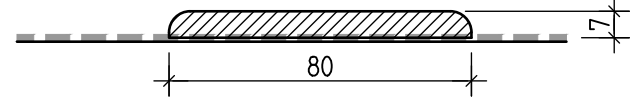


Principle marking SW(2)

spetterplaat (zwart) met daarop as-attenderingsblokjes
2-componentenmateriaal (zwart) 150x80x7mm
positieve en negatieve afwijking max. 1mm
schaal 12

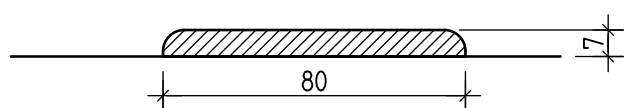

Principle marking GOW-H

as-attenderingsblokjes (zwart, thermoplast)
afmeting 150x80x7mm
positieve en negatieve afwijking max. 1mm
schaal 12

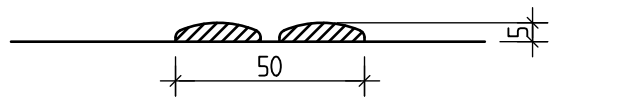

Principle marking GOW-S

as-attenderingsribbels (DOT-markering, zwart, thermoplast)
afmeting 150x50x5mm
positieve en negatieve afwijking max. 1mm
schaal 12

BESTEKSTEKENING				DEFINITIEF
Niet jaarlijks onderhoud Eemmeerdijk en Slingerweg SITUATIE EN DETAILS PROEFVAK AS-ATTENDERING				Proj. no. : 16107 Bestek no. : Dossier no. :
get : ave	14-02-2014	gew : ave	21-03-2014	schaal : n.v.t.
gez : dzu	11-03-2014	revisie: A02		bladnr. : 8 in 8 bladen
 Provincie Flevoland INFRASTRUCTUUR				formaat : A1 tek.nr. : PFL140053