


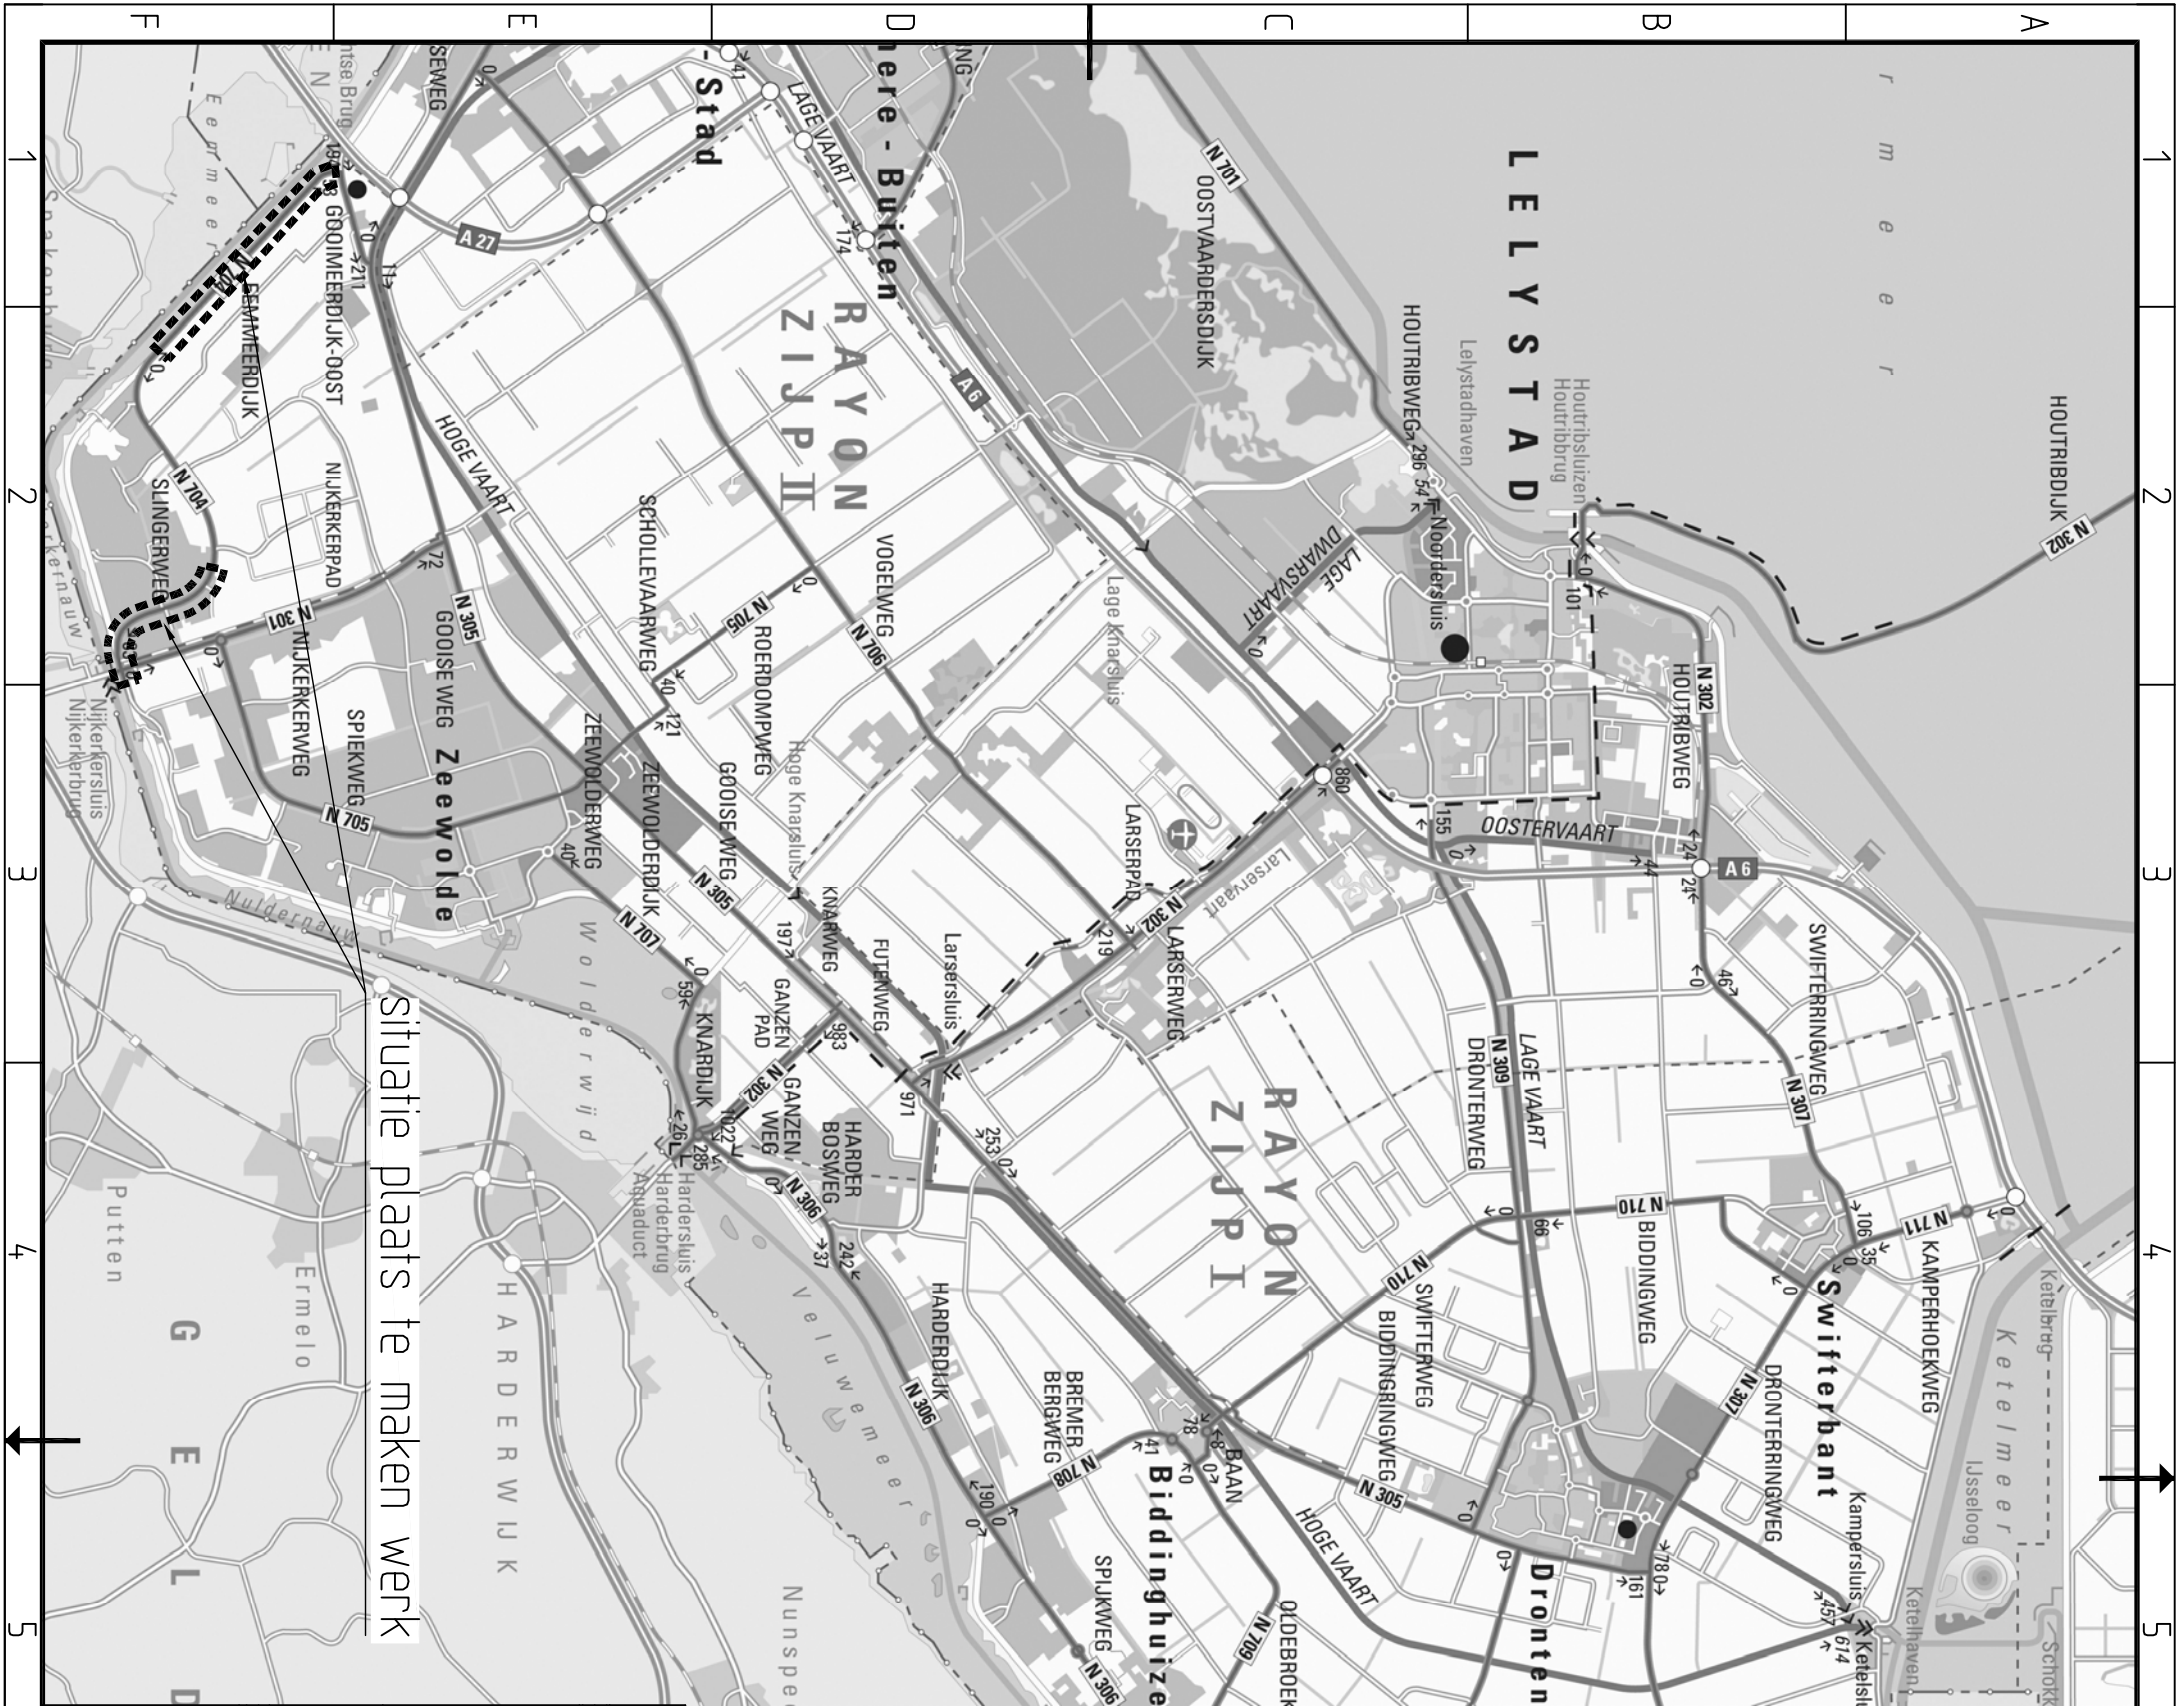

situatie plaats te maken werk



BLADNUMMER EN OMSCHRIJVING	
1	SITUATIE PLAATS TE MAKEN WERK
2	SITUATIE EN MARKERINGSPROFIELEN EEMMEERDIJK
3	SITUATIE EN MARKERINGSPROFIELEN SLINGERWEG
4	SITUATIE EN DWARSPROFIELEN 01 t/m 06 SLINGERWEG
5	DETAILS
6	DWARSPROFIELEN 07 t/m 16 SLINGERWEG
7	LENGTEPROFIELEN 01 t/m 06 SLINGERWEG
8	SITUATIE EN DETAILS PROEFVAK AS-ATTENDERING

TEKENING NUMMER	
1	PFL130338
2	PFL130339
3	PFL130340
4	PFL130341
5	PFL130342
6	PFL130343
7	PFL130344
8	PFL140053

BESTEKTEKENING

DEFINITIEF

Niet jaarlijks onderhoud
Eemmeerdiijk en Slingerweg
SITUATIE PLAATS TE MAKEN WERK

Proj. no. :	16107
Bestek no. :	
Dossier no. :	

get :	mpl	05-03-2014	gew :	mpl	10-03-2014
gez :	dzu	11-03-2014	revise:	A02	

schaal :	n.v.t.
bladnr. :	1 in 8 bladen



Provincie Flevoland
INFRASTRUCTUUR

formaat :	A3
tek.nr.:	PFL130338