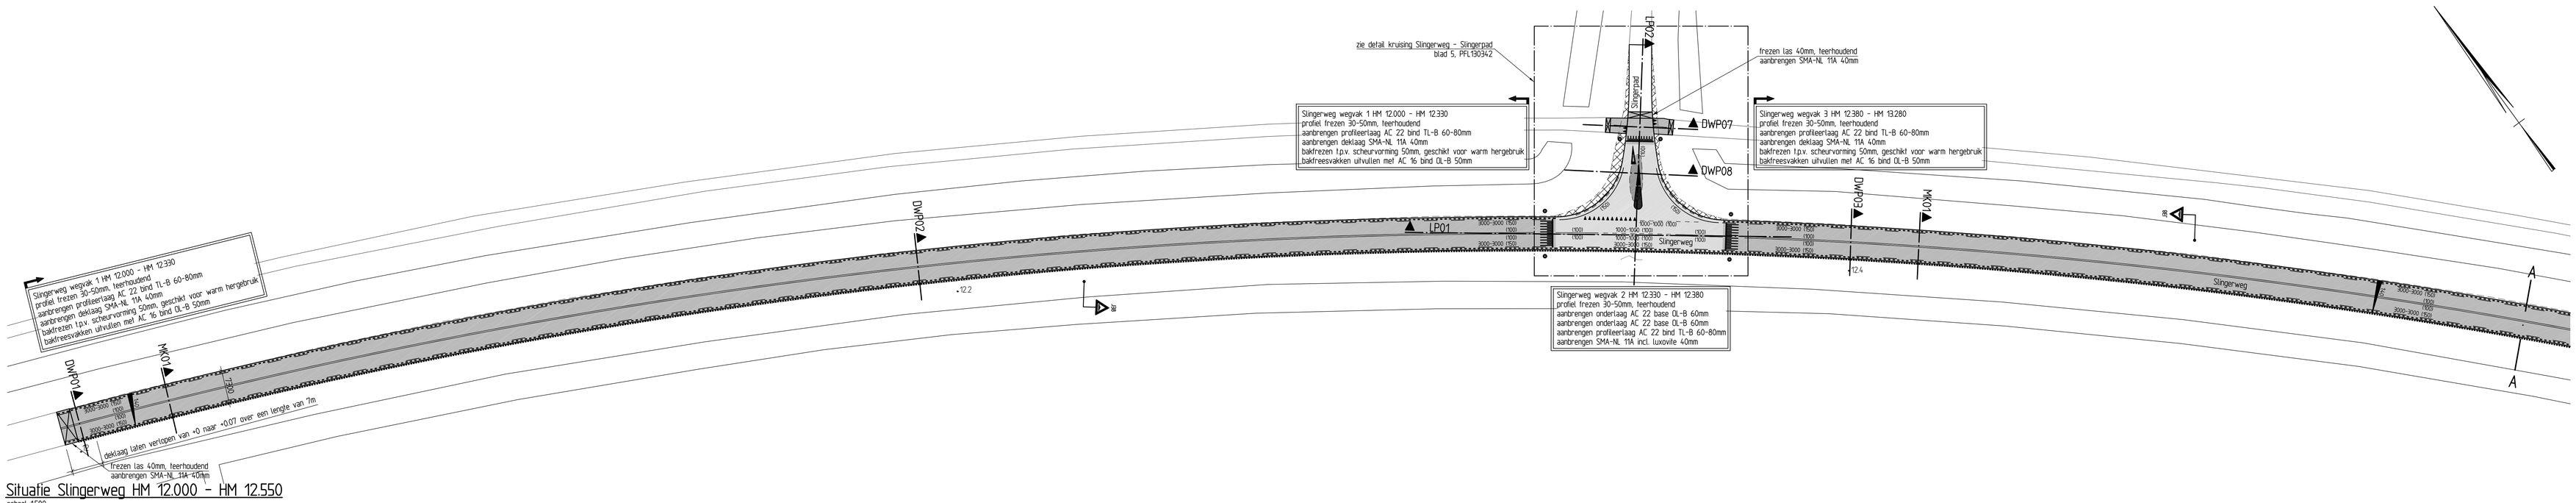

Situatie Slingerweg HM 12.000 - HM 12.550
schaal 1:500

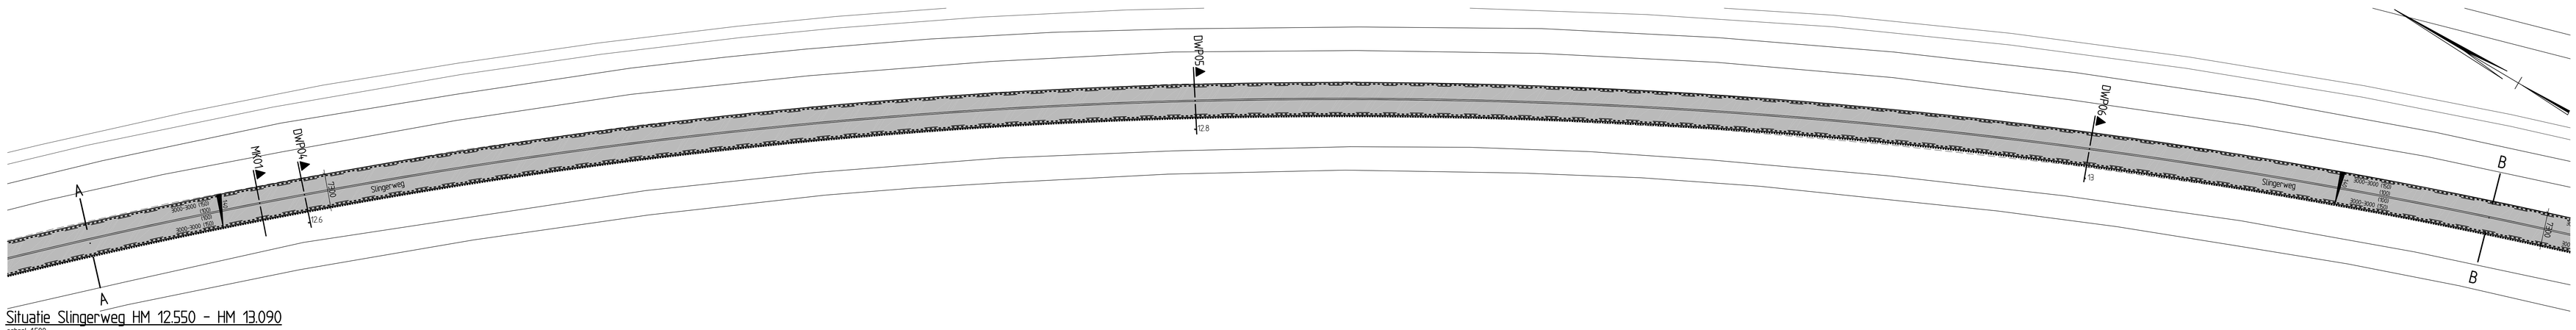

Situatie Slingerweg HM 12.550 - HM 13.090
schaal 1:500

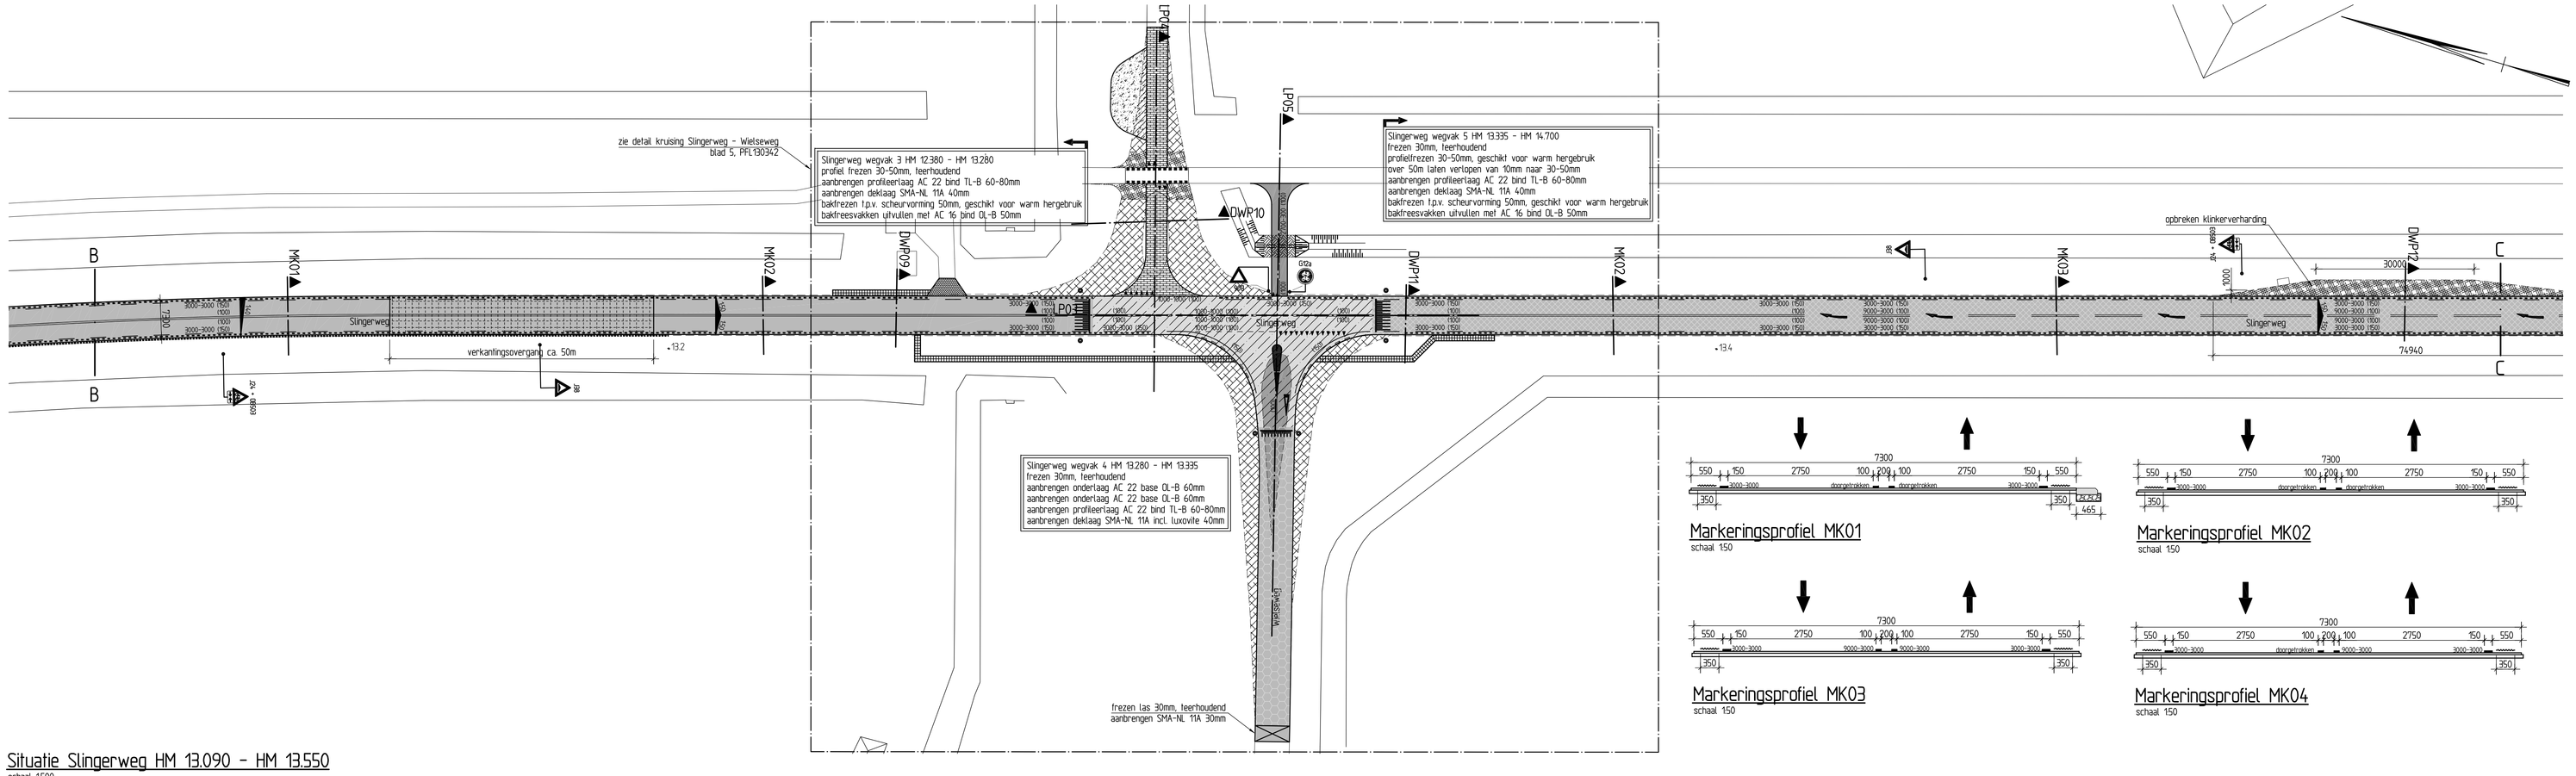

Situatie Slingerweg HM 13.090 - HM 13.550
schaal 1:500

Markeringsprofiel MK01
schaal 1:50

Markeringsprofiel MK02
schaal 1:50

Markeringsprofiel MK03
schaal 1:50

Markeringsprofiel MK04
schaal 1:50

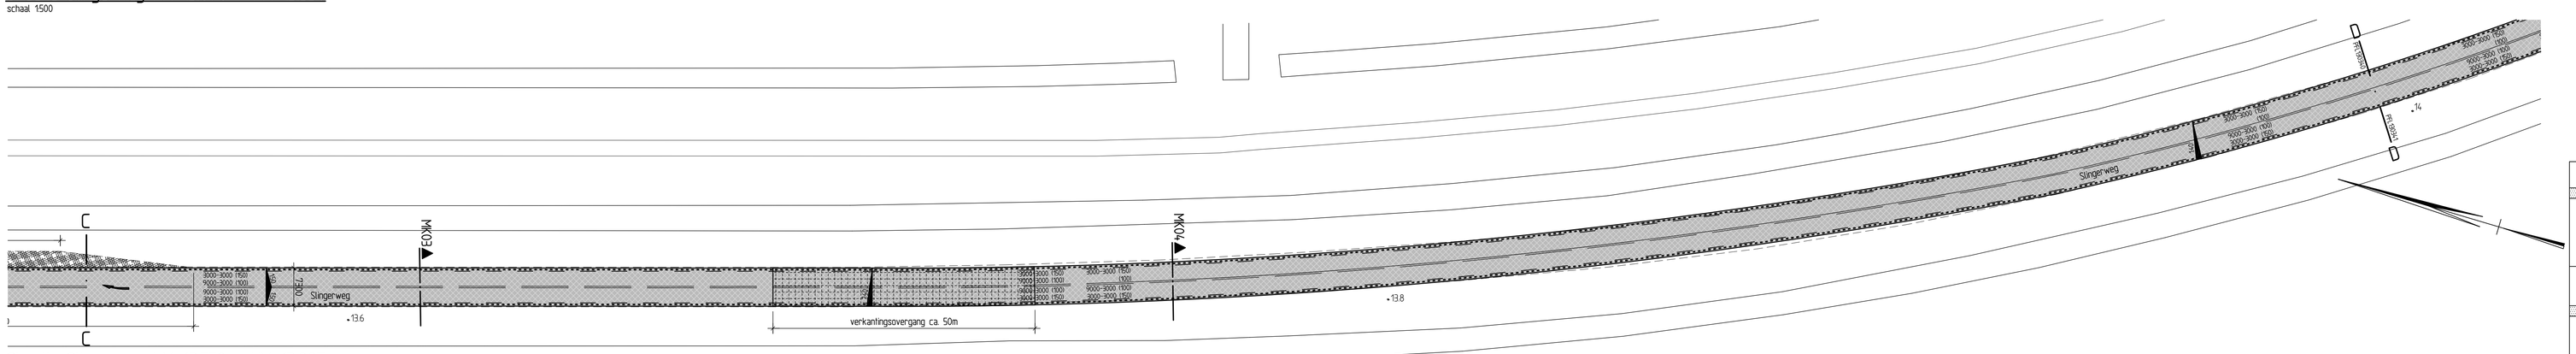

Situatie Slingerweg HM 13.550 - HM 13.995
schaal 1:500

Legenda

- maten in mm tenzij anders staal aangegeven
- hoogtematen in m t.o.v. NAP

- bestaande situatie
- vervallen situatie
- nieuwe situatie
- kantstrookverruwing incl. glasbol h.o.h. 25m
- aanbrengen grasbetonstenen 400x600x120 met rechte kant
- zagen asfalt voor dikte en lengte zie situatie
- dempen watergang
- opbreken asfalt voor verhardingsopbouw zie situatie
- opbreken klinkers
- aanbrengen klinkerverharding
- aanbrengen verkantingsovergang
- nieuwe asfalt constructie voor verhardingsopbouw zie situatie
- Slingerweg wegvak 1 en 3
  profielfrezen 30-50mm, teerhoudend
  aanbrengen profileerlaag AC 22 bind TL-B 60-80mm
  aanbrengen deklaag SMA-NL 11A 40mm
  bakfrezen t.p.v. ernstige scheurvorming 50mm, geschikt voor warm hergebruik
  bakfreesvakken uitvullen met AC 16 bind OL-B 50mm
- Slingerweg wegvak 2
  profielfrezen 30-50mm, teerhoudend
  aanbrengen profileerlaag AC 22 bind TL-B 60-80mm
  aanbrengen onderlaag AC 22 base OL-B 60mm
  aanbrengen onderlaag AC 22 base OL-B 60mm
  aanbrengen deklaag SMA-NL 11A met luxovite 40mm
- Slingerweg wegvak 4
  frezen 30mm, teerhoudend
  aanbrengen profileerlaag AC 22 bind TL-B 60-80mm
  aanbrengen onderlaag AC 16 base OL-B 55mm
  aanbrengen onderlaag AC 16 base OL-B 55mm
  aanbrengen deklaag SMA-NL 11A met luxovite 40mm
- Slingerweg wegvak 4
  frezen 30mm, teerhoudend
  aanbrengen profileerlaag AC 22 bind TL-B 60-80mm
  aanbrengen deklaag SMA-NL 11A 40mm
- Slingerweg wegvak 5
  frezen 30mm, teerhoudend
  aanbrengen profileerlaag AC 22 bind TL-B 60-80mm
  aanbrengen deklaag SMA-NL 11A 40mm
  bakfrezen t.p.v. ernstige scheurvorming 50mm, geschikt voor warm hergebruik
  bakfreesvakken uitvullen met AC 16 bind OL-B 50mm
- Slingerweg wegvak 6
  opbreken asfalt 160mm, geschikt voor warm hergebruik
  ontgraven zand 320mm
  zand verwijderen en zeven 50mm
  aanbrengen mengzandasfalt 0-31/5 350mm
  aanbrengen profileerlaag AC 22 bind TL-B 70mm
  aanbrengen deklaag SMA-NL 11A 40mm
- frezen las en aanbrengen deklaag voor locatie en dikte zie situatie
- profiel nieuwe verkanting incl. afschot

BESTEKSTEKENING	DEFINITIEF
Niet jaarlijks onderhoud Eemmeerdijk en Slingerweg SITUATIE EN MARKERINGSPROFIELEN SLINGERGWEG	Proj. no. : 16107 Bestek no. : Dossier no. :
gef : mpl 05-03-2014 gew : mpl 10-03-2014 gez : dzu 11-03-2014 revisie: A02	schaal : 1:500/50 bladnr.: 3 in 8 bladen
Provincie Flevoland INFRASTRUCTUUR	formaat : A0 tek.nr.: PFL190340

C:\BC-WorkSpace\PLAATMOTM-App-prod-07\D-Flevoland\Projecten\16107-Bestekstekeningen\16107-2800.dwg