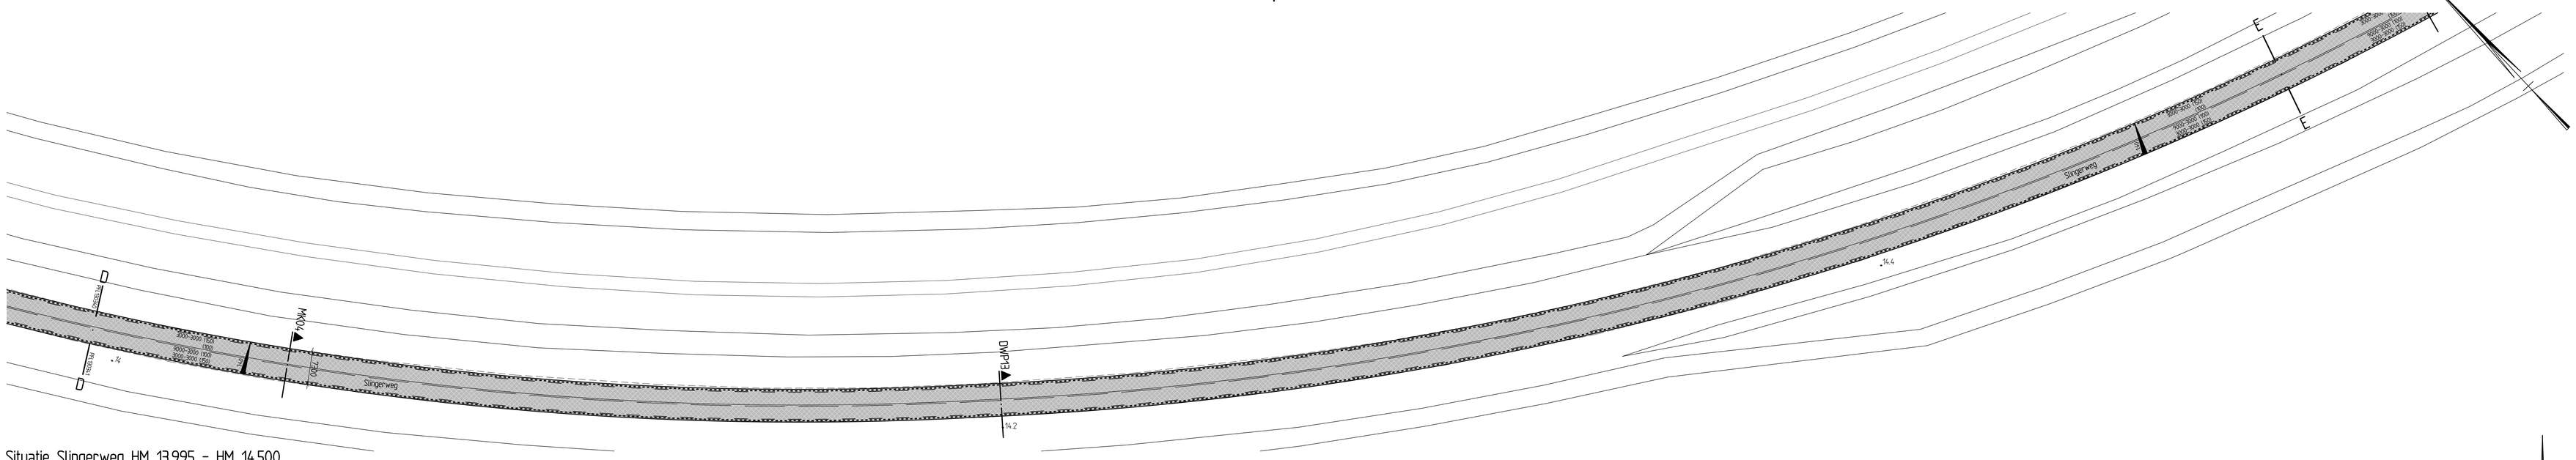

Situatie Slingerweg HM 13.995 - HM 14.500

schaal 1:500

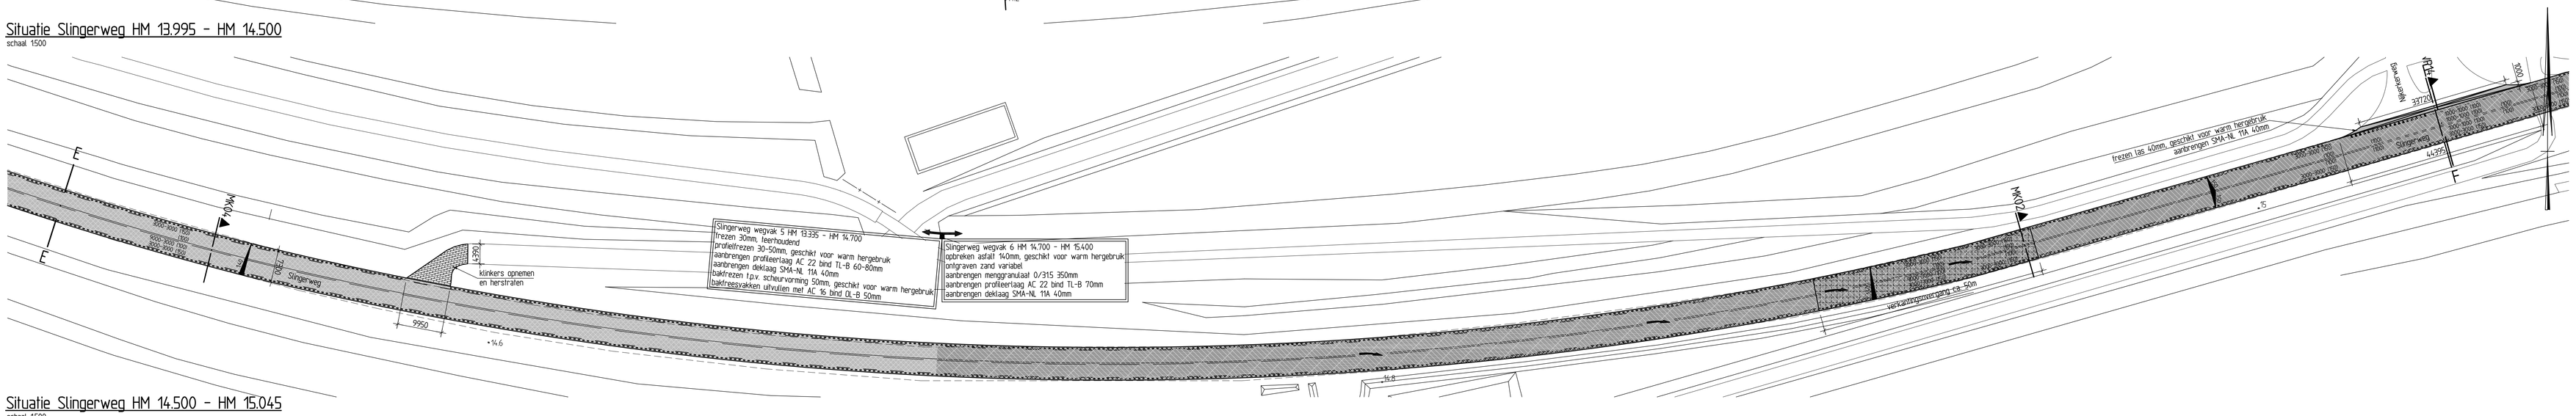

Situatie Slingerweg HM 14.500 - HM 15.045

schaal 1:500

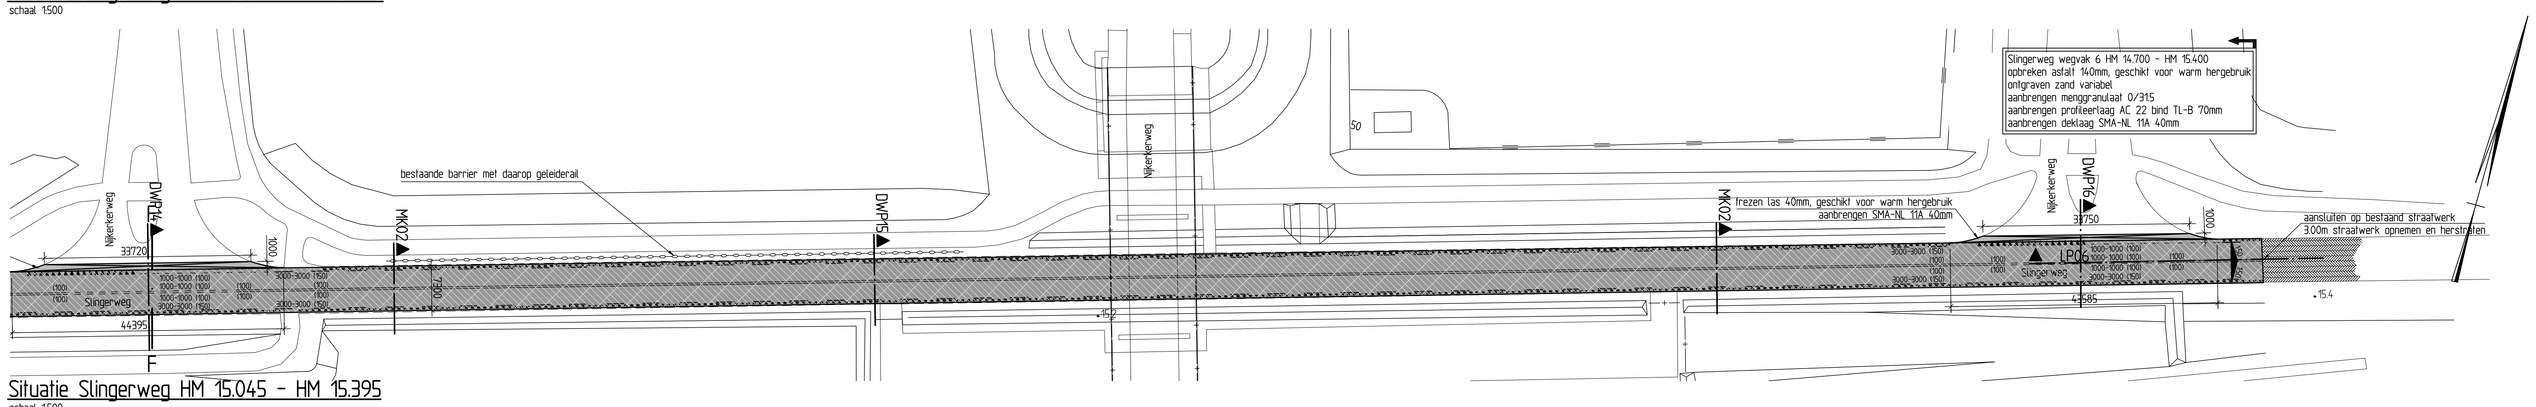

Situatie Slingerweg HM 15.045 - HM 15.395

schaal 1:500

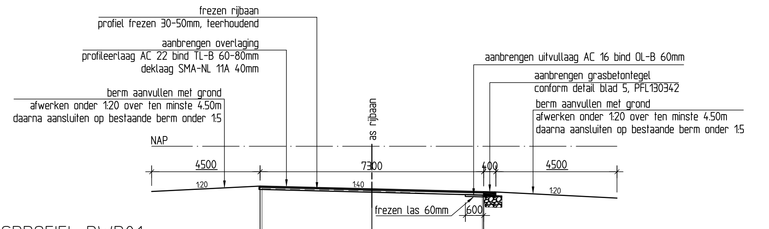

DWARSPROFIEL DWP01

schaal ca 1:100
maatvoering in maatbalk in meters

Bestaande hoogte	-138	-146	-161
Bestaande afstand tot nulpunt	0.00	3.59	7.20
Nieuwe hoogte	-138	-139	-148
Nieuwe afstand tot nulpunt	-0.06	3.59	7.74

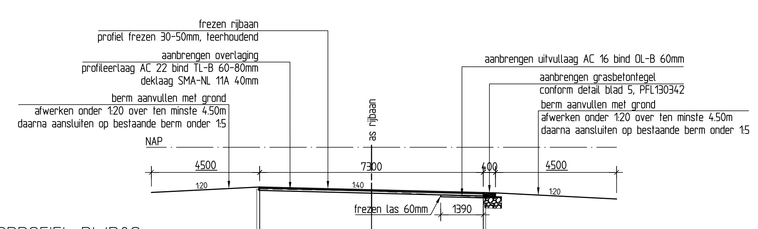

DWARSPROFIEL DWP02

schaal ca 1:100
maatvoering in maatbalk in meters

Bestaande hoogte	-136	-143	-164
Bestaande afstand tot nulpunt	0.00	3.75	7.48
Nieuwe hoogte	-136	-139	-148
Nieuwe afstand tot nulpunt	0.10	3.75	7.50

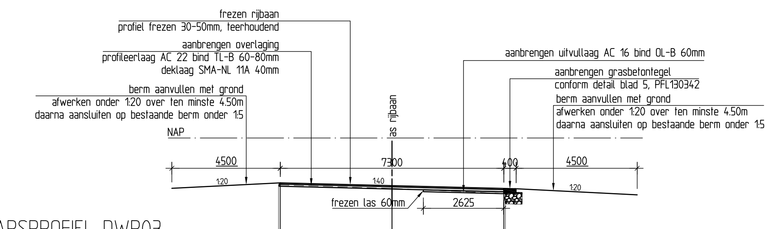

DWARSPROFIEL DWP03

schaal ca 1:100
maatvoering in maatbalk in meters

Bestaande hoogte	-145	-156	-173
Bestaande afstand tot nulpunt	0.00	3.71	7.43
Nieuwe hoogte	-147	-156	-165
Nieuwe afstand tot nulpunt	0.05	3.71	7.36

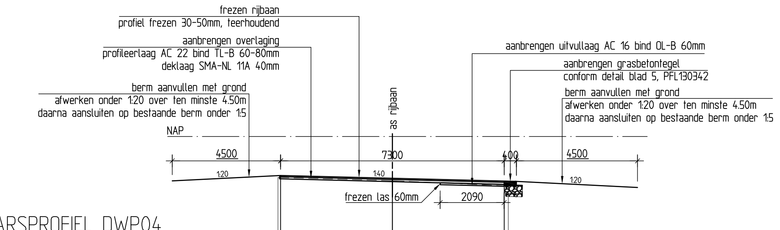

DWARSPROFIEL DWP04

schaal ca 1:100
maatvoering in maatbalk in meters

Bestaande hoogte	-134	-144	-162
Bestaande afstand tot nulpunt	0.00	3.74	7.52
Nieuwe hoogte	-127	-136	-145
Nieuwe afstand tot nulpunt	0.08	3.74	7.39

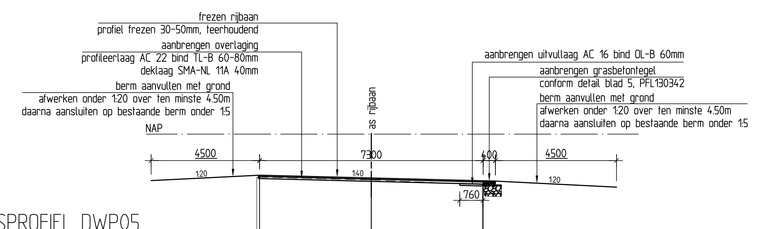

DWARSPROFIEL DWP05

schaal ca 1:100
maatvoering in maatbalk in meters

Bestaande hoogte	-140	-150	-164
Bestaande afstand tot nulpunt	0.00	3.74	7.36
Nieuwe hoogte	-134	-143	-152
Nieuwe afstand tot nulpunt	0.09	3.74	7.39

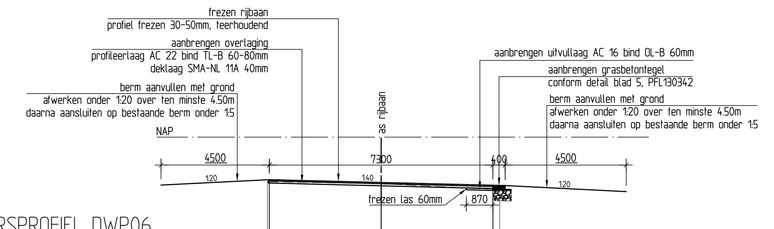

DWARSPROFIEL DWP06

schaal ca 1:100
maatvoering in maatbalk in meters

Bestaande hoogte	-146	-152	-172
Bestaande afstand tot nulpunt	0.00	3.71	7.43
Nieuwe hoogte	-139	-148	-157
Nieuwe afstand tot nulpunt	0.06	3.71	7.36

Legenda

- maten in mm tenzij anders staat aangegeven
- hoogtematen in m t.o.v. NAP

- bestaande situatie
- vervallen situatie
- nieuwe situatie
- kantstrookverruwing incl. glasbol hoh 25m
- aanbrengen grasbetonstenen 400x600x120 met rechte kant
- zagen asfalt voor dikte en lengte zie situatie
- dempen watergang
- opbreken asfalt voor verhardingsopbouw zie situatie
- opbreken klinkers
- aanbrengen klinkerverharding
- aanbrengen verkantingsovergang
- nieuwe asfalt constructie voor verhardingsopbouw zie situatie
- Slingerweg wegvak 1 en 3
  profielfrezen 30-50mm, leerhoudend
  aanbrengen profileerlaag AC 22 bind TL-B 60-80mm
  aanbrengen deklaag SMA-NL 11A 40mm
  bakfrezen t.p.v. ernstige scheurvorming 50mm, geschikt voor warm hergebruik
  bakfreesvakken uitvullen met AC 16 bind OL-B 50mm
- Slingerweg wegvak 2
  profielfrezen 30-50mm, leerhoudend
  aanbrengen profileerlaag AC 22 bind TL-B 60-80mm
  aanbrengen onderlaag AC 22 base OL-B 60mm
  aanbrengen onderlaag AC 22 base OL-B 60mm
  aanbrengen deklaag SMA-NL 11A met luxovite 40mm
- Slingerweg wegvak 4
  frezen 30mm, leerhoudend
  aanbrengen profileerlaag AC 22 bind TL-B 60-80mm
  aanbrengen onderlaag AC 16 base OL-B 55mm
  aanbrengen onderlaag AC 16 base OL-B 55mm
  aanbrengen deklaag SMA-NL 11A met luxovite 40mm
- Slingerweg wegvak 4
  frezen 30mm, leerhoudend
  aanbrengen profileerlaag AC 22 bind TL-B 60-80mm
  aanbrengen deklaag SMA-NL 11A 40mm
- Slingerweg wegvak 5
  frezen 30mm, leerhoudend
  aanbrengen profileerlaag AC 22 bind TL-B 60-80mm
  aanbrengen deklaag SMA-NL 11A 40mm
  bakfrezen t.p.v. ernstige scheurvorming 50mm, geschikt voor warm hergebruik
  bakfreesvakken uitvullen met AC 16 bind OL-B 50mm
- Slingerweg wegvak 6
  opbreken asfalt 140mm, geschikt voor warm hergebruik
  ontgraven zand 320mm
  zand verwijderen en zeven 50mm
  aanbrengen menggranulaat 0-31/5 350mm
  aanbrengen profileerlaag AC 22 bind TL-B 70mm
  aanbrengen deklaag SMA-NL 11A 40mm
- frezen las en aanbrengen deklaag voor locatie en dikte zie situatie
- 140 / 160 — profiel nieuwe verkanting incl. afschot

BESTEKSTEKENING	DEFINITIEF
Niet jaarlijks onderhoud Eemmeerdijk en Slingerweg SITUATIE EN DWARSPROFIELEN 01 T/M 06 SLINGERWEG	Proj. no. : 16107 Bestek no. : Dossier no. :
get : mpl 05-03-2014 gew : mpl 10-03-2014 gez : dzu 11-03-2014 revisie: A02	schaal : 1:500/100 bladnr.: 4 in 8 bladen
Provincie Flevoland INFRASTRUCTUUR	formaat : A0 tekn.nr.: PFL190341

C:\BC_WorkSpace\PLATMENH-App-prod-01\D-Flevoland\Projecten\16107\Bestekstekeningen\16107-2603.dwg