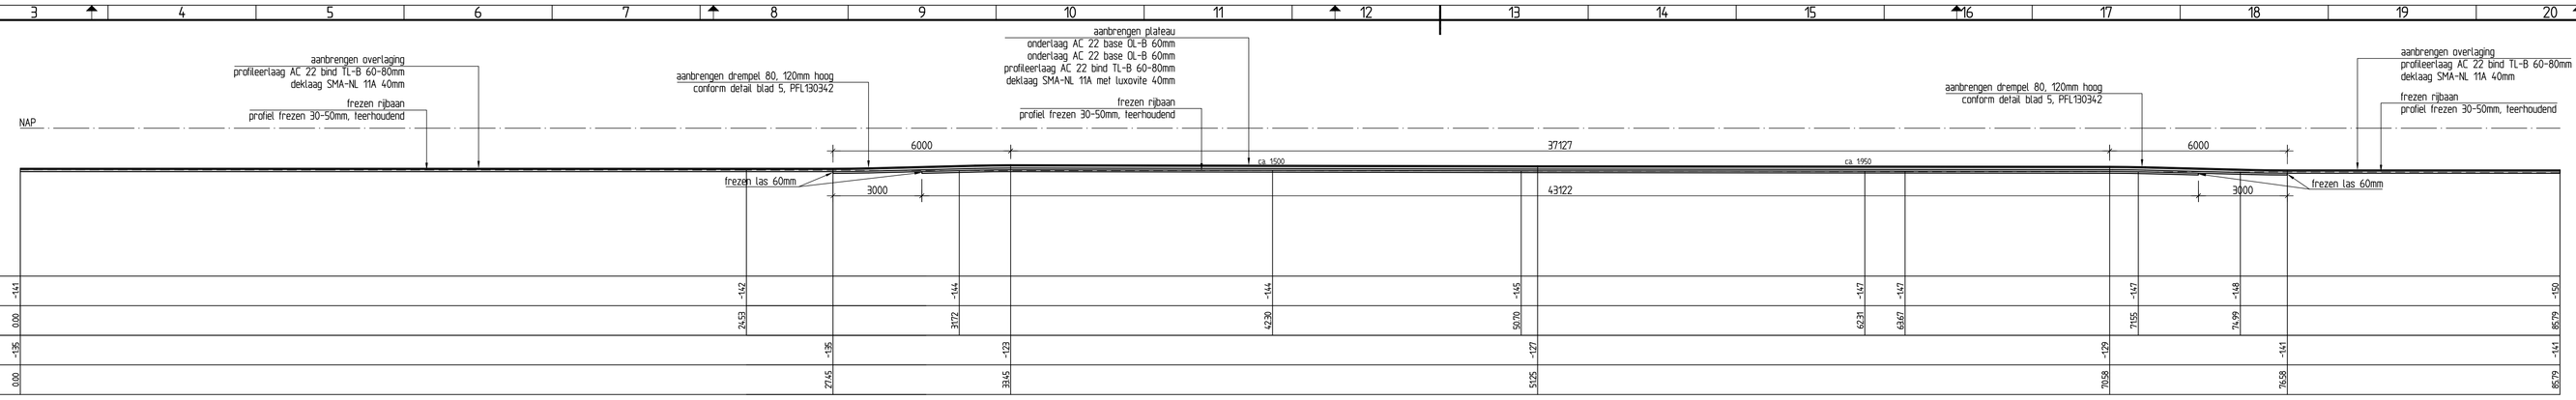

LENGTEPROFIEL LP01

schaal ca. 1:100
maatvoering in maatbalk in meters

Bestaande hoogte	-141				-152			-144				-144			-145			-147	-147			-147		-148		-150
Bestaande afstand tot nulpunt	0.00				24.59			37.77				43.80			50.73			63.71	68.67			73.95		75.99		85.79
Nieuwe hoogte	-135						-135			-132					-127						-129				-141		-141
Nieuwe afstand tot nulpunt	0.00						27.55			38.65					51.75						70.58				75.58		85.73

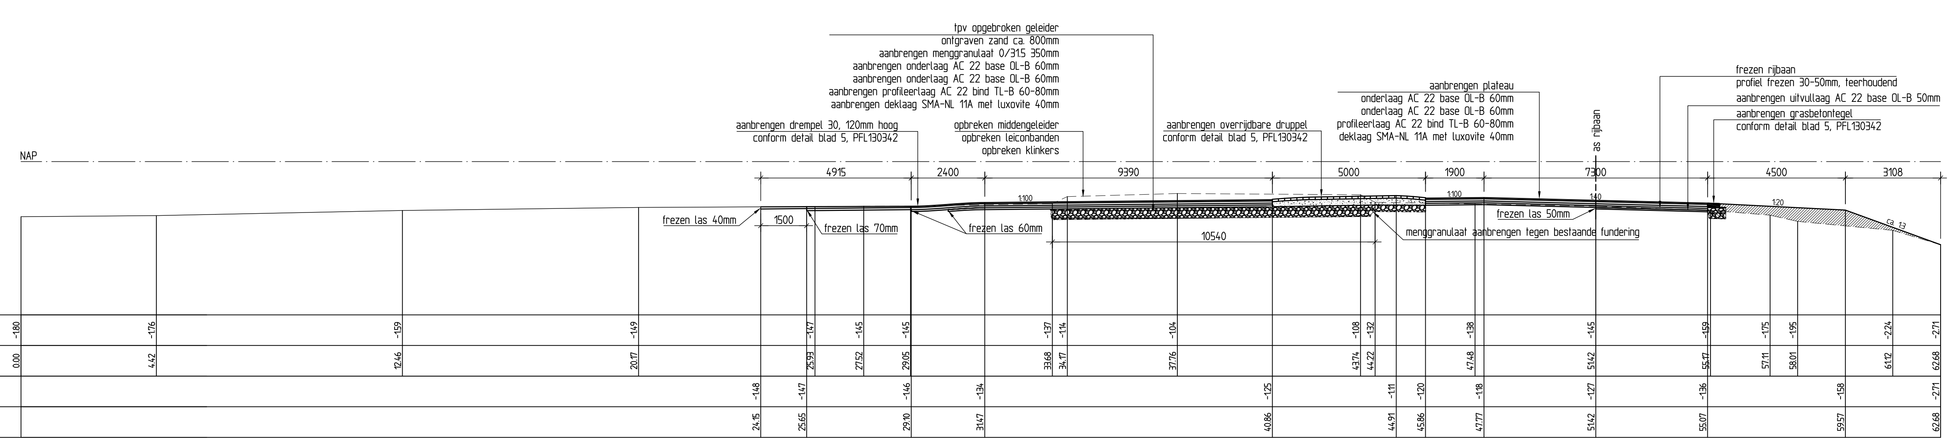

LENGTEPROFIEL LP02

schaal ca. 1:100
maatvoering in maatbalk in meters

Bestaande hoogte	-180		-176		-159		-149			-147	-145	-145		-137	-134		-134	-138	-138	-145		-149		-175	-195		-224		-271
Bestaande afstand tot nulpunt	0.00		4.42		19.46		20.77			24.93	27.52	29.95		33.68	34.97		37.76		43.75	47.72	48.72	51.72		56.91		57.71	58.81		61.72		62.68
Nieuwe hoogte									-148	-147		-146		-134						-118	-117	-117		-136					-158		-271
Nieuwe afstand tot nulpunt									24.15	25.66		29.15		34.17					47.96		51.51	53.86		57.77		51.52			55.91		62.68

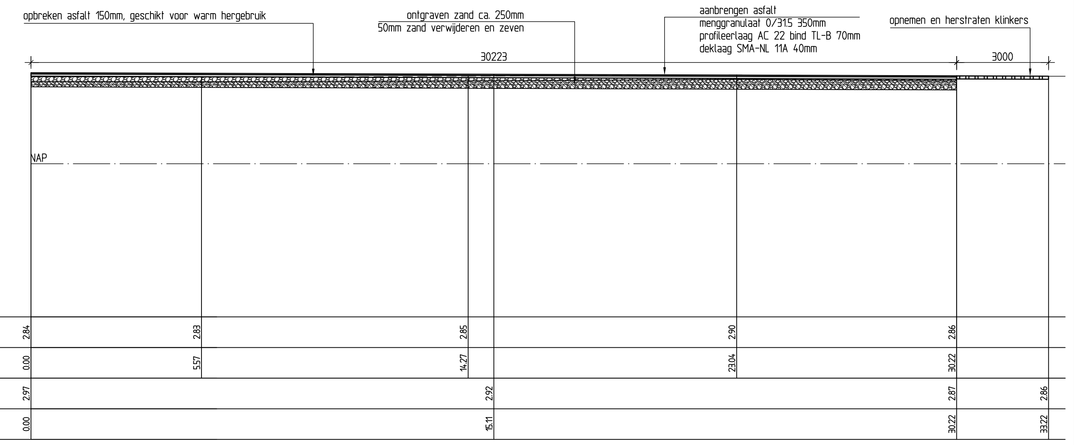

LENGTEPROFIEL LP06

schaal ca. 1:100
maatvoering in maatbalk in meters

Bestaande hoogte	2.81				3.83				2.85						2.90						2.96					
Bestaande afstand tot nulpunt	0.00				5.57				9.77						20.16						30.92					
Nieuwe hoogte	2.77												2.92												2.97	2.96
Nieuwe afstand tot nulpunt	0.00												5.11												30.92	30.92

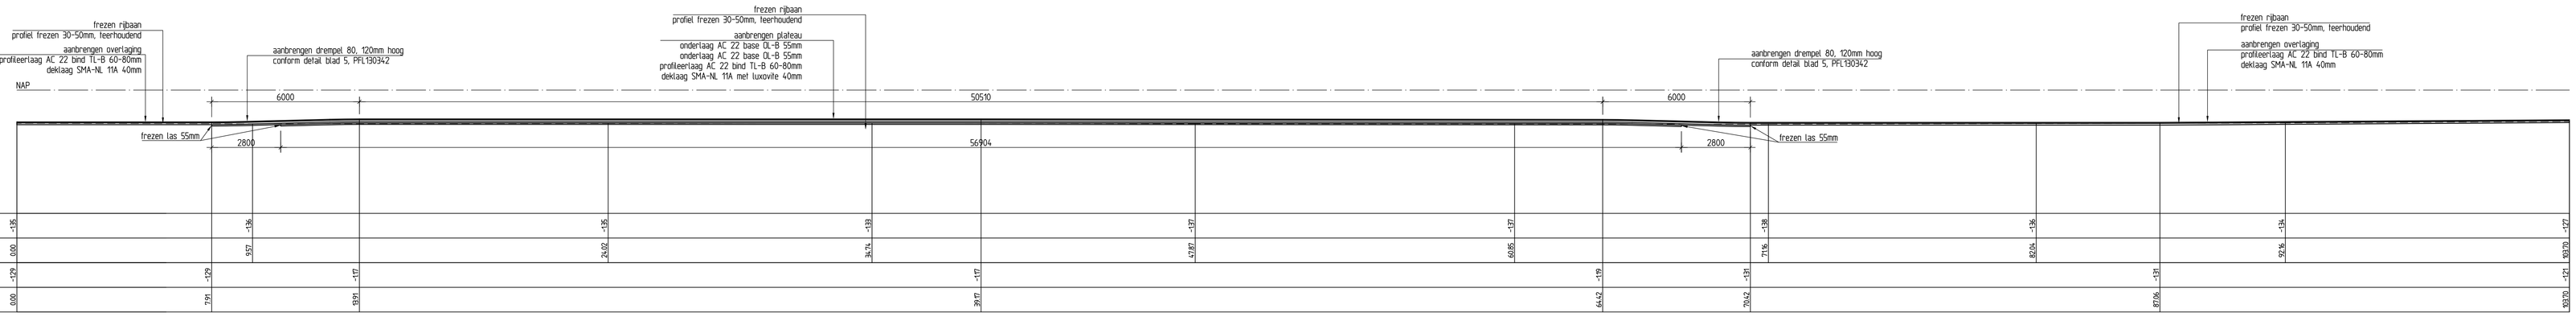

LENGTEPROFIEL LP03

schaal ca. 1:100
maatvoering in maatbalk in meters

Bestaande hoogte	-136		-136			-136			-138			-137			-137			-138		-136		-136		-136		-142
Bestaande afstand tot nulpunt	0.00		9.17			24.92			34.74			47.87			60.85			71.76		82.24		92.76		93.73		93.73
Nieuwe hoogte	-129			-117							-117						-119		-131				-131			-142
Nieuwe afstand tot nulpunt	0.00		7.91		-117						39.17						66.42		79.42				87.06			93.73

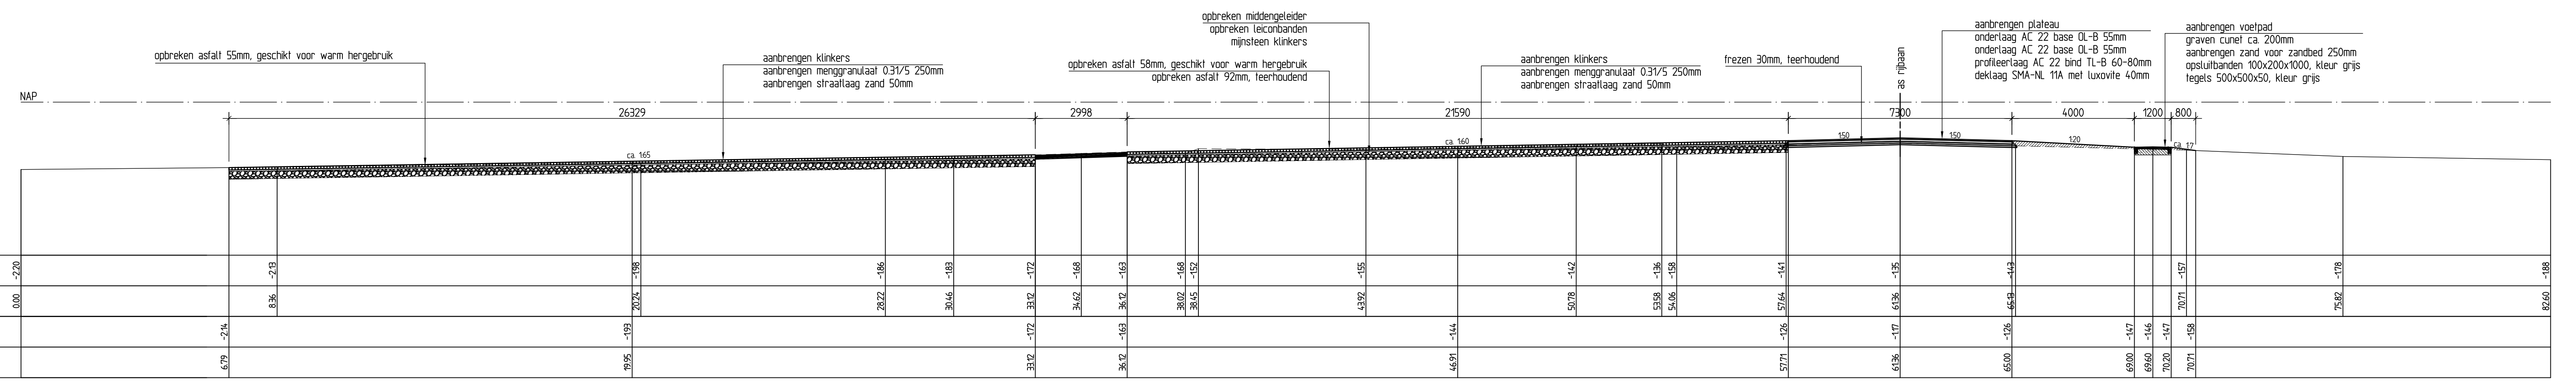

LENGTEPROFIEL LP04

schaal ca. 1:100
maatvoering in maatbalk in meters

Bestaande hoogte	-220		-218			-198			-196		-183		-172	-169		-163	-158	-159			-152		-136	-139		-141		-135		-143					-179			-188
Bestaande afstand tot nulpunt	0.00		8.36			20.25			26.22		30.14		33.12	34.62		36.72	38.02	38.65			53.92		55.78	56.06		57.14		61.36		64.64					75.82			82.60
Nieuwe hoogte		-214				-199							-172			-163					-144					-126		-117		-126			-147	-146	-147	-158			
Nieuwe afstand tot nulpunt		4.79				19.95							33.12			36.72					54.91					57.71		61.36		65.00			67.60	70.02	73.71			

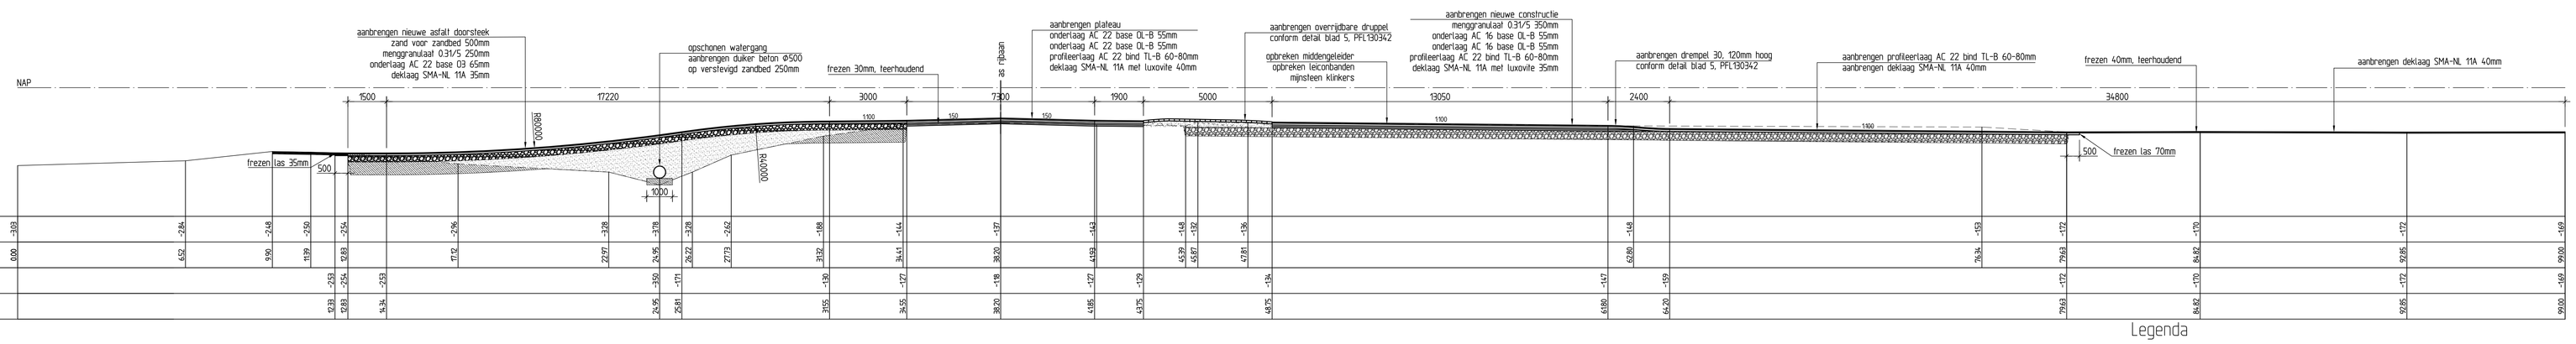

LENGTEPROFIEL LP05

schaal ca. 1:100
maatvoering in maatbalk in meters

Bestaande hoogte	-193		-214		-248	-250	-254		-256			-278		-278	-278	-262		-188		-144		-137		-143		-148	-132	-136					-153		-172		-170		-172		-169
Bestaande afstand tot nulpunt	0.00		6.52		9.90	11.99	13.83		17.10			22.77		24.95	26.72	27.73		31.82		34.11		38.20		43.95		45.37	45.87	47.81					62.80		74.31		84.42		92.85		99.50
Nieuwe hoogte							-253	-254	-253					-250	-171			-190		-177		-118		-127		-129		-134					-147		-159		-172		-170		-172		-169
Nieuwe afstand tot nulpunt							13.83	13.83	16.36					24.95	26.81			31.95		34.56		38.20		43.95		47.75							61.98		64.20		74.31		84.42		92.85		99.50

Legenda

- maten in mm tenzij anders staat aangegeven
- hooglemalen in m t.o.v. NAP

- bestaande situatie
- vervallen situatie
- nieuwe situatie
- aanvullen grond
- ontgraven grond
- aanbrengen menggranulaat
- aanbrengen zand

BESTEKSTEKENING	DEFINITIEF
Niet jaarlijks onderhoud Eemmeerdijk en Slingerweg LENGTEPROFIELEN 01 T/M 06	Proj. no. : 16107 Bestek no. : Dossier no. :
gef : mpl 05-03-2014 gew : mpl 10-03-2014 gtz : dzu 11-03-2014 revisie: A02	schaal : 1:100 bladnr.: 7 in 8 bladen
Provincie Flevoland INFRASTRUCTUUR	formaat : A0 tek.nr.: PFL190344